



Pohled z dolní vody

Klapka v horní poloze

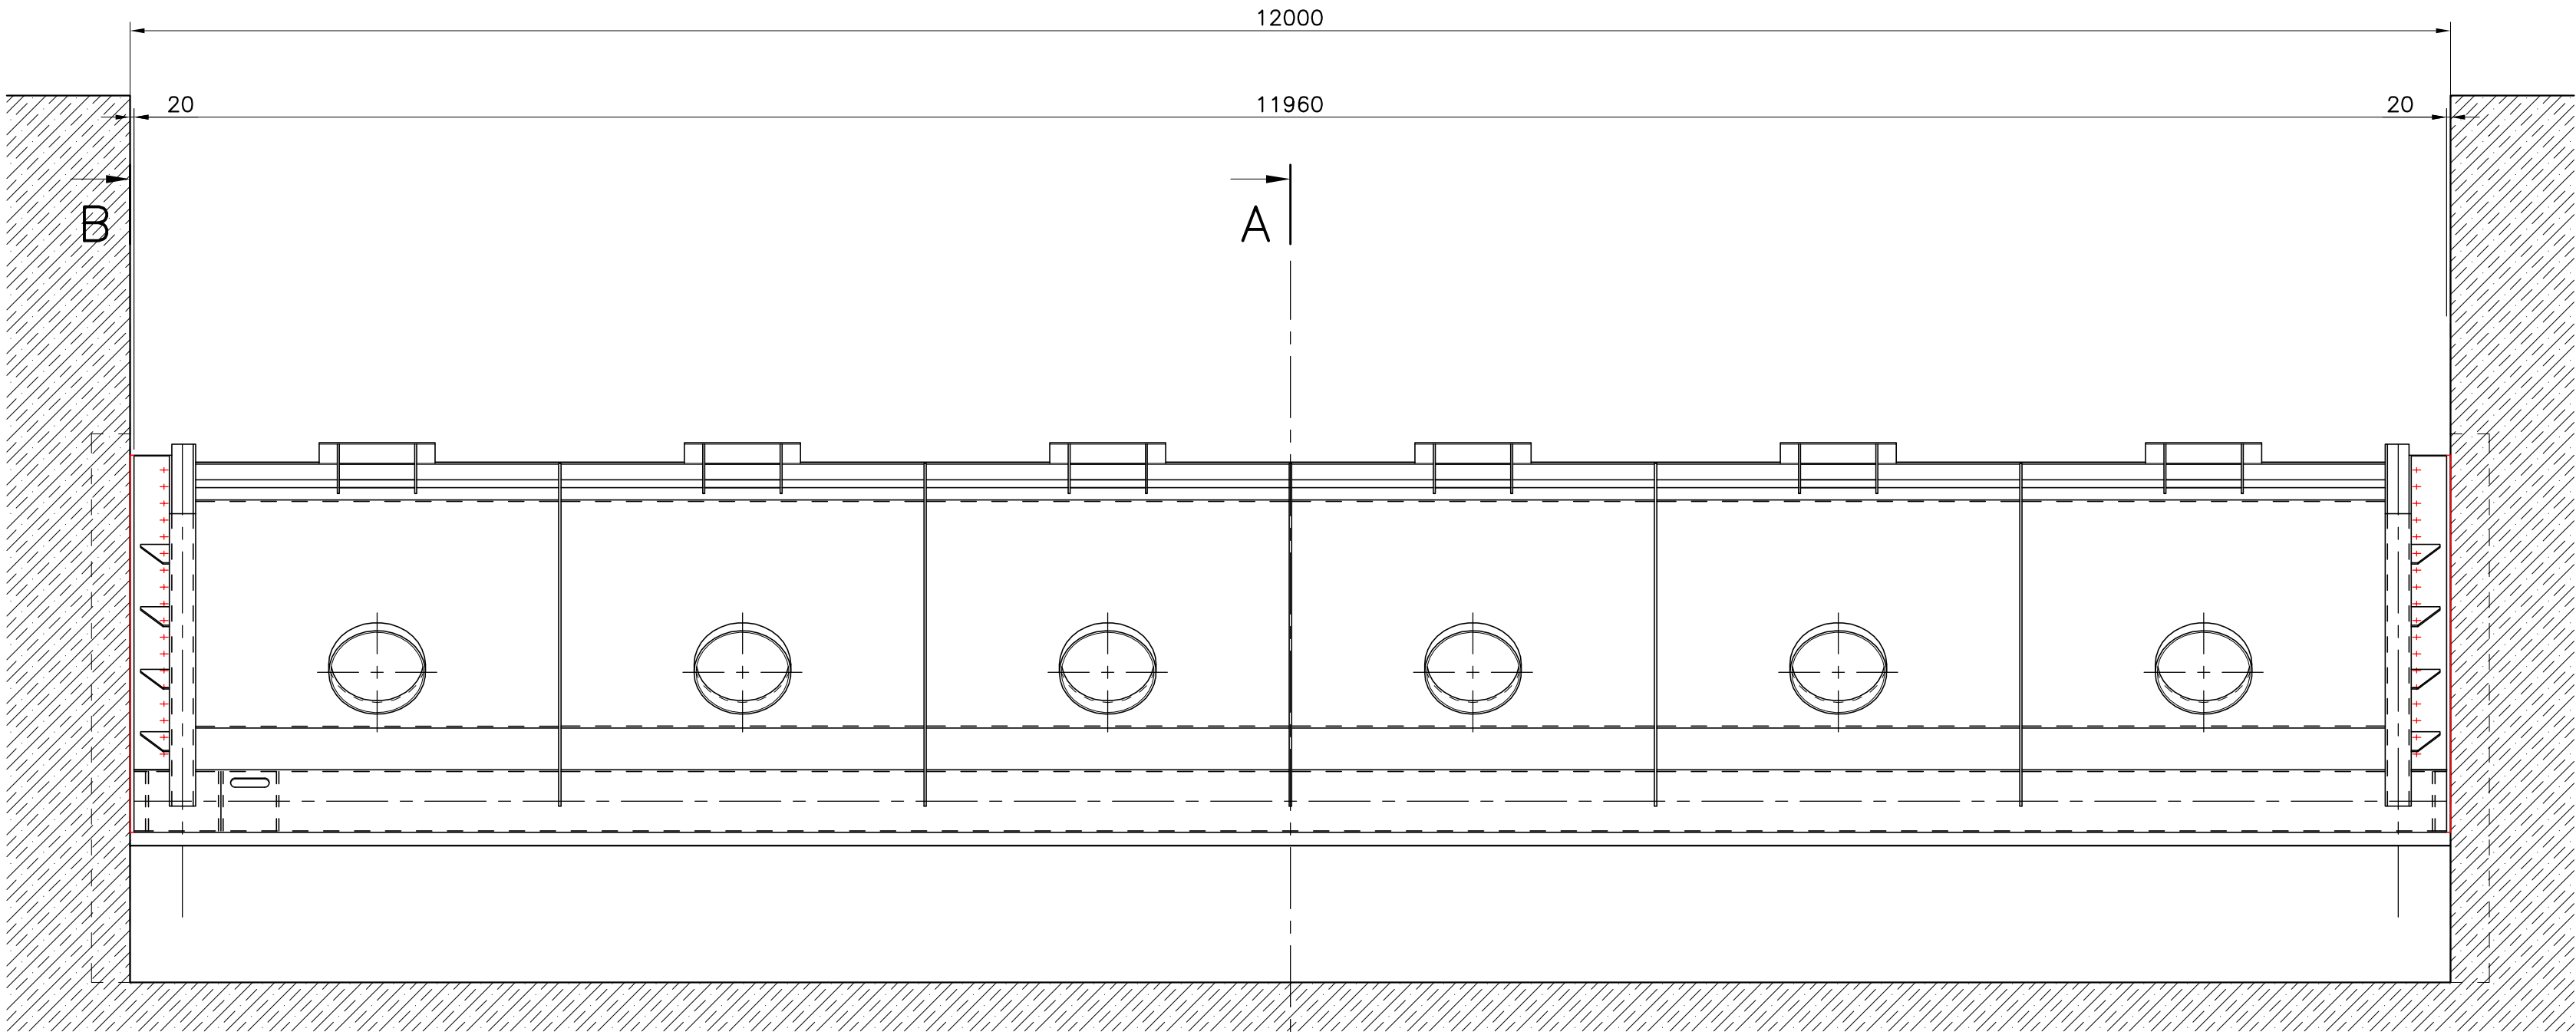


Pohled shora

Klapka ve vodorovné poloze

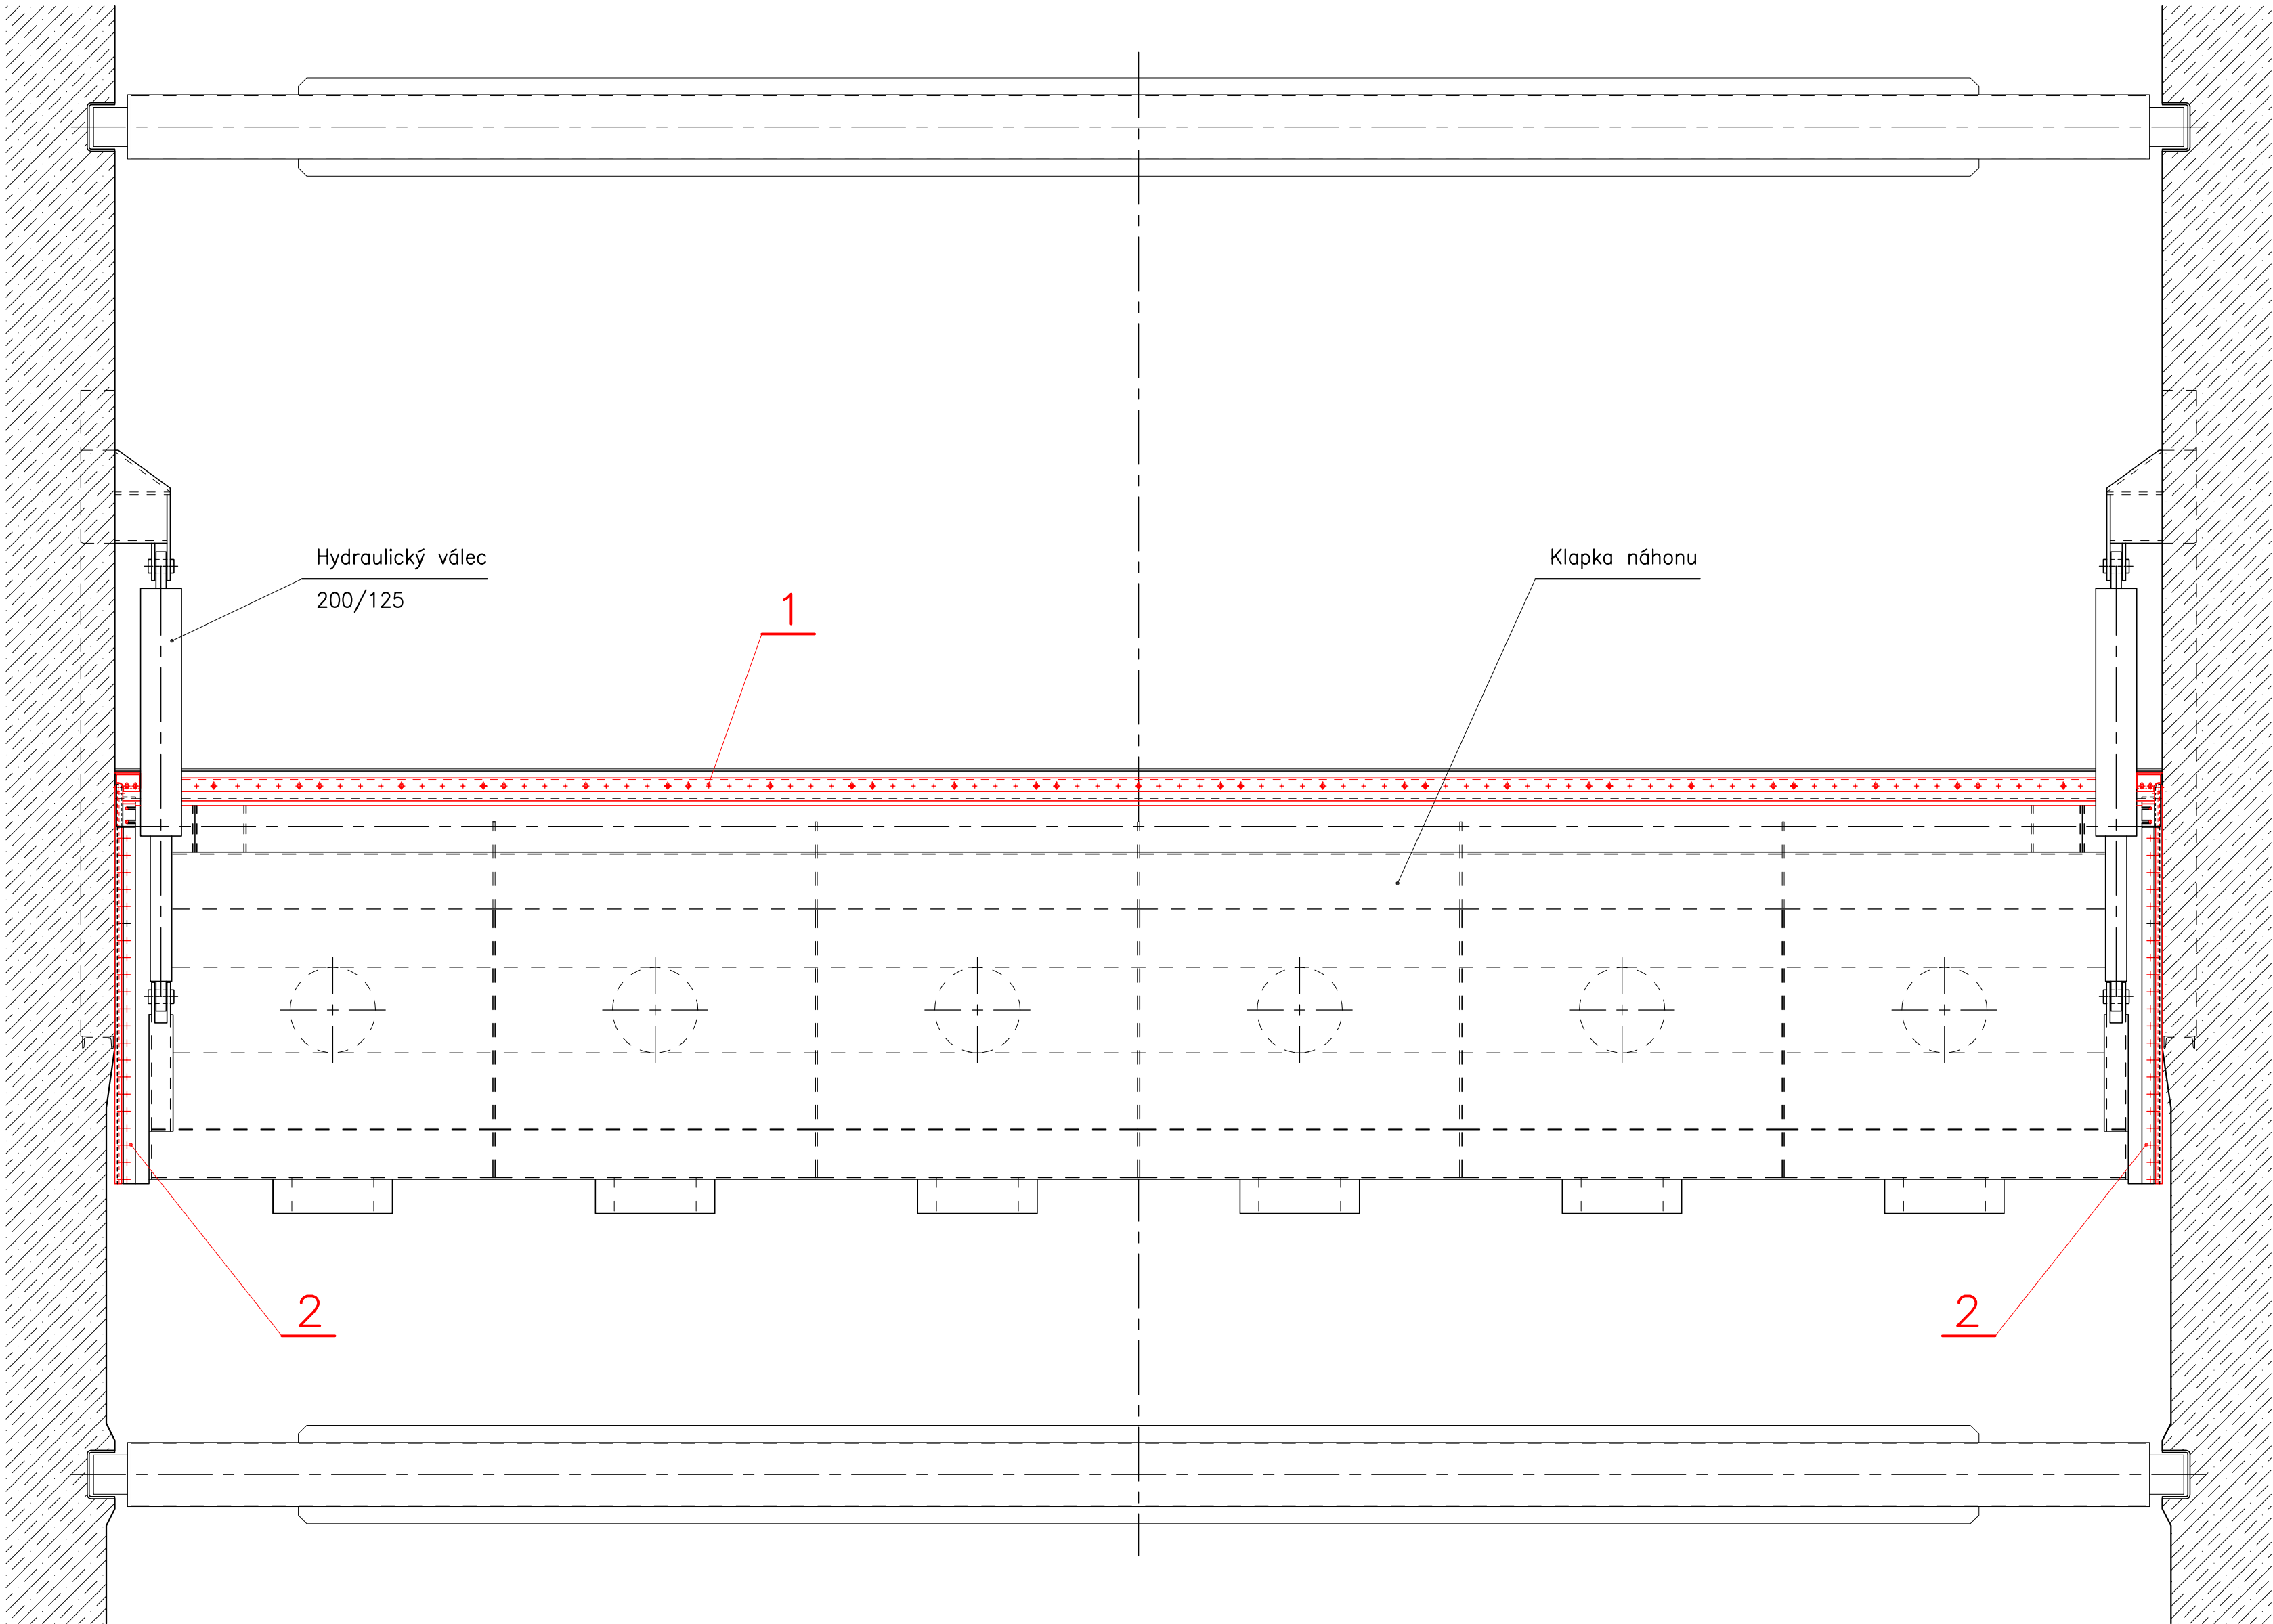


Řez A-A

Klapka v horní poloze

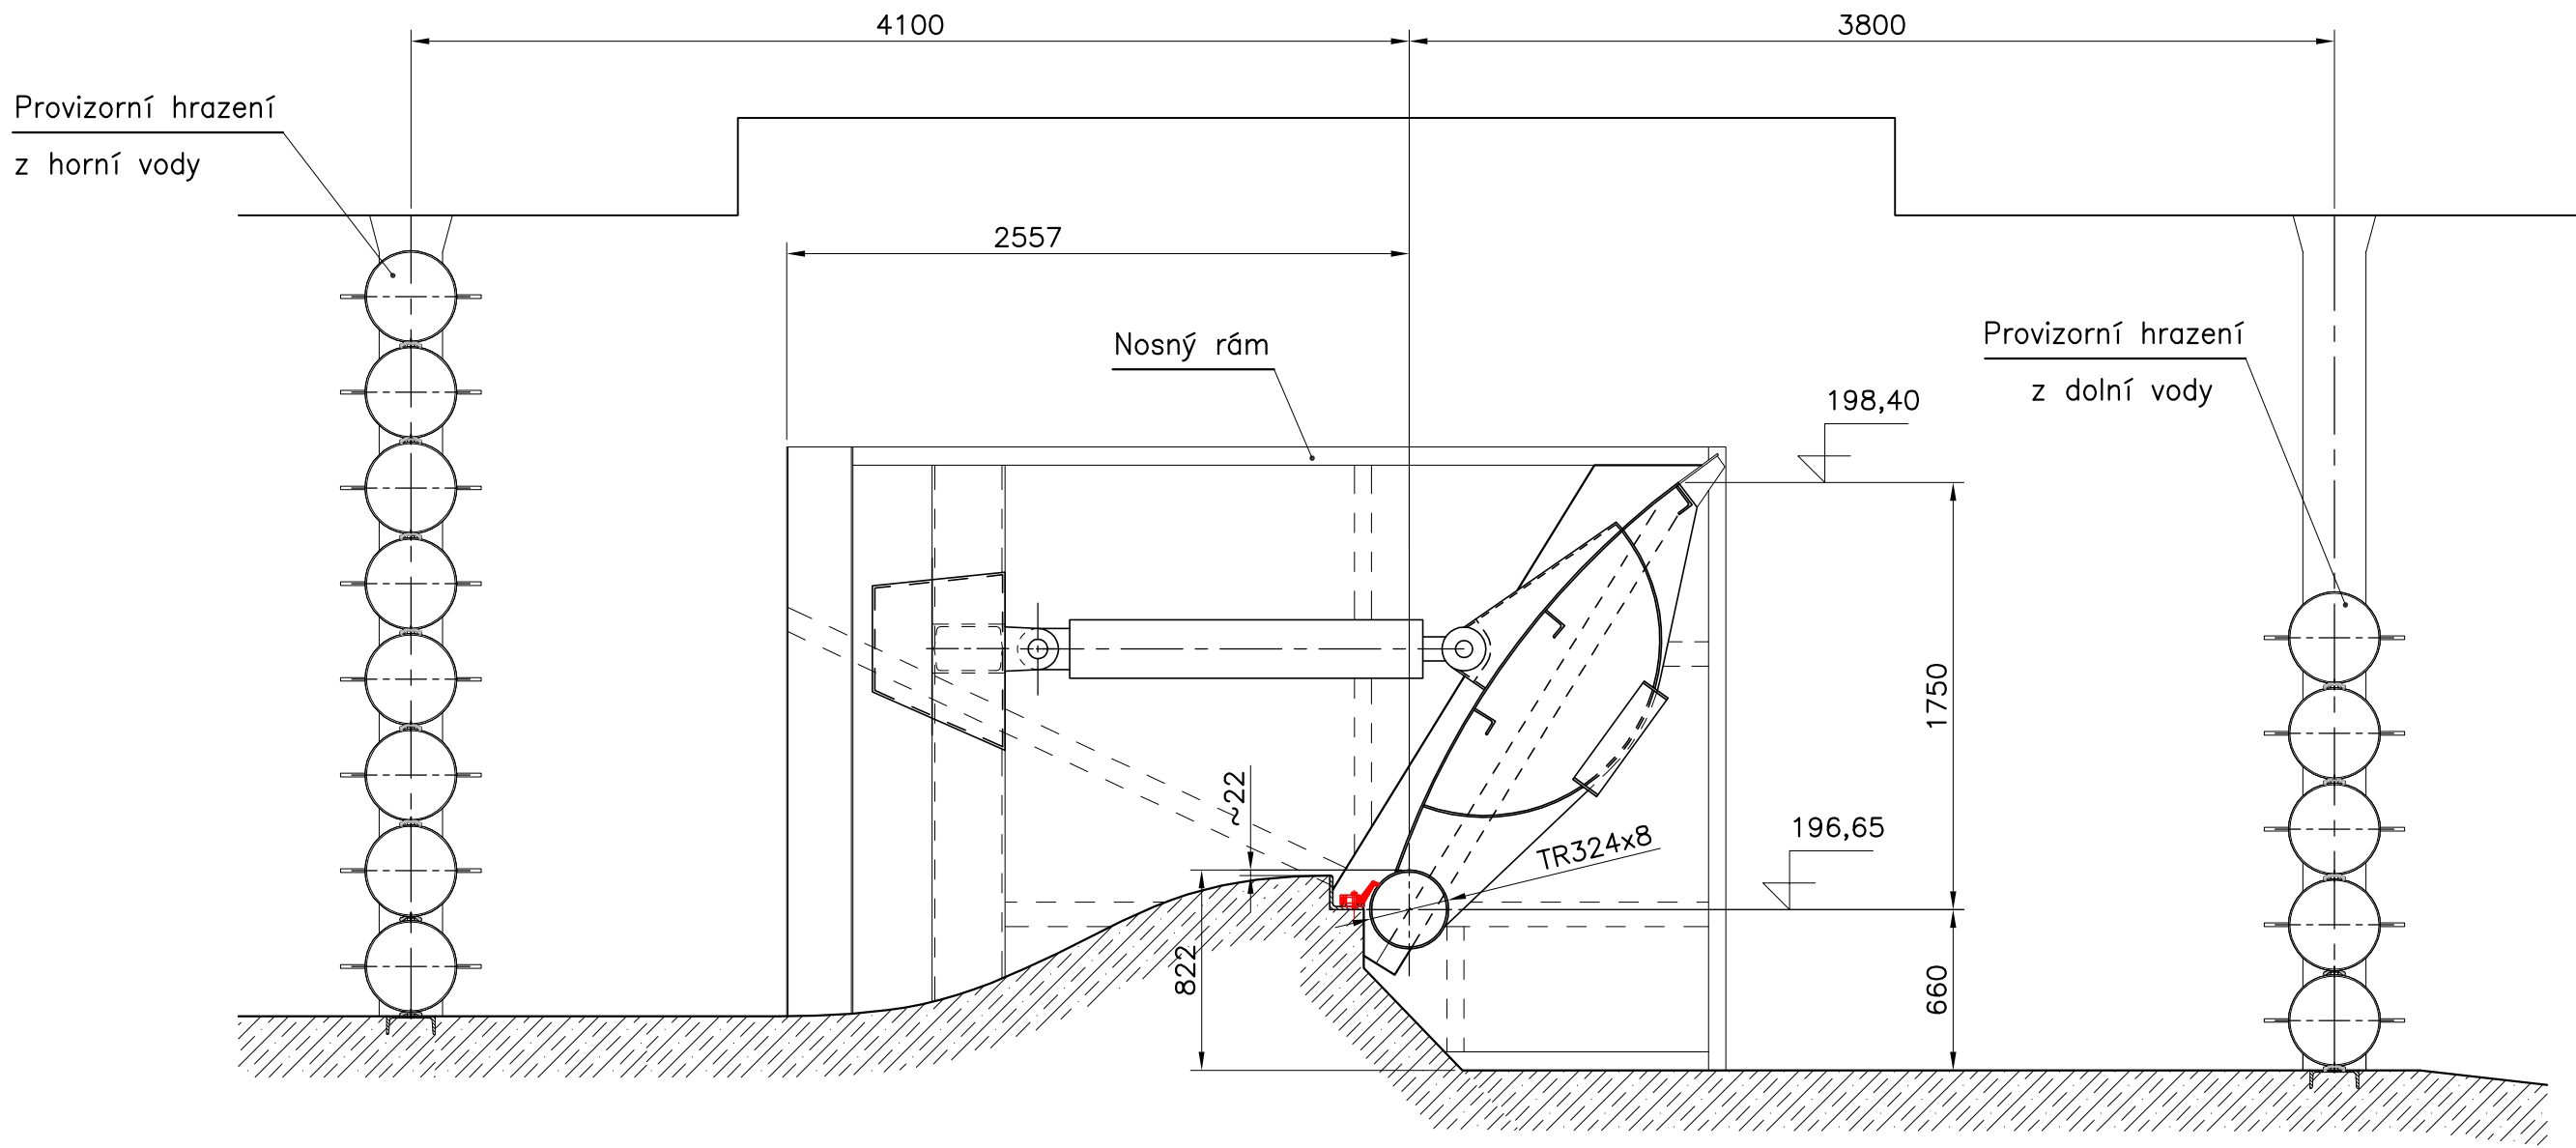

Řez B-B

Klapka ve vodorovné poloze

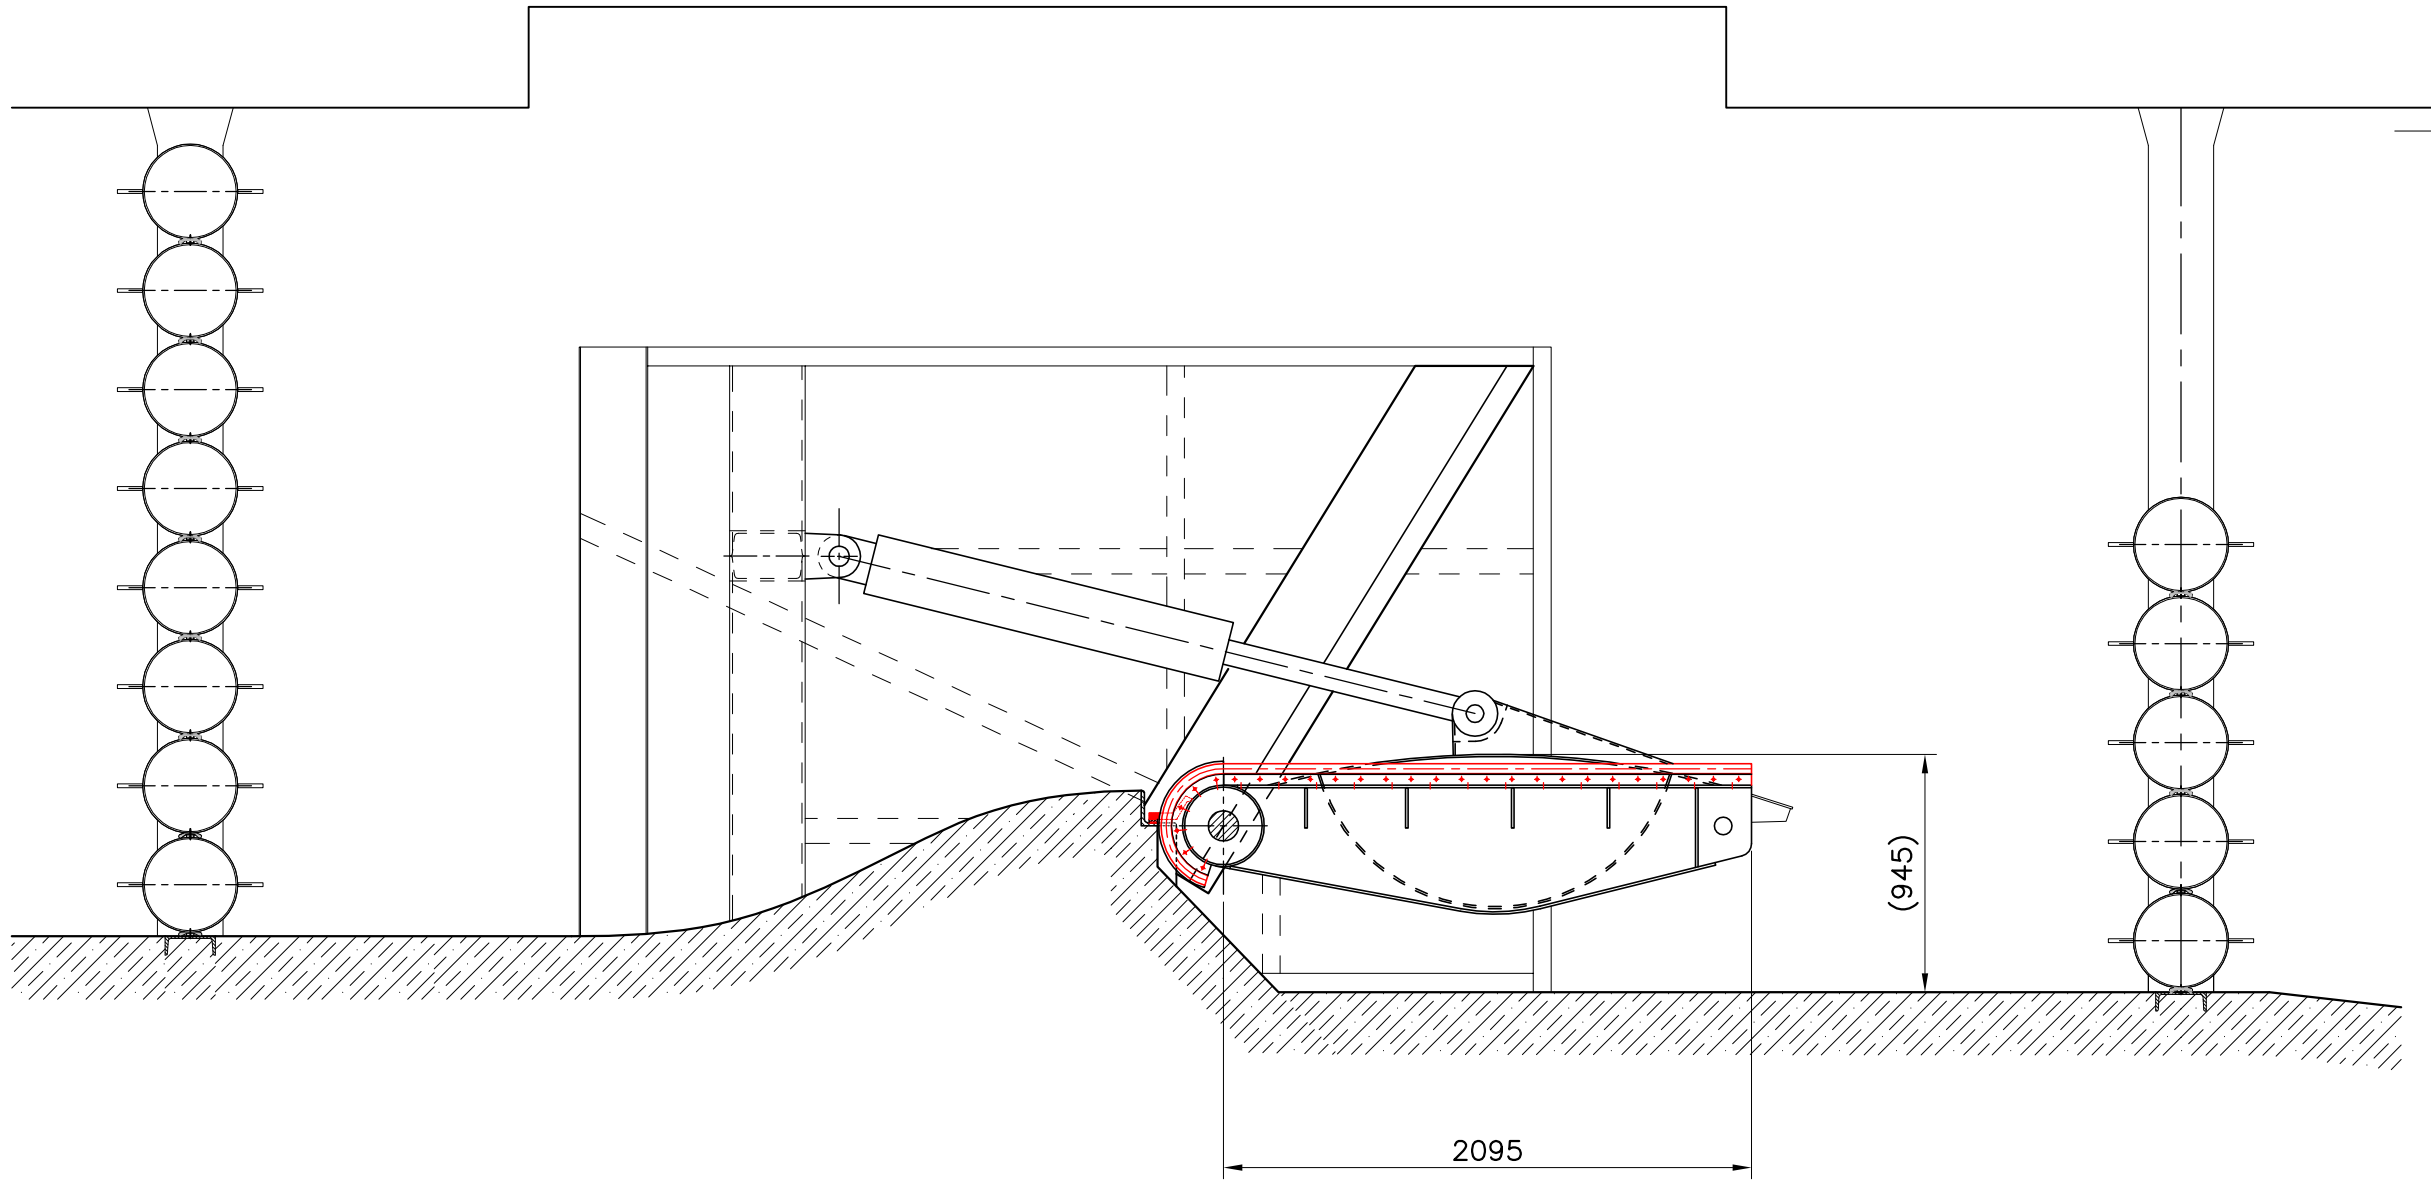

2		1	Těsnění boční				40
1		1	Těsnění prahu				160
Pozice	Č. výkresu / polotovar	Kusů	Název	Materiál	Čistý rozměr	Poznámka	Čistá hm.
Mřítko : 1:30	Vypracoval : Hačecký Schválil :	Akce : VD Veletov, oprava protikorozní ochrany hradící konstrukce jezu - PS 02			Dubský & Hačecký Družstevní ohoz 5a 140 00 Praha 4		Celková hmotnost : 200 kg
Paré :		Stupeň dokumentace : Technické podmínky			Datum : květen 2021		Formát : A1
Klapka NÁHONU Dispozice				Číslo výkresu : D.2		Počet listů : 1	
						List : 1	