


Dolní strž

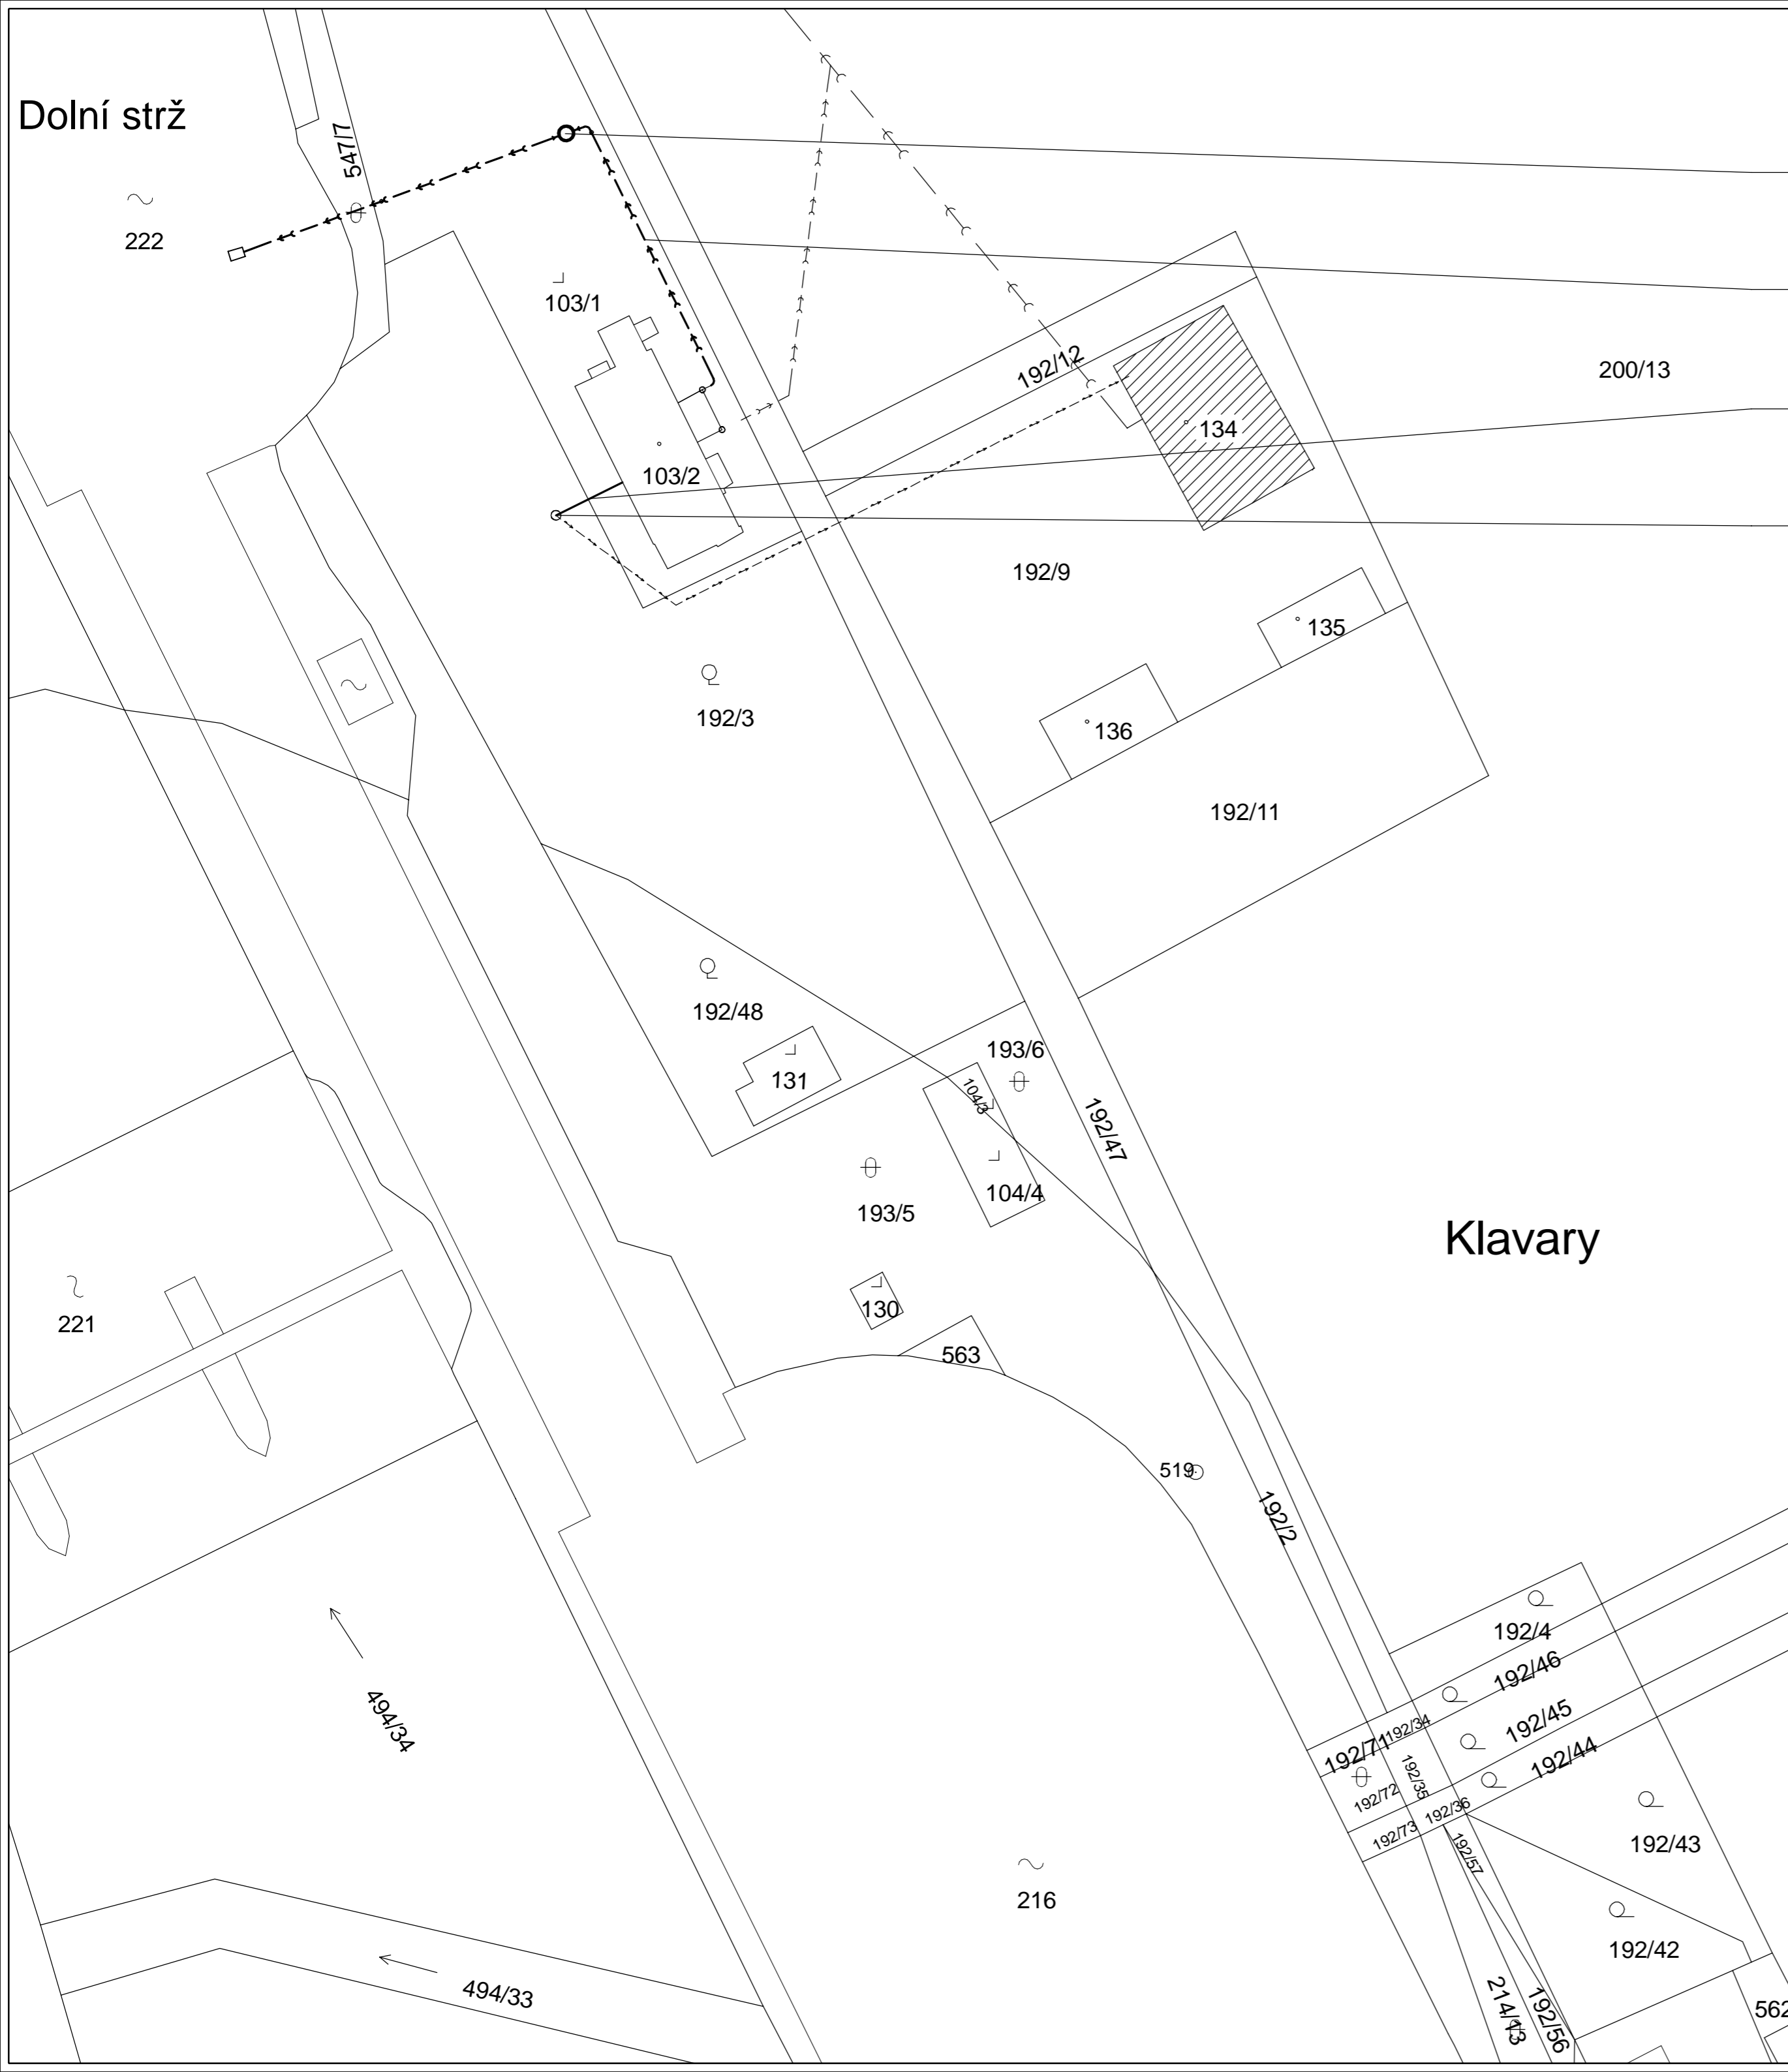

01

02

03

04

01

SO 01 - NOVÁ DOMOVNÍ ČOV
PRO 12 EO

02


SO 01 - POTRUBÍ KG DN 200 VČETNĚ PROPUSTKU
DÉLKA 81,0 M
NAPOJIT NA STÁVAJÍCÍ PŘIPOJOVACÍ POTRUBÍ

03

SO 02 - NOVÉ PŘIPOJOVACÍ POTRUBÍ PE DN25
NOVÁ VODÁRNA A ÚPRAVNA VODY, UMÍSTĚNÉ V 1.PP

04

STÁVAJÍCÍ STUDNA

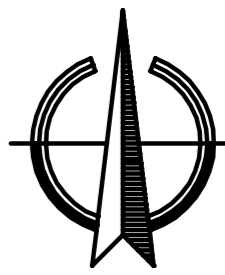

PARÉ Č. :

stavěbník: POVODÍ LABE STÁTNÍ PODNIK VÍTA NEJEDLÉHO 951/8 50003 HRADEC KRÁLOVÉ IČ 70890005		ing. Martin Škorpík Projekt s.r.o. IČO 059 14 523 V Břizách 794 280 02 Kolín 2	
vypracoval: ING. MARTIN ŠKORPÍK, ČKAIT Č. 1840		stupeň PD:	DSP
akce: ČOV A KANALIZACE, VODOVOD NA POZEMKU PARC.Č. 103/1, HRADIŠTKO I		datum:	09/2023
název výkresu: SITUACE		měřítko:	1 : 500
		výkres č.	C.3 - 01