


KATASTRÁLNÍ SITUAČNÍ VÝKRES  
M 1:1 000 k.ú. Stráž pod Ralskem

Výkaz dotčených pozemků

Č. parcely	Kat. území	Výměra celková [m²]	Dočasný zábor [m²]	Trvalý zábor [m²]	Druh pozemku	Ochrana /CHKO	Majitel	Omezení vlastnického práva/Základní právo
36/1	Stráž pod Ralskem	690	43	0	ostatní plocha	-	Želechovský Patrik, Mimoňská 143, 47127 Stráž pod Ralskem	-
36/2	Stráž pod Ralskem	60	1	0	ostatní plocha	-	Želechovský Patrik, Mimoňská 143, 47127 Stráž pod Ralskem	-
786/3	Stráž pod Ralskem	338	262	0	ostatní plocha	-	ČR, právo hospodařit Povodí Ohře, státní podnik, Bezručova 4219, 43003 Chomutov	-
786/1	Stráž pod Ralskem	2092	203	0	trvalý travní porost	ZPF	ČR, právo hospodařit Povodí Ohře, státní podnik, Bezručova 4219, 43003 Chomutov	-
788/4	Stráž pod Ralskem	252	51	0	ostatní plocha	-	ČR, právo hospodařit Povodí Ohře, státní podnik, Bezručova 4219, 43003 Chomutov	-
st. 1452	Stráž pod Ralskem	5740	2774	0	zastavěná plocha a nádvoří	-	ČR, právo hospodařit Povodí Ohře, státní podnik, Bezručova 4219, 43003 Chomutov	-
965	Stráž pod Ralskem	13509	198	0	ostatní plocha	-	Město Stráž pod Ralskem, Revoluční 164, 47127 Stráž pod Ralskem	-
947/1	Stráž pod Ralskem	780079	1774	0	vodní plocha	chráněná ložisková území	ČR, právo hospodařit Povodí Ohře, státní podnik, Bezručova 4219, 43003 Chomutov	Věcné břemeno chůze a jízdy, pozemek se nachází v dobývacím prostoru
1836/1	Stráž pod Ralskem	39880	118	0	ostatní plocha	chráněná ložisková území	Liberecký kraj, ÚJ Jesu 642/2a, Liberec IV-Perštýn, 46001 Liberec, právo hospodařit Krajská správa silnic Libereckého kraje, příspěvková organizace, České mládeže 632/32, Liberec VI-Rochlice, 46006 Liberec	Věcné břemeno (podle listiny), pozemek se nachází v dobývacím prostoru

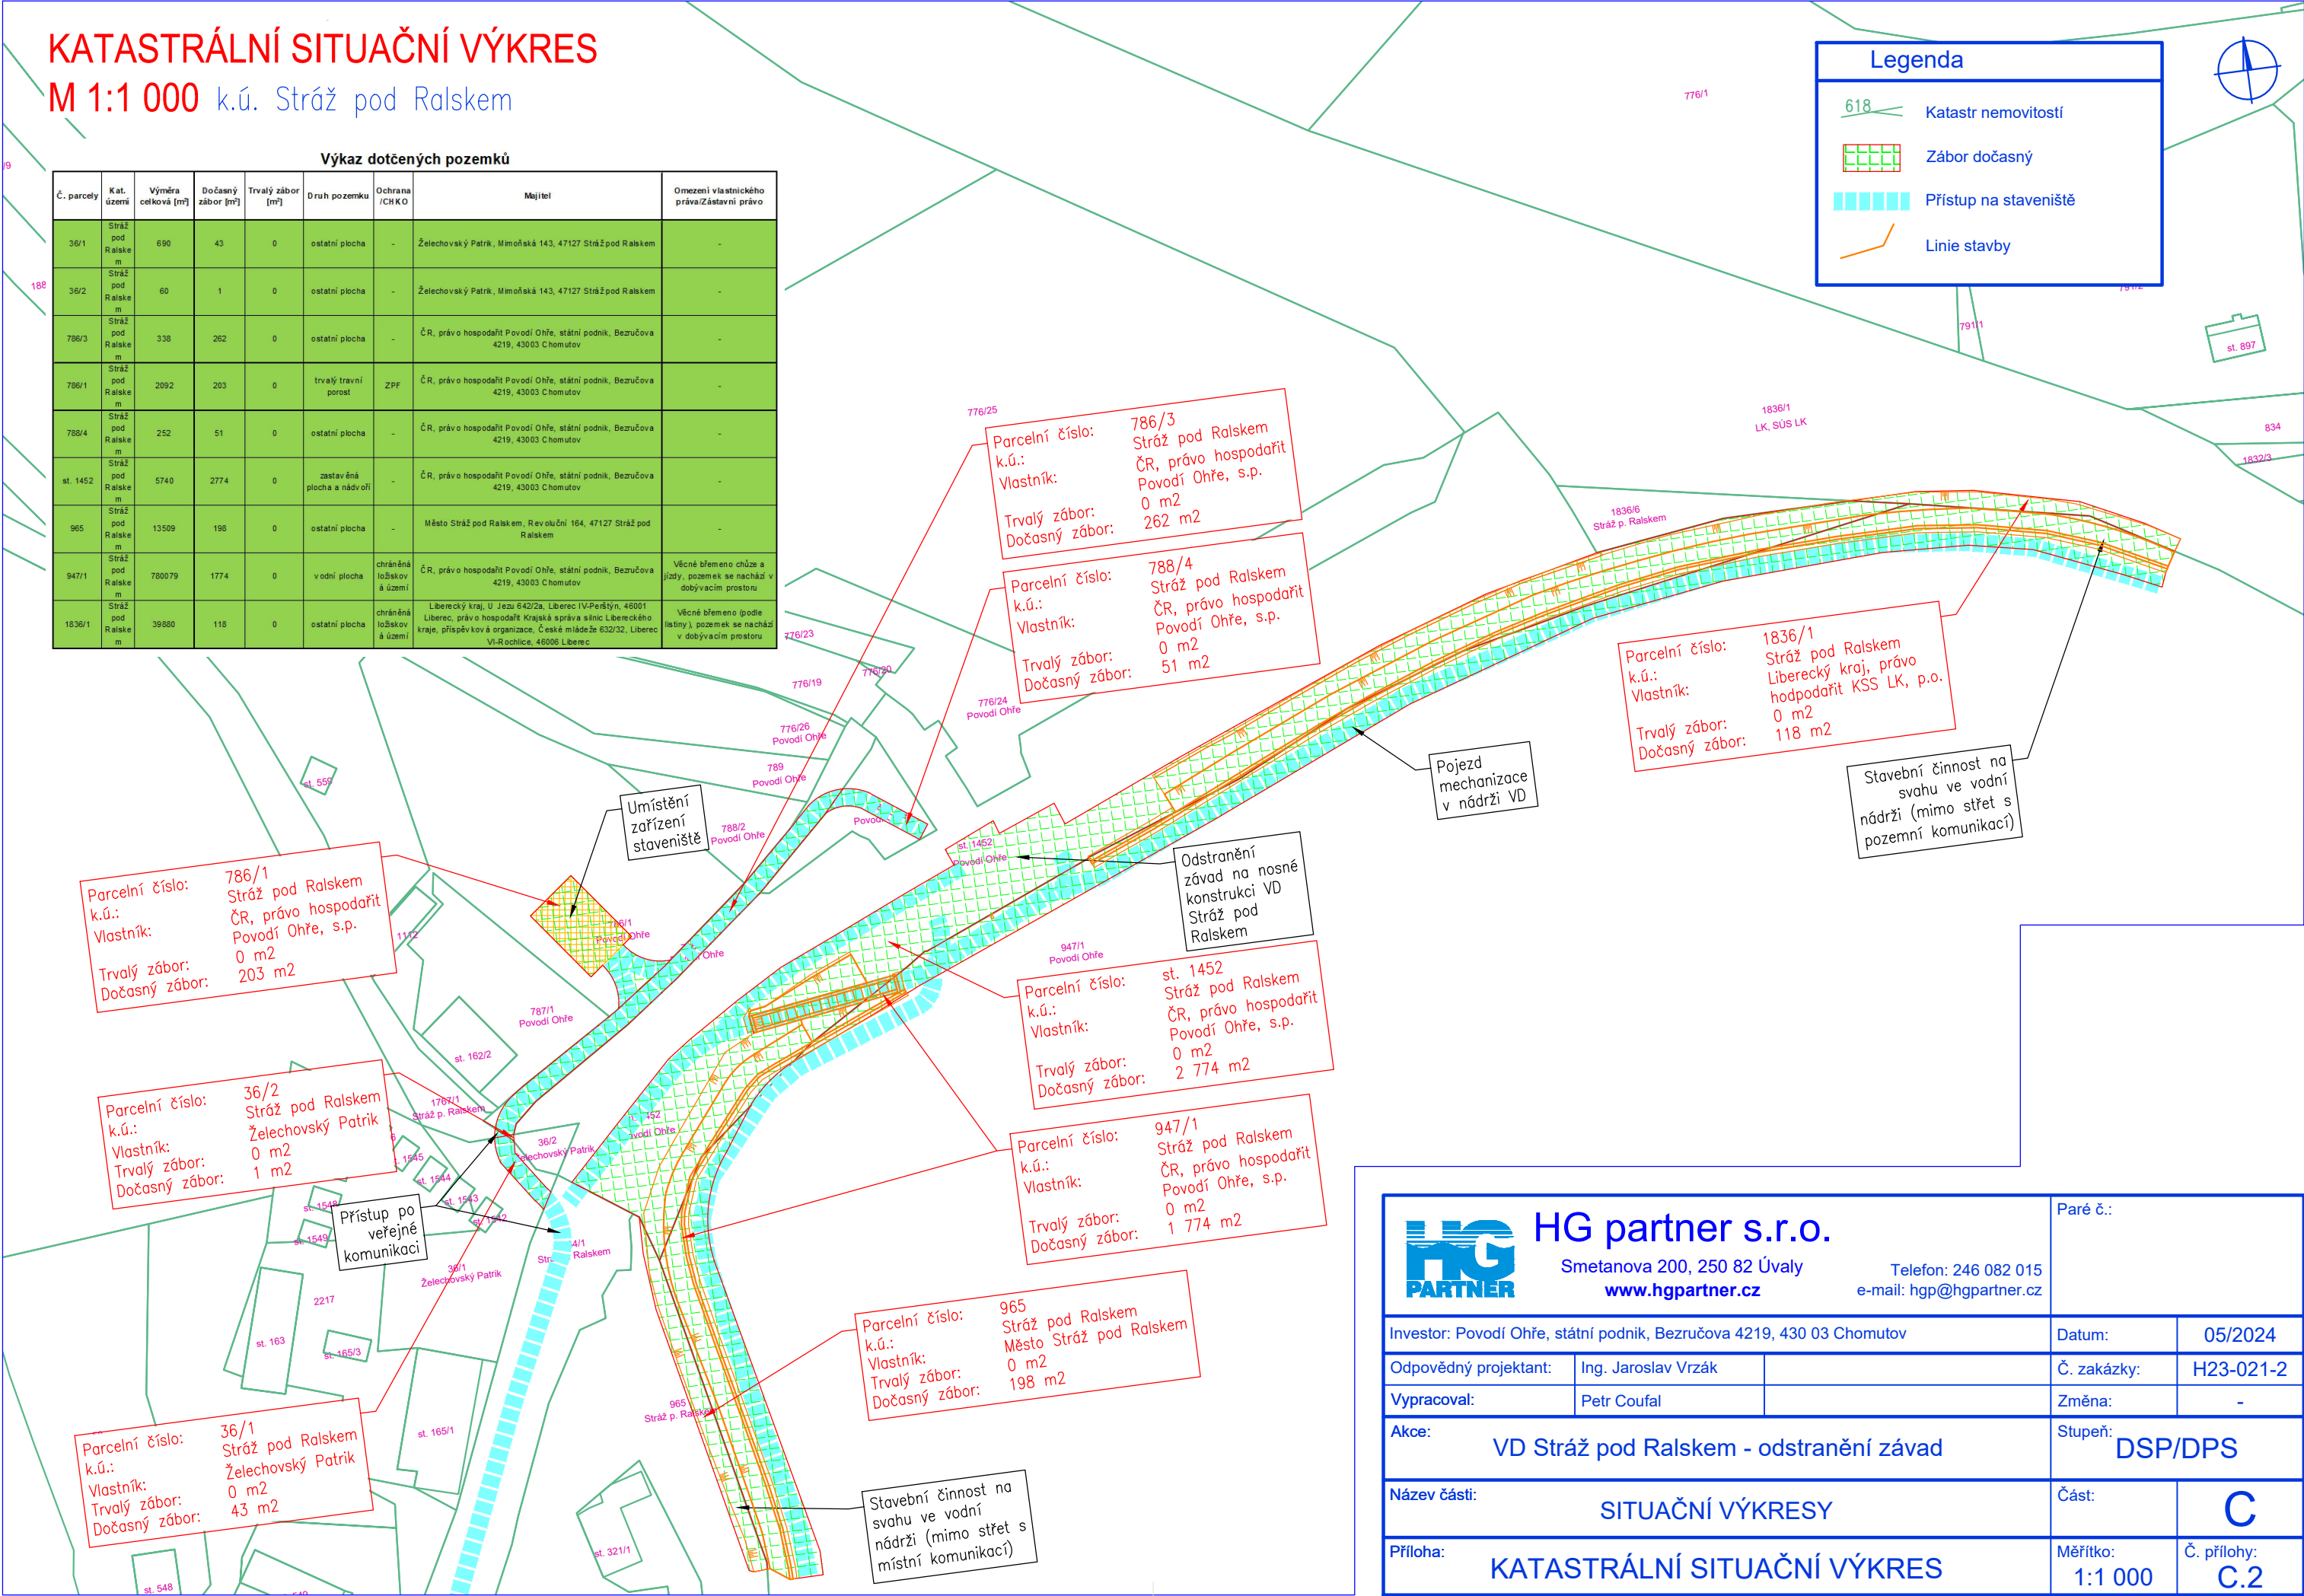

<div></div> <div>HG partner s.r.o.</div> <div>Smetanova 200, 250 82 Úvaly www.hgpartner.cz</div> <div>Telefon: 246 082 015 e-mail: hgp@hgpartner.cz</div>			Paré č.:	
Investor: Povodí Ohře, státní podnik, Bezručova 4219, 430 03 Chomutov			Datum:	05/2024
Odpovědný projektant:	Ing. Jaroslav Vrzák		Č. zakázky:	H23-021-2
Vypracoval:	Petr Coufal		Změna:	-
Akce: VD Stráž pod Ralskem - odstranění závad			Stupeň: DSP/DPS	
Název části: SITUAČNÍ VÝKRESY			Část:	C
Příloha: KATASTRÁLNÍ SITUAČNÍ VÝKRES			Měřítko: 1:1 000	Č. přílohy: C.2