



VZOROVÝ PŘÍČNÝ ŘEZ A
OBNOVA OPEVNĚNÍ NÁVODNÍHO SVAHU
M 1:25

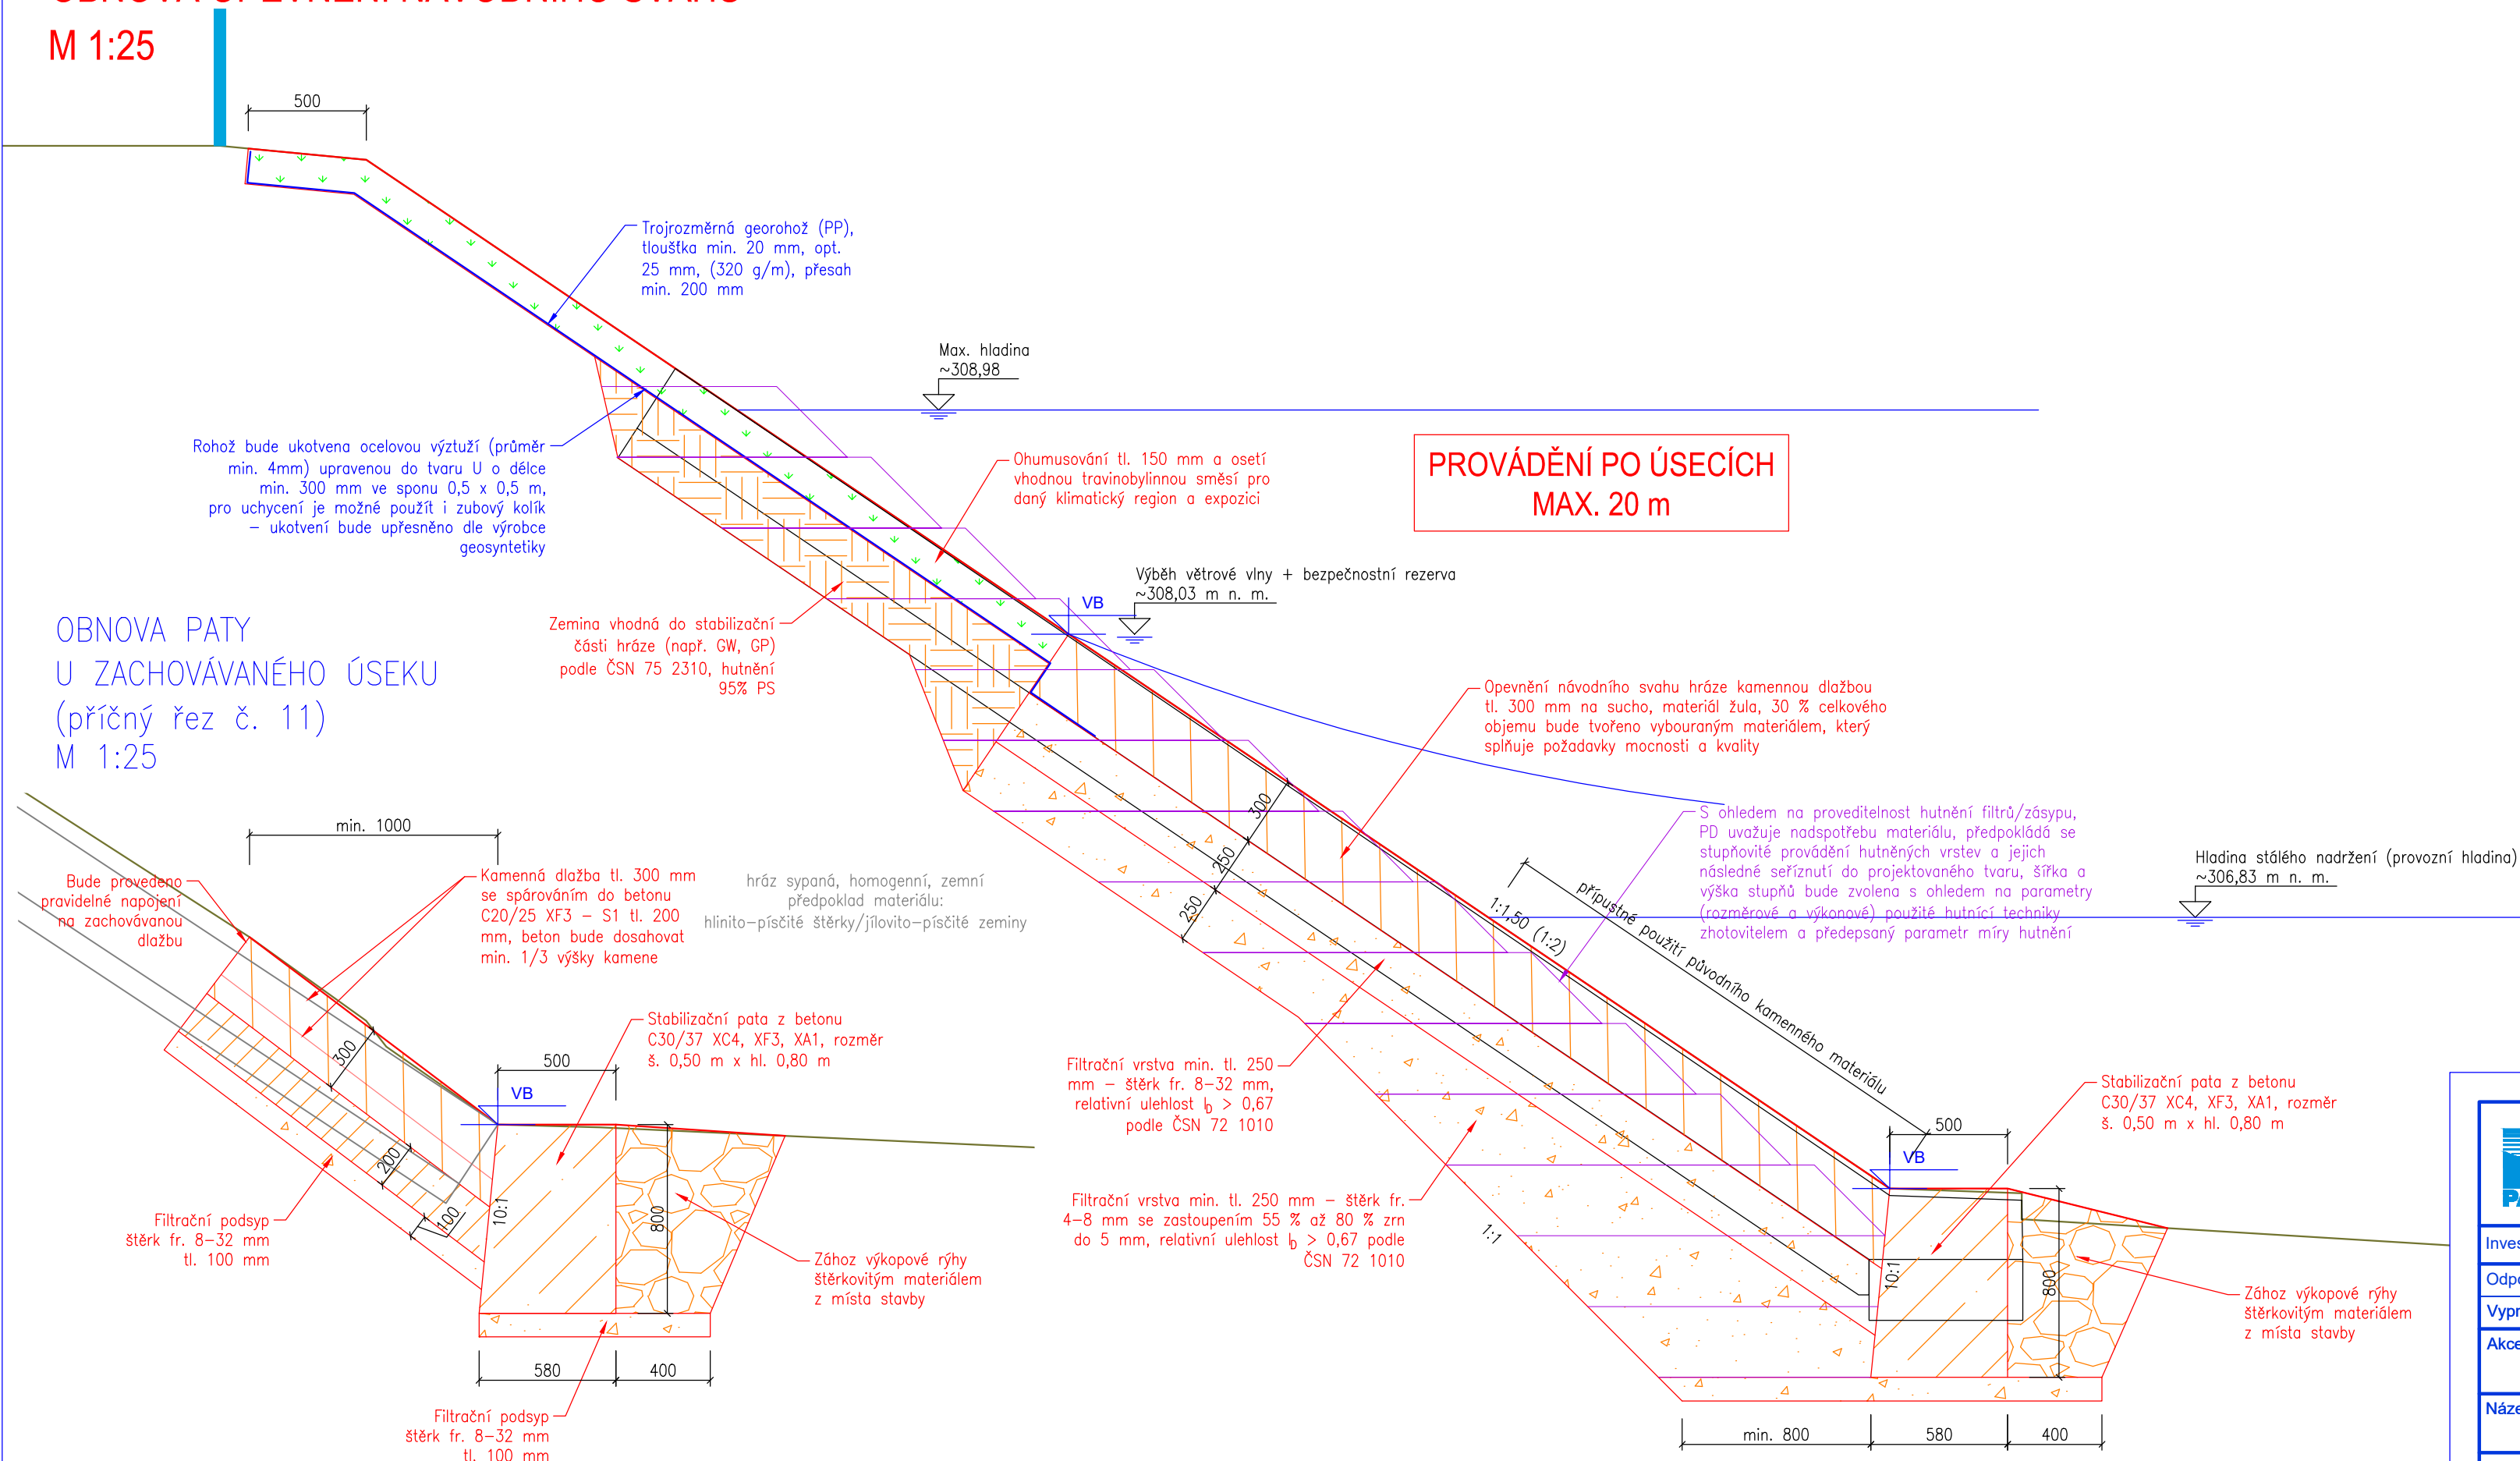


DILATAČNÍ SPÁRA
M 1:25

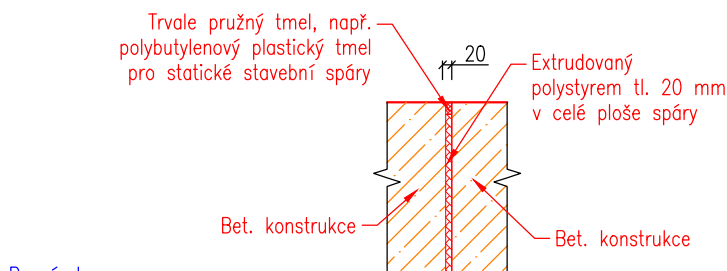

Poznámka:
Pro fixaci polohy extrudovaného polystyrenu při betonáži a dosažení požadovaného tvaru doporučujeme přilepení polystyrenu na bednění.

PRACOVNÍ SPÁRA
M 1:25

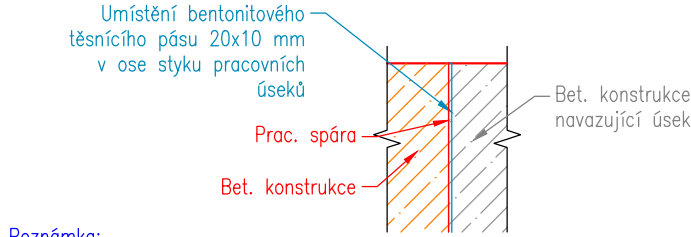

Poznámka:
Podklad musí být čistý, suchý a nesmí se na něm nacházet volné části. Po nanesení lepidla pro bobtnající pásy do středu spáry se pásek přiloží na lepidlo a lehce vtláčí. Neprovádí se instalace s mřížkou na bobtnající pásy. Před zabetonováním nesmí pásek ležet delší dobu ve vodě. Stékající dešťová voda bobtnání neaktivuje.

| | | | | | |
|---|--|--|-------------|-----------------|-------------------|
|  HG partner s.r.o. Smetanova 200, 250 82 Úvaly www.hgpartner.cz | | Telefon: 246 082 015 e-mail: hgp@hgpartner.cz | | Paré č.: | |
| Investor: Povodí Ohře, státní podnik, Bezručova 4219, 430 03 Chomutov | | | | Datum: | 05/2024 |
| Odpovědný projektant: | | Ing. Jaroslav Vrzák | Č. zakázky: | | H23-021-2 |
| Vypracoval: | | Petr Coufal | Změna: | | - |
| Akce: VD Stráž pod Ralskem - odstranění závad | | | | Stupeň: DSP/DPS | |
| Název části: | | DOKUMENTACE OBJEKTŮ | | Část: | D |
| Příloha: | | VZOROVÝ PŘÍČNÝ ŘEZ A | | Měřítko: 1:25 | Č. přílohy: D.3.1 |