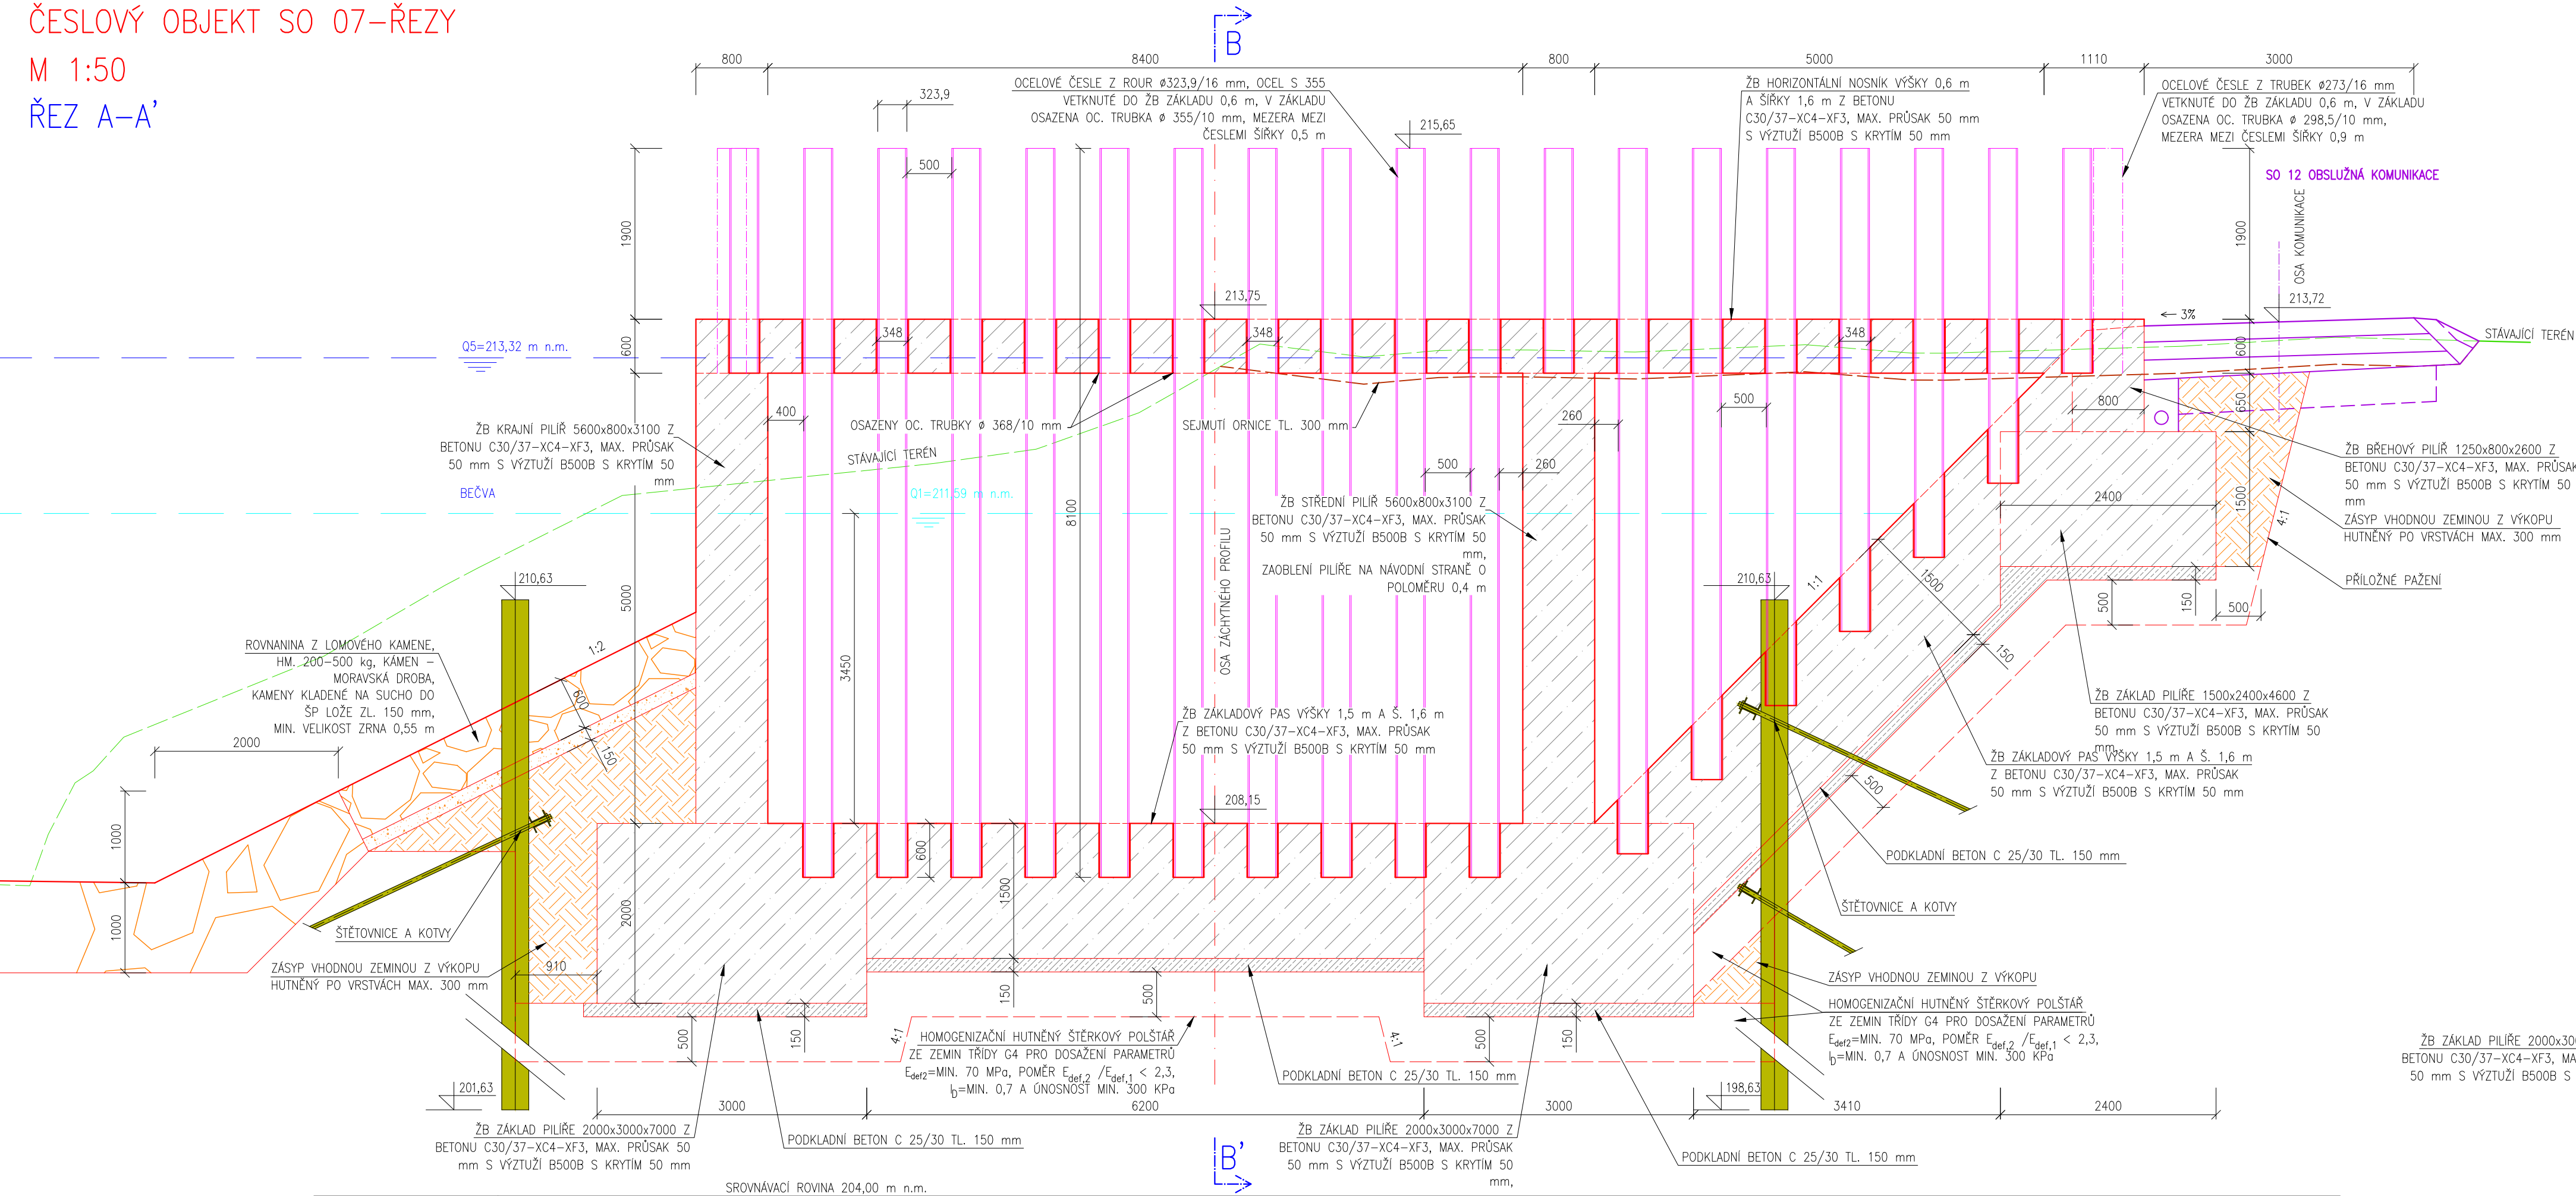


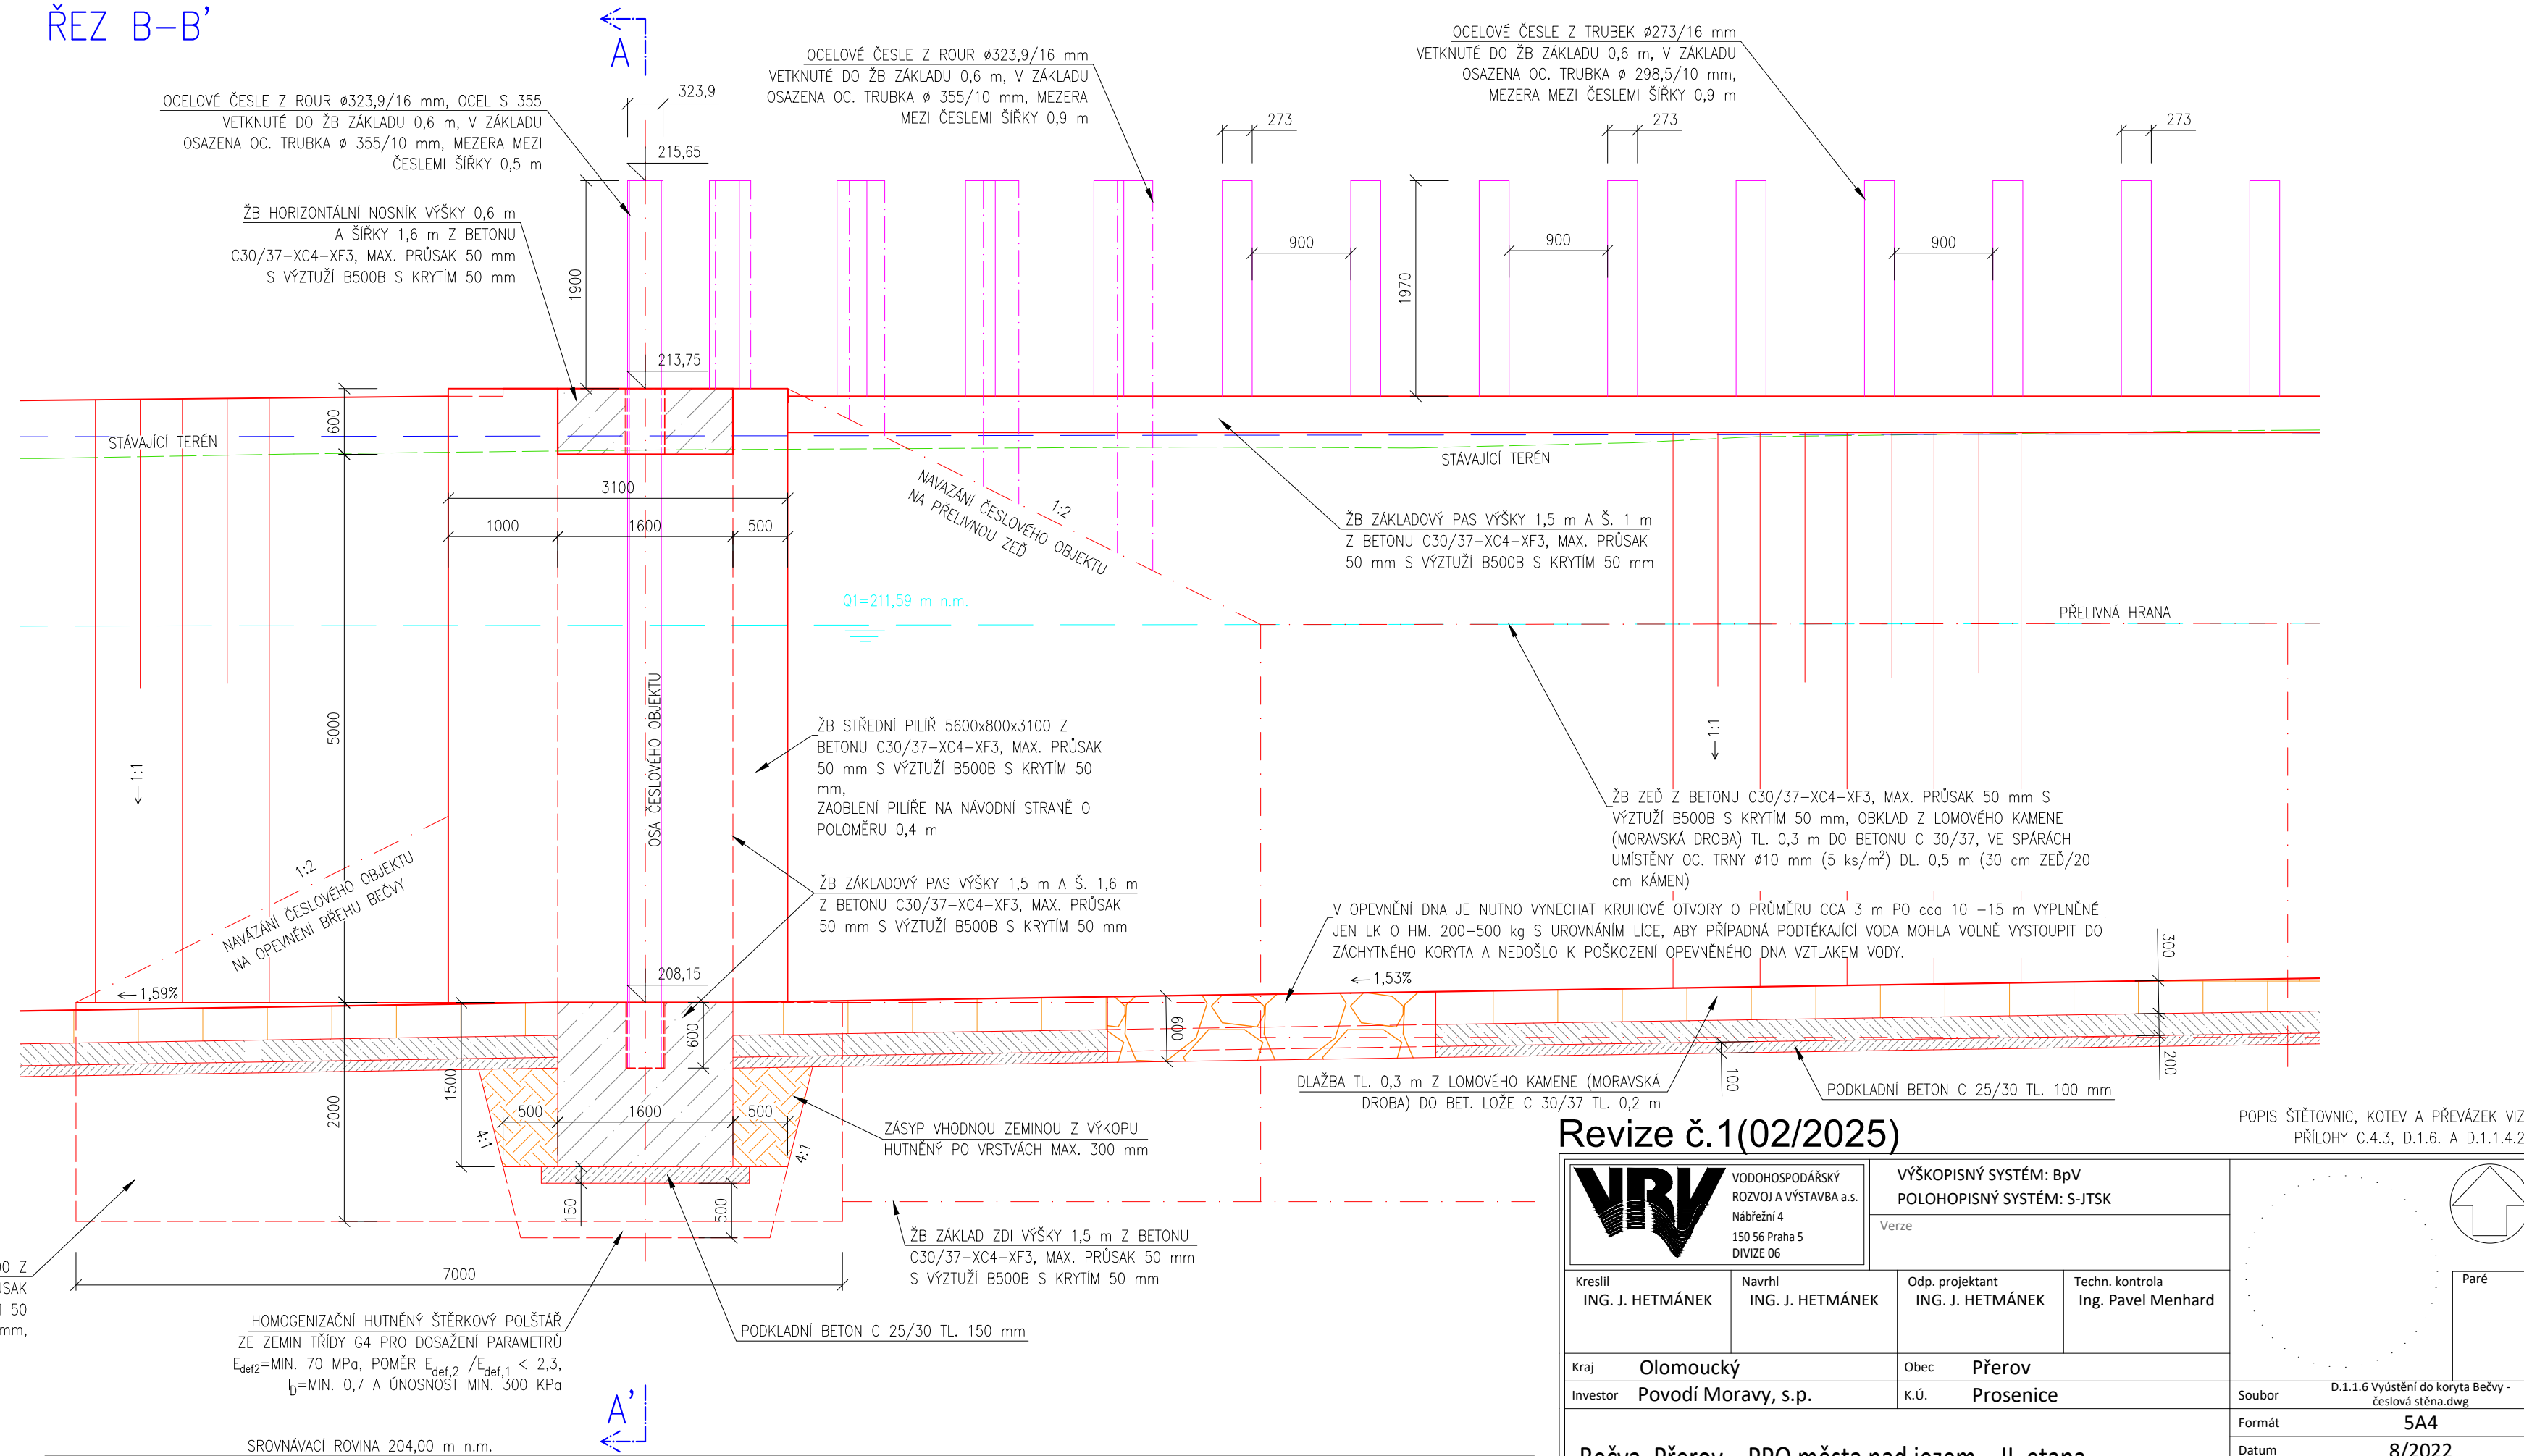
ČESLOVÝ OBJEKT SO 07-ŘEZY

M 1:50



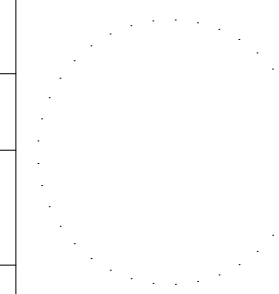
ŘEZ A-A'



ŘEZ B-B'



Revize č.1(02/2025)

<div><div>VODOHOSPODÁŘSKÝ ROZVOJ A VÝSTAVBA a.s. Nádražní 4 150 56 Praha 5 DIVIZE 06</div></div>		VÝŠKOPISNÝ SYSTÉM: BpV POLOHOPISNÝ SYSTÉM: S-JTSK Verze		<div><div>Paré</div></div>
Kreslil ING. J. HETMÁNEK	Navrhl ING. J. HETMÁNEK	Odp. projektant ING. J. HETMÁNEK	Techn. kontrola Ing. Pavel Menhard	
Kraj Investor	Olomoucký Povodí Moravy, s.p.	Obec K.Ú.	Přerov Prosenice	<div></div>
Bečva, Přerov – PPO města nad jezem – II. etapa				
D. Dokumentace objektů a technických a technologických zařízení				
Česlový objekt SO 07 - řezy				
Soubor				D.1.1.6 Vyuštění do koryta Bečvy - česlová stěna.dwg
Formát				5A4
Datum				8/2022
Stupeň				DPS
Zakázka				4875/006
Měřítko				Č. výkresu
1:50				D.1.1.6.2