



ŘEZ A-A' STÁVAJÍCÍ STAVA BOURACÍ PRÁCE:

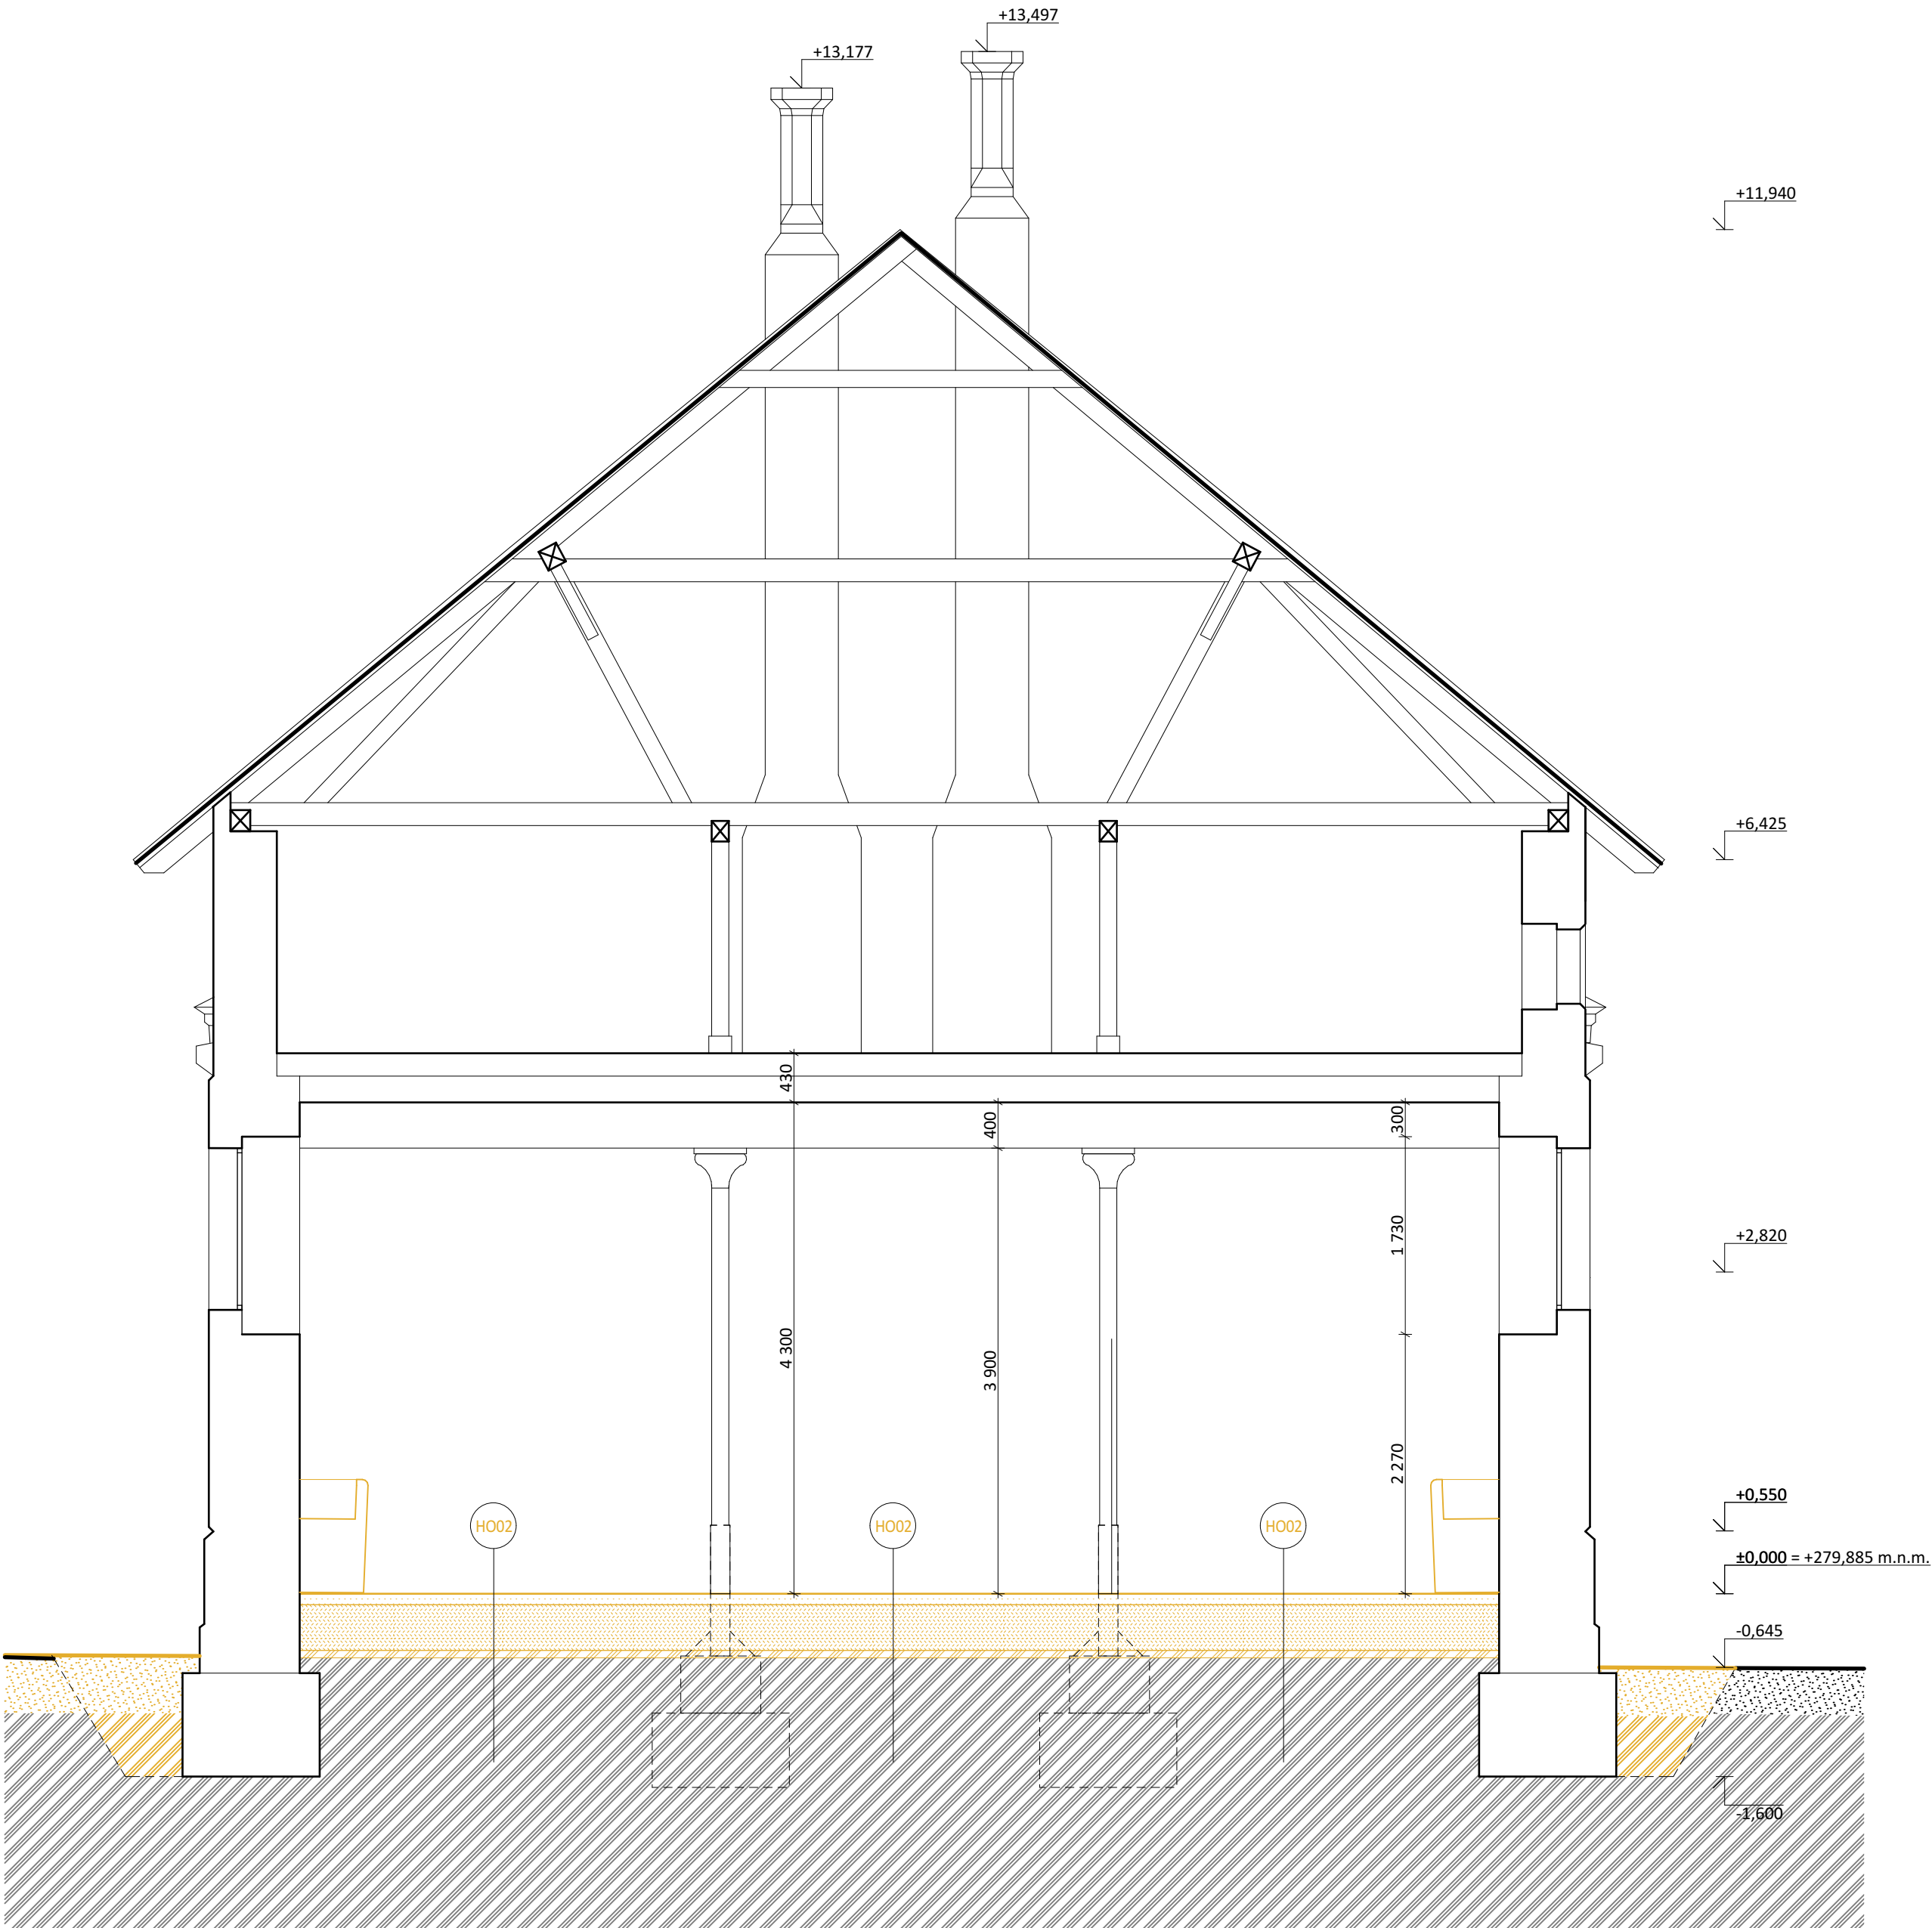

ŘEZ A-A' NÁVRH:

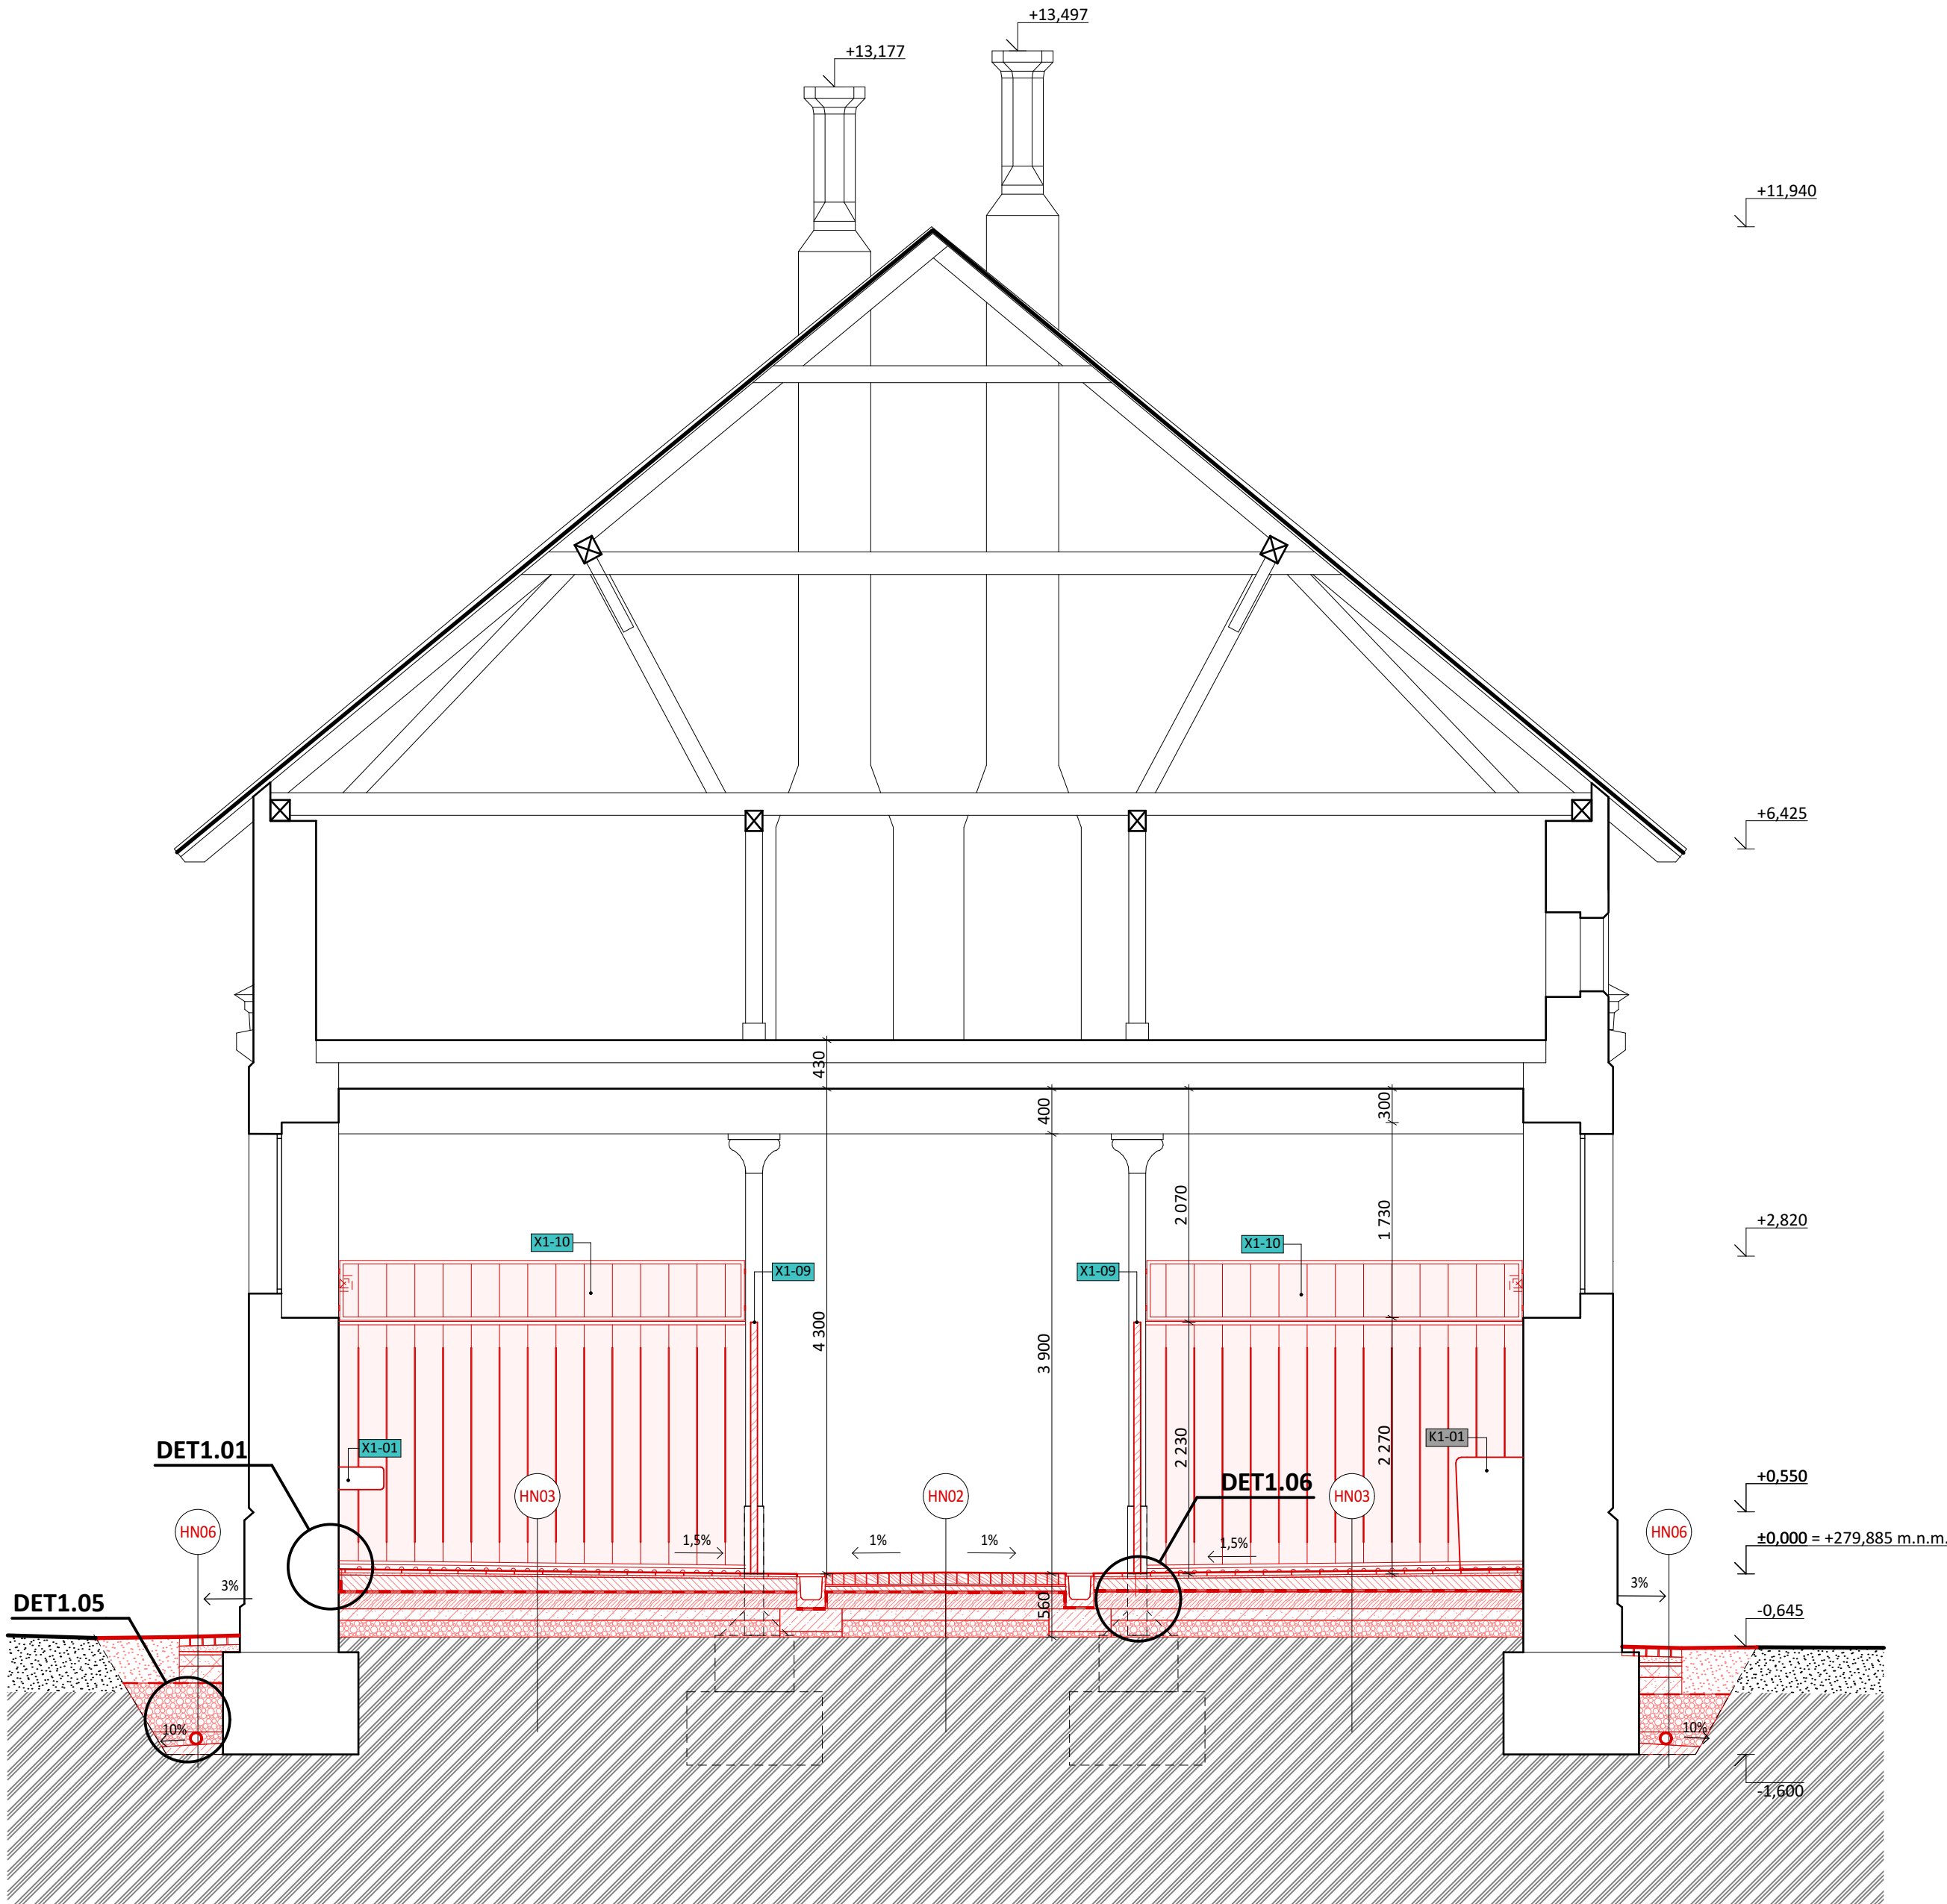

LEGENDA PRVKŮ:


- K1-01 KAMENICKÉ PRVKY (VIZ KNIHA PODROBNOSTÍ D.1.1.c)
X1-01 OSTATNÍ PRVKY (VIZ KNIHA PODROBNOSTÍ D.1.1.c)

LEGENDA MATERIÁLŮ:

- STÁVAJÍCÍ KONSTRUKCE
BOURANÉ KONSTRUKCE
NAVRHOVANÉ KONSTRUKCE
ROSTLÝ TERÉN
NASYPANÝ TERÉN
ZHUTNĚNÉ KAMENIVO, FRAKCE 32-60 MM
ZHUTNĚNÉ KAMENIVO, FRAKCE 16-23 MM
DRÁTKOBETON
CEMENTOVÝ POTĚR
ASFALTOVÝ TMEL
CEMENTOVÁ MALTA
DRČENÉ KAMENIVO, FRAKCE 4-8 MM
DRČENÉ KAMENIVO, FRAKCE 8-16 MM
BETONOVÁ MAZANINA
ZEMINA NAVÁŽKA
PÍSKOVÝ PODSYP
STÁVAJÍCÍ OBKLAD
STÁVAJÍCÍ KAMENNÉ/BETONOVÉ KRMNÉ ŽLABY
ODSTRAŇOVANÉ KAMENNÉ/BETONOVÉ KRMNÉ ŽLABY
HYDROIZOLACE - ASFALTOVÝ MODIFIK. PÁS
DET1.XX
DETAILY (VIZ KNIHA PODROB. D.1.1.c)

VŠEOBECNÉ POZNÁMKY:

- NEDÍLNOU SOUČÁSTÍ JE TECHNICKÁ ZPRÁVA D.1.1.a
- KÓTOVÁNO V mm, VÝŠKOVÉ KOTY V m
- KÓTY NOVÝCH STAVEBNÍCH KONSTRUKCÍ NEZAHRNÚJÍ TLOUŠTKY POVRCHOVÝCH ÚPRAV
- NEZVĚŠUJTE TENTO VÝKRES, NEODMĚŘUJTE Z VÝKRESU
- DOKUMENTACE JE VYHOTOVENA DLE PLATNÝCH ČSN A PŘEDPISŮ SOUVISEJÍCÍCH V ROZSAHU DOKUMENTACE PRO PROVÁDĚNÍ STAVBY.
- DOKUMENTACE JE ZPRACOVÁNA NA PODKLADĚ DIGITÁLNÍHO ZAMĚŘENÍ SPOLEČNOSTÍ AGES PARDUBICE, s. r. o. , ZASTOUPENOU Ing. ALÉŠEM TUČKEM Z ROKU 06/2018, STAVEBNĚ TECHNICKÉHO PRŮZKUMU PROVEDENÉHO Ing. JAROSLAVEM JANKOVSKÝM Z ROKU 04/2018 A MÍSTNÍMI PRŮZKUMY FIRMOU SVIŽN 05/2018.

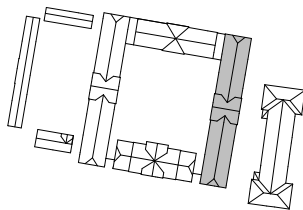

k.ú. Slatiňany 749796, č.parc.162; 192; 193; 194 ± 0,000 = 279,895 m n. m. (Bpv)

S V I Ž N		
Generální projektant		
Autor SVIŽN s.r.o. Zlatnická 1582/10, 110 00 Praha 1 Mířady Horákové 298/123, 160 00 Praha 6 033 01 087 tel.: 606 062 636 mail.: info@svizn.com		
H I P Ing. arch. Marta Ševčíková tel.: 777 960 643 mail.: sevcikova@svizn.com		
V y p r a c o v a l Ing. arch. Zdeněk Ševčík Ing. arch. Eva Ondrušková		
Z o d p . p r o j e k t a n t Ing. arch. Marta Ševčíková ČKA 04 407		

PROJEKTOVÁ PŘÍPRAVA HISTOR. ČÁSTI HŘEBČINA SLATIŇANY A ÚPRAVA AREÁLU Hřebčín Slatiňany, Zámecký park 169, 538 21 Slatiňany			
Stavebník Národní hřebčín Kladruby nad Labem, s. p. o., Kladruby nad Labem 1, 533 14 Kladruby nad Labem			
Stupeň	Měřítko	Revize	Datum
DPS	1:50		11/2018

Označení části		Část	
D.1		DOKUMENTACE STAVEBNÍHO OBJEKTU - SO.01	
Číslo profese		Profese	
D.1.1		ARCHITEKTONICKO STAVEBNÍ ŘEŠENÍ	
Číslo přílohy		Příloha	
D.1.1.b-03		ŘEZ A-A' - STÁVAJÍCÍ STAV A BOURACÍ PRÁCE, NÁVRH	