



ŘEZ A-A' STÁVAJÍCÍ STAVA BOURACÍ PRÁCE:

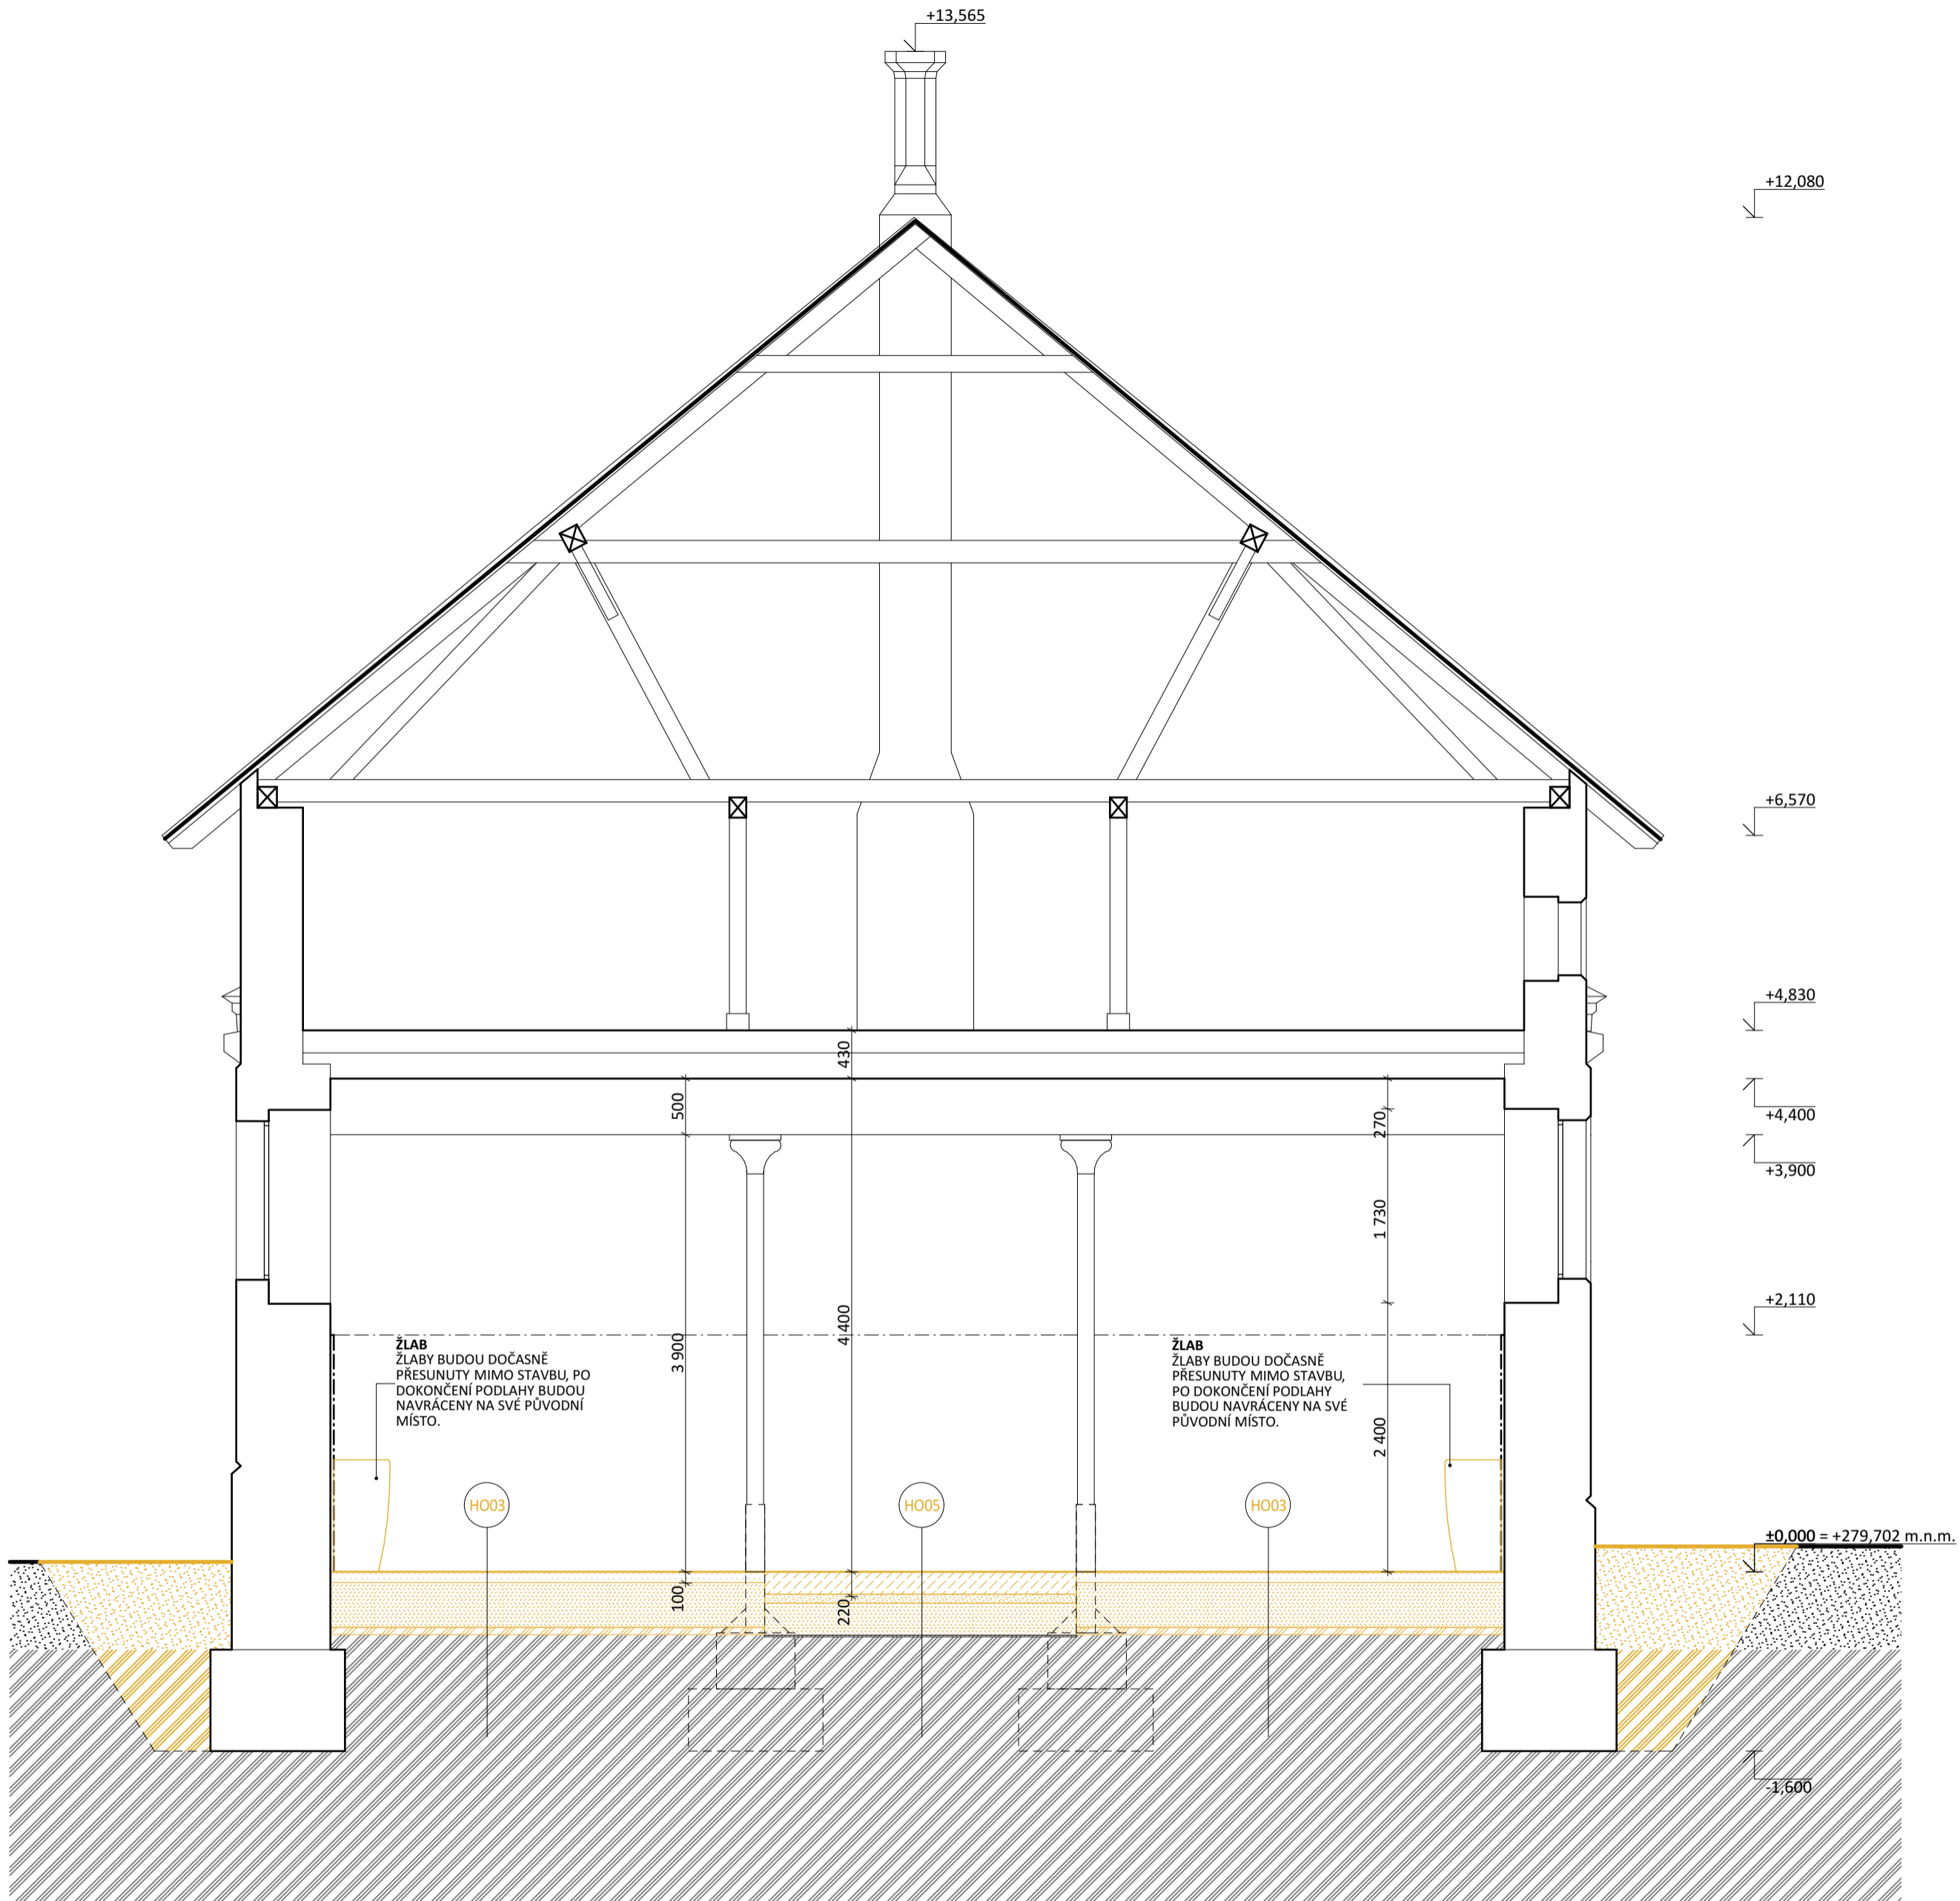

ŘEZ A-A' NÁVRH:

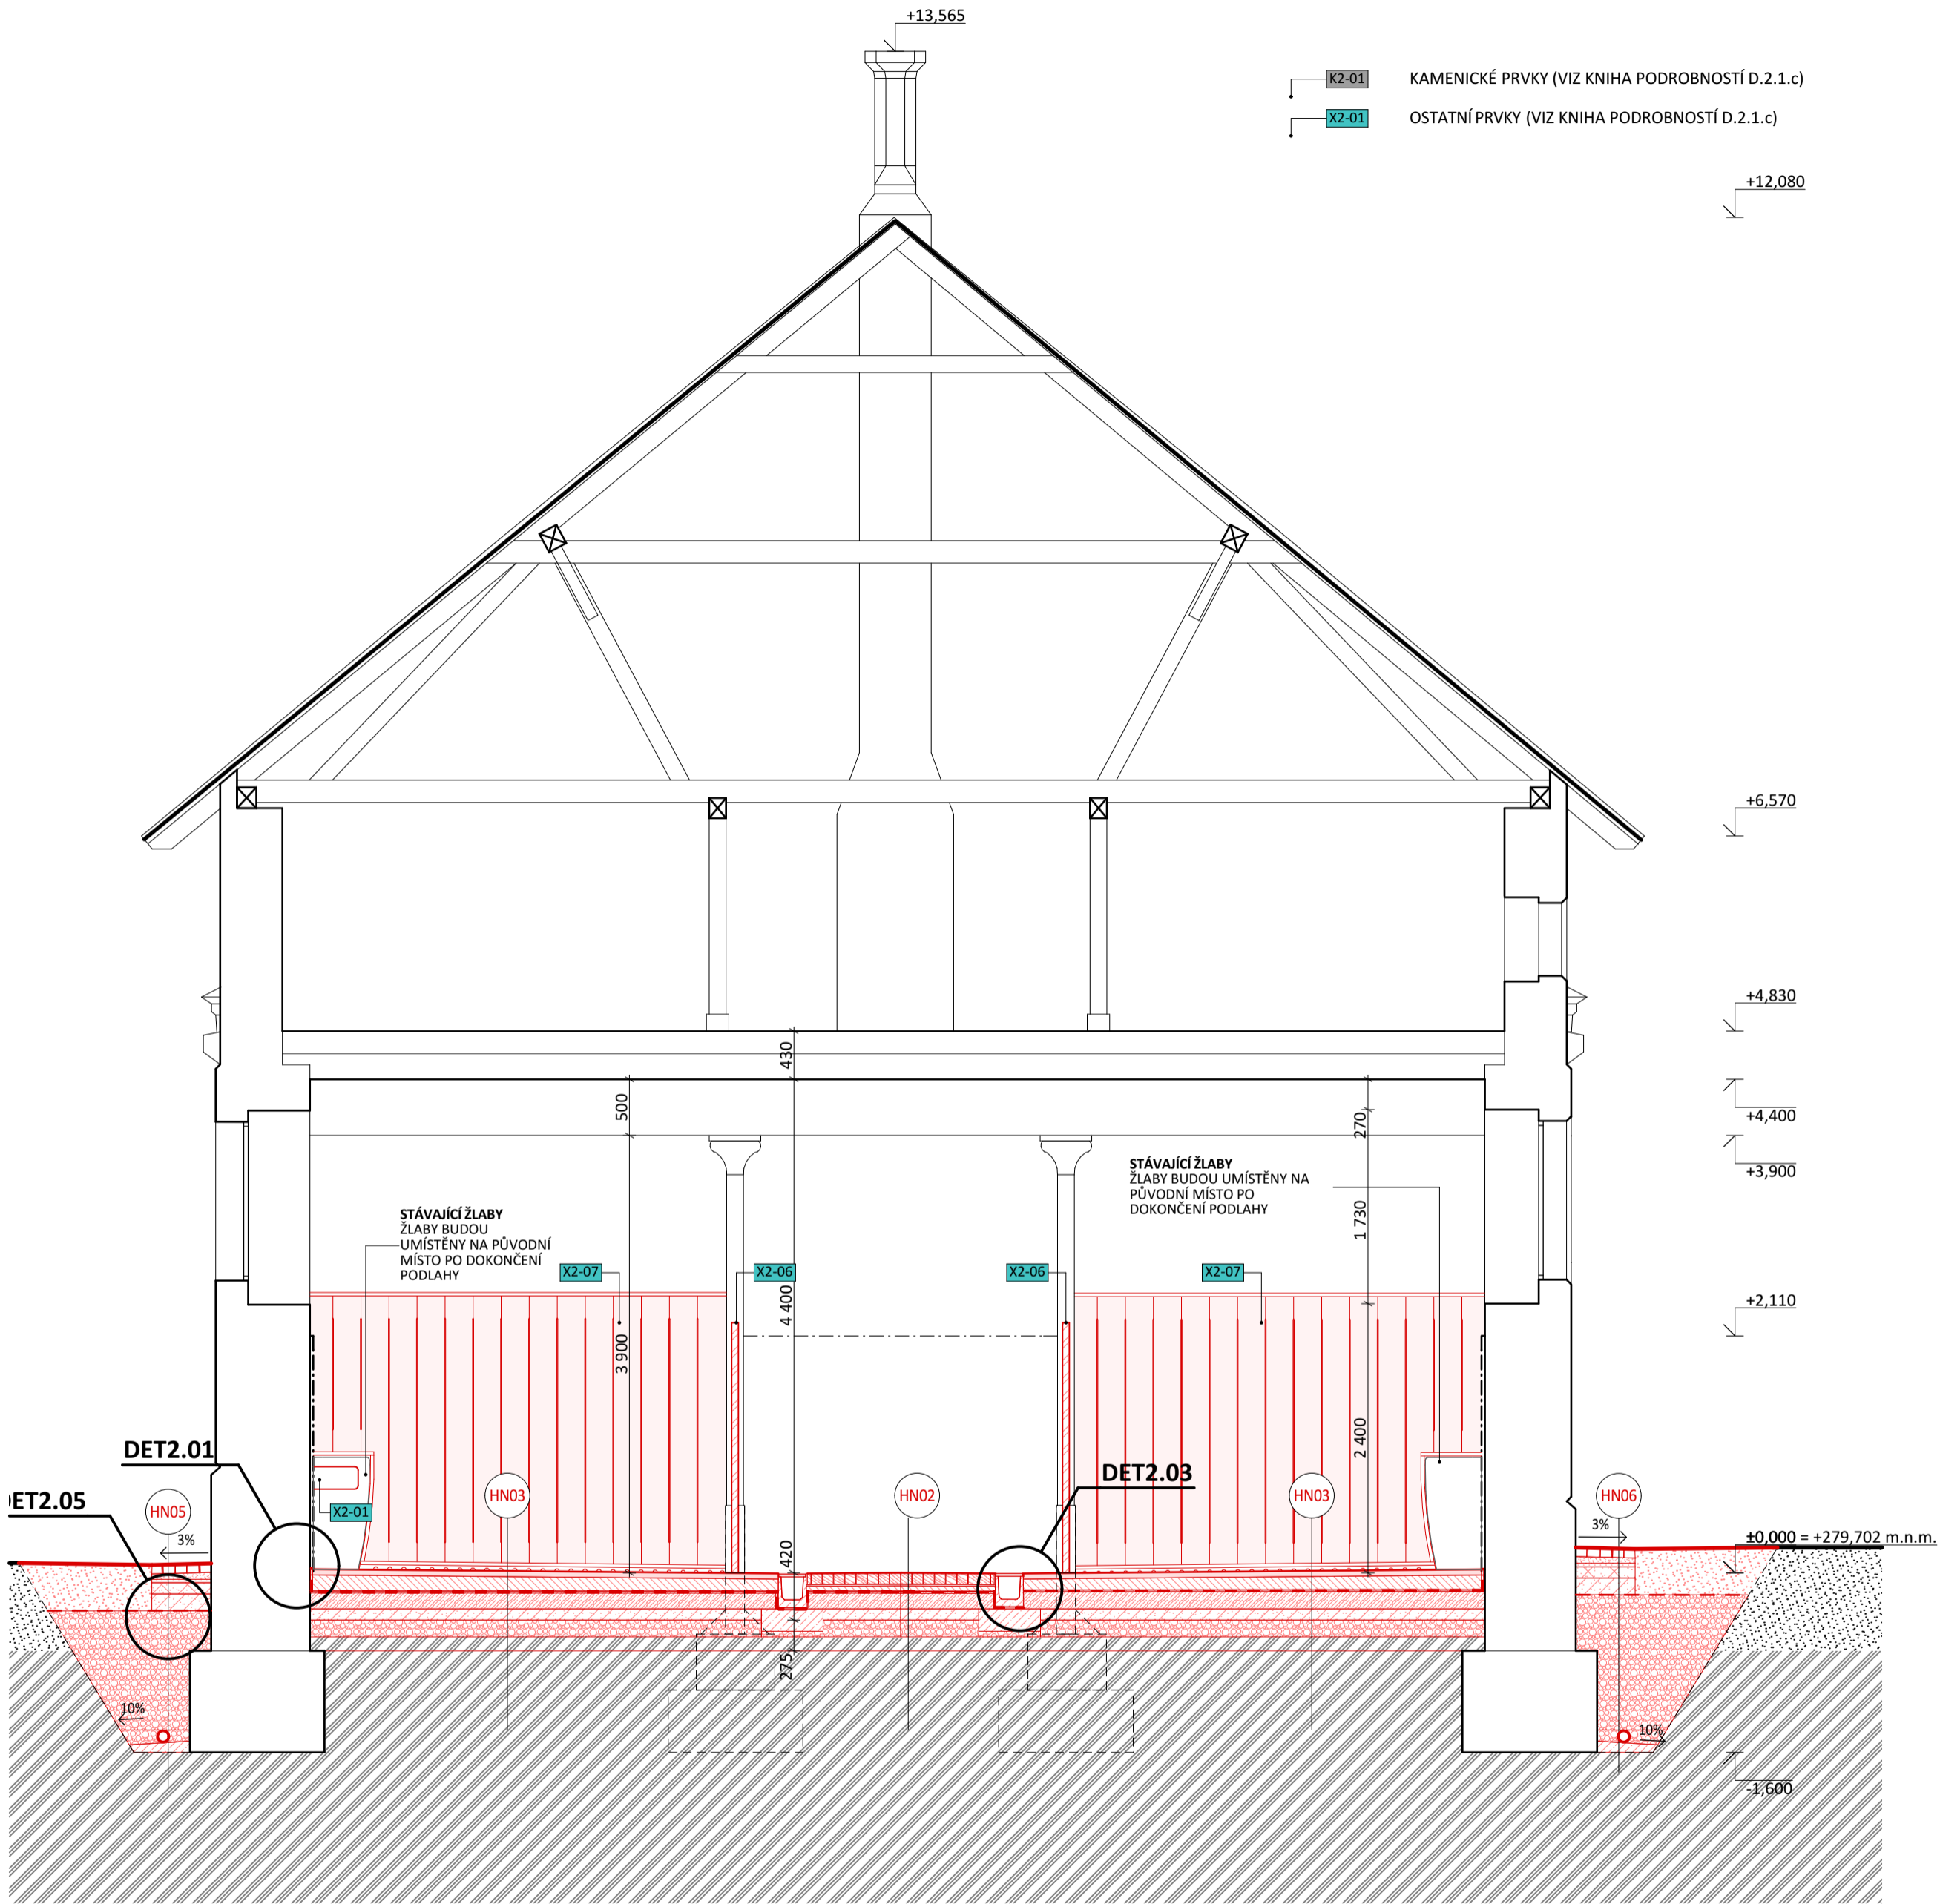

LEGENDA PRVKŮ:


- K2-01 KAMENICKÉ PRVKY (VIZ KNIHA PODROBNOSTÍ D.2.1.c)
- X2-01 OSTATNÍ PRVKY (VIZ KNIHA PODROBNOSTÍ D.2.1.c)

LEGENDA MATERIÁLŮ:

- STÁVAJÍCÍ KONSTRUKCE
- BOURANÉ KONSTRUKCE
- NAVHOVANÉ KONSTRUKCE
- ROSTLÝ TERÉN
- NASYPANÝ TERÉN
- ZHUTNĚNÉ KAMENIVO, FRAKCE 32-60 MM
- ZHUTNĚNÉ KAMENIVO, FRAKCE 16-23 MM
- DRÁTKOBETON
- CEMENTOVÝ POTĚR
- ASFALTOVÝ TMEL
- CEMENTOVÁ MALTA
- DRČENÉ KAMENIVO, FRAKCE 4-8 MM
- DRČENÉ KAMENIVO, FRAKCE 8-16 MM
- BETONOVÁ MAZANINA
- ZEMINA NAVÁŽKA
- PÍSKOVÝ PODSYP
- STÁVAJÍCÍ OBKLAD
- STÁVAJÍCÍ KAMENNÉ/BETONOVÉ KRMNÉ ŽLABY
- ODSTRAŇOVANÉ KAMENNÉ/BETONOVÉ KRMNÉ ŽLABY
- HYDROIZOLACE - ASFALTOVÝ MODIFIK. PÁS
- DET1.XX
- DETAILY (VIZ KNIHA PODROB. D.1.1.c)

VŠEOBECNÉ POZNÁMKY:

- NEDÍLNOU SOUČÁSTÍ JE TECHNICKÁ ZPRÁVA D.2.1.a
- KÓTOVÁNO V mm, VÝŠKOVÉ KOTY V m
- KÓTY NOVÝCH STAVEBNÍCH KONSTRUKCÍ NEZAHRNÚJÍ TLOUŠTKY POVRCHOVÝCH ÚPRAV
- NEZVĚŠTJTE TENTO VÝKRES, NEODMĚŘUJTE Z VÝKRESU
- DOKUMENTACE JE VYHOTOVENA DLE PLATNÝCH ČSN A PŘEDPISŮ SOUVISEJÍCÍCH V ROZSAHU DOKUMENTACE PRO PROVÁDĚNÍ STAVBY.
- DOKUMENTACE JE ZPRACOVÁNA NA PODKLADĚ DIGITÁLNÍHO ZAMĚŘENÍ SPOLEČNOSTÍ AGES PARDUBICE, s. r. o., ZASTOUPENOU Ing. ALEŠEM TUČKEM Z ROKU 06/2018, STAVEBNĚ TECHNICKÉHO PRŮZKUMU PROVEDENÉHO Ing. JAROSLAVEM JANKOVSKÝM Z ROKU 04/2018 A MÍSTNÍMI PRŮZKUMY FIRMOU SVIŽN 05/2018.

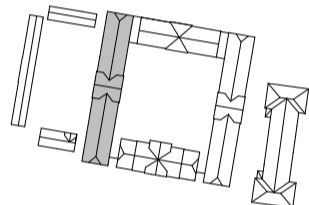

k.ú. Slatiňany 749796, č.parc.162; 192; 193; 194 ± 0,000 = 279,702 m n. m. (Bpv)

S V I Ž N		
Generální projektant		
Autor		
SVIŽN s.r.o.		
Soutěžní adresy		
Zlatnická 1582/10, 110 00 Praha 1		
Mířady Horákové 298/123, 160 00 Praha 6		
IČO		
033 01 087		
Kontakt		
tel.: 606 062 636		
mail.: info@svizn.com		
H I P		
Ing. arch. Marta Ševčíková		
Kontakt		
tel.: 777 960 643		
mail.: sevcikova@svizn.com		
V y p r a c o v a l		
Ing. arch. Zdeněk Ševčík		
Ing. arch. Eva Ondrušková		
Z o d p . p r o j e k t a n t		
Ing. arch. Marta Ševčíková		
Číslo autorizace		
ČKA 04 407		

A k c e			
PROJEKTOVÁ PŘÍPRAVA HISTOR. ČÁSTI HŘEBČINA SLATIŇANY A ÚPRAVA AREÁLU			
Hřebčín Slatiňany, Zámecký park 169, 538 21 Slatiňany			
Stavebník			
Národní hřebčín Kladruby nad Labem, s. p. o., Kladruby nad Labem 1, 533 14 Kladruby nad Labem			
Stupeň	Měřítko	Revize	Datum
DPS	1: 50		11/ 2018

Označení části	Část
D.2	DOKUMENTACE STAVEBNÍHO OBJEKTU - SO.02
Číslo profese	Profese
D.2.1	ARCHITEKTONICKO STAVEBNÍ ŘEŠENÍ
Číslo přílohy	Příloha
D.2.1.b-03	ŘEZ A-A' - STÁVAJÍCÍ STAV A BOURACÍ PRÁCE, NÁVRH