



ZÁVORA - POHLED ČELNÍ (1 : 20)

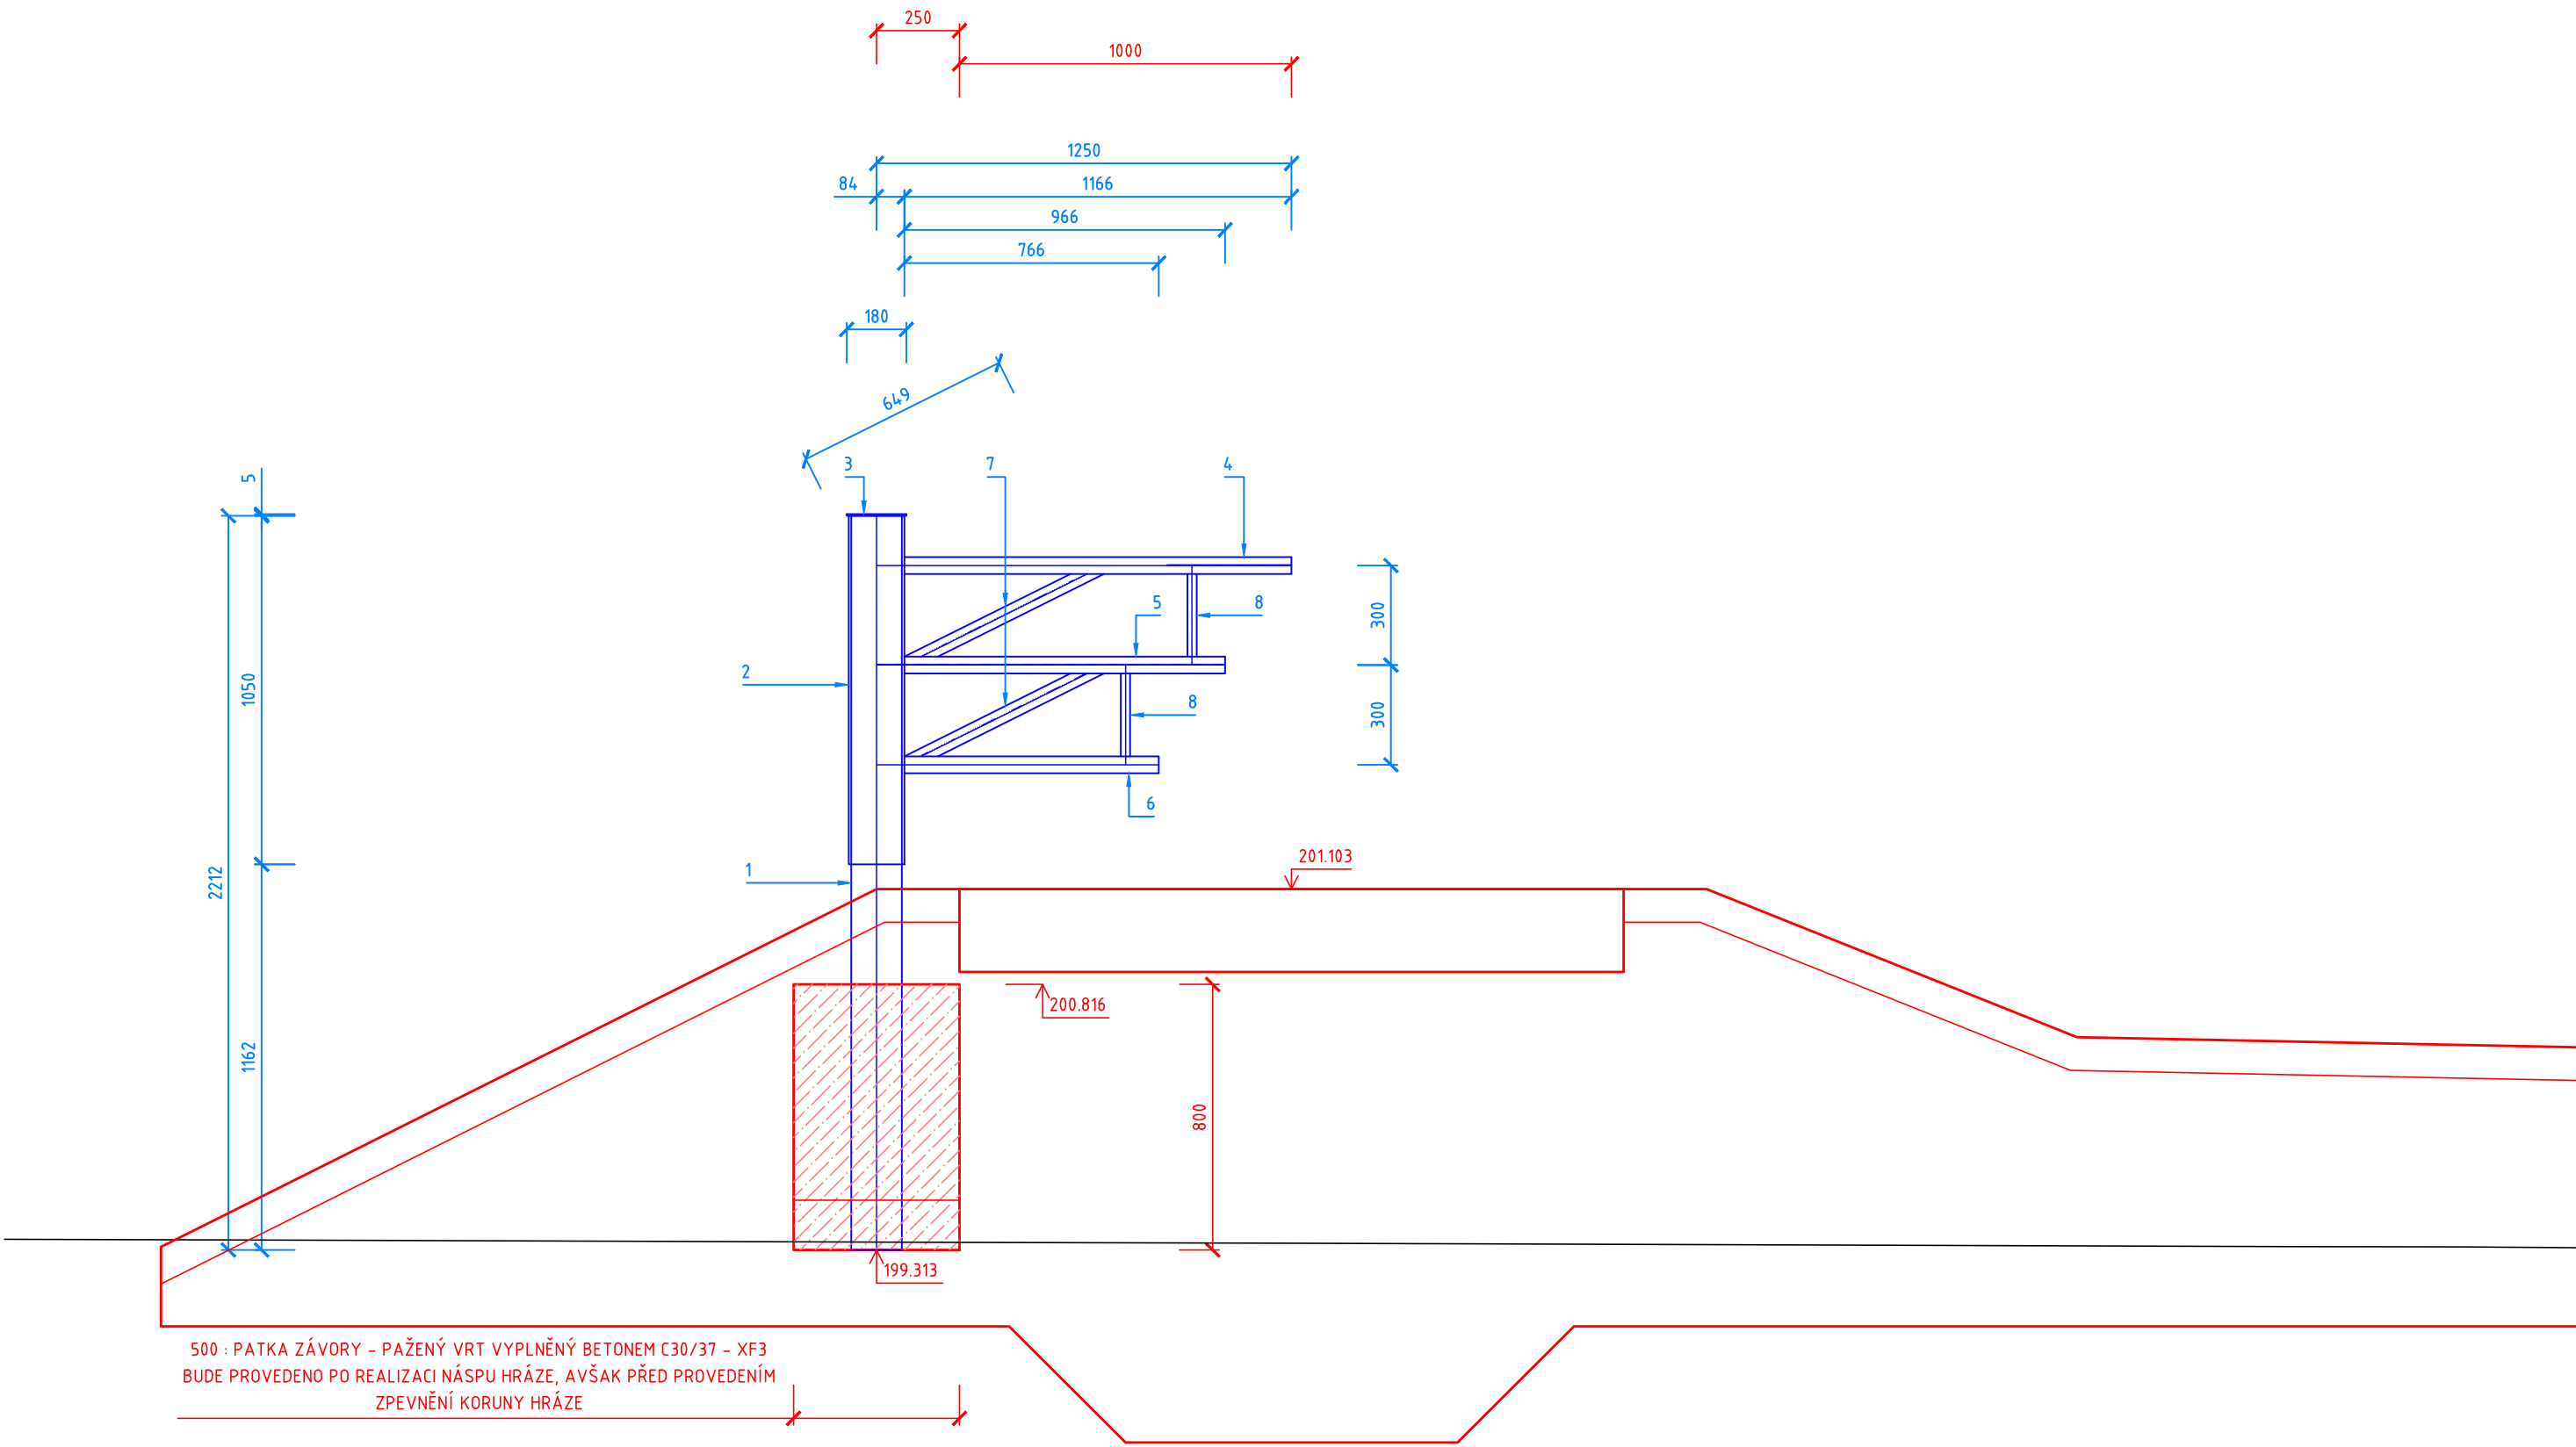


500 : PATKA ZÁVORY - PAŽENÝ VRT VYPLNĚNÝ BETONEM C30/37 - XF3
BUDE PROVEDENO PO REALIZACI NÁSPU HRÁZE, AVŠAK PŘED PROVEDENÍM
ZPEVNĚNÍ KORUNY HRÁZE

ZÁVORA - DETAIL ZHLAVÍ (1 : 5)


ŘEZ B-B'

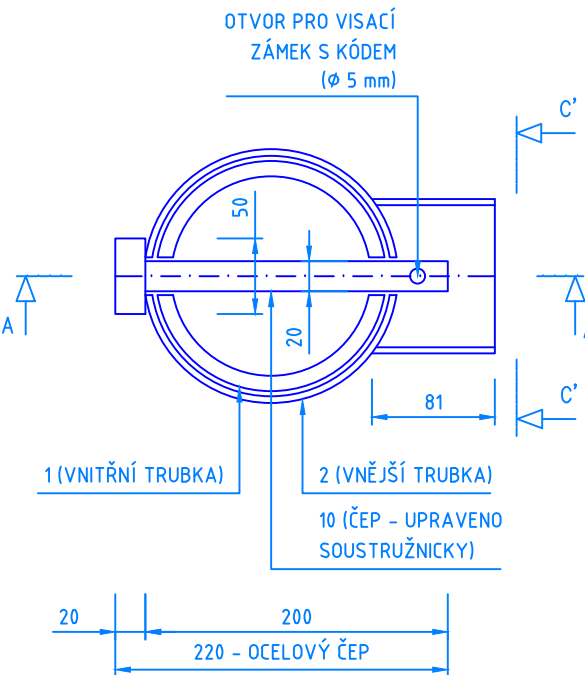


POLOŽKA č. 3 – KRYCÍ PLECH

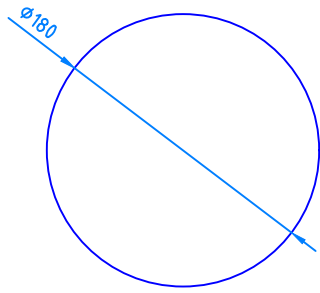

ŘEZ A-A'

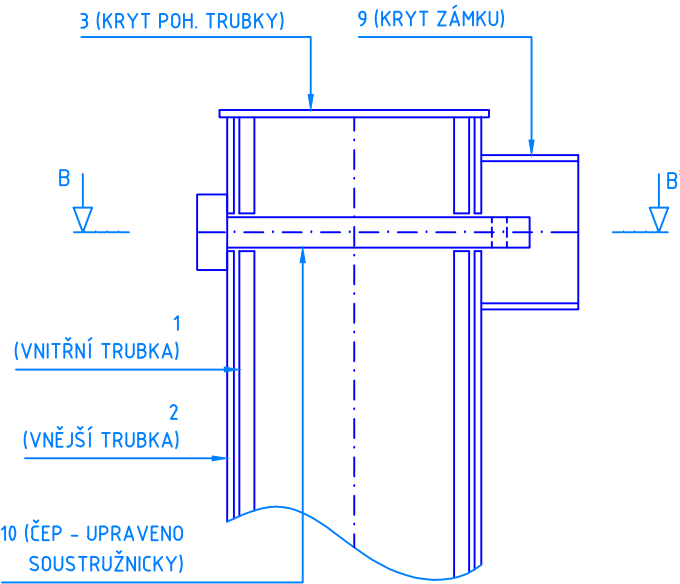

POHLED C-C'

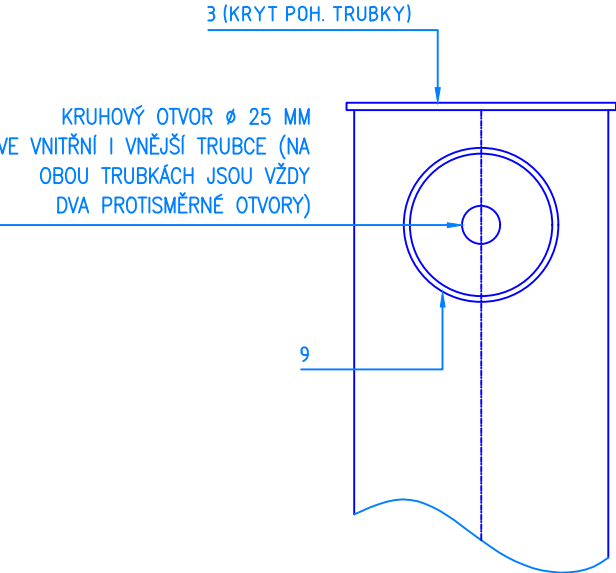

VÝPIS ZÁMEČNICKÝCH VÝROBKŮ

ZV 01 - Závora

Ks : 1

Č. pol	Název	Kód	Profil	Materiál	Kg/m' (m ²)	DL [m]/S [m2]	Ks	Hmot/ks	Hmot. [kg]
1	Stojka - trubka vnitřní	TR,152x10	Trubka pr. 152 x 10	Ocel	35.00	2.212	1	77.42	77.42
2	Trubka vnitřní (polyblová)	TR,168x8	Trubka pr. 168 x 8	Ocel	31.60	1.050	1	33.18	33.18
3	Krytí poh. trubky	PL, H,5	Plech hladký, tl. 5 mm	Ocel	39.25	0.032	1	1.27	1.27
4	Zábrana horní	TR,50x4	Trubka pr. 50 x 4	Ocel	4.54	1.170	1	5.31	5.31
5	Zábrana střední	TR,50x4	Trubka pr. 50 x 4	Ocel	4.54	0.970	1	4.40	4.40
6	Zábrana spodní	TR,50x4	Trubka pr. 50 x 4	Ocel	4.54	0.770	1	3.49	3.49
7	Zavětrování	TR,50x4	Trubka pr. 50 x 4	Ocel	4.54	0.649	2	2.95	5.89
8	Svislá trubka	TR,28x4	Trubka pr. 28 x 4	Ocel	2.37	0.250	2	0.59	1.18
9	Krytí zámku	TR,102x4	Trubka pr. 102 x 4	Ocel	9.67	0.081	1	0.78	0.78
10	Čep	TK,50	Týč kruhová pr. 50	Ocel	15.40	0.220	1	3.39	3.39
Hmotnost 1 ks ZV									136.32
Hmotnost									1 ks ZV [kg]

ZÁMEČNICKÉ VÝROBKÝ V KG CELKEM :

136.32

REVIZE Č.	DATUM	ZMĚNA	ČÍSLO SOUPRAVY:

SOUŘADNICOVÝ SYSTÉM : JTSK
VÝŠKOVÝ SYSTÉM : BpV
KATASTRÁLNÍ ÚZEMÍ : DOLNÍ LUTYNĚ

LINEPLAN s.r.o.

28. října 2663/150, 702 00, Ostrava-Moravská Ostrava

tel.: +420 597 578 449

fax: +420 597 579 047

GSM: +420 603 534 547

e-mail: marek.bohac@lineplan.cz

OBJEDNATEL		Povodí Odry, státní podnik					
ODPOVĚDNÝ PROJ. OBJ., PS		NAVRHL, VYPRACOVAL		Kontroloval			
ING. MAREK BOHÁČ		ING. MAREK BOHÁČ		-			
Kraj : Moravskoslezský		Pověřený OÚ : MěÚ Bohumín		Obec : Dolní Lutyně			
AKCE LUTYNKA, BOHUMÍN - NOVÁ VES ŘKM 3.071 - 4.459, OCHRANA OBCE PROTI VELKÝM VODÁM STAVBA č. 5725				Stupeň PD		DSP + DPS	
				Datum		08/2022	
				Arch. číslo		02/22/03 - A - 16.15	
				Poč. formátů		4 x A4	
				Měřítko		1 : 20	
Stavební objekt						Č. přílohy	
SO 02 - REVITALIZACE LUTYNKY A NOVÁ PB HRÁZ						D.1.2.2.8	
DSO 02.2 - NOVÁ PB HRÁZ							
Název přílohy							
ZÁVORA							