


# PODROBNÁ SITUACE, část 7

M 1:500

VYPRACOVALA: Ing. LUCIE SEIFERTOVÁ	ZODP. PROJEKTANT: Ing. ALEŠ ZÁRUBA	<b>POVODÍ MORAVY, S.P.</b> ZÁVOD DYJE, HUSOVA 760, 675 71 NÁMĚŠŤ NAD OSLAVOU T +420 565 382 643, seifertova@pmo.cz	
INVESTOR: POVODÍ MORAVY, S.P., DŘEVAŘSKÁ 11, 602 00 BRNO		FORMÁT	840 x 297 mm
STAVBA:  Lačnovský p., ř. km 0,000 - 3,260, Moravský Lačnov, oprava koryta		STUPEŇ	DSP/DPS
		DATUM	03/2024
		MĚŘITKO	1:500
		kótováno v	m
		Č. ZAKÁZKY	-
PODROBNÁ SITUACE		Č. VÝKRESU	C.2.7

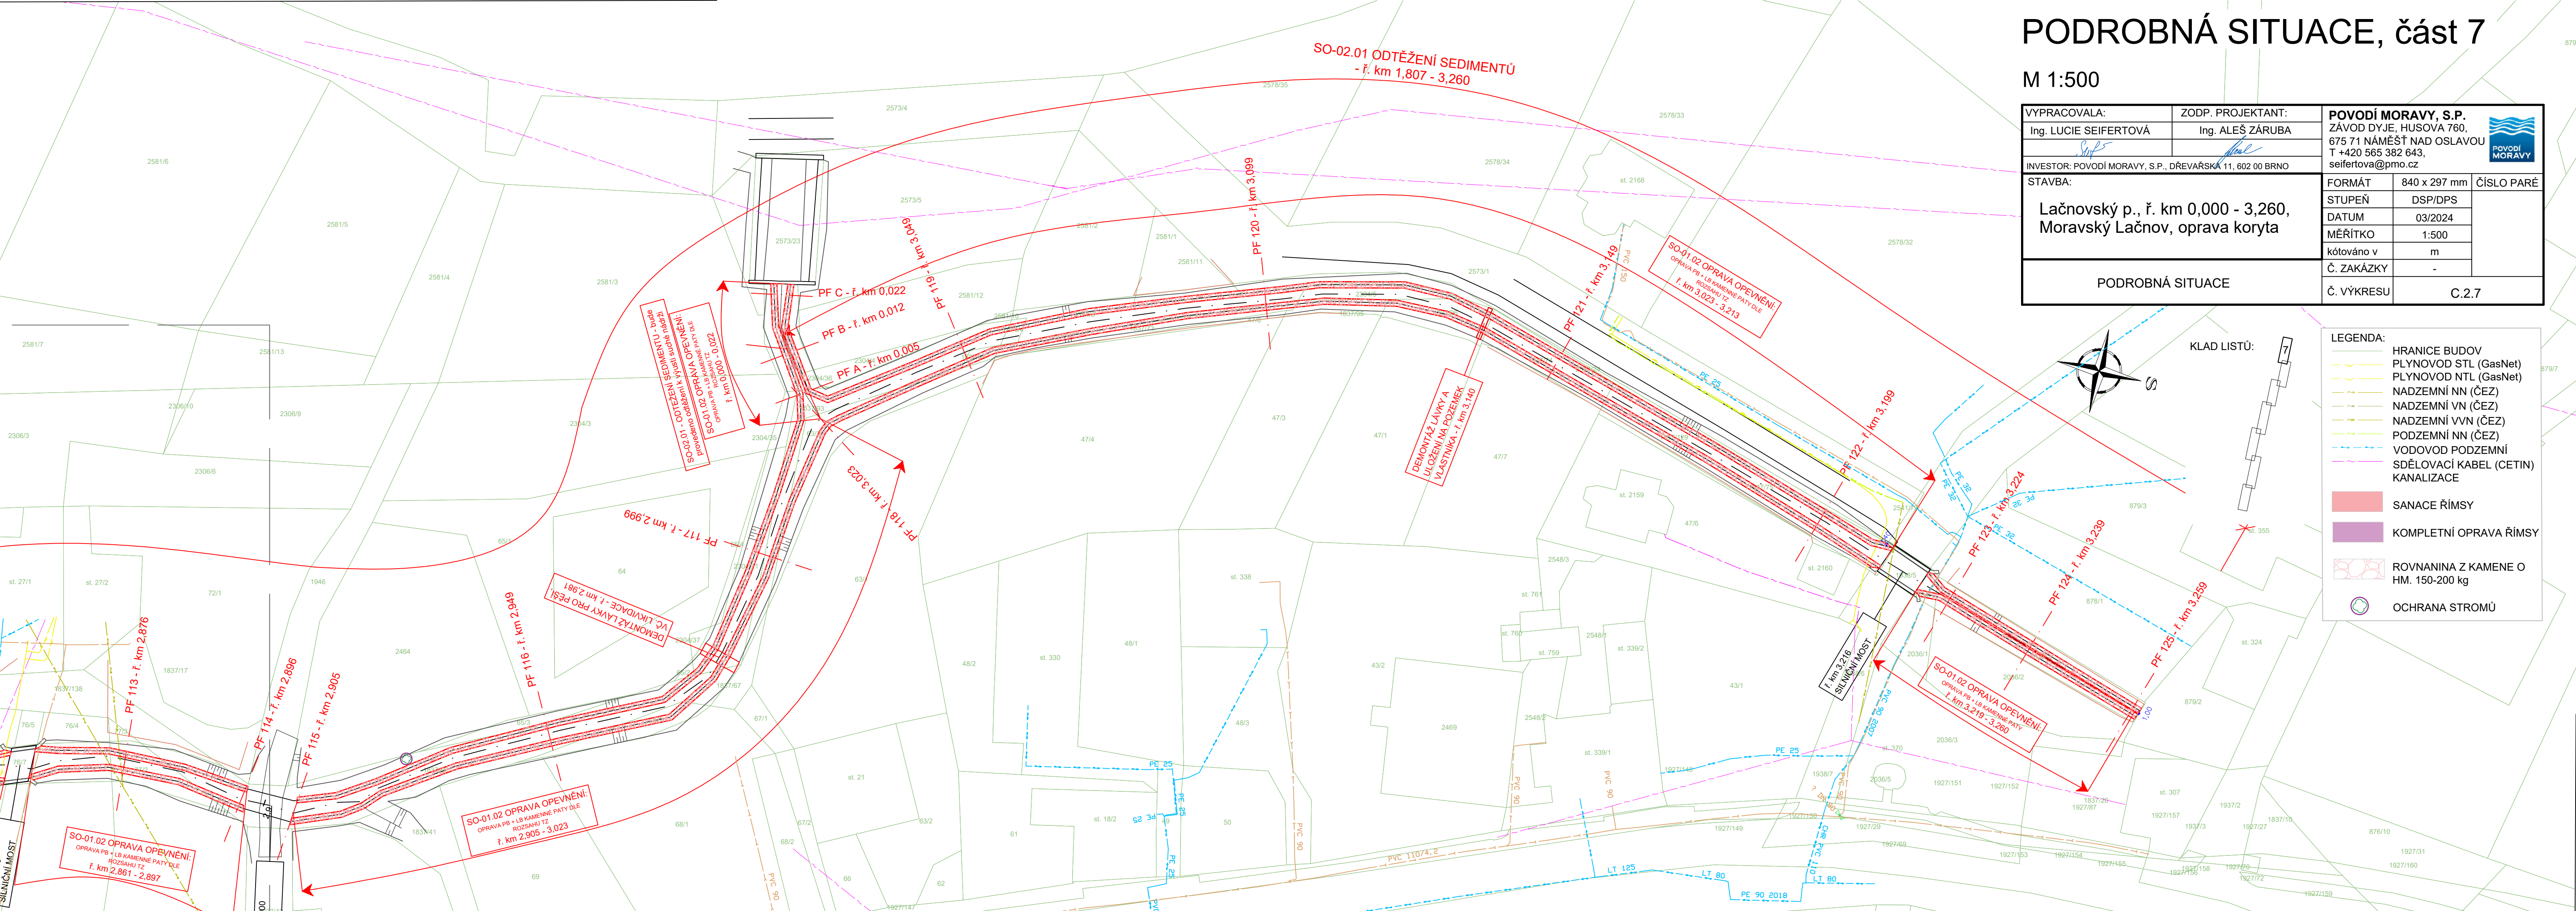

**LEGENDA:**

- HRANICE BUDOV
- PLYNOVOD STL (GasNet)
- PLYNOVOD NTL (GasNet)
- NADZEMNÍ NN (ČEZ)
- NADZEMNÍ VVN (ČEZ)
- PODZEMNÍ NN (ČEZ)
- VODOVOD PODZEMNÍ
- SDĚLOVACÍ KABEL (CETIN)
- KANALIZACE
- SANACE ŘÍMSY
- KOMPLETNÍ OPRAVA ŘÍMSY
- ROVNANINA Z KAMENE O HM. 150-200 kg
- OCHRANA STROMŮ