


PODROBNÁ SITUACE, část 5

M 1:500

VYPRACOVALA: Ing. LUCIE SEIFERTOVIÁ	ZODP. PROJEKTANT: Ing. ALEŠ ZÁRUBA	POVODÍ MORAVY, S.P. ZÁVOD DYJE, HUSOVA 760, 675 71 NÁMĚŠTÍ NAD OSLAVOU T +420 565 382 643, seifertova@pmo.cz	
INVESTOR: POVODÍ MORAVY, S.P., DŘEVAŘSKÁ 11, 602 00 BRNO		FORMÁT	840 x 297 mm
STAVBA: Lačnovský p., ř. km 0,000 - 3,260, Moravský Lačnov, oprava koryta		STUPEŇ	DSP/DPS
		DATUM	03/2024
		MĚŘITKO	1:500
PODROBNÁ SITUACE		kótováno v	m
		Č. ZAKÁZKY	-
		Č. VÝKRESU	C.2.5

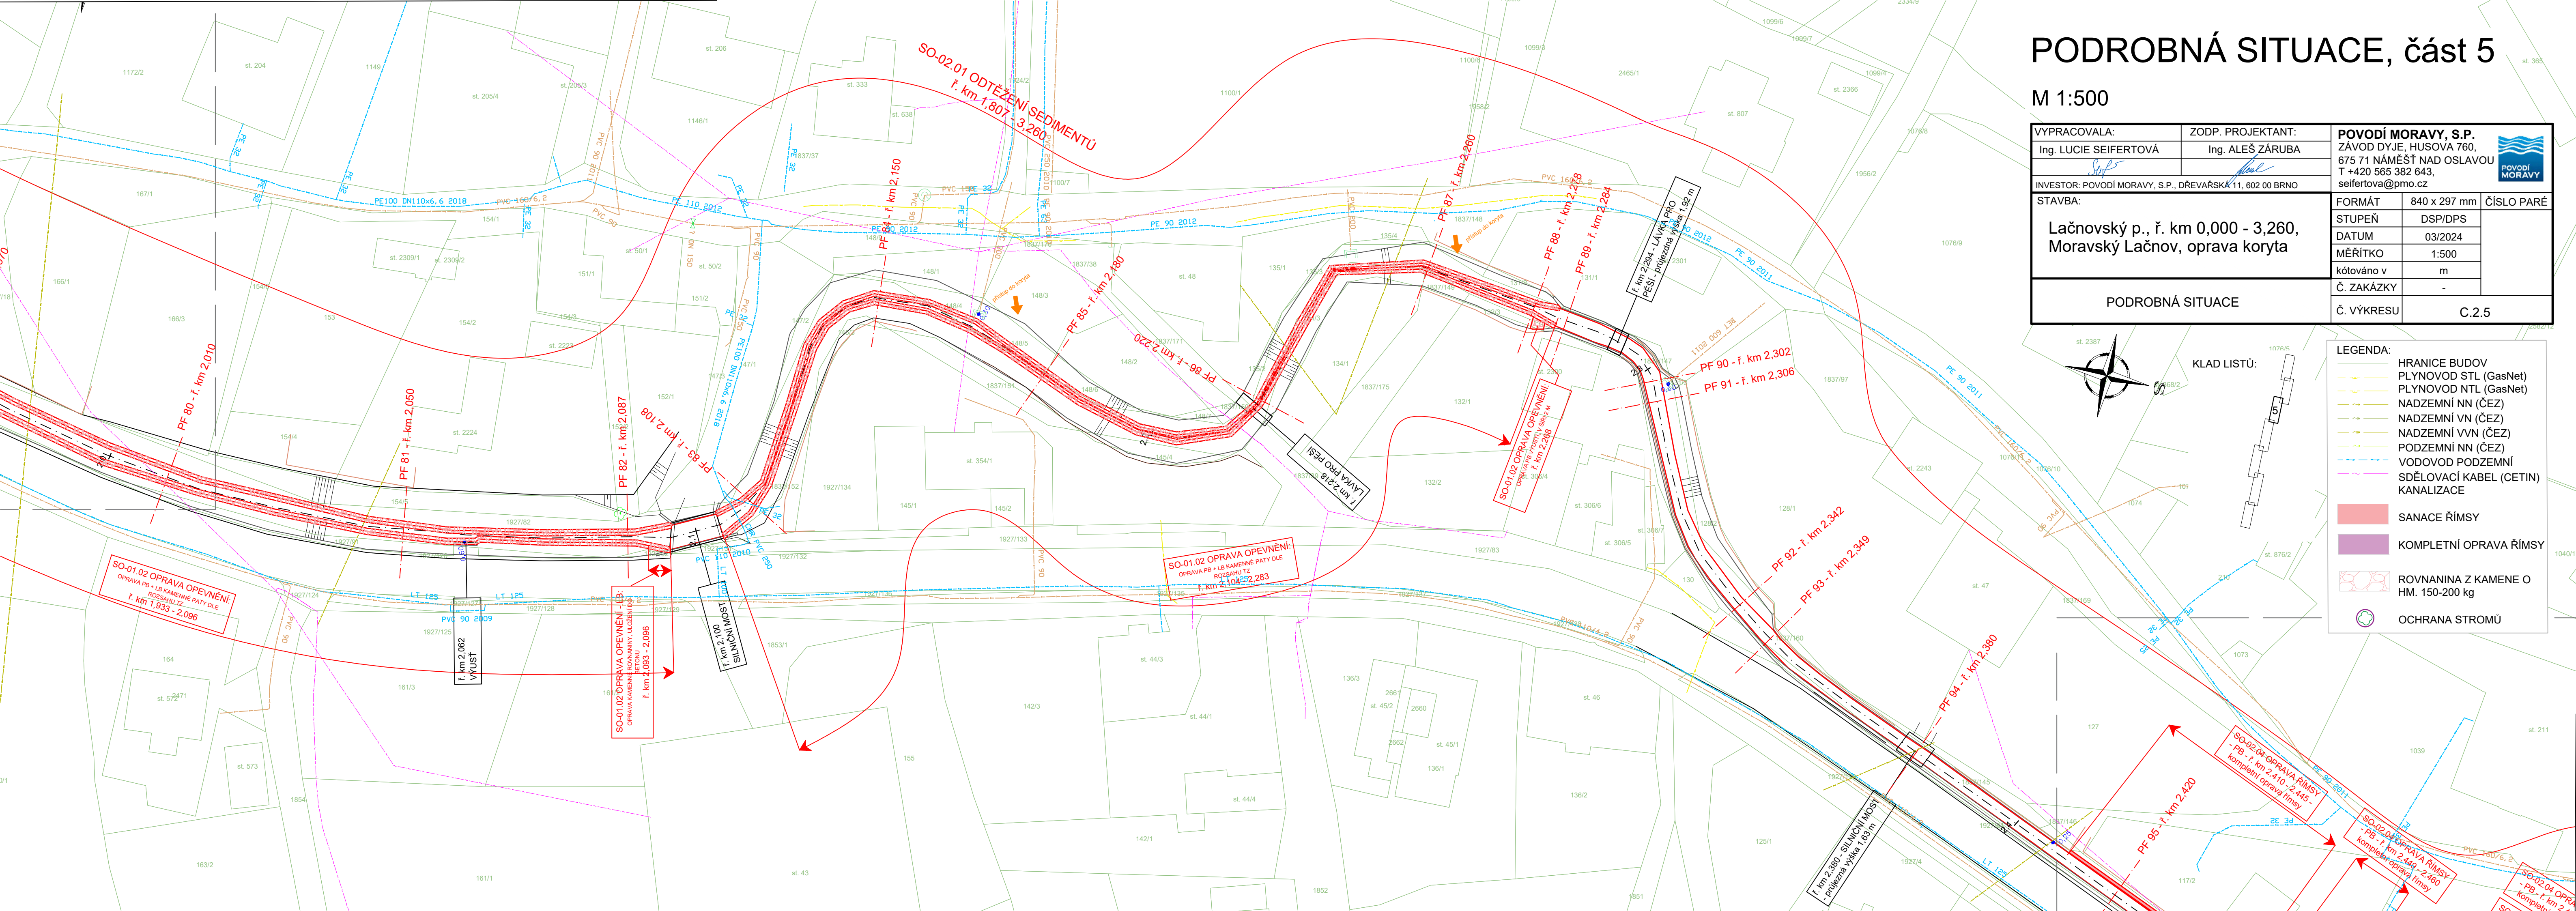

LEGENDA:	
	HRANICE BUDOV
	PLYNOVOD STL (GasNet)
	PLYNOVOD NTL (GasNet)
	NADZEMNÍ NN (ČEZ)
	NADZEMNÍ VN (ČEZ)
	NADZEMNÍ VVN (ČEZ)
	PODZEMNÍ NN (ČEZ)
	VODOVOD PODZEMNÍ
	SDĚLOVACÍ KABEL (CETIN)
	KANALIZACE
	SANACE ŘÍMSY
	KOMPLETNÍ OPRAVA ŘÍMSY
	ROVNANINA Z KAMENE O HM. 150-200 kg
	OCHRANA STROMŮ