


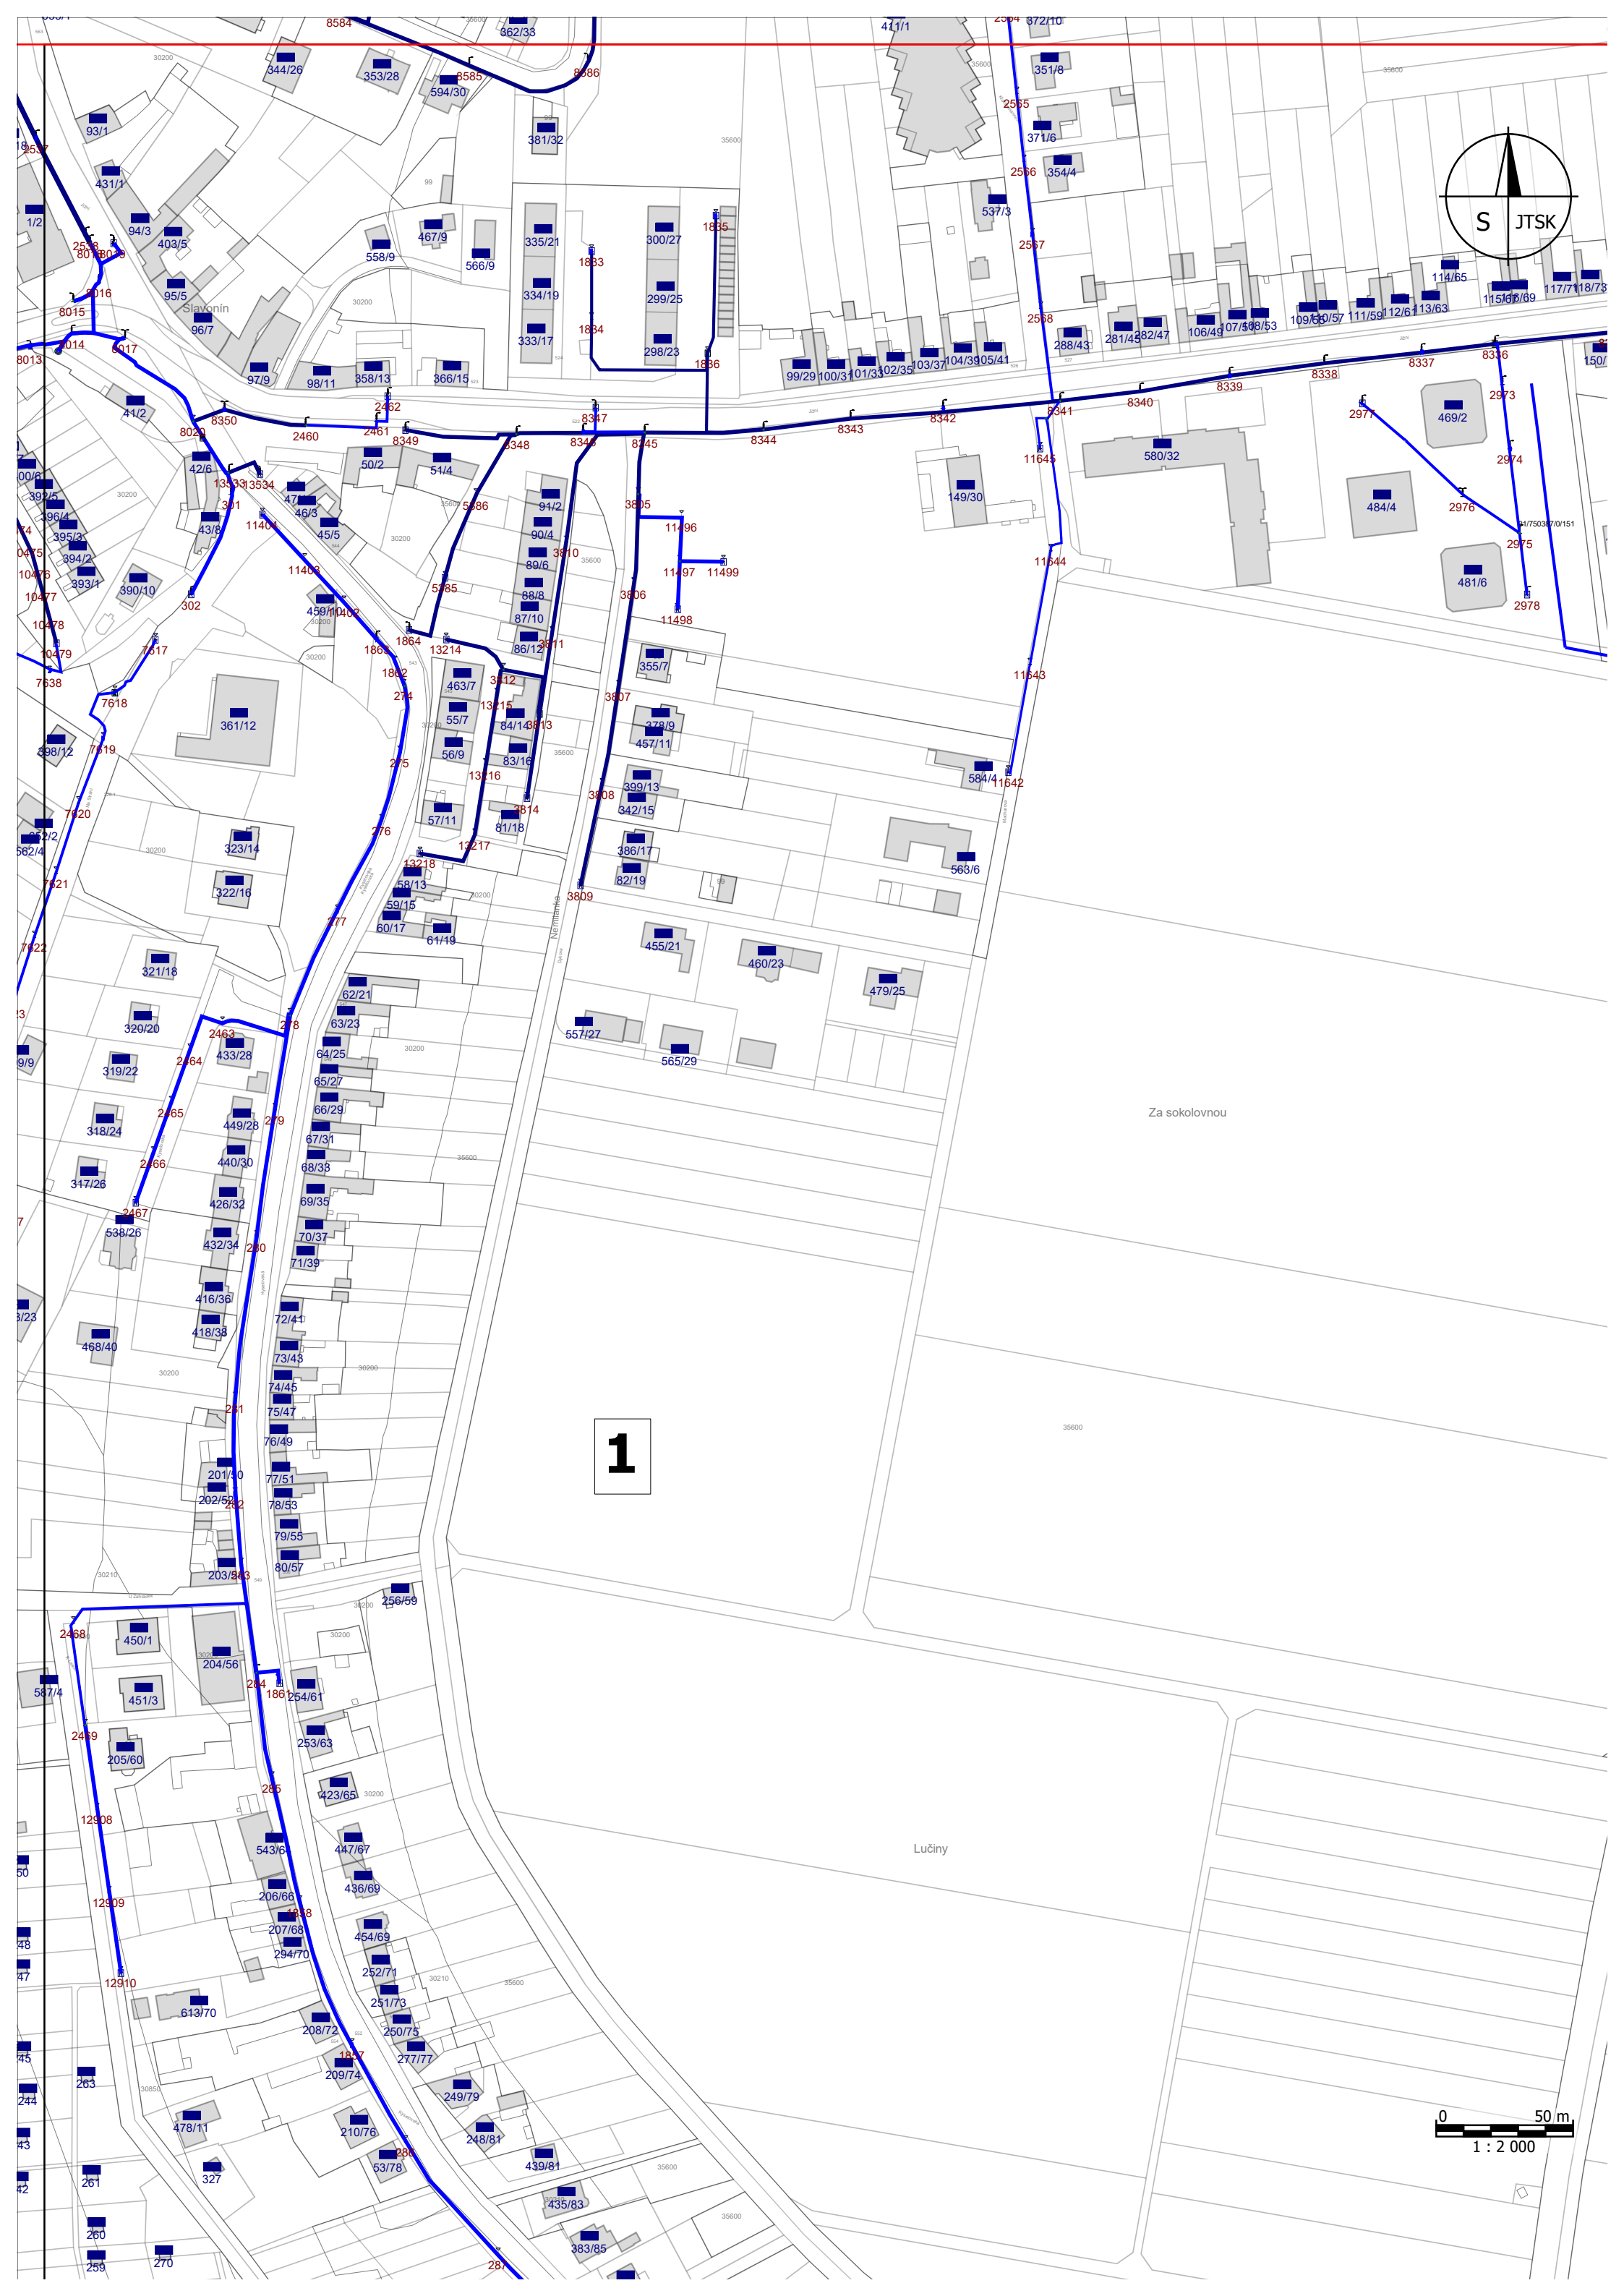



1

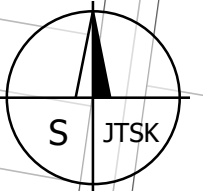

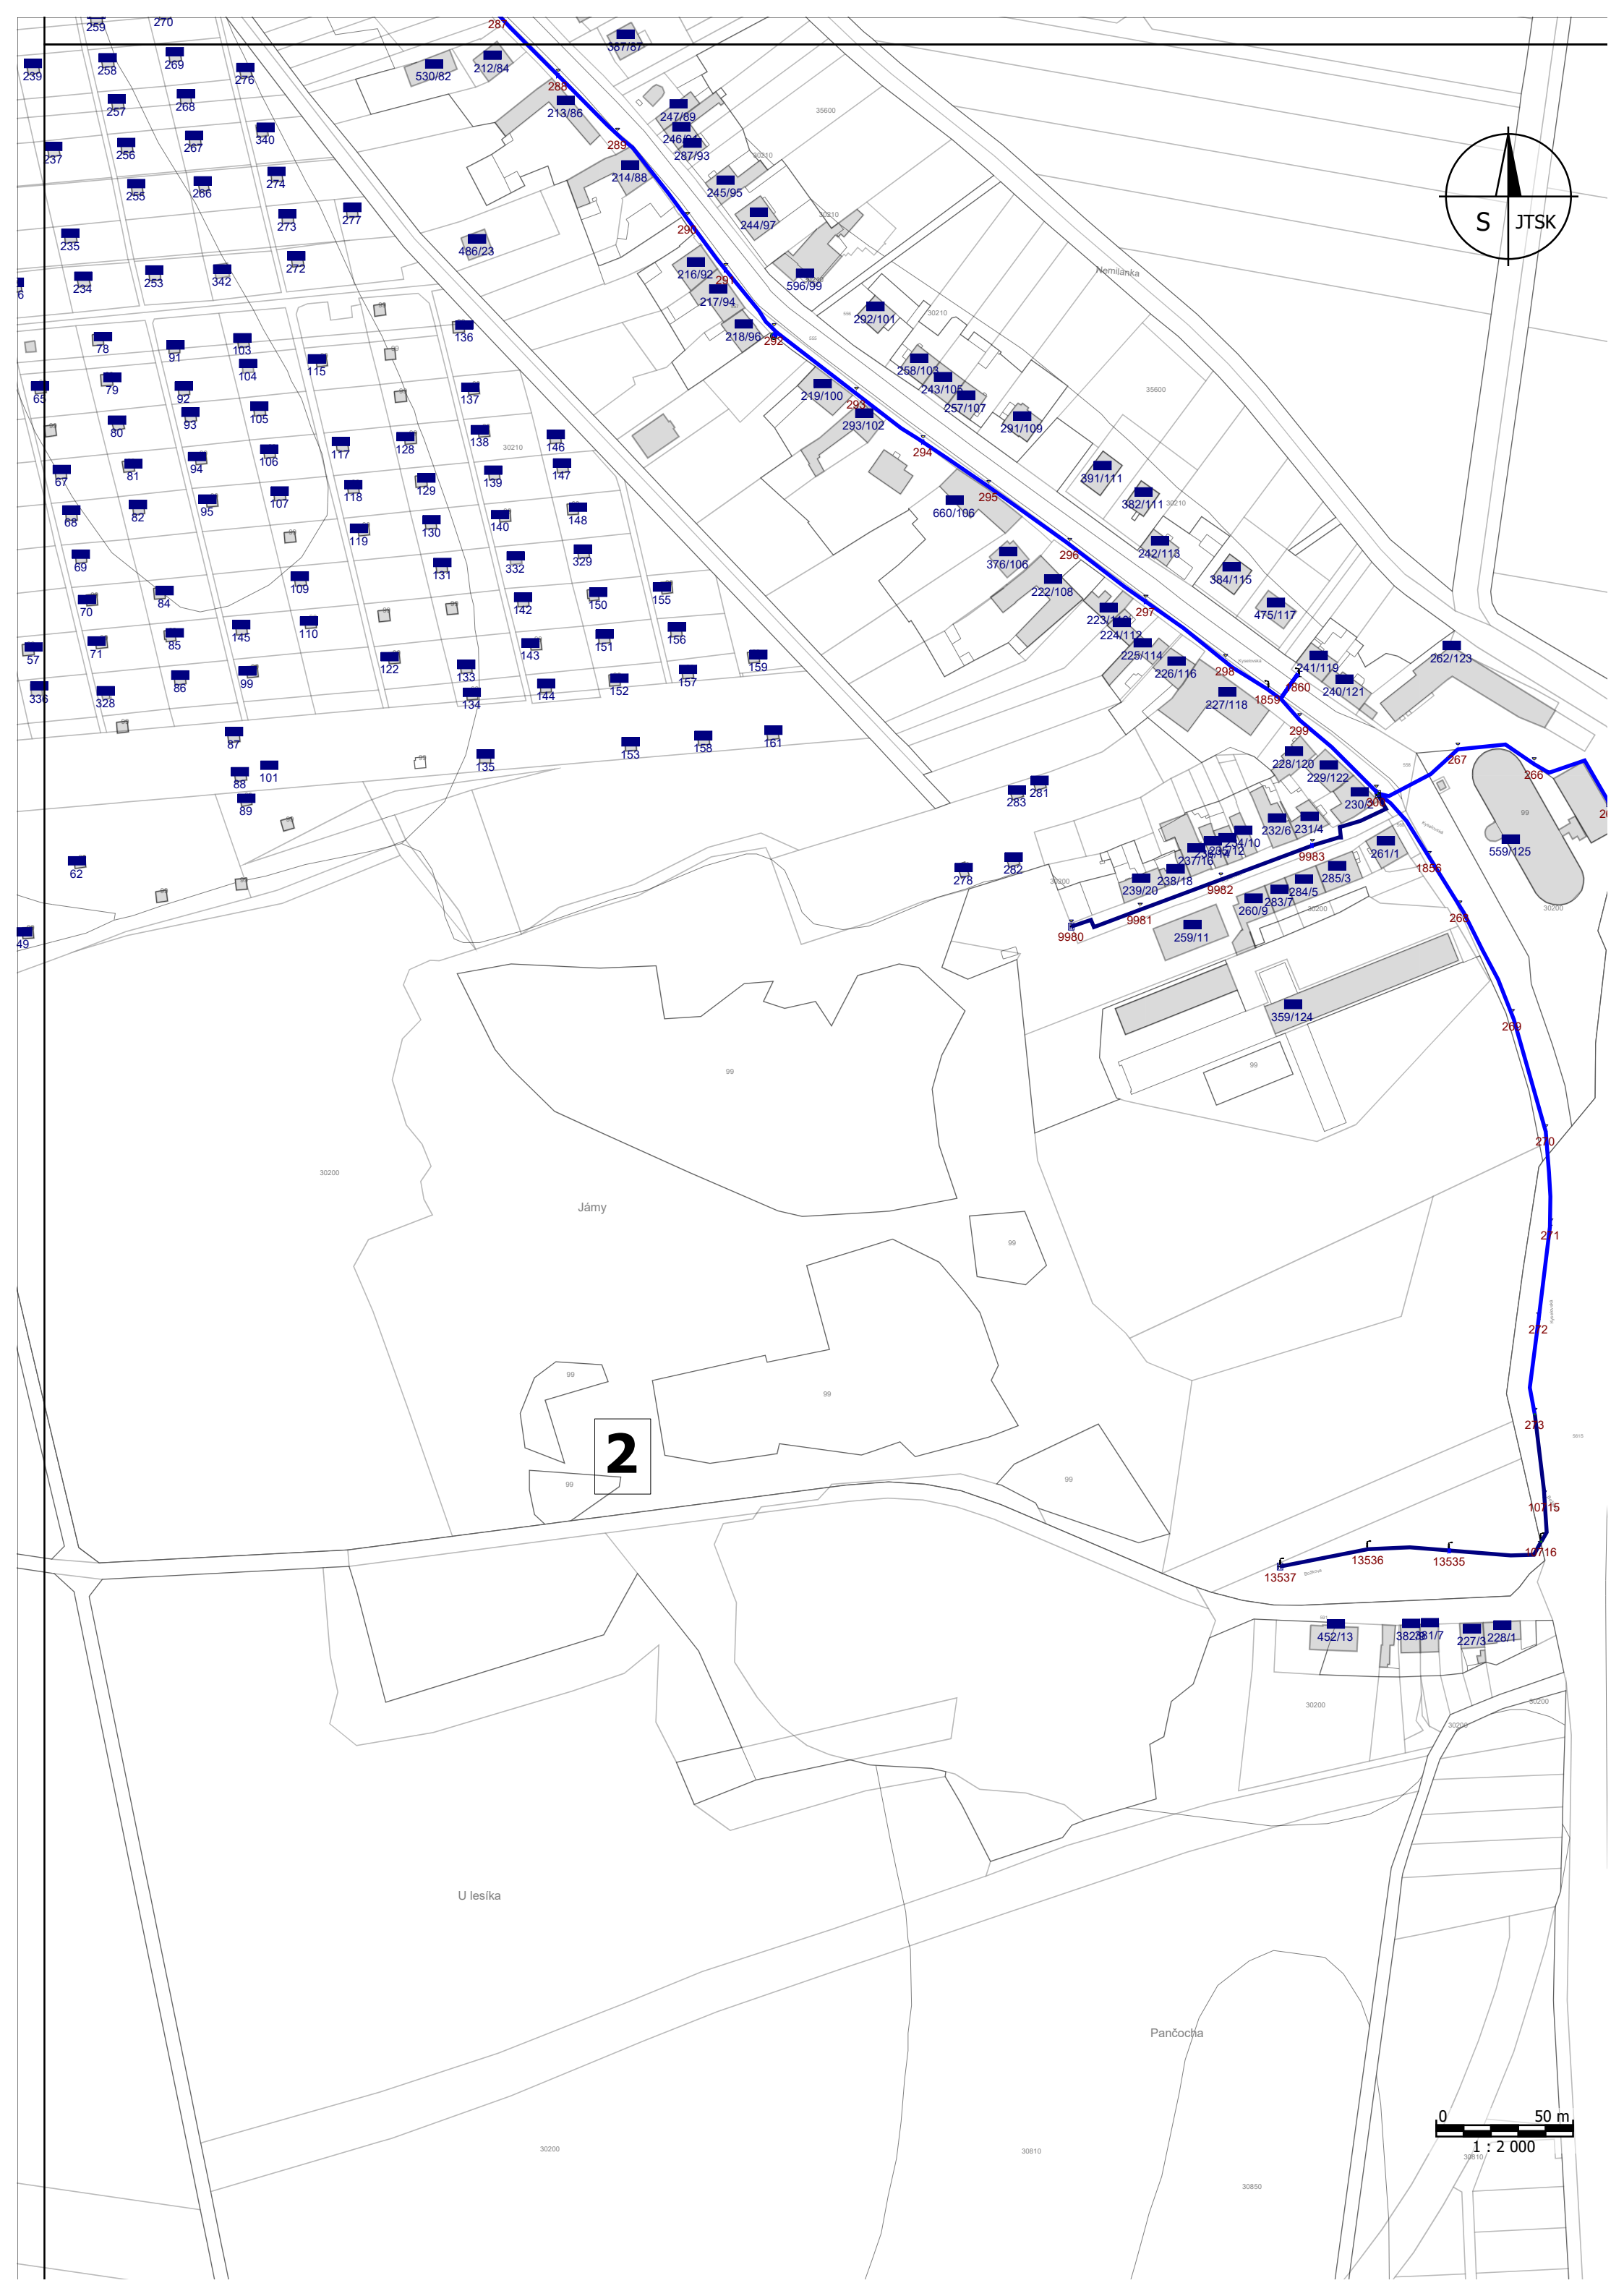

2

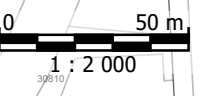



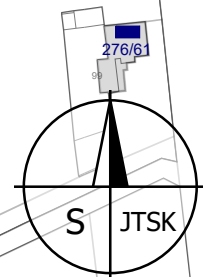




Trávníky

Rybniční díly


0 50 m
1 : 2 000

3

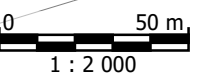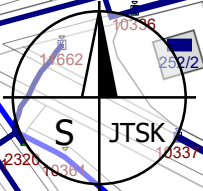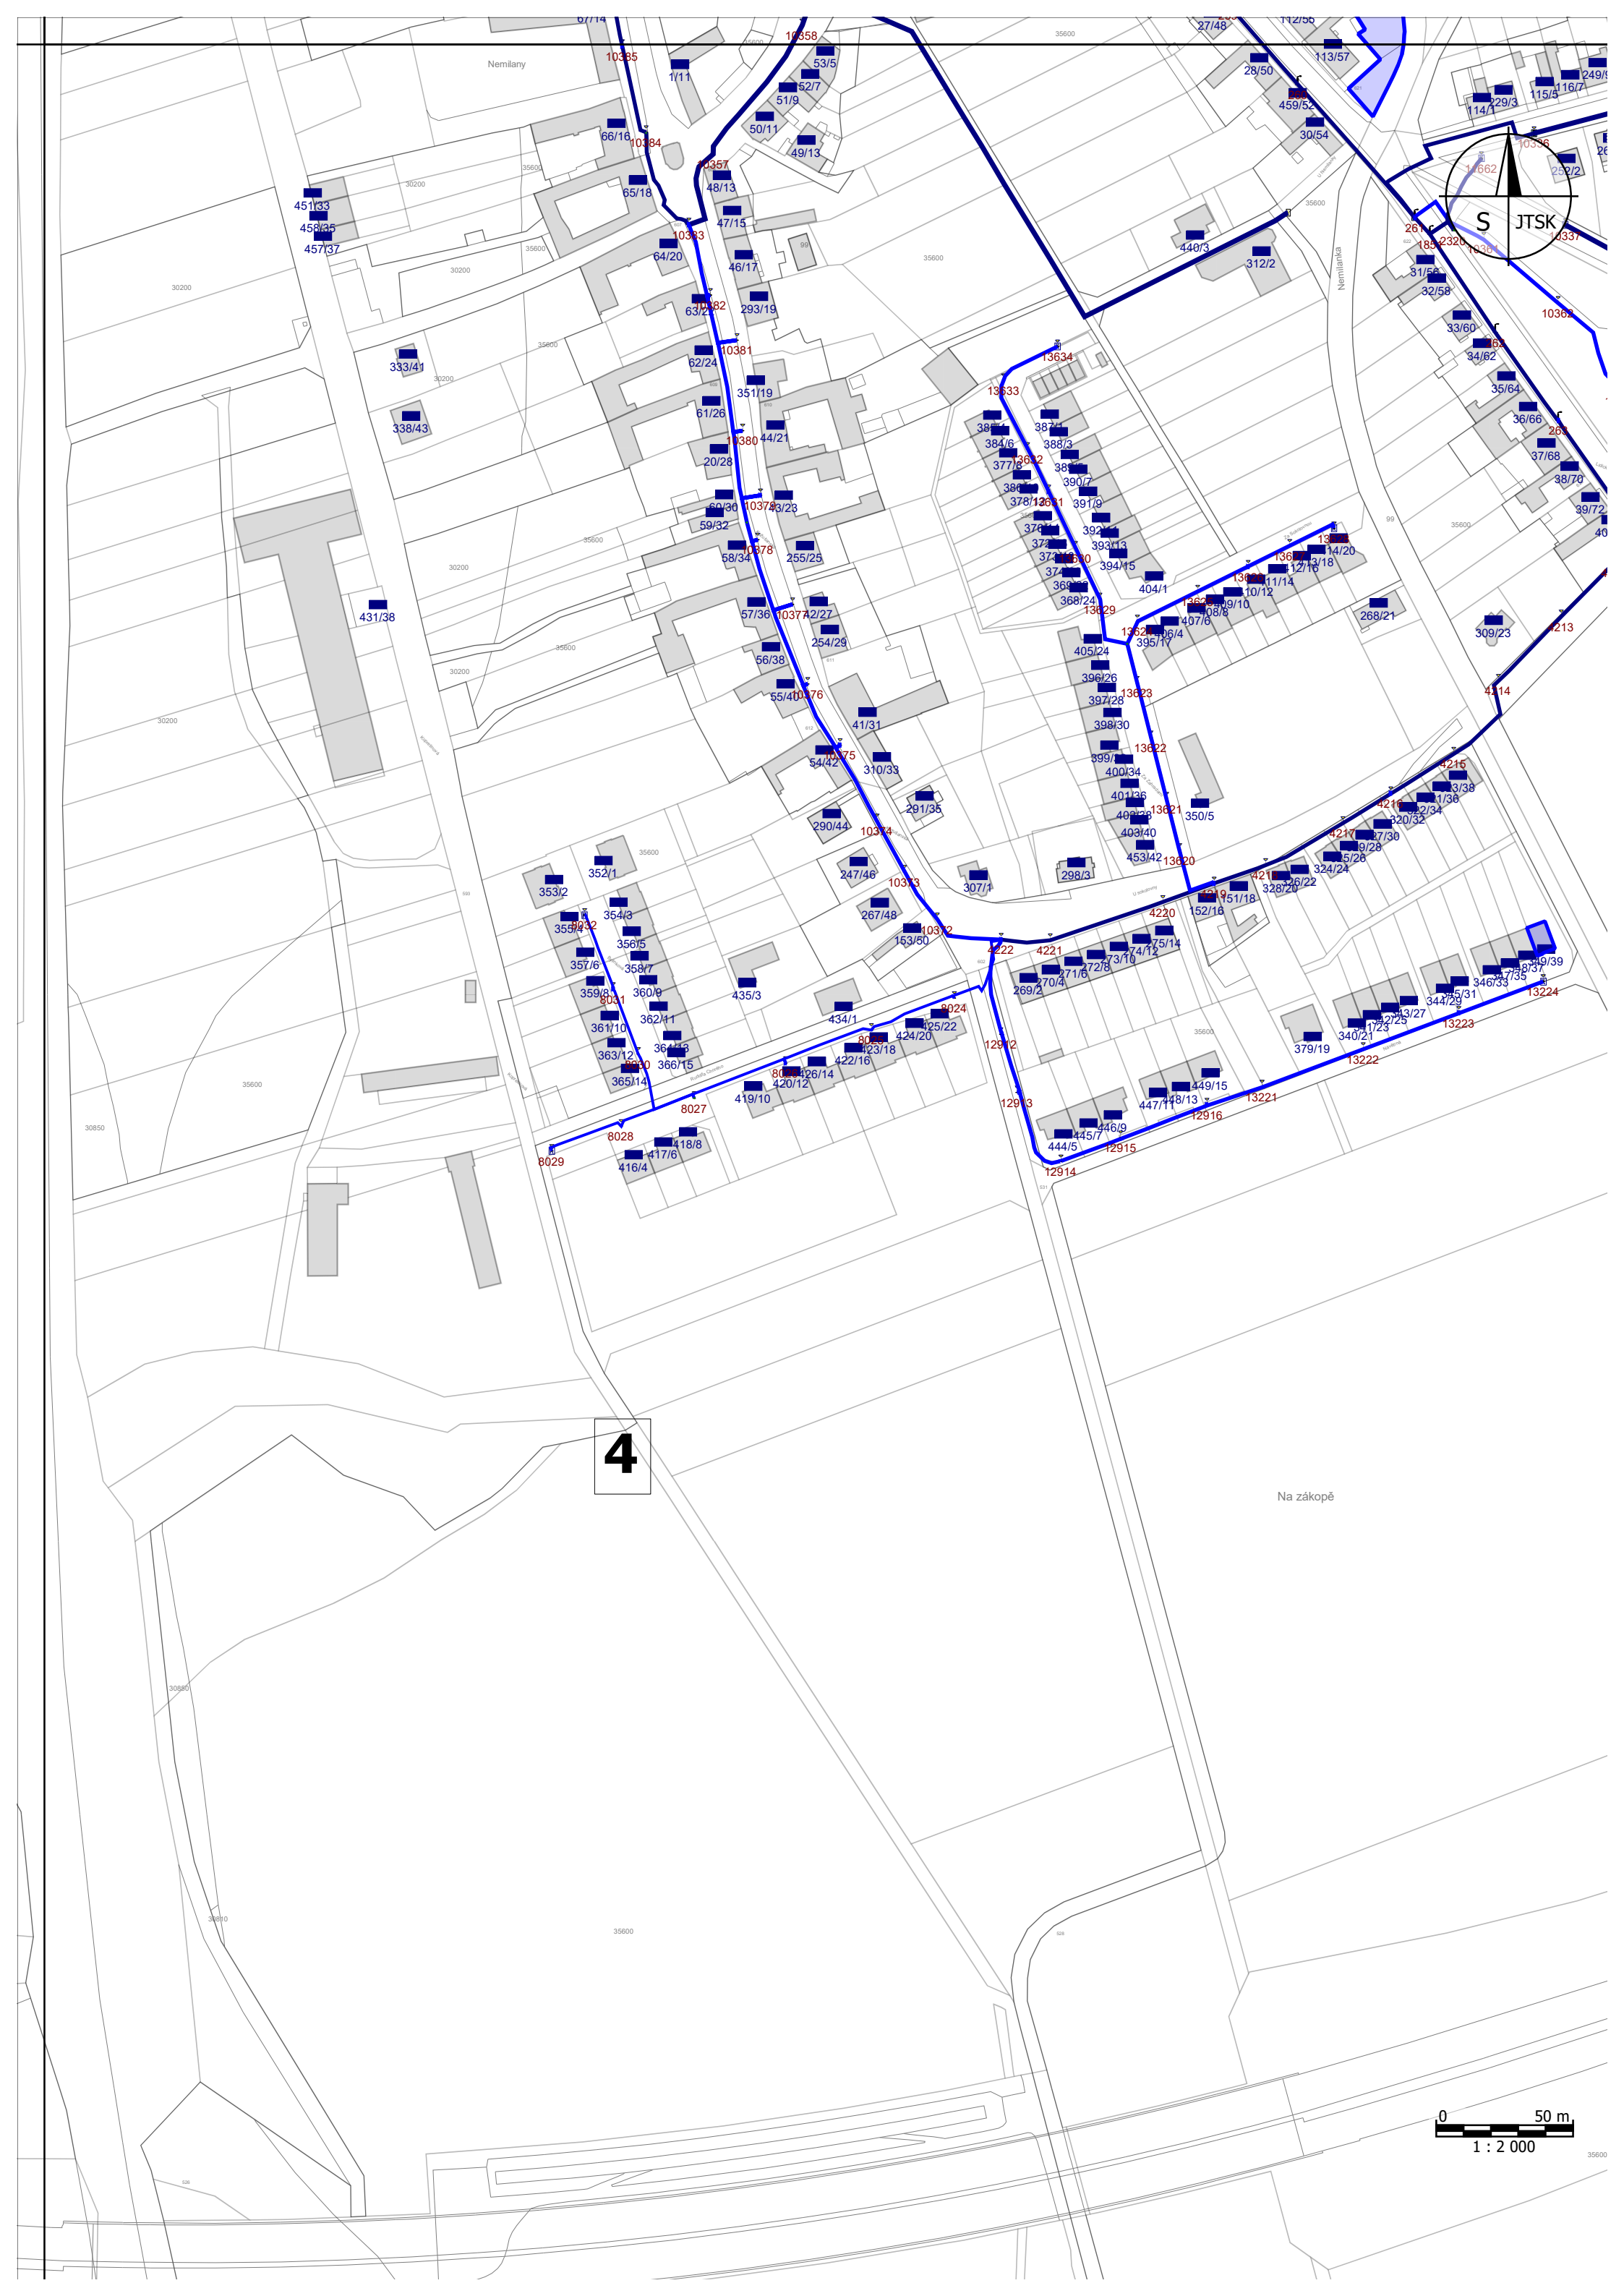

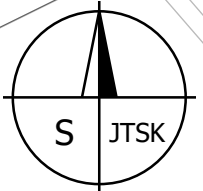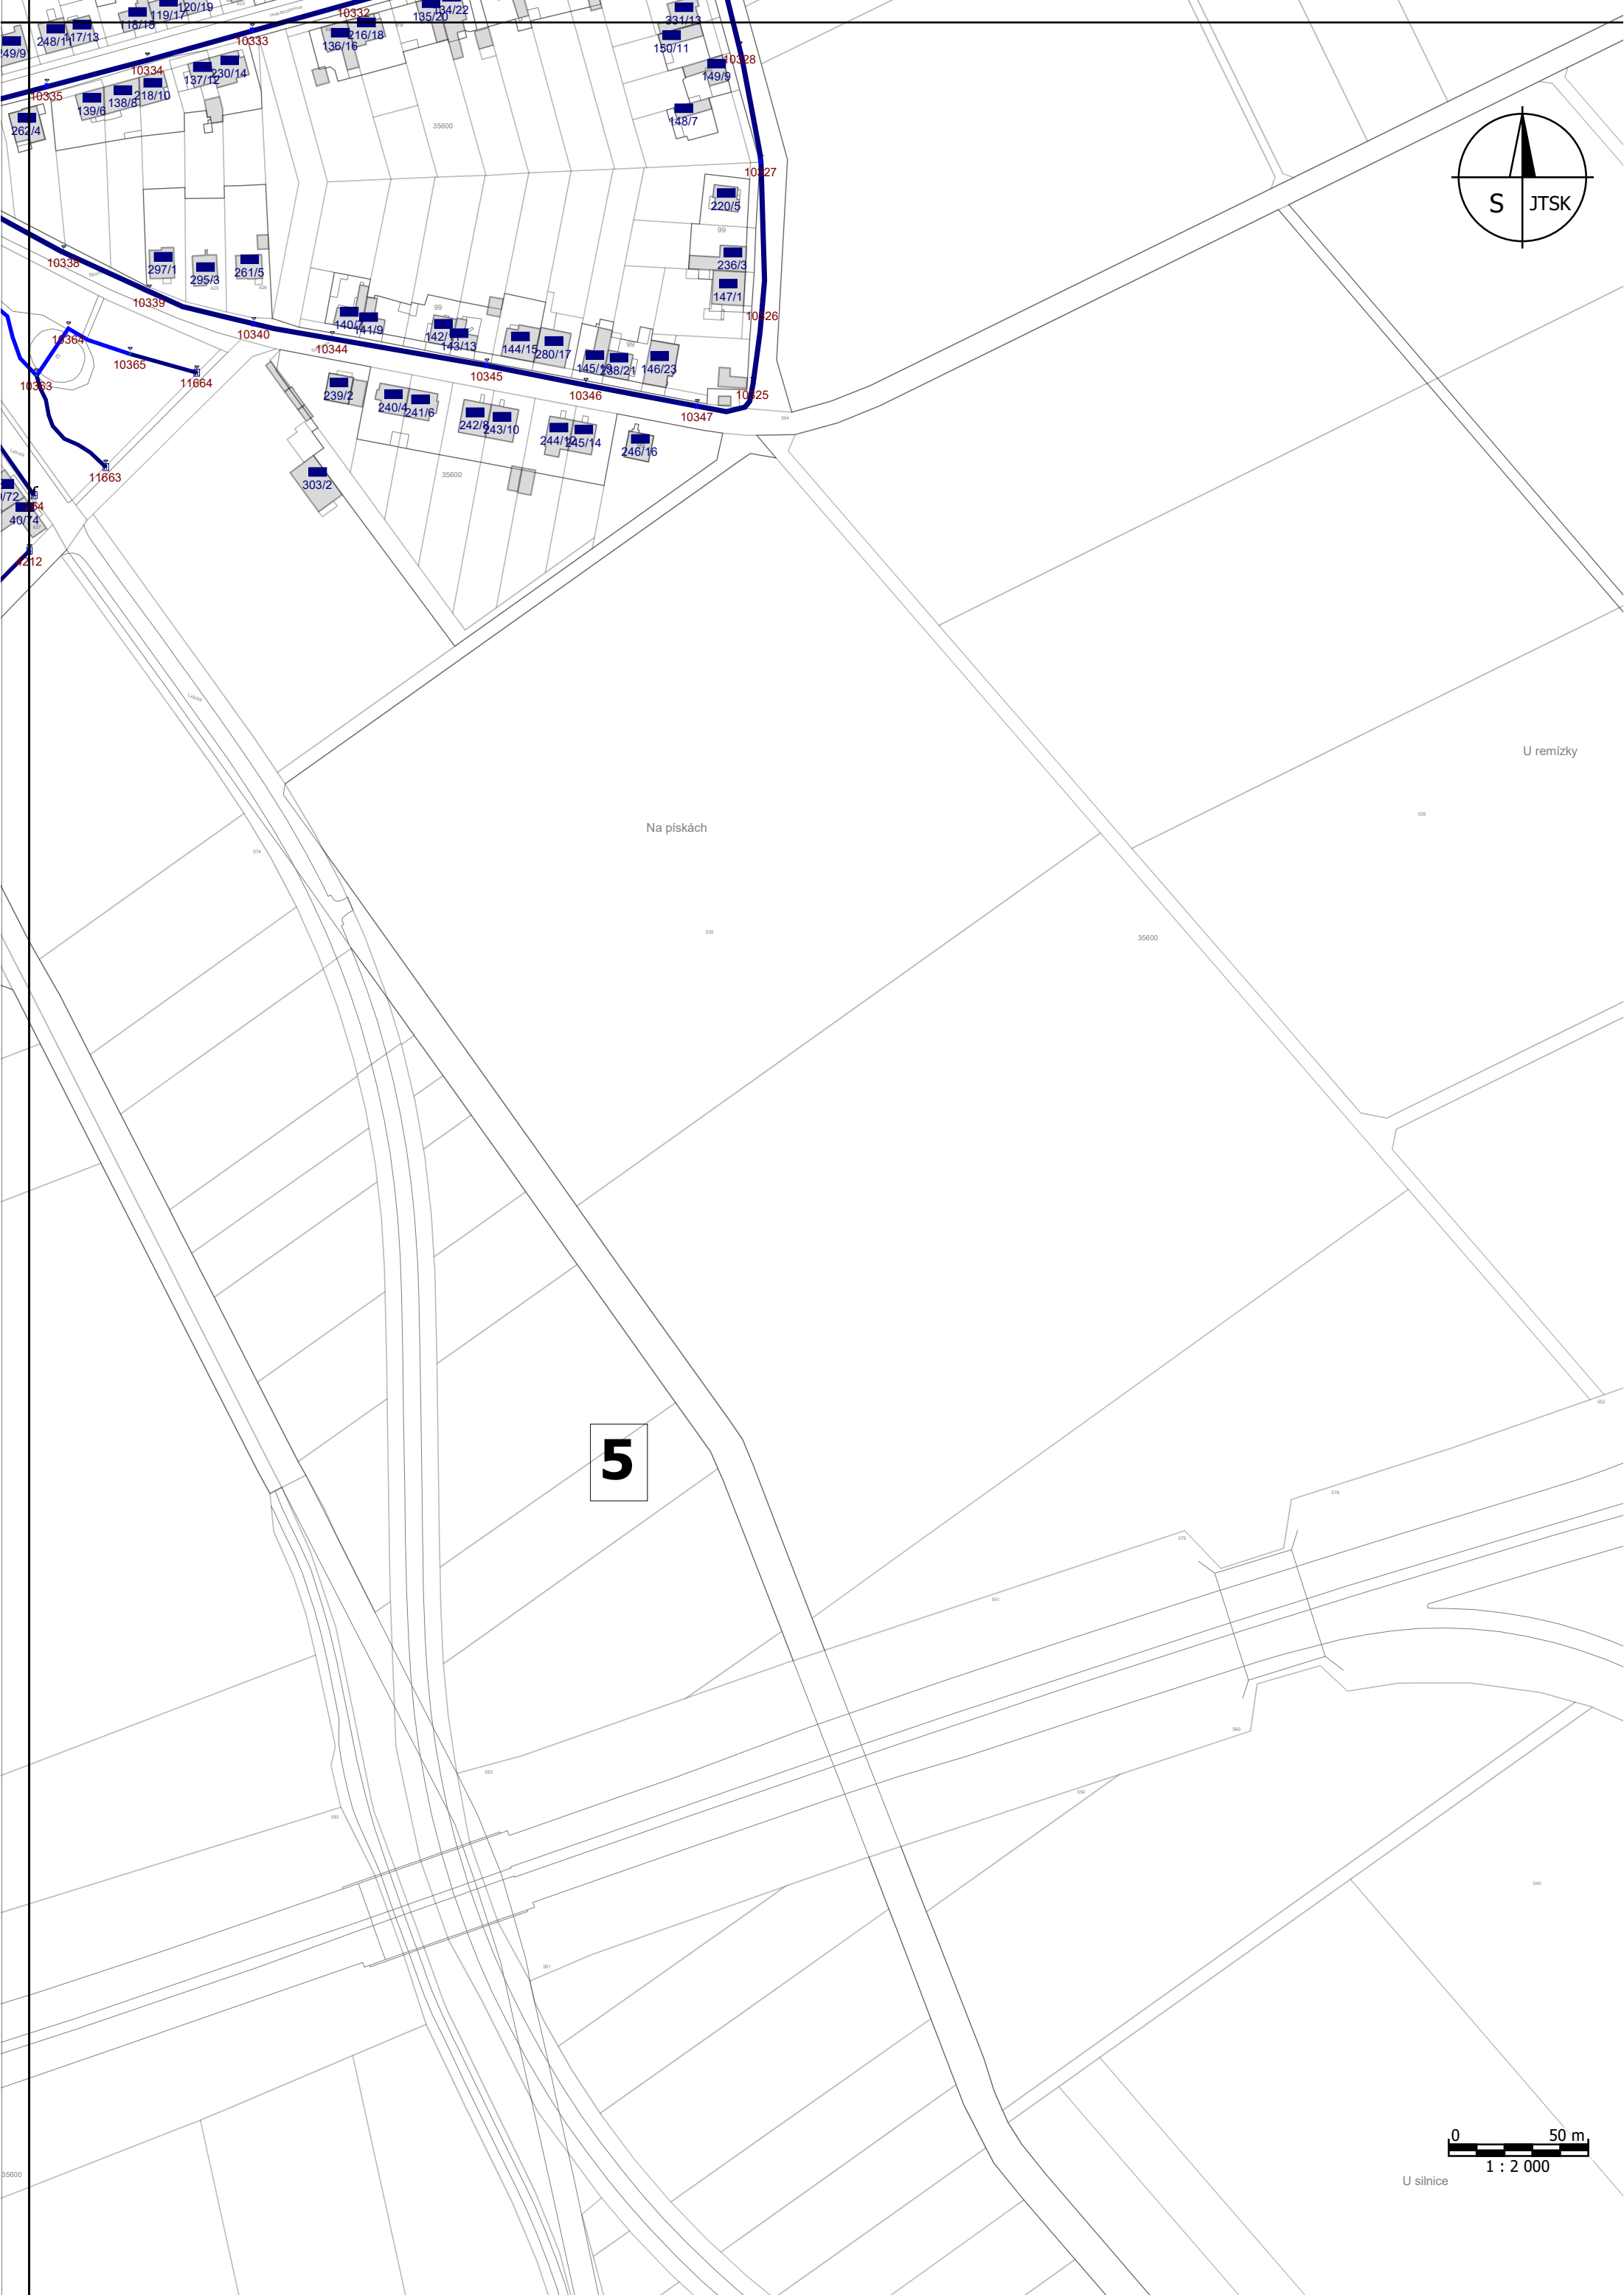

5

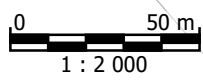

U silnice

U remízky

Na pískách