


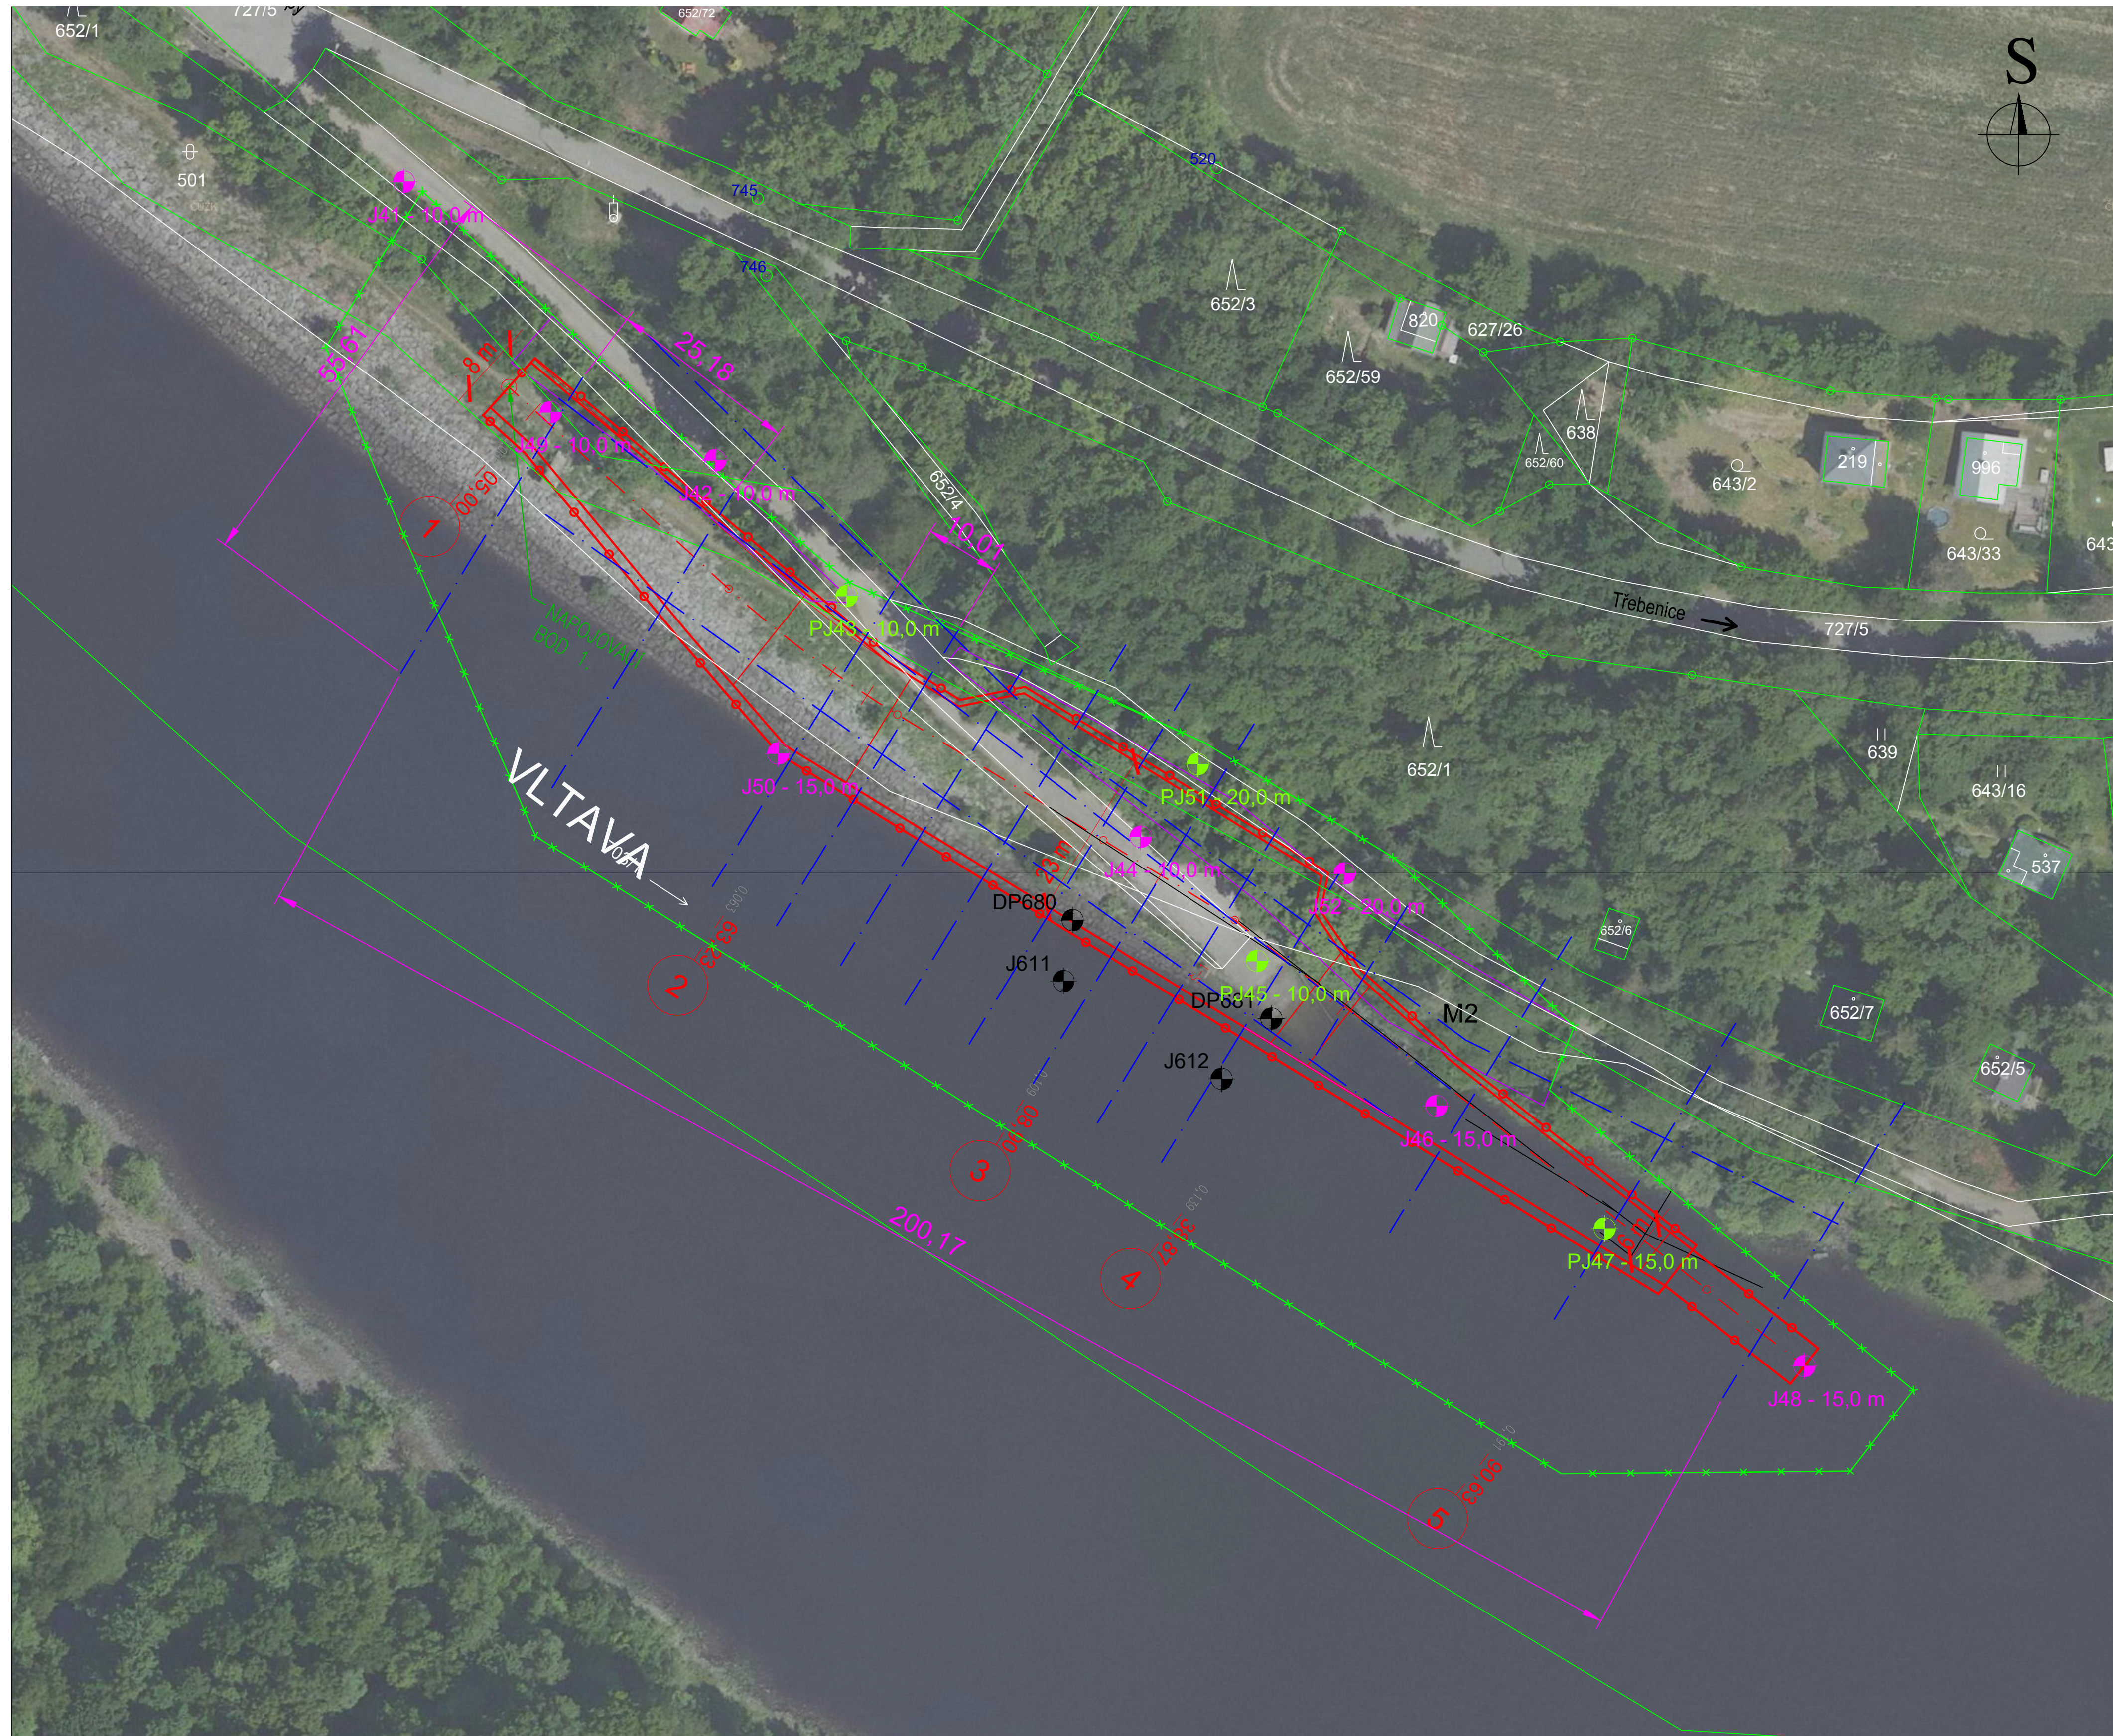

LEGENDA :

-  **J41 - 12,0 m** Nový jádrový vrt
 **PJ43 - 10,0 m** Nový jádrový presiometrický vrt
 **J611** Archivní sondy
 Geofyzikální profil

Název akce: Projekt geotechnického průzkumu: Příprava opatření na DI pro přepravu NTK pro NIZ ETE - Povodí Vltavy - Slapy, horní a dolní voda	Formát:	8x A4
	Měřítko	1:500
Název přílohy: Situace s vyznačením projektovaných průzkumných sond - Dolní voda	Příloha č.	2.1