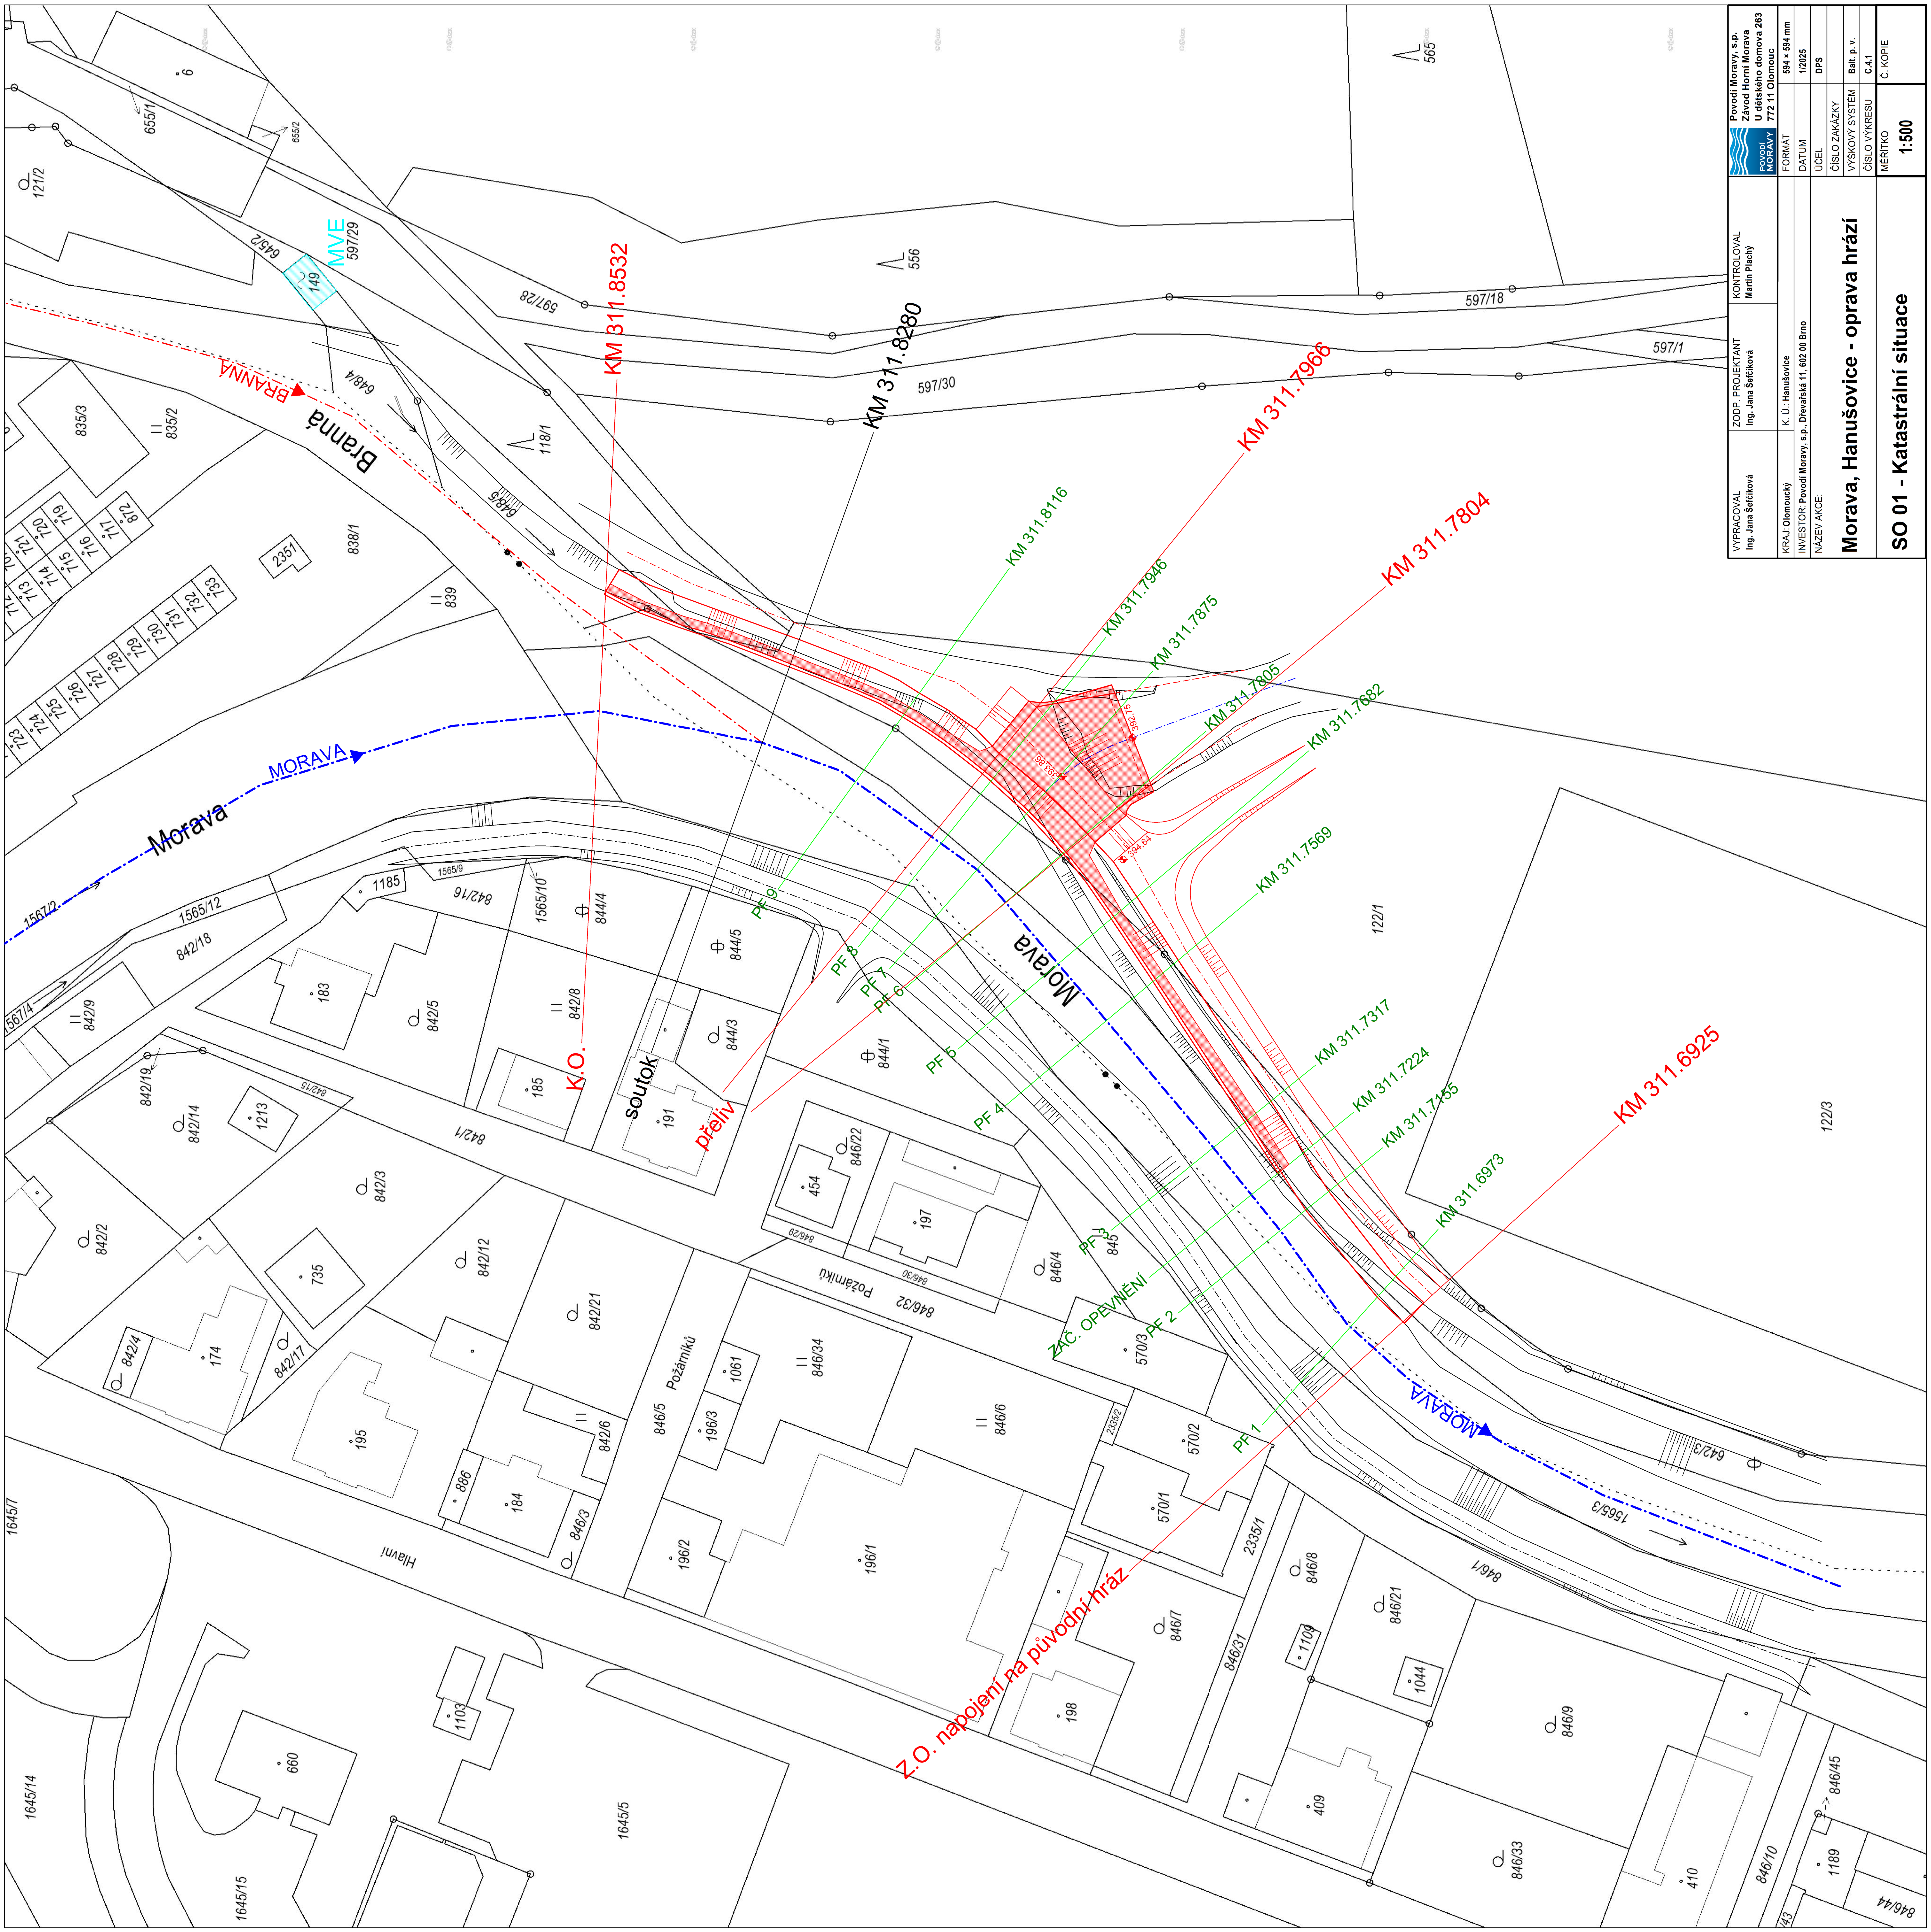

VYPRACOVAL	Ing. Jana Šefčíková
ZODP. PROJEKTANT	Ing. Jana Šefčíková
KONTROLOVAL	Martin Plachý
KRAJ	Olomoucký
K. Ú.	Hanušovice
INVESTOR	Povodí Moravy, s.p., Dřevařská 11, 602 00 Brno
NÁZEV AKCE	

Povodí Moravy, s.p.
Závod Horní Morava
U dětského domova 263
772 11 Olomouc

FORMÁT	594 × 594 mm
DATUM	1/2025
ÚČEL	DPS
ČÍSLO ZAKÁZKY	
VÝŠKOVÝ SYSTÉM	Balt. p. v.
ČÍSLO VÝKRESU	C.4.1
MĚŘÍTKO	1:500
Č. KOPIE	

Morava, Hanušovice - oprava hrází

SO 01 - Katastrální situace