POVODÍ LABE, státní podnik

ZÁMĚR OPRAVY

Novohradka, Hrochův Týnec, odstranění nánosů pod jezem, ř. km 8,340 – 8,410

Zpracoval:	Michal Kubík, DiS. technik inženýrských činností dne: 16.12.2024	
Schválil:	Ing. Petr Michalovich ředitel závodu Pardubice dne: 16.12.2024	
Schváleno Dokumentační komisí:	dne: 18.12.2024 číslo zápisu: 8/2024	Tajemník Dokumentační komise

a) identifikační údaje o plánované stavbě v členění:

název stavby – tok, název	Novohradka, Hrochův Týnec, odstranění nánosů pod jezem, ř. km 8,340 – 8,410
místo, případně ř. km, k.ú.	Hrochův Týnec, IDVT 10100079, 8,340 – 8,410, k. ú. Hrochův Týnec
Inventární číslo DM	9051002704
identifikátor ISYPO	400050968

b) Odůvodnění účelnosti veřejné zakázky

- Popis potřeb, které mají být splněním veřejné zakázky naplněny

Koryto vodního toku Novohradky je pod jezem v Hrochově Týnci v současné době zaneseno hlinito-písčitými nánosy o celkovém množství 568 m3. Celková plocha nánosů je 746 m2. Tento materiál sedimentuje zejména uprostřed koryta řeky a vytváří tak umělý ostrov, který rozděluje původní tok na dvě samostatná ramena, což působí problémy spojené s nadměrnou erozí u obou břehů. Zúžený profil je pak příčinou tvorby častých zátarasů z naplavenin větví, mrtvého dřeva a na podzim vrstvením unášeného listí. Nánosy se často stávají překážkou ve vodním toku ve smyslu snížené průtočné kapacity koryta. V rámci údržby vodního toku dojde odstraněním nánosů a obnoví se tak původní kapacita koryta.

- Popis předmětu veřejné zakázky

Předmětem veřejné zakázky je odstranění nánosů a říčního travního porostu z koryta vodního toku na úroveň původního dna. Manipulace s odtěženým materiálem vyžaduje speciální mechanizaci nebo zřízení dočasného sjezdu do koryta VT. Pro zřízení provizorního sjezdu je možné použít odtěžovaný materiál. Pro místo sjezdu bude dále nutná probírka křoví na levém břehu (cca 50 m2). Vodní tok je místy hůře dostupný, proto je nutné zvolit vhodnou stavební mechanizaci pro odtěžení i odvoz nánosů. Veškeré nánosy budou přemístěny k břehové hraně na mezideponii a po částečném odvodnění bude odvážen a likvidován v souladu s platnou legislativou. **Doporučujeme prohlídku místa!**

Odtěžení nánosů proběhne v délce cca 70 m vodního toku. Mocnost nánosů se pohybuje od 20 cm do 120 cm. S vytěženými nánosy bude nakládáno v souladu s platnou legislativou. Jedná se o nános s přirozeným obsahem sledovaných ukazatelů. Využití tohoto materiálu je možné v terénních úpravách, při uzavírání skládek, rekultivacím a jiným úpravám povrchu lidskou činností postižených pozemků a dále k zavážení vytěžených lomů za účelem jejich rekultivace. Rozbor odtěžovaného nánosu je přílohou tohoto záměru.

Přístupy ke korytu vodního toku vedoucí po pozemcích jiných vlastníků jsou řešeny v technické dokumentaci. Přístupy jsou předjednány s vlastníkem pozemku - Město Hrochův Týnec. Rozsah prací, včetně výkazu výměr je specifikován v technické dokumentaci.

Předmětné práce byly projednány s MěÚ Chrudim odboru životního prostředí, kde bylo vydáno závazné stanovisko k zásahu do významného krajinného prvku ze dne 29.11.2021 a s Pardubickým krajem, odborem životního prostředí a zemědělství, oddělením ochrany přírody, kde bylo požádáno o předběžnou informaci k ZCHD (stanovisko viz. technická dokumentace – Dokladová část).

- Popis vzájemného vztahu předmětu veřejné zakázky a potřeb zadavatele

Předmět veřejné zakázky je v souladu s povinnostmi správce toku vyplývající ze zákona č. 254/2001 Sb. v plném znění a prováděcí vyhlášky k tomuto zákonu.

- Rizika nerealizace veřejné zakázky, snížení kvality plnění, vynaložení dalších finančních nákladů.

V případě nerealizování uvedeného záměru se bude stav podjezí nadále zhoršovat a bude docházet k dalšímu omezení kapacity koryta vodního toku. Nadměrným vymíláním břehů může být do budoucna ohrožena bezpečnost a stabilita břehových porostů a s ní související bezpečnost místní účelové komunikace.

- Popis variant naplnění potřeb a zdůvodnění zvolené alternativy veřejné zakázky.

Cíle záměru nemůžeme dosáhnout vlastními silami z důvodu velkého objemu prováděných prací, které nejsou v možnostech provozní údržby PLa.

- Předpokládaný termín splnění veřejné zakázky

Předpokládaný termín realizace je v období 09/2025 – 11/2025

- Výsledek hodnocení VH majetku není přílohou tohoto záměru, jedná se o těžení nánosů.

c) Kvalifikovaný propočet nákladů na realizaci stavby s uvedením způsobu stanovení těchto nákladů, v relevantních případech vč. Odhadu návratnosti investice (např. MVE).

Rozpočtová cena byla stanovena na 898 000,- Kč bez DPH

Předpokládaná cena byla stanovena na 635 000,- Kč bez DPH

d) **požadavky na celkové urbanistické a architektonické řešení stavby a požadavky na stavebně technické řešení stavby, na tepelně technické vlastnosti stavebních konstrukcí, odolnost a zabezpečení z hlediska požární a civilní ochrany, souhrnné požadavky na plochy a prostory apod.,**

Vzhledem k charakteru akce není řešeno.

e) **územně technické podmínky pro přípravu území, včetně napojení na rozvodné a komunikační sítě a kanalizaci, rozsah a způsob zabezpečení přeložek sítí, napojení na dopravní infrastrukturu, vliv stavby, provozu nebo výroby na životní prostředí, zábor zemědělského a lesního půdního fondu apod.,**

V těsné blízkosti těžení se nevyskytují žádné veřejné inženýrské sítě, avšak před zahájením prací si tuto skutečnost zhotovitel prověří. V blízkosti těžení vede nadzemní vedení z místní MVE (viz. situační zákres v technické dokumentaci – příloha C.1). Přístup ke korytu vodního toku je projednán z levé strany s vlastníkem dotčených pozemků (Město Hrochův Týnec). Koryto je přístupné z místních účelových komunikací a přilehlých pozemků. Opravou nedojde k záboru ZPF. Zhotovitel bude po dobu provádění prací provádět pravidelné čištění používaných zpevněných i nezpevněných komunikací.

Budou-li obecní komunikace provozem vozidel stavby jakýmkoliv způsobem poškozeny, budou na náklady zhotovitele uvedeny do původního stavu (zhotovitel provede před zahájením stavby pasportizaci dotčených pozemků a nemovitostí).

Lze předpokládat, že realizací akce dle tohoto záměru nedojde ke zhoršení dotčeného vodního útvaru a že současně bude docíleno jeho dobrého stavu.

Podrobný technický popis je obsažen v technické dokumentaci záměru.

f) **údaje o výskytu chráněných území (CHKO, NP, NPP, PP, PR, Natura, EVL apod.) event. o chráněných druzích rostlin a živočichů a o jiných způsobech ochrany (kulturní památka, technická památka apod.),**

Stavba se nenachází na území Přírodního parku ani jinak chráněných území.

g) **v relevantních případech vyjádření, že zamýšlená investice nebo oprava není v rozporu se závazným Plánem dílčích povodí,**

Akce se nachází na území vodního útvaru HSL_1090 - Novohradka od toku Krounka po ústí do toku Chrudimka. Lokalizací se akce dle tohoto investičního záměru přímo nedotýká žádné akce obsažené PDP.

h) **majetkoprávní vztahy doložené snímkem pozemkové mapy a výpisem z katastru nemovitostí,**

Koryto Novohradky, které je tímto záměrem dotčeno, se nachází na pozemcích 1081/1 a 1970 v k.ú. Hrochův Týnec, ve vlastnictví ČR s právem hospodaření pro Povodí Labe, státní podnik.

Přístup ke korytu vodního toku je předjednán s vlastníkem přilehlých pozemků, a to městem Hrochův Týnec.

i) **požadavky na zabezpečení budoucího provozu (užívání) stavby energiemi, vodou, pracovníky apod. a předpokládanou výši finančních potřeb jak provozu, tak i reprodukce pořízeného majetku a zdroje jejich úhrady v roce následujícím po roce uvedení stavby do provozu,**

Po provedení akce se v následujícím roce nepředpokládá vynaložení další finančních prostředků (za předpokladu normálních průtoků). V dalších letech bude prováděna běžná údržba jezu a vodního toku dle aktuálních potřeb.

j) **v relevantních případech upozornění na nutnost zajištění povolení mimořádné manipulace pro realizaci stavby,**

K realizaci uvedené akce není třeba zajištění mimořádné manipulace na jezu. Jedná se o odtěžení nánosů v podjezí.

k) **výkresy a schémata určená správcem programu (u akcí, které je možno hradit z prostředků dotačních programů),**

Akce není hrazena z dotačních programů.

l) **výkresy a schémata určená správcem programu (u akcí, které je možno hradit z prostředků dotačních programů),**

Akce není hrazena z dotačních programů.

m) **rozdělení stavby na stavební objekty a provozní soubory s určením u každého z nich jednotlivě zda jde o opravu či investici (včetně uvedení DHM v relevantních případech). Současně musí rozdělení na stavební objekty a provozní soubory korespondovat s rozdělením ve stávající evidenci DHM (v případě investic s předpokládaným vznikem nových DHM pak musí záměr obsahovat i návrh rozdělení stavebních objektů a provozních souborů pro budoucí zařazení d DHM),**

Akce není dělena na stavební objekty

n) **rozhodující projektové parametry ve tvaru (u akcí, které je možno hradit z prostředků dotačních programů):**

Záměr není hrazen z dotačních programů

Přílohy:

1. Přehledná situace 1 : 10 000
2. Situace 1 : 5000
3. Ortofoto mapa s vyznačením příjezdů
4. Seznam dotčených pozemků a LV
5. Fotodokumentace

Přehledná situace (M 1 : 10 000) **Příloha č. 1**

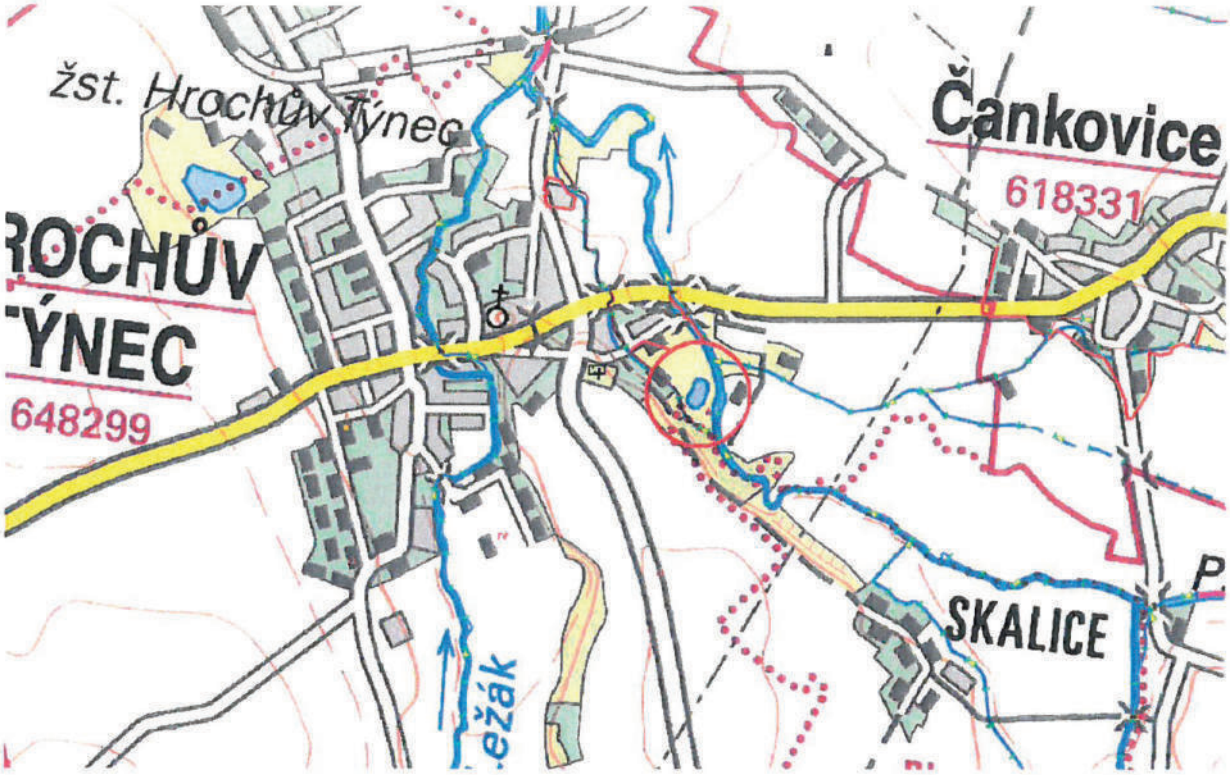

Situace 1 : 500 **Příloha č. 2**

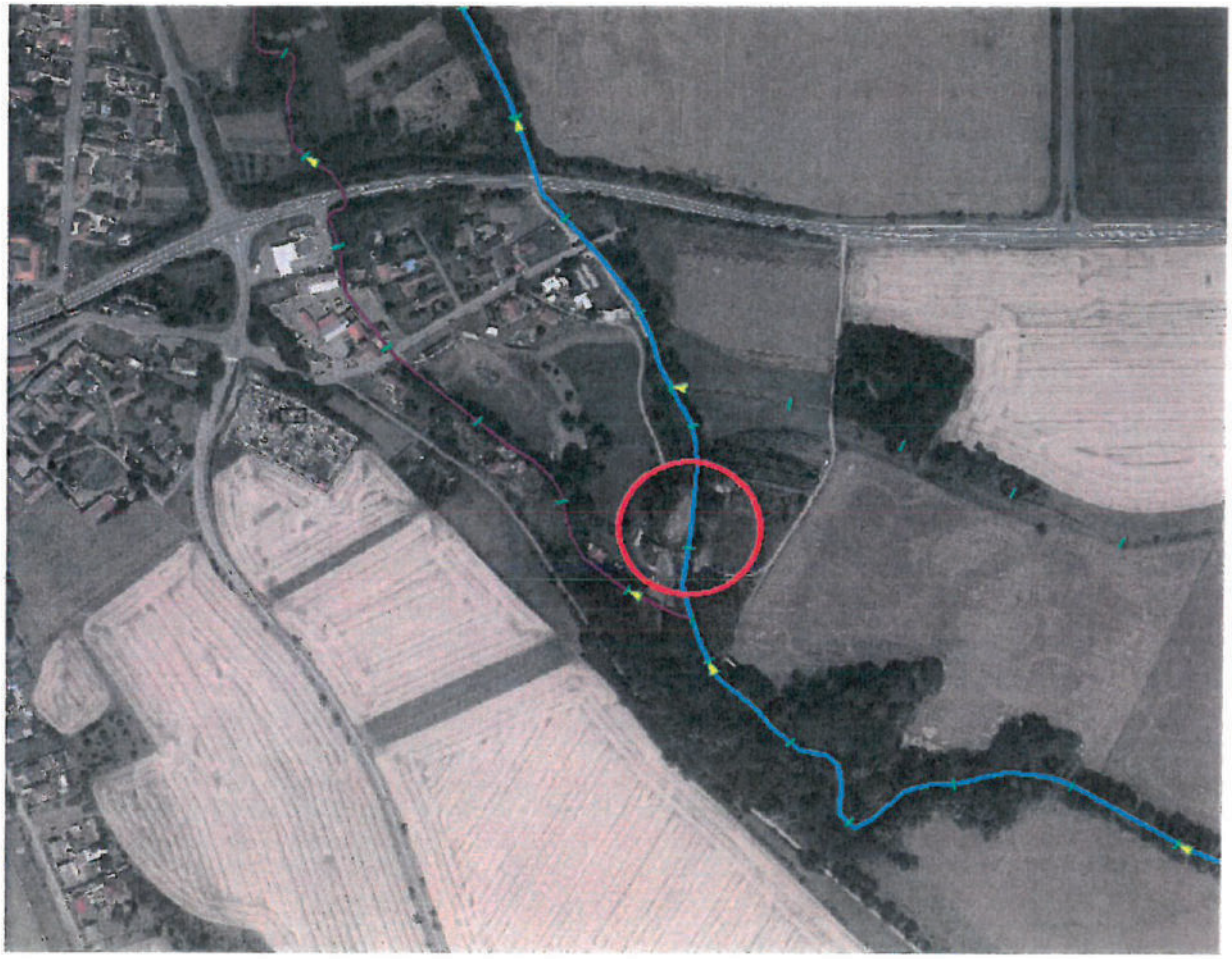

Ortofoto mapa s vyznačením příjezdů **Příloha č. 3**

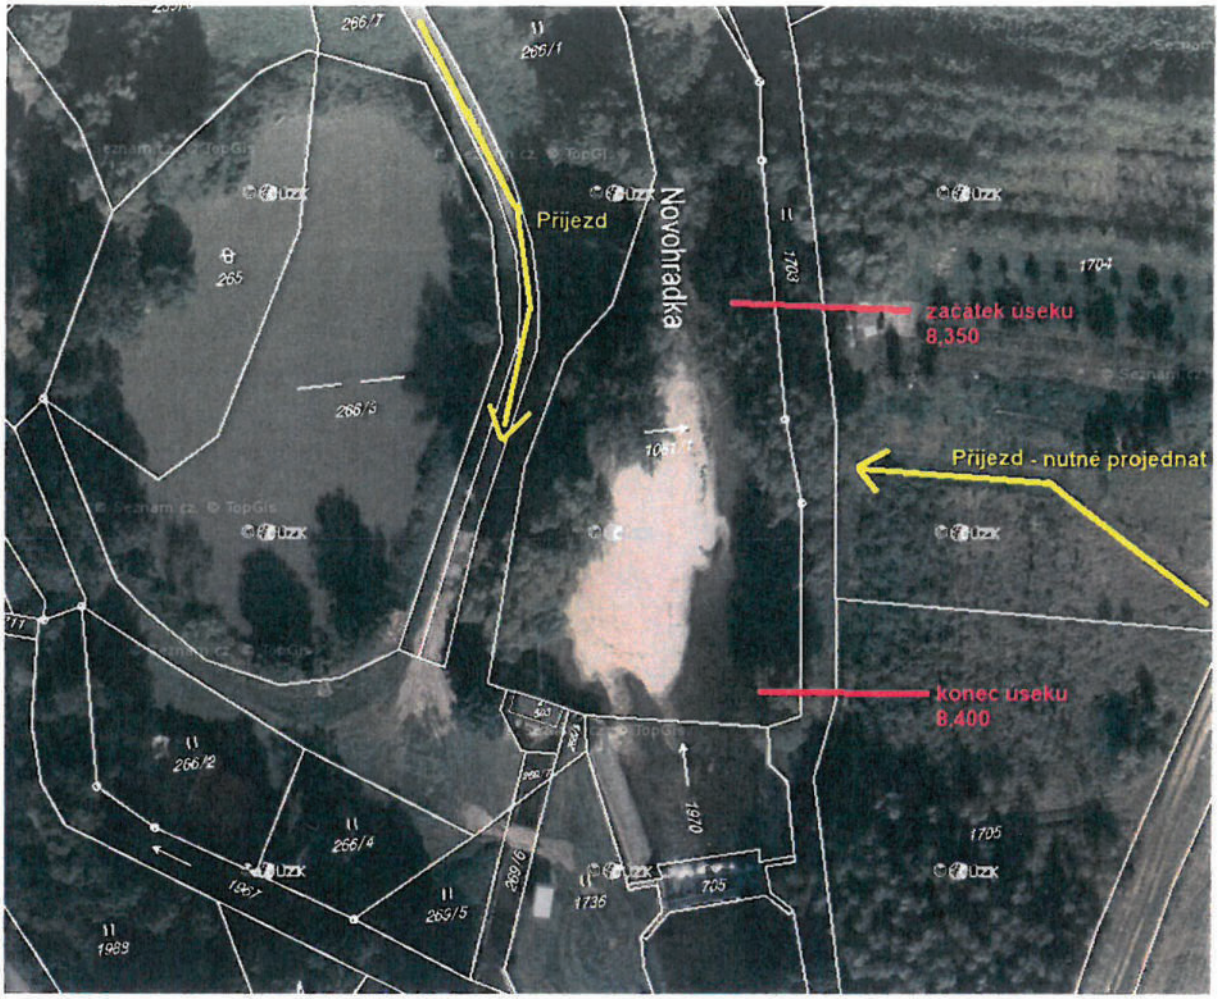

Seznam dotčených pozemků a LV

Příloha č. 4

Lokalita	Katastrální území	Vlastník	č. pozemku	Způsob dotčení	Způsob vypořádání
Hrochův Týnec	Hrochův Týnec	Povodí Labe, státní podnik	1081/1	stavba	-
Hrochův Týnec	Hrochův Týnec	Povodí Labe, státní podnik	1970	stavba	-
Hrochův Týnec	Hrochův Týnec	Město Hrochův Týnec	259/23	příjezd	
Hrochův Týnec	Hrochův Týnec	Město Hrochův Týnec	266/1	Příjezd a mezideponie	
Hrochův Týnec	Hrochův Týnec	Město Hrochův Týnec	259/11	příjezd	-
Hrochův Týnec	Hrochův Týnec	Město Hrochův Týnec	266/6	příjezd	-
Hrochův Týnec	Hrochův Týnec	Povodí Labe, státní podnik	740	příjezd	-
Hrochův Týnec	Hrochův Týnec	Farma Polabí s.r.o., Pazdeník Jaromír, RSJ Land I s.r.o., VIAGEM a.s.	1704	příjezd	Alternativní přístup – nutné případně projednat

ÚZK Nahlížení do katastru nemovitostí

Parcela | Stavba | Jednotka | Právo stavby | Řízení | Mapa | LV | Kat. území | Můj katastr

Informace o pozemku

Parcelní číslo:	1081/1
Obec:	Hrochův Týnec [571491]
Katastrální území:	Hrochův Týnec [648299]
Číslo LV:	106
Výměra [m²]:	5693
Typ parcely:	Parcela katastru nemovitostí
Mapový list:	DKM
Určení výměry:	Graficky nebo v digitalizované mapě
Způsob využití:	koryto vodního toku přirozené nebo upravené
Druh pozemku:	vodní plocha

Sousední parcely

Vlastníci, jiná oprávnění

Vlastnické právo	Podíl
Česká republika	
Právo hospodařit s majetkem státu	**Podíl**
Povodí Labe, státní podnik, Víta Nejedlého 951/8, Slezské Předměstí, 50003 Hradec Králové	

Způsob ochrany nemovitosti

Nejsou evidovány žádné způsoby ochrany.

Seznam BPEJ

Parcela nemá evidované BPEJ.

Omezení vlastnického práva

Typ
Věcné břemeno (podle listiny)

ČÚZK Nahlížení do katastru nemovitostí

Parcela | Stavba | Jednotka | Právo stavby | Řízení | Mapa | LV | Kat. území | Můj katastr

Informace o pozemku

Parcelní číslo:	1970
Obec:	Hrochův Týnec [571491]
Katastrální území:	Hrochův Týnec [648299]
Číslo LV:	106
Výměra [m²]:	534
Typ parcely:	Parcela katastru nemovitostí
Mapový list:	DKM
Určení výměry:	Graficky nebo v digitalizované mapě
Způsob využití:	koryto vodního toku přirozené nebo upravené
Druh pozemku:	vodní plocha

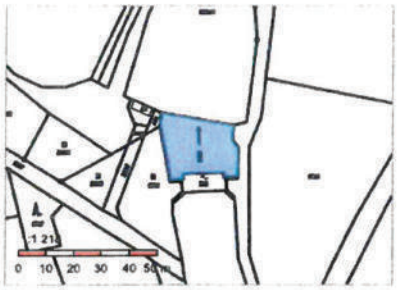

Sousední parcely

Vlastníci, jiná oprávnění

Vlastnické právo	Podíl
Česká republika	
Právo hospodařit s majetkem státu	**Podíl**
Povodí Labe, státní podnik, Víta Nejedlého 951/8, Slezské Předměstí, 50003 Hradec Králové	

Způsob ochrany nemovitosti

Nejsou evidovány žádné způsoby ochrany.

Seznam BPEJ

Parcela nemá evidované BPEJ.

Omezení vlastnického práva

Nejsou evidována žádná omezení.

Jiné zápisy

Nejsou evidovány žádné jiné zápisy.

ČÚZK Nahlížení do katastru nemovitostí

Parcela | Stavba | Jednotka | Právo stavby | Řízení | Mapa | LV | Kat. území | Můj katastr

Informace o pozemku

Parcelní číslo:	259/23
Obec:	Hrochův Týnec [571491]
Katastrální území:	Hrochův Týnec [648299]
Číslo LV:	10001
Výměra [m^2]:	128
Typ parcely:	Parcela katastru nemovitostí
Mapový list:	DKM
Určení výměry:	Graficky nebo v digitalizované mapě
Způsob využití:	ostatní komunikace
Druh pozemku:	ostatní plocha

Sousední parcely

Vlastníci, jiná oprávnění

Vlastnické právo	Podíl
Město Hrochův Týnec, Smetanova 25, 53862 Hrochův Týnec	

Způsob ochrany nemovitosti

Nejsou evidovány žádné způsoby ochrany.

Seznam BPEJ

Parcela nemá evidované BPEJ.

Omezení vlastnického práva

Nejsou evidována žádná omezení.

Jiné zápisy

Typ
Změna výměr obnovou operátu

ÚZK Nahlížení do katastru nemovitostí

Parcela | Stavba | Jednotka | Právo stavby | Řízení | Mapa | LV | Kat. území | Můj katastr

Informace o pozemku

Parcelní číslo:	266/1
Obec:	Hrochův Týnec [571491]
Katastrální území:	Hrochův Týnec [648299]
Číslo LV:	10001
Výměra [m²]:	3108
Typ parcely:	Parcela katastru nemovitostí
Mapový list:	DKM
Určení výměry:	Graficky nebo v digitalizované mapě
Druh pozemku:	trvalý travní porost

Sousední parcely

Vlastníci, jiná oprávnění

Vlastnické právo	Podíl
Město Hrochův Týnec, Smetanova 25, 53862 Hrochův Týnec	

Způsob ochrany nemovitosti

Název
zemědělský půdní fond

Seznam BPEJ

BPEJ	Výměra
35600	3108

Omezení vlastnického práva

Typ
Věcné břemeno (podle listiny)
Věcné břemeno chůze
Věcné břemeno chůze a jízdy

ČÚZK Nahlížení do katastru nemovitostí

Parcela | Stavba | Jednotka | Právo stavby | Řízení | Mapa | LV | Kat. území | Můj katastr

Informace o pozemku

Parcelní číslo:	259/11
Obec:	Hrochův Týnec [571491]
Katastrální území:	Hrochův Týnec [648299]
Číslo LV:	10001
Výměra [m^2]:	335
Typ parcely:	Parcela katastru nemovitostí
Mapový list:	DKM
Určení výměry:	Ze souřadnic v S-JTSK
Způsob využití:	ostatní komunikace
Druh pozemku:	ostatní plocha

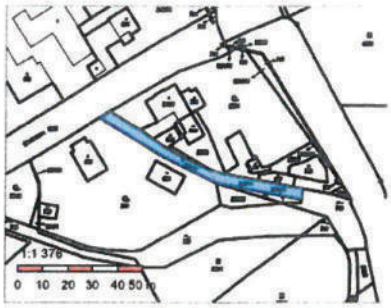

Sousední parcely

Vlastníci, jiná oprávnění

Vlastnické právo	Podíl
Město Hrochův Týnec, Smetanova 25, 53862 Hrochův Týnec	

Způsob ochrany nemovitosti

Nejsou evidovány žádné způsoby ochrany.

Seznam BPEJ

Parcela nemá evidované BPEJ.

Omezení vlastnického práva

Nejsou evidována žádná omezení.

Jiné zápisy

Typ
Změna výměr obnovou operátu

ČÚZK Nahlížení do katastru nemovitostí

Parcela | Stavba | Jednotka | Právo stavby | Řízení | Mapa | LV | Kat. území | Můj katastr

Informace o pozemku

Parcelní číslo:	st. 740
Obec:	Hrochův Týnec [571491]
Katastrální území:	Hrochův Týnec [648299]
Číslo LV:	106
Výměra [m^2]:	315
Typ parcely:	Parcela katastru nemovitostí
Mapový list:	DKM
Určení výměry:	Graficky nebo v digitalizované mapě
Druh pozemku:	zastavěná plocha a nádvoří
Stavba na pozemku:	vod. dílo, hráz k ochraně nemovitostí před zaplavením při povodni

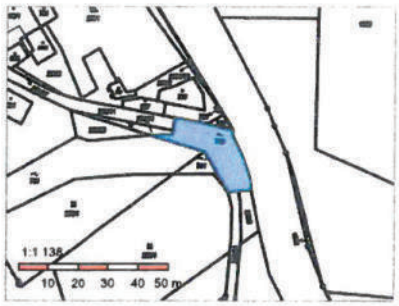

Sousední parcely

Vlastníci, jiná oprávnění

Vlastnické právo	Podíl
Česká republika	
Právo hospodařit s majetkem státu	**Podíl**
Povodí Labe, státní podnik, Víta Nejedlého 951/8, Slezské Předměstí, 50003 Hradec Králové	

Způsob ochrany nemovitosti

Nejsou evidovány žádné způsoby ochrany.

Seznam BPEJ

Parcela nemá evidované BPEJ.

Omezení vlastnického práva

Nejsou evidována žádná omezení.

Jiné zápisy

Typ

ČÚZK Nahlížení do katastru nemovitostí

Parcela | Stavba | Jednotka | Právo stavby | Řízení | Mapa | LV | Kat. území | Můj katastr

Informace o pozemku

Parcelní číslo:	1704
Obec:	Hrochův Týnec [571491]
Katastrální území:	Hrochův Týnec [648299]
Číslo LV:	1647
Výměra [m²]:	7632
Typ parcely:	Parcela katastru nemovitostí
Mapový list:	DKM
Určení výměry:	Ze souřadnic v S-JTSK
Druh pozemku:	orná půda

Sousední parcely

Vlastníci, jiní oprávnění

Vlastnické právo	Podíl
Farma Polabí s.r.o., Podvinný mlýn 2283/18, Libeň, 19000 Praha 9	1/32
Pazderník Jaromír, M. Majerové 717/19, Nové Dvory, 67401 Třebíč	5/32
RSJ Land I s.r.o., Na Florenci 2116/15, Nové Město, 11000 Praha 1	12/16
VIAGEM a.s., Sokolovská 131/86, Karlín, 18600 Praha 8	1/16

Způsob ochrany nemovitosti

Název
zemědělský půdní fond

Seznam BPEJ

BPEJ	Výměra
35600	7632

Omezení vlastnického práva

Nejsou evidována žádná omezení.

Fotodokumentace **příloha č.5**

Technická dokumentace

Obsah

A. Průvodní zpráva

A.1. Identifikační údaje o plánované stavbě:

A.1.1. Údaje o stavbě

A.1.2. Údaje o investorovi

A.1.3. Údaje o zpracovateli dokumentace

A.2. Seznam vstupních podkladů

A.3. Údaje o území

A.4. Údaje o stavbě

B. Souhrnná technická zpráva

a) Celkový popis stavby

b) Zhodnocení stávajícího stavu

c) Napojení na dopravní a technickou infrastrukturu

d) Ochranná a bezpečnostní pásma

e) Vliv stavby na životní prostředí a ochrana zvláštních předpisů

C. Výkresová dokumentace

C.1 – Situační výkres

C.2 – Příčné řezy

D. Dokladová část

E. Soupis prací s výkazem výměr

A. Průvodní zpráva

A.1. Identifikační údaje o plánované stavbě:

A.1.1. Údaje o stavbě

Název stavby: Novohradka, Hrochův Týnec, odstranění nánosů pod jezem, ř. km 8,340 – 8,410

Místo stavby: Hrochův Týnec, VT Novohradka

A.1.2. Údaje o investorovi

Název:	Povodí Labe, státní podnik
Adresa sídla:	Hradec Králové, Víta Nejedlého 951/8, PSČ 500 03
Statutární orgán:	Ing. Marián Šebesta, generální ředitel,
Adresa závodu:	Povodí Labe, státní podnik závod Pardubice, Cihelna 135, 530 09 Pardubice,
Osoba oprávněná k podpisu:	Ing. Petr Michalovich, ředitel závodu
Zástupce pro věci technické:	Bude upřesněno v SOD
Telefon:	Bude upřesněno v SOD
IČ:	70890005
DIČ:	CZ70890005
Zápis v obchodním rejstříku:	Krajský soud v Hradci Králové oddíl A vložka 9473
Tel:	466 868 211
Fax:	466 415 301
E-mail:	labe-z2@pla.cz

A.1.3. Údaje o zpracovateli dokumentace

Jméno:	Michal Kubík, DiS., technik inženýrských činností

A.2. Seznam vstupních podkladů

Prohlídka místa, zaměření stávajícího stavu nánosů a zhodnocení současného stavebně technického stavu bylo uskutečněno dne 12. 4. 2024.

Koryto vodního toku Novohradky v Hrochově Týnci je pod jezem zaneseno hlinito-písčitými nánosy o celkovém množství 568 m3. Celková plocha nánosů je 746 m2. Tento materiál sedimentuje uprostřed řeky a vytváří tak umělý ostrov, který rozděluje původní tok na dvě samostatná ramena, což působí problémy spojené s nadměrnou erozí u obou břehů. Zúžený profil je pak příčinou tvorby častých zátarasů z naplavenin větví, mrtvého dřeva a na podzim vrstvením unášeného listí. Nánosy se často stávají překážkou ve vodním toku ve smyslu snížené průtočné kapacity koryta. V rámci údržby vodního toku dojde odstraněním nánosů k obnovení původní kapacity koryta vodního toku.

Vzhledem k tomu, že se jedná o stavbu v intravilánu obce v blízkosti PPO, je realizace této akce nutná. Jedná se o obnovení průtočné kapacity koryta VT.

A.3. Údaje o území

Řešené území zahrnuje úsek vodního toku Novohradky v ř. km 8,340 – 8,410 v intravilánu města Hrochův Týnec (k.ú. Hrochův Týnec).
Pozemky dotčené stavbou jsou parcely č. 1970 a č. 1081/1. Těžený nános se vyskytuje v podjezí na konci úpravy, kde koryto přechází do neupravené části. Koryto je zde přístupné z levého břehu z parcely č. 266/1, která je ve vlastnictví města Hrochův Týnec.

A.4. Údaje o stavbě

Koryto vodního toku Novohradky je v podjezí v současné době zaneseno hlinito-písčitými nánosy o celkovém množství 568 m3, které jsou porostlé rostlinami. Celková plocha nánosu je 746 m2. Nánosy sedimentují zejména na středu řeky a vytváří tak umělý ostrov, který rozděluje původní tok na dvě samostatná ramena, což působí problémy spojené s nadměrnou erozí u obou břehů. Zúžený profil je pak příčinou tvorby častých zátarasů z naplavenin větví, mrtvého dřeva a na podzim vrstvením unášeného listí. Nánosy se pak stávají překážkou ve vodním toku ve smyslu snížené průtočné kapacity koryta. V rámci údržby vodního toku dojde odstraněním nánosů k obnovení původní kapacity koryta vodního toku.

Cílem akce je odtěžení naplaveného nánosu. Odtěžení proběhne v délce cca 70 m vodního toku. Výška nánosu je proměnlivá, a to v rozmezí 0,20 – 1,2 m. Odtěžení proběhne na pevné dno koryta vodního toku.

Stavbou nebudou měněny parametry koryta a směr vodního toku, proto nebude mít údržba vliv na jeho stabilitu.

B. Souhrnná technická zpráva

a) Celkový popis stavby

Nejméně 10 dní předem bude městu Hrochův Týnec nahlášeno zahájení prací. Před započetím prací bude sepsán předávací protokol k dotčeným pozemkům od jejich vlastníků. Majitelé jednotlivých pozemků potřebných pro přístup, budou zhotovitelem předem upozorněni na pohyb mechanizace v prostoru stavby. Fotodokumentace (pasportizace před zahájením prací) stavby bude mimo jiné obsahovat i zdokumentování všech nemovitostí, objektů a staveb, které mohou být stavbou dotčeny. Koryto vodního toku je pro provádění prací z levého břehu relativně dobře přístupné. Bude nutné vybudovat provizorní sjezd k místu těžení. Sjezd mechanizace do koryta vodního toku bude možný jen z levého břehu. Přímo dotčené břehové porosty budou před najížděním mechanizace opatřeny ochranným bedněním proti jejich poškození. Odtěžení bude nutné provádět pomocí kráčejícího bagru nebo jiné vhodné mechanizace. Veškeré nánosy budou ukládány na mezideponii na poz. p. č. 266/1 k břehové hraně. Po částečném odvodnění bude odtěžený materiál odvážen vhodnou stavební technikou na místo trvalé likvidace. O likvidaci v souladu s platnou legislativou bude zhotovitelem prací vydáno potvrzení, jak bylo s odtěžovaným říčním materiálem nakládáno. Součástí dokladové části je laboratorní rozbor nánosů.

Případná dodávka elektrické energie bude zajištěna agregáty. Dodávka pitné vody bude řešena dovozem na místo stavby. Odpadní vody realizací této stavby nevzniknou. V případě zájmu zhotovitele bude na pozemku č. 266/1 v k.ú. Hrochův Týnec zřízeno zařízení staveniště, vč. mobilního WC. Zhotovitel bude provádět průběžnou kontrolu technického stavu použité mechanizace, aby bylo zamezeno únikům nebezpečných a ropných látek. Předpokládá se realizace stavebních prací v době vhodných klimatických podmínek. K záboru ZPF nedojde. K ovlivnění životního prostředí nedojde.

b) Zhodnocení stávajícího stavu

Stávající stav koryta toku je nevyhovující. Koryto je zaneseno nánosy, které snižují průtočný profil. Vrstva nánosů je proměnlivá, a to od 0,20 m do 1,2 m.

c) Napojení na dopravní a technickou infrastrukturu

Je povolen vjezd těžké techniky a aut pro převoz mechanizace a odvoz vytěžených nánosů. Vjezd na místo těžení je zúžený. Z ulice Smetanova se odbočuje u domu č. p. 154 na místní komunikaci, která je lemována opěrnou zdí a je zde zúžený profil. Doporučujeme prohlídku místa!
Vozidla stavby mohou jezdit jen stanovenou trasou – zákres trasy je přílohou C.1. – situační výkres - Dokladová část.

Před zahájením prací je zhotovitel povinen umístit na ulici Smetanova u domu č. p. 154 dvakrát přechodné dopravní značení IP40 – výjezd těžké techniky. Zhotovitel je povinen do 10 dnů po skončení stavby protokolárně předat pozemky zpět městu Hrochův Týnec.
Budou-li městské komunikace provozem vozidel stavby jakýmkoliv způsobem poškozeny, budou nákladem zhotovitele uvedeny do původního stavu.

d) Ochranná a bezpečnostní pásma

Staveniště bude řádně zabezpečeno a označeno tabulemi s nápisem: Pozor stavba! Zákaz vstupu na stavbu! V místě stavby se nepředpokládá výskyt inženýrských sítí.
V blízkosti místa těžení se vyskytuje nadzemní vedení NN, které je napojeno na malou vodní elektrárnu. Zde bude nutná zvýšená opatrnost, protože vedení je v pracovním prostoru strojů. Případné odpojení, podepření nebo přeložení nadzemního NN kabelu si zajistí zhotovitel, a to na své náklady, a to po předchozí domluvě s vlastníkem MVE.

Zhotovitel je povinen zajistit, aby v místě stavby nedošlo k ohrožení zdraví osob. Dále je případně povinen nahradit veškerou škodu vzniklou v souvislosti s užíváním městských pozemků, za níž by z titulu jejich vlastnictví neslo odpovědnost město Hrochův Týnec. Zhotovitel bude užívat pozemky tak, aby nebyly kontaminovány odpadními či jinými závadnými látkami. Místo stavby nespadá do kategorie zvláště chráněných krajinných území.

e) Vliv stavby na životní prostředí a ochrana zvláštních předpisů

Uvedená stavba nebude mít negativní vliv na životní prostředí. Tímto zásahem nedojde k poškození nebo zničení významného krajinného prvku nebo ohrožení či oslabení jeho ekologicko-stabilizační funkce.

Slovení rybí obsádky je požadováno – řešeno s Český rybářský svaz MO Hrochův Týnec – viz Dokladová část.

C. Výkresová dokumentace

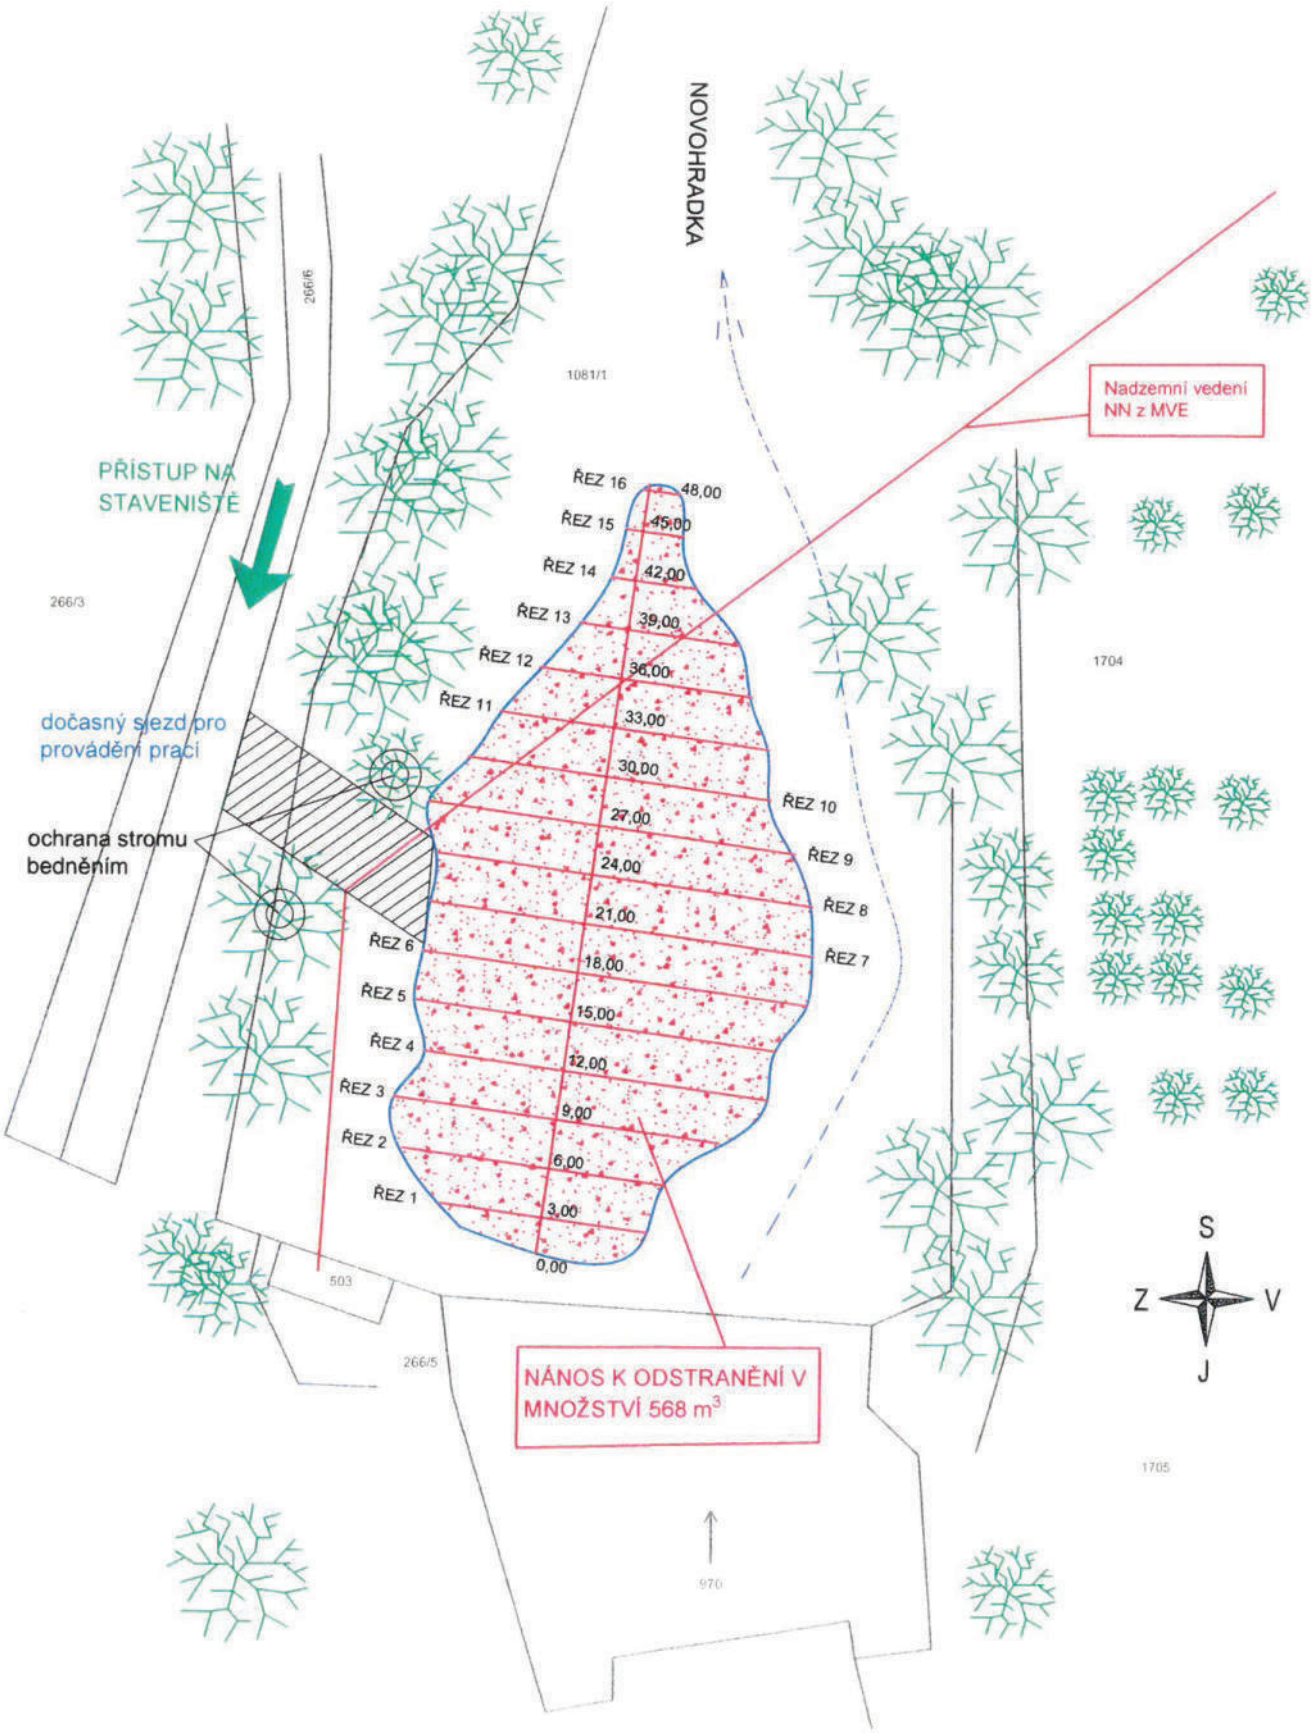
NOVOHRADKA
Nadzemní vedení NN z MVE
PŘÍSTUP NA STAVENIŠTĚ
dočasný sjezd pro provádění prací
ochrana stromu bedněním
ŘEZ 16
ŘEZ 15
ŘEZ 14
ŘEZ 13
ŘEZ 12
ŘEZ 11
ŘEZ 10
ŘEZ 9
ŘEZ 8
ŘEZ 7
ŘEZ 6
ŘEZ 5
ŘEZ 4
ŘEZ 3
ŘEZ 2
ŘEZ 1
48,00
45,00
42,00
39,00
36,00
33,00
30,00
27,00
24,00
21,00
18,00
15,00
12,00
9,00
6,00
3,00
0,00
NÁNOS K ODSTRANĚNÍ V MNOŽSTVÍ 568 m3
S
Z
V
J
1081/1
266/6
266/3
1704
503
266/5
1705
970

C.2 - PŘÍČNÉ ŘEZY

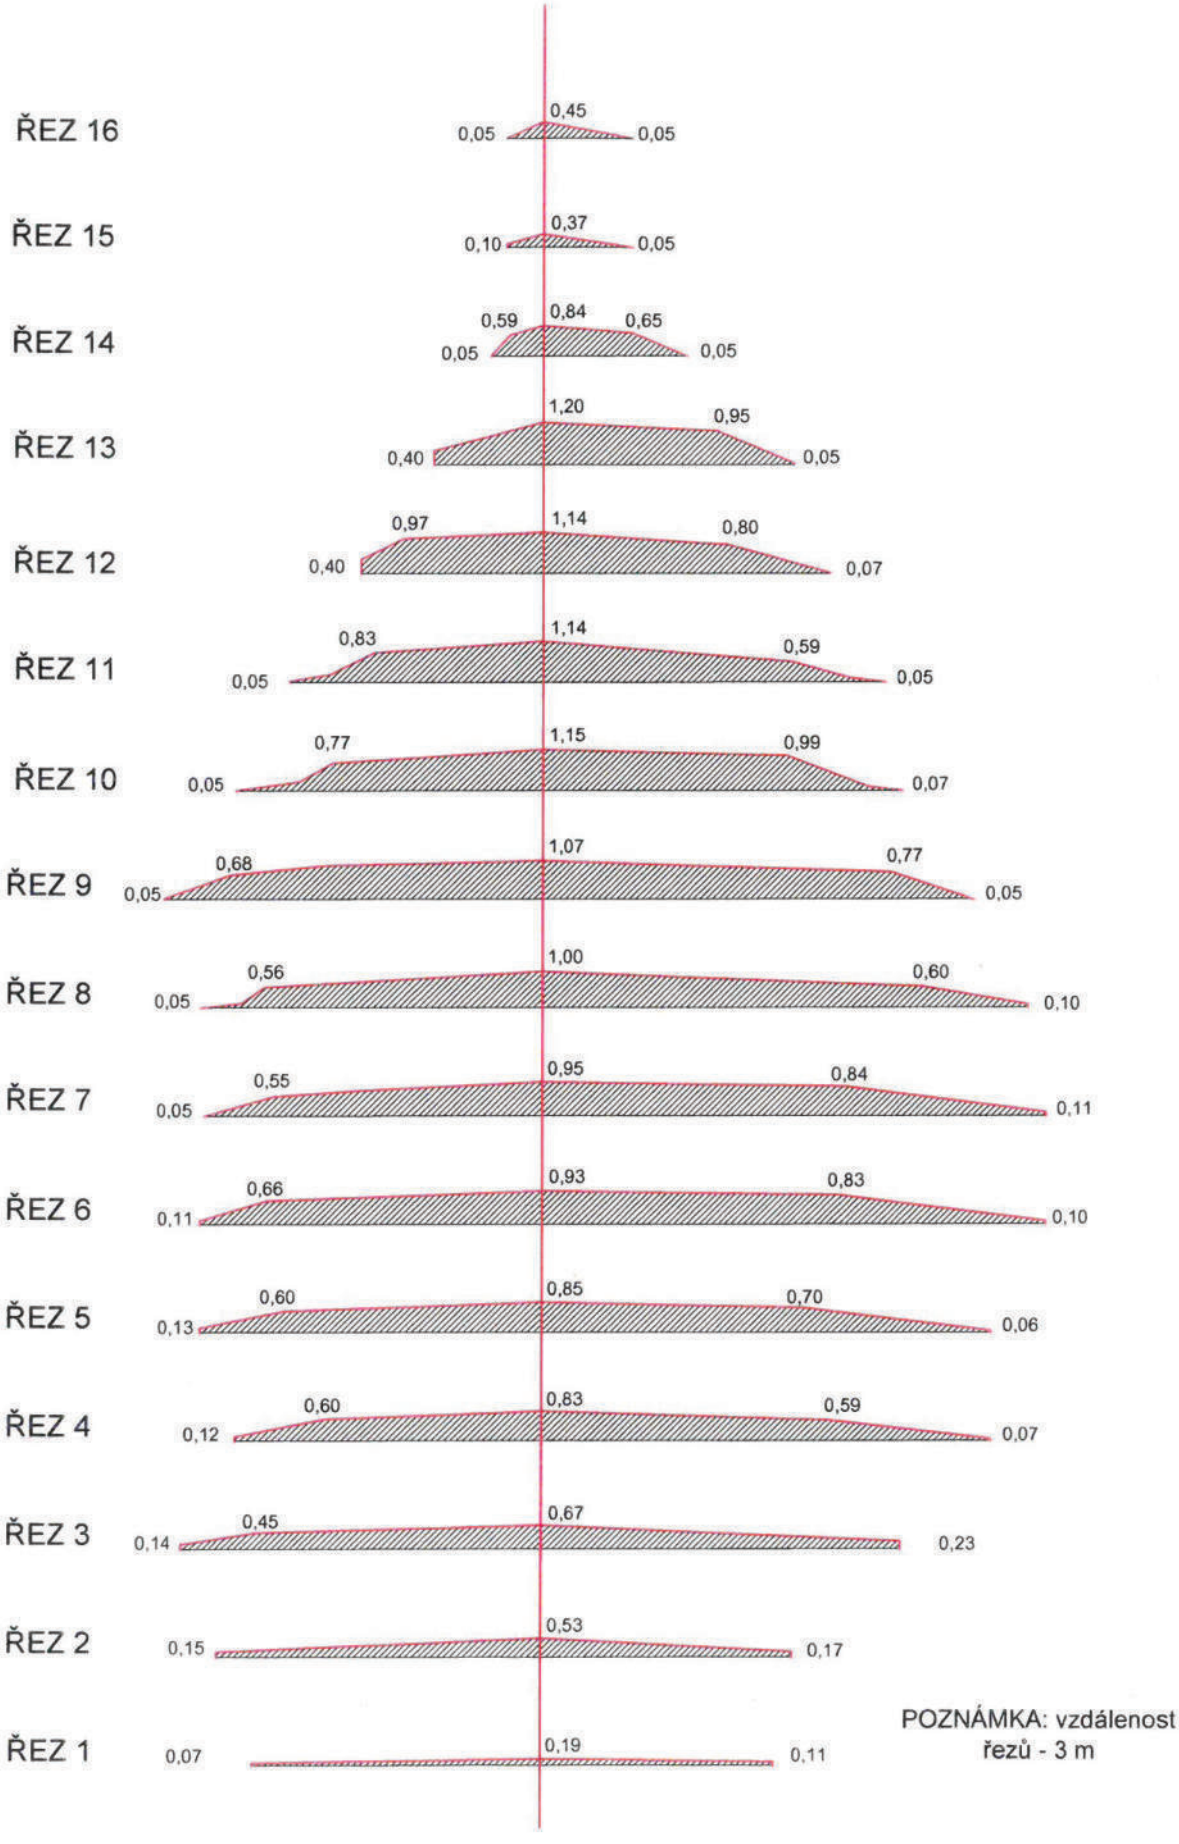

POZNÁMKA: vzdálenost řezů - 3 m

D. Dokladová část

MĚSTSKÝ ÚŘAD CHRUDIM
Resselovo náměstí 77, 537 16 Chrudim
Odbor životního prostředí
Adresa pracoviště: Pardubická 67, 537 16 Chrudim

tel.: 469 657 111, fax: 469 657 703
e-mail: urad@chrudim-city.cz
http://www.chrudim.eu
IDDS : 3y8b2pi , IČ: 00270211

Č.j.:	CR 049439/2021 OŽP/Ry
Spis. zn.:	CR 049439/2021
Váš dopis ze dne:	01. 09. 2021
Vaše značka:	
Spis. a skart. znak a lhůta:	247.3/S5
Počet listů:	1
Počet příloh:	0
Vyřizuje:	Ing. Ivo Rychnovský
Tel.:	469 657 300/469 657 703
E-mail:	ivo.rychnovsky@chrudim-city.cz
V Chrudimi dne:	11.10.2021

Povodí Labe, s. p.
Vraclavská 169
Vysoké Mýto

Stanovisko Odboru životního prostředí k projektové dokumentaci pro společné povolení na akci: „Novohradka, Hrochův Týnec, odstranění nánosů pod jezem, ř. km 8,340 – 8,410"

Městský úřad Chrudim, Odbor životního prostředí obdržel dne 01. 09. 2021 žádost o vyjádření k výše uvedené akci (investor akce Povodí Labe, s. p., Cihelna 135, 530 09 Pardubice).
Koryto vodního toku Novohradky je v podjezí současné době zaneseno hlinito-písčitými sedimenty o celkovém množství 535 m^3, které jsou porostlé vodními rostlinami. Předmětem veřejné zakázky je odstranění nánosů a říčního travního porostu z koryta vodního toku na úroveň původního nezpevněného dna. Manipulace s odtěženým materiálem vyžaduje speciální mechanizaci nebo zřízení dočasného sjezdu do koryta VT. Pro zřízení provizorního sjezdu bude nutné i lokální pokácení náletových dřevin do průměru kmene 20 cm a probírka křoví na levém břehu (cca 50 m^2). Veškerý sediment bude vytěžován k břehové hraně na mezideponii a po částečném odvodnění bude odvážen na skládku (předpoklad zařízení Tuněchody nebo skládka Nasavrky), rozbor sedimentů se zpracovává. Odtěžení sedimentů proběhne v délce cca 50 m vodního toku. Mocnost nánosů se pohybuje od 20 cm – 120 cm.

K výše uvedené akci vydáváme následující stanovisko:

Vodoprávní úřad: Záměr je přípustný a nevyžaduje žádné opatření ze strany vodoprávního úřadu. Musí být dodrženy všechny ostatní zákonné povinnosti.
Odpadové hospodářství: Nakládání s odstraňovanými sedimenty musí být v souladu se zákonem č. 541/2020 Sb., o odpadech, ve znění pozdějších přepisů. Uložení sedimentů na příslušný typ skládky, případně jejich využití bude závislé na výsledcích provedených rozborů.
Ochrana přírody: Podle § 3 odst. 1 písm. b) zákona č. 114/1992 Sb., o ochraně přírody a krajiny, ve znění pozdějších předpisů (dále jen zákona), je vodní tok Novohradka významný krajinný prvek. Z tohoto důvodu je k navrženému záměru nutné závazné stanovisko podle § 4 odst. 2 zákona. Stanovisko vydá MěÚ Chrudim, Odbor životního prostředí na základě samostatné žádosti. Žádost bude obsahovat popis zásahu, rozsah odbahnění a kácení a časový harmonogram.
Upozorňujeme, že ve vodním toku Novohradka by zjištěn výskyt zvláště chráněných druhů živočichů, proto by záměr měl být projednán také s Krajským úřadem Pardubického kraje, odborem životního prostředí a zemědělství.
Ochrana ZPF: Stavbou nejsou dotčeny zájmy ochrany ZPF. Bez připomínek.
Státní správa lesů: Bez připomínek.

Jako podkladů pro toto vyjádření bylo použito stanovisek úseků odboru ŽP: vodní hospodářství (Ing. L Veselá), odpadové hospodářství (Ing. D. Fraňková), ochrana přírody (ing.K.Mrózková), ochrana ZPF (R. Podzemská, DiS.), státní správa lesů (Ing.P.Štěpánek).

Ing. Ivo Rychnovský
vedoucí odboru životního prostředí

Povodí Labe, státní podnik

Víta Nejedlého 951/8, Slezské Předměstí, 500 03 Hradec Králové

TELEFON 495 088 747
E-MAIL krals@pla.cz
IČO 70890005
DIČ CZ70890005
IDDS dbyt8g2
Obchodní rejstřík vedený u KS v Hradci Králové, oddíl A, vložka 9473

Povodí Labe, státní podnik
Závod Pardubice
Cihelna 135
530 09 Pardubice

24 -09- 2024

VÁŠ DOPIS Č.J. / ZE DNE,	ČÍSLO JEDNACÍ	VYŘIZUJE/LINKA	HRADEC KRÁLOVÉ
	Pla/2024/	Král S. / 747	19.9.2024

Věc: Hodnocení vzorku nánosu a vodného výluhu

Na základě předložených výsledků rozboru nánosu a jeho výluhu odebraného dne 19.7.2024 v lokalitě **Novohradka – Hrochův Týnec; úsek ř.km 8,41 – 8,34** (vzorky číslo 6537 a 6538) hodnotíme obsah vybraných ukazatelů takto:

Při porovnání výsledků s přílohou č. 1 vyhlášky č. 257/2009 Sb., o používání sedimentů na zemědělské půdě; lze konstatovat, že limitní hodnoty rizikových prvků a látek a obsahu skeletu v sedimentu jsou překročeny v ukazateli obsah skeletu nad 4 mm.

Při hodnocení výsledků podle vyhlášky č. 273/2021 Sb. lze konstatovat, že pro žádný sledovaný ukazatel nejsou překročeny nejvýše přípustné koncentrace škodlivin pro odpady, které smějí být ukládány na skládky skupiny S – inertní odpad (tab. 10.2). Požadavky na obsah škodlivin v sedimentech využívaných k zasypávání (tab. 5.4) jsou splněny.

Při hodnocení výsledků rozboru výluhu dle vyhlášky č. 273/2021 Sb. lze konstatovat, že sediment odpovídá třídě vyluhovatelnosti I.

Závěr

Jedná se o nános s přirozeným obsahem sledovaných ukazatelů.

Požadavky na obsah škodlivin v sedimentech využívaných k zasypávání podle vyhlášky č.294/2005 Sb. jsou splněny. Nejsou splněny požadavky vyhlášky č. 257/2009 Sb., o používání sedimentů na zemědělské půdě. Nános lze využít jako říční materiál.

Využití tohoto materiálu k terénním úpravám, při uzavírání skládek, rekultivacím a jiným úpravám povrchu lidskou činností postižených pozemků, k zavážení vytěžených lomů za účelem jejich rekultivace, je možné, neboť jsou splněny uvedené požadavky.

Při hodnocení výsledků rozboru výluhu dle vyhlášky č. 273/2021 Sb. lze konstatovat, že sediment odpovídá třídě vyluhovatelnosti I.

Povodí Labe, stát...
Víta Nejedlého 9:
Slezské Předměs
500 03 Hradec Králové
(15)

Ing. Jiří Medek
vedoucí odboru
vodohospodářských laboratoří

ZÁKLADNÍ POPIS ODPADU *(Dle přílohy č. 12, odst. 2 vyhlášky 273/2021 Sb.)*

Identifikace dodavatele odpadu

Název původce/dodavatele	Povodí Labe, státní podnik
Sídlo	Víta Nejedlého 951, 500 03 Hradec Králové
IČ	70890005
Lokalizace místa vzniku odpadu (úsek vodního toku, vodní nádrže)	Novohradka – Hrochův Týnec; úsek ř.km 8,41 – 8,34

Identifikace odpadu

Název druhu odpadu, katalogové číslo, kategorie	1	7	0	5	0	4	zemina a kamení neuvedené pod číslem 17 05 03; kategorie O
Popis vzniku odpadu	odpad vzniklý při odtěžování sedimentu z vodního toku						
Fyzikální vlastnosti	Textura sedimentu	~~* písčito-hlinitý~~	~~* hlinitý~~	~~* jílovito-hlinitý~~	~~* jílovitý~~	* písčitý	
	Zápach: *NE - ~~*ANO (jaký):~~						
Protokol o odběru vzorku odpadu	ano / 19.7.2024						

Protokoly o výsledcích zkoušek - dle vyhlášky č. 294/2005 Sb.	Č.protokolu/laboratoř: 2630/2024; 2631/2024 Povodí Labe, státní podnik, Hradec Králové	Ze dne: 9.8.2024			
	Požadavky tabulky č. 10.1 (273/21)	* I	~~* IIa~~	~~* IIb~~	~~* III~~
	Požadavky tabulky č. 10.2 (273/21)	*vyhovuje		~~*nevyhovuje~~	
	Požadavky tabulky č. 5.2 (273/21)	*vyhovuje		*nevyhovuje	
	Požadavky tabulky č. 5.4 (273/21)	*vyhovuje		~~*nevyhovuje~~	
	Překročení nejvýše 3 ukazatelů tabulky 5.4 (273/21)	*vyhovuje		*nevyhovuje	
	Č.protokolu/laboratoř:	Ze dne:			
	Požadavky tabulky č. 5.3 - sloupec I. (273/21)	*vyhovuje		*nevyhovuje	
	Požadavky tabulky č. 5.3 - sloupec II. (273/21)	*vyhovuje		*nevyhovuje	

Celkové předpokládané dodané množství odpadu shodných vlastností za rok (t)	
Stanovení kritických ukazatelů	požadavky tab. 5.4; 10.1 a 10.2 vyhlášky č. 273/21 Sb.
Poznámka	

Osobe odpovědná za úplnost, správnost a pravdivost informací, čestné prohlášení

Jméno a příjmení	Ing. Stanislav Král
Adresa	Víta Nejedlého 951, 500 03 Hradec Králové
Telefon/e-mail	495 088 747 / kral@pla.cz

Čestně prohlašuji, že všechny informace uvedené v základním popisu odpadu jsou pravdivé

Datum, podpis a razítko	06.09.2024	Povodí Labe, státní podnik Víta Nejedlého 951/8 Slezské Předměstí 500 03 Hradec Králové

*Pozn : * nehodící se škrtněte*

POVODÍ LABE

POVODÍ LABE, státní podnik

odbor VHL, laboratoř Hradec Králové IČO: 70890005
Víta Nejedlého 951/8, 500 03 HRADEC KRÁLOVÉ DIČ: CZ70890005
tel: 495 088 777 fax: 495 088 742

L 1264

Zadavatel rozboru:
IČO: 70890005
DIČ: CZ70890005
obj. č.:

Povodí Labe, státní podnik, závod Pardubice

Cihelna 135
Pardubice
530 09

PROTOKOL O ZKOUŠCE č. 2630/24

Ze dne: 9.8.2024 strana/počet stran: 1/4

Zkušební laboratoř akreditovaná ČIA č.1264 dle normy ČSN EN ISO/IEC 17025:2018.
Laboratoř je držitelem povolení Státního úřadu pro jadernou bezpečnost čj. 50760/2006 vydaného 9.10.2006 s platností do 31.12.2026.
Bez písemného souhlasu zkušební laboratoře se nesmí protokol reprodukovat jinak než celý.
Výsledky rozboru se týkají pouze předmětu analýz a nenahrazují jiné dokumenty.

Č.vzorku	Místo odběru	Materiál	Hloubka (m)
6537	Novohradka Hrochův Týnec	pevný vzorek	

Č.vzorku	Zahájení odběru	Ukončení odběru	Odebral	Typ odběru	Evidováno	Zahájení analýz	Ukončení analýz
6537	19.7.24 9:00		Musil Adam	sediment VS01	22.7.24	19.7.24	8.8.24

Č. vzorku	Označení vzorku
6537	odběr: úsek ř.km 8,41 - 8,34

Č. vzorku	Poznámka ke vzorku
6537	archiv Laboratoř MORAVA-sed.580 vzhled: písčitý

Výsledky jsou uvedeny ve 100% sušině.

Ukazatel	Jednotka	Č.vz. 6537
sušina	%	83,02
TOC	mg/kg	1270
EOX	mg/kg	0,27
Zn	mg/kg	<20
Ni	mg/kg	7,3
Pb	mg/kg	3,3
As	mg/kg	1,7
Cu	mg/kg	<2,0
Hg	mg/kg	<0,1
Cd	mg/kg	<0,2
V	mg/kg	8,6
Cr	mg/kg	8,8
Co	mg/kg	2,5
Ba	mg/kg	22
Be	mg/kg	<1,0
skelet 2-4 mm	obj.%	6,5
skelet nad 4 mm	obj.%	8,5
benzen	µg/kg	<20
toluen	µg/kg	<20
xyleny	µg/kg	<20
1,4-X	µg/kg	<20
1,2-X	µg/kg	<20
EtB	µg/kg	<20
naftalen	µg/kg	9
PCB suma 7	µg/kg	<1
PCB 28	µg/kg	<1,0

POVODÍ LABE

POVODÍ LABE, státní podnik

odbor VHL, laboratoř Hradec Králové IČO: 70890005
Víta Nejedlého 951/8, 500 03 HRADEC KRÁLOVÉ DIČ: CZ70890005
tel: 495 088 777 fax: 495 088 742

L 1264

Zadavatel rozboru:
IČO: 70890005
DIČ: CZ70890005
obj. č.:

Povodí Labe, státní podnik, závod Pardubice

Cihelna 135
Pardubice
530 09

PROTOKOL O ZKOUŠCE č. 2630/24

Ze dne: 9.8.2024 strana/počet stran: 2/4

Ukazatel	Jednotka	Č.vz. 6537
PCB 52	µg/kg	<1,0
PCB 101	µg/kg	<1,0
PCB 118	µg/kg	<1,0
PCB 138	µg/kg	<1,0
PCB 153	µg/kg	<1,0
PCB 180	µg/kg	<1,0
o,p-DDE	µg/kg	<3,0
p,p-DDE	µg/kg	<3,0
o,p-DDD	µg/kg	<3,0
p,p-DDD	µg/kg	<3,0
o,p-DDT	µg/kg	<3,0
p,p-DDT	µg/kg	<3,0
PAU-12	µg/kg	42
fenanthren	µg/kg	21
anthracen	µg/kg	<5
fluoranthen	µg/kg	7
pyren	µg/kg	5
b(a)anthr	µg/kg	<5
chrysen	µg/kg	<5
b(b)flu	µg/kg	<5
b(k)flu	µg/kg	<5
b(a)pyren	µg/kg	<5
b(ghi)per	µg/kg	<5
in(c,d,)pyr	µg/kg	<5
C10-C40	mg/kg	<100
BTEX	µg/kg	0
Suma DDT	µg/kg	0

Uvedená nejistota je rozšířená nejistota, která byla vypočtena za použití koeficientu rozšíření rovnajícího se 2, což odpovídá hladině spolehlivosti 95%

Ukazatel	SPP	Metoda	Akreditace	Nejistota
TOC	AS01B	stanovení TOC - ČSN EN 13137	A	15%
sušina	AZ14B	stanovení sušiny a ztráty žíháním gravimetricky - ČSN EN 12879, ČSN EN 12880	A	10%
EOX	SUBD	subdodávka	SA	30%
Hg	AK05B	stanovení rtuti - ČSN 757440	A	20%
V	AK18B	stanovení kovů ICP/MS- quadrupole, ČSN EN ISO 17294-1,2 - pevná matrice	A	30%
As	AK18B	stanovení kovů ICP/MS- quadrupole, ČSN EN ISO 17294-1,2 - pevná matrice	A	30%
Pb	AK18B	stanovení kovů ICP/MS- quadrupole, ČSN EN ISO 17294-1,2 - pevná matrice	A	30%
Co	AK18B	stanovení kovů ICP/MS- quadrupole, ČSN EN ISO 17294-1,2 - pevná matrice	A	30%
Cd	AK18B	stanovení kovů ICP/MS- quadrupole, ČSN EN ISO 17294-1,2 - pevná matrice	A	30%
Cr	AK18B	stanovení kovů ICP/MS- quadrupole, ČSN EN ISO 17294-1,2 - pevná matrice	A	30%
Ni	AK18B	stanovení kovů ICP/MS- quadrupole, ČSN EN ISO 17294-1,2 - pevná matrice	A	30%
Be	AK18B	stanovení kovů ICP/MS- quadrupole, ČSN EN ISO 17294-1,2 - pevná matrice	A	30%
Zn	AK18B	stanovení kovů ICP/MS- quadrupole, ČSN EN ISO 17294-1,2 - pevná matrice	A	30%
Cu	AK18B	stanovení kovů ICP/MS- quadrupole, ČSN EN ISO 17294-1,2 - pevná matrice	A	30%
Ba	AK18B	stanovení kovů ICP/MS- quadrupole, ČSN EN ISO 17294-1,2 - pevná matrice	A	30%
skelet 2-4 mm	AZ19B	Stanovení obsahu skeletu gravimetricky a volumetricky	A	
skelet nad 4 mm	AZ19B	Stanovení obsahu skeletu gravimetricky a volumetricky	A	
toluen	AO02B	stanovení těkavých organických látek GC/MSD - EPA 8260, TNV 757552	A	30%

POVODÍ LABE

POVODÍ LABE, státní podnik

odbor VHL, laboratoř Hradec Králové IČO: 70890005
Víta Nejedlého 951/8, 500 03 HRADEC KRÁLOVÉ DIČ: CZ70890005
tel: 495 088 777 fax: 495 088 742

L 1264

Zadavatel rozboru:
IČO: 70890005
DIČ: CZ70890005
obj. č.:

Povodí Labe, státní podnik, závod Pardubice

Cihelna 135
Pardubice
530 09

PROTOKOL O ZKOUŠCE č. 2630/24

Ze dne: 9.8.2024 strana/počet stran: 3/4

Ukazatel	SPP	Metoda	Akreditace	Nejistota
1,4-X	AO02B	stanovení těkavých organických látek GC/MSD - EPA 8260, TNV 757552	A	30%
BTEX	AO02B	stanovení těkavých organických látek GC/MSD - EPA 8260, TNV 757552	A	
benzen	AO02B	stanovení těkavých organických látek GC/MSD - EPA 8260, TNV 757552	A	30%
1,2-X	AO02B	stanovení těkavých organických látek GC/MSD - EPA 8260, TNV 757552	A	30%
EtB	AO02B	stanovení těkavých organických látek GC/MSD - EPA 8260, TNV 757552	A	30%
xyleny	AO02B	stanovení těkavých organických látek GC/MSD - EPA 8260, TNV 757552	A	30%
b(k)flu	AO05B	stanovení PAU HPLC/FD - TNV 758055, EPA 8310	A	30%
fenanthren	AO05B	stanovení PAU HPLC/FD - TNV 758055, EPA 8310	A	30%
in(c,d,)pyr	AO05B	stanovení PAU HPLC/FD - TNV 758055, EPA 8310	A	30%
b(a)pyren	AO05B	stanovení PAU HPLC/FD - TNV 758055, EPA 8310	A	30%
b(ghi)per	AO05B	stanovení PAU HPLC/FD - TNV 758055, EPA 8310	A	30%
naftalen	AO05B	stanovení PAU HPLC/FD - TNV 758055, EPA 8310	A	30%
anthracen	AO05B	stanovení PAU HPLC/FD - TNV 758055, EPA 8310	A	30%
PAU-12	AO05B	stanovení PAU HPLC/FD - TNV 758055, EPA 8310	A	
fluoranthen	AO05B	stanovení PAU HPLC/FD - TNV 758055, EPA 8310	A	30%
b(a)anthr	AO05B	stanovení PAU HPLC/FD - TNV 758055, EPA 8310	A	30%
chrysen	AO05B	stanovení PAU HPLC/FD - TNV 758055, EPA 8310	A	30%
b(b)flu	AO05B	stanovení PAU HPLC/FD - TNV 758055, EPA 8310	A	30%
pyren	AO05B	stanovení PAU HPLC/FD - TNV 758055, EPA 8310	A	30%
C10-C40	AO14B	stanovení uhlovodíků C10-C40 GC/FID - ČSN EN 14039, ČSN EN ISO 16703	A	30%
PCB 138	AO18B	s.PCB,OCP,PBDE,DEHP,mošus.,pyrethr.,ch.alk.C10-13,C14-17-GC/MS/MS-ISO18856,22032	A	30%
p,p-DDD	AO18B	s.PCB,OCP,PBDE,DEHP,mošus.,pyrethr.,ch.alk.C10-13,C14-17-GC/MS/MS-ISO18856,22032	A	30%
p,p-DDE	AO18B	s.PCB,OCP,PBDE,DEHP,mošus.,pyrethr.,ch.alk.C10-13,C14-17-GC/MS/MS-ISO18856,22032	A	30%
PCB 52	AO18B	s.PCB,OCP,PBDE,DEHP,mošus.,pyrethr.,ch.alk.C10-13,C14-17-GC/MS/MS-ISO18856,22032	A	30%
PCB 180	AO18B	s.PCB,OCP,PBDE,DEHP,mošus.,pyrethr.,ch.alk.C10-13,C14-17-GC/MS/MS-ISO18856,22032	A	30%
PCB 101	AO18B	s.PCB,OCP,PBDE,DEHP,mošus.,pyrethr.,ch.alk.C10-13,C14-17-GC/MS/MS-ISO18856,22032	A	30%
o,p-DDT	AO18B	s.PCB,OCP,PBDE,DEHP,mošus.,pyrethr.,ch.alk.C10-13,C14-17-GC/MS/MS-ISO18856,22032	A	30%
PCB 153	AO18B	s.PCB,OCP,PBDE,DEHP,mošus.,pyrethr.,ch.alk.C10-13,C14-17-GC/MS/MS-ISO18856,22032	A	30%
p,p-DDT	AO18B	s.PCB,OCP,PBDE,DEHP,mošus.,pyrethr.,ch.alk.C10-13,C14-17-GC/MS/MS-ISO18856,22032	A	30%
Suma DDT	AO18B	s.PCB,OCP,PBDE,DEHP,mošus.,pyrethr.,ch.alk.C10-13,C14-17-GC/MS/MS-ISO18856,22032	A	
o,p-DDE	AO18B	s.PCB,OCP,PBDE,DEHP,mošus.,pyrethr.,ch.alk.C10-13,C14-17-GC/MS/MS-ISO18856,22032	A	30%
PCB 118	AO18B	s.PCB,OCP,PBDE,DEHP,mošus.,pyrethr.,ch.alk.C10-13,C14-17-GC/MS/MS-ISO18856,22032	A	30%
PCB suma 7	AO18B	s.PCB,OCP,PBDE,DEHP,mošus.,pyrethr.,ch.alk.C10-13,C14-17-GC/MS/MS-ISO18856,22032	A	30%
PCB 28	AO18B	s.PCB,OCP,PBDE,DEHP,mošus.,pyrethr.,ch.alk.C10-13,C14-17-GC/MS/MS-ISO18856,22032	A	30%
o,p-DDD	AO18B	s.PCB,OCP,PBDE,DEHP,mošus.,pyrethr.,ch.alk.C10-13,C14-17-GC/MS/MS-ISO18856,22032	A	30%

A - akreditovaná zkouška N - neakreditovaná zkouška F - flexibilní rozsah akreditace
SA - subdodávka akreditovaná SN - subdodávka neakreditovaná

F - laboratoř může zařazovat do svého rozsahu bez posouzení akreditačního orgánu dodatečné činnosti. Může se to týkat matrice vzorku, dalších parametrů předmětu analýzy, výkonnosti dané metody (rozsah, nejistota) nebo vyvíjení další zkušební metody při zachování principu měření.

Analýzy vzorků (s výjimkou dodávek) se provádí v laboratoři v Hradci Králové. Ukazatele s příznakem ter./terén v názvu se provádí mimo stálé prostory laboratoře. Výsledky zkoušek se týkají pouze předložených vzorků a vztahují se ke vzorku jak byl přijat.

Pokud vzorek poskytl zadavatel rozboru, výsledky se vztahují ke vzorku, jak byl přijat a údaje o místě odběru, označení vzorku, zahájení a ukončení

POVODÍ LABE

POVODÍ LABE, státní podnik

odbor VHL, laboratoř Hradec Králové IČO: 70890005
Víta Nejedlého 951/8, 500 03 HRADEC KRÁLOVÉ DIČ: CZ70890005
tel: 495 088 777 fax: 495 088 742

L 1264

Zadavatel rozboru:
IČO: 70890005
DIČ: CZ70890005
obj. č.:

Povodí Labe, státní podnik, závod Pardubice

Cihelna 135
Pardubice
530 09

PROTOKOL O ZKOUŠCE č. 2630/24

Ze dne: 9.8.2024 strana/počet stran: 4/4

odběru jsou údaje zadavatele.

Povodí Labe, státní podnik
Víta Nejedlého 951/8
Slezské Předměstí
500 03 Hradec Králové
(14)

Ing. Leoš Bauer
vedoucí oddělení
chemických laboratoří

----------*konec protokolu*----------

POVODÍ LABE, státní podnik

odbor VHL, laboratoř Hradec Králové IČO: 70890005
Víta Nejedlého 951/8, 500 03 HRADEC KRÁLOVÉ DIČ: CZ70890005
tel: 495 088 777 fax: 495 088 742

L 1264

Zadavatel rozboru:
IČO: 70890005
DIČ: CZ70890005
obj. č.:

Povodí Labe, státní podnik, závod Pardubice

Cihelna 135
Pardubice
530 09

PROTOKOL O ZKOUŠCE č. 2631/24

Ze dne: 9.8.2024 strana/počet stran: 1/2

Zkušební laboratoř akreditovaná ČIA č.1264 dle normy ČSN EN ISO/IEC 17025:2018.
Laboratoř je držitelem povolení Státního úřadu pro jadernou bezpečnost čj. 50760/2006 vydaného 9.10.2006 s platností do 31.12.2026.
Bez písemného souhlasu zkušební laboratoře se nesmí protokol reprodukovat jinak než celý.
Výsledky rozboru se týkají pouze předmětu analýz a nenahrazují jiné dokumenty.

Č.vzorku	Místo odběru	Materiál	Hloubka (m)
6538	Novohradka Hrochův Týnec	vodný výluh	

Č.vzorku	Zahájení odběru	Ukončení odběru	Odebral	Typ odběru	Evidováno	Zahájení analýz	Ukončení analýz
6538	19.7.24 9:00		Musil Adam	sediment VS01	22.7.24	19.7.24	2.8.24

Č. vzorku	Označení vzorku
6538	odběr: úsek ř.km 8,41 - 8,34

Ukazatel	Jednotka	Č.vz. 6538
rozp.l.	mg/l	80
sušina	%	83,02
pH		7,6
DOC	mg/l	15,40
Cl	mg/l	0,7
SO4	mg/l	3
F	mg/l	0,03
fenoly	mg/l	0,026
výluh	l	1
Zn	µg/l	11,1
Ni	µg/l	1,5
Pb	µg/l	<0,50
As	µg/l	3,3
Cu	µg/l	12,0
Se	µg/l	<0,50
Hg	µg/l	<0,20
Cd	µg/l	<0,05
Cr	µg/l	<1,0
Ba	µg/l	7,3
Mo	µg/l	<1,0
Sb	µg/l	<1,0

Uvedená nejistota je rozšířená nejistota, která byla vypočtena za použití koeficientu rozšíření rovnajícího se 2, což odpovídá hladině spolehlivosti 95%.

Ukazatel	SPP	Metoda	Akreditace	Nejistota
SO4	AA20A	stanovení aniontů IC - ČSN EN ISO 10304-1	A	15%
Cl	AA20A	stanovení aniontů IC - ČSN EN ISO 10304-1	A	15%
F	AA20A	stanovení aniontů IC - ČSN EN ISO 10304-1	A	15%
DOC	AS01A	stanovení TOC/DOC - ČSN EN 1484	A	10%
fenoly	AS05A	stanovení jednosytných fenolů spektrofotometricky - ČSN 830530-33	A	20%

POVODÍ LABE, státní podnik

odbor VHL, laboratoř Hradec Králové IČO: 70890005
Víta Nejedlého 951/8, 500 03 HRADEC KRÁLOVÉ DIČ: CZ70890005
tel: 495 088 777 fax: 495 088 742

L 1264

Zadavatel rozboru:
IČO: 70890005
DIČ: CZ70890005
obj. č.:

Povodí Labe, státní podnik, závod Pardubice

Cihelna 135
Pardubice
530 09

PROTOKOL O ZKOUŠCE č. 2631/24

Ze dne: 9.8.2024 strana/počet stran: 2/2

Ukazatel	SPP	Metoda	Akreditace	Nejistota
pH	AZ01A	stanovení pH potenciometricky - ČSN ISO 10523	A	5%
rozp.l.	AZ05A	stan rozpuštěných, nerozpuštěných látek, RAS gravimetricky - ČSN 757346, 757347, EN 872	A	10%
sušina	AZ14B	stanovení sušiny a ztráty žíháním gravimetricky - ČSN EN 12879, ČSN EN 12880	A	10%
výluh	PM01B	příprava vodného výluhu		
Hg	AK05A	stanovení rtuti - ČSN 757440	A	20%
Cu	AK18A	stanovení kovů ICP/MS- quadrupole, ČSN EN ISO 17294-1,2	A	20%
Zn	AK18A	stanovení kovů ICP/MS- quadrupole, ČSN EN ISO 17294-1,2	A	20%
As	AK18A	stanovení kovů ICP/MS- quadrupole, ČSN EN ISO 17294-1,2	A	20%
Sb	AK18A	stanovení kovů ICP/MS- quadrupole, ČSN EN ISO 17294-1,2	A	20%
Mo	AK18A	stanovení kovů ICP/MS- quadrupole, ČSN EN ISO 17294-1,2	A	20%
Ni	AK18A	stanovení kovů ICP/MS- quadrupole, ČSN EN ISO 17294-1,2	A	20%
Cr	AK18A	stanovení kovů ICP/MS- quadrupole, ČSN EN ISO 17294-1,2	A	20%
Ba	AK18A	stanovení kovů ICP/MS- quadrupole, ČSN EN ISO 17294-1,2	A	20%
Se	AK18A	stanovení kovů ICP/MS- quadrupole, ČSN EN ISO 17294-1,2	A	20%
Pb	AK18A	stanovení kovů ICP/MS- quadrupole, ČSN EN ISO 17294-1,2	A	20%
Cd	AK18A	stanovení kovů ICP/MS- quadrupole, ČSN EN ISO 17294-1,2	A	20%

A - akreditovaná zkouška N - neakreditovaná zkouška F - flexibilní rozsah akreditace
SA - subdodávka akreditovaná SN - subdodávka neakreditovaná

F - laboratoř může zařazovat do svého rozsahu bez posouzení akreditačního orgánu dodatečné činnosti. Může se to týkat matrice vzorku, dalších parametrů předmětu analýzy, výkonnosti dané metody (rozsah, nejistota) nebo vyvíjení další zkušební metody při zachování principu měření.

Analýzy vzorků (s výjimkou dodávek) se provádí v laboratoři v Hradci Králové. Ukazatele s příznakem ter./terén v názvu se provádí mimo stálé prostory laboratoře. Výsledky zkoušek se týkají pouze předložených vzorků a vztahují se ke vzorku jak byl přijat.

Pokud vzorek poskytl zadavatel rozboru, výsledky se vztahují ke vzorku, jak byl přijat a údaje o místě odběru, označení vzorku, zahájení a ukončení odběru jsou údaje zadavatele.

Povodí Labe, státní podnik
Víta Nejedlého 951/8
Slezské Předměstí
500 03 Hradec Králové
(14)

Ing. Leoš Bauer
vedoucí oddělení
chemických laboratoří

----------*konec protokolu*----------

POVODÍ LABE, státní podnik
HRADEC KRÁLOVÉ
Odbor vodohospodářských laboratoří
tel: 495 088 777, fax: 495 088 742

6534 – 6538

Protokol
Odběr vzorku odpadu

Zadavatel: Povodí Labe, státní podnik
Důvod odběru vzorku: zajištění rozborů dle vyhlášky č. 273/21 Sb.
Původ odpadu: odpad vzniklý při odtěžování sedimentu z vodního toku či vodní nádrže
Druh odpadu: sediment z koryt vodních toků a vodních nádrží
Původce odpadu: Povodí Labe, státní podnik

Popis odpadu: smyslové posouzení: vzhled: PÍSČITÝ
zápach: NE
množství odebraného vzorku: cca 3 kg

Údaje o odběru vzorku: místo odběru vzorku: NOVOHRADKA – HROCHŮV TÝNEC
ÚSEK ŘKM 8,41 – 8,34
datum a čas zahájení: 8:30 19/7
datum a čas ukončení: 9:15 19/7
vzorkoval (+ podpis): MUSIL
počasí: POLOJASNO
osoby přítomny odběru:
(+ podpis) .....

Způsob odběru vzorku:
název postupu odběru: Odběr vzorku dnového sedimentu
identifikace postupu odběru: VS01
použité vzorkovací zařízení: zarážecí vzorkovač Eijkelkamp s pístem; lopatka; kvartovací kříž
vzorkovnice: 1 velká a 2 ks malá plastová nádoba

Poznámka: Plán vzorkování - viz příloha č. 1
Schéma rybníka, vodní nádrže, vodního toku nebo hromad vytěženého sedimentu s vyznačením míst dílčích odběrů - viz příloha č. 2

Správnost výše uvedených údajů potvrzuje

Datum	23.7.2021

Povodí Labe, státní podnik
Víta Nejedlého 951/8
Slezské Předměstí
500 03 Hradec Králové
(14)

.....
razítko a podpis

Komu: "Ladislav Chleboun" <chlebounl@pla.cz>
Od: <rybari.tynec@seznam.cz>
Datum: 4.11.2021 18:33
Předmět: Stanovisko k záměru.

Český rybářský svaz z.s.
Místní organizace Hrochův Týnec
Smetanova 429
538 62 Hrochův Týnec
IČ: 13585665

Stanovisko k záměru Novohradka Hrochův Týnec, odstranění nánosů pod jezem ř. km. 8,340 - 8,410.

Český rybářský svaz z.s., Místní organizace Hrochův Týnec nemá námitek k navrhovanému záměru, odstranění nánosu pod jezem, za těchto podmínek. Kontaktovat naši organizace nejméně 30 dní před zahájením prací, upřesnit přesné datum zahájení prací pro možnost provést odlov ryb elektro agregátem v místě provádění prací.

S pozdravem a přeji pěkný den.

Jaroslav Kacafírek
jednatel

D.1 - Souhlas Města Hrochův Týnec

Dobrý den pane Chleboun,

město Hrochův Týnec souhlasí s použitím p.p.č 259/11; 259/23; 266/6 a 266/1, vše k.ú. Hrochův Týnec v rámci zajištění přístupu pro akci „Novohradka, Hrochův Týnec, odstranění nánosů pod jezem ř. km. 8,340 – 8,410" za podmínek uvedených ve Vaší žádosti ze dne 27. 8. 2021.

S pozdravem

Schejbal Petr
Starosta města Hrochův Týnec

Dobrý den pane starosto,

dle telefonického rozhovoru Vám zasílám žádost o povolení užívání pozemků.

Stačí stručný souhlasný dopis nebo podepsání na zaslaný dokument.

Pro editaci zasílám i ve formátu word.

Předem děkuji za kladné vyřízení a případně jsem na telefonu.

Ladislav Chleboun, DiS.

referent inženýrských činností
Technická skupina
Povodí Labe, státní podnik
středisko Vysoké Mýto
Vraclavská 169
mobil: 770 160 558
Tel: 495 088 273
email: chlebounl@pla.cz

POVODÍ LABE

KUPAX00ZWY2L

KRAJSKÝ ÚŘAD
Pardubického kraje
odbor životního prostředí a zemědělství

Váš dopis ze dne:	19. 1. 2022
Vaše značka:	Pla/2022/003155
Spisová značka:	5451/2022/OŽPZ
Č. j.:	6284/2022/OŽPZ/Si
Vyřizuje:	Ing. T. Sigl
Telefon:	466 026 474
E-mail:	tomas.sigl@pardubickykraj.cz
Vyhotoveno:	v Pardubicích dne 20. 1. 2022

Povodí Labe, s. p.
závod Pardubice
datová schránka

Informace k záměru „Novohradka, Hrochův Týnec, odstranění nánosů pod jezem, ř. km 8,340 – 8,410"

Krajský úřad Pardubického kraje jako věcně a místně příslušný orgán ochrany přírody (dále též „krajský úřad") dle § 77a zákona č. 114/1992 Sb., o ochraně přírody a krajiny, ve znění pozdějších předpisů (dále též „zákon o ochraně přírody"), k povolování výjimek dle § 56 zákona o ochraně přírody ze základních ochranných podmínek zvláště chráněných živočichů, obdržel dne 19. 1. 2022 žádost podniku Povodí Labe, s. p., závodu Pardubice, o předběžnou informaci dle § 139 zákona č. 500/2004 Sb., správní řád, v platném znění, k plánovanému záměru s názvem *„Novohradka, Hrochův Týnec, odstranění nánosů pod jezem, ř. km 8,340 – 8,410"*, a to ve vztahu k ochraně zvláště chráněných druhů živočichů.

Povodí Labe, s. p., plánuje v rámci provozní údržby odstranění nánosů z průtočného profilu vodního toku Novohradky, který je v podjezí v současné době zanesený hlinitopísčitými sedimenty o celkovém množství 535 m^3. Celková délka řešeného úseku je cca 70 m. Celková plocha sedimentu je 735 m^2. Sedimenty jsou ukládány na středu řeky a jsou porostlé vodními rostlinami. Odstranění sedimentů má být provedeno na původní nezpevněné dno. V rámci uvedené akce by bylo nutné zřízení provizorního sjezdu a lokální pokácení náletových dřevin do průměru kmene 20 cm včetně probírky křovin na levém břehu (přibližně 50 m^2). Práce mají být provedeny s použitím mechanizace - kráčející bagr, případně minibagr. Do koryta toku nemá být jiným způsobem zasahováno. Místy záměru jsou pozemky koryta vodního toku v k. ú. Hrochův Týnec parc. č. 1081/1 a 1970, ve vlastnictví ČR s právem hospodařit pro Povodí Labe, státní podnik. Předpokládaná doba realizace záměru je 30 pracovních dní.

Podkladem pro vydání předběžné informace byly: žádost, záměr opravy (zpracovalo Povodí Labe, s. p.) a Nálezová databáze ochrany přírody.

Dle Nálezové databáze ochrany přírody byly v minulosti v daném úseku vodního toku zjištěny následující zvláště chráněné druhy: mník jednovousý (*Lota lota*), vranka obecná (*Cottus gobio*) a ledňáček říční (*Alcedo atthis*).

Dle ustanovení § 50 odst. 1 zákona o ochraně přírody jsou zvláště chránění živočichové chráněni ve všech svých vývojových stádiích. Chráněna jsou jimi užívaná přirozená i umělá sídla a jejich biotop. Dále dle ustanovení § 50 odst. 2 zákona o ochraně přírody je zakázáno škodlivě zasahovat do přirozeného vývoje zvláště chráněných živočichů, například je rušit, zraňovat nebo usmrcovat. Není dovoleno ničit, poškozovat či přemisťovat jejich vývojová stádia nebo jimi užívaná sídla.

V řešeném prostoru (koryto toku a břehy) nejsou vhodné podmínky k zahnízdění ledňáčka říčního. Ten v daném úseku vodního toku migruje, případně loví potravu. Dopad záměru na tento druh a jeho biotopy bude zcela minimální až nulový.
Druhy mník jednovousý i vranka obecná mohou být teoreticky realizací záměru negativně dotčeny, a to téměř výhradně pojezdem mechanizace v korytu vodního toku, při kterém může docházet ke zraňování, případně až k usmrcování jedinců těchto druhů. Samotná štěrko-písčitá lavice nacházející se přibližně uprostřed koryta Novohradky nemůže být biotopem vranky ani mníka, jelikož již není její povrch přeplavován vodou. Bude-li zabráněno případnému zraňování a usmrcování jedinců shora uvedených zvláště chráněných druhů při pohybu stavební techniky, bude možné vyloučit negativní vliv záměru i na tyto druhy. Za tímto účelem by bylo nezbytné přijmout následující opatření:

- Vstupovat do koryta vodního toku výhradně z levého břehu.
- Realizovat záměr mimo období tření obou uvedených druhů ryb, tj. provést odtěžení sedimentu někdy v období od 1. 7. do 1. 12. kalendářního roku.
- Bezprostředně před pracemi v korytě vodního toku provést za součinnosti s místní organizací Českého rybářského svazu odlov ryb v dotčeném úseku vodního toku a odlovené ryby přenést mimo řešený úsek, a to z části nad vzdutí jezu nacházejícího se bezprostředně nad sedimenty a z části do koryta Novohradky za silnicí I/17.
- Předchozí opatření nebude nutné provést za předpokladu, že bude do té části vodního toku, kam bude vjíždět mechanizace, zabráněno přístupu rybám. Tato část toku by musela být zajímkována a voda přes řešený profil či jeho část (mezi levým břehem a těženým sedimentem) převáděna například nedotčenou částí koryta.

Lze tedy konstatovat, že v případě naplnění shora uvedených podmínek není provedení předložené akce podmíněno předchozím povolením výjimky dle ustanovení § 56 zákona o ochraně přírody.

Nesplnění podmínek (zejména podmínek provádění prací v zajímkovaném prostoru nebo provedení záchranného transferu) může mít za následek škodlivý zásah do přirozeného vývoje zvláště chráněných druhů. K jakékoliv činnosti, která by znamenala škodlivý zásah do přirozeného vývoje zvláště chráněných druhů, nebo která by vedla k poškození nebo zničení sídel těchto druhů, a to i sídel umělých, je nezbytná **výjimka**, vydaná příslušným orgánem ochrany přírody (krajským úřadem), a to v samostatném správním řízení zahájeném dnem podání žádosti. Krajský úřad upozorňuje na to, že na povolení výjimky znamenající prolomení zákazů daných zákonem není právní nárok.

OTISK ÚŘEDNÍHO RAZÍTKA

Ing. Martin Vlasák
vedoucí odboru
v zastoupení RNDr. Vladimír Vrána

MĚSTSKÝ ÚŘAD CHRUDIM
Resselovo náměstí 77, 537 16 Chrudim
Odbor životního prostředí/oddělení přírodního prostředí
Adresa pracoviště: Pardubická 67, 537 16 Chrudim

tel.: 469 657 111, fax: 469 657 703
e-mail: urad@chrudim-city.cz
http://www.chrudim.eu
IDDS : 3y8b2pi , IČ: 00270211

Č.j.: CR 059674/2021 OŽP/Mk
Spis. zn.: CR 059674/2021
Váš dopis ze dne: 20.10.2021

Vaše značka:
Spis. a skart. znak a lhůta: 246.2/V5
Počet listů: 1
Počet příloh: 0
Vyřizuje: Ing.Kateřina Mrózková
Tel.: 469 657 324
E-mail: katerina.mrozkova@chrudim-city.cz
V Chrudimi dne: 29.11.2021

Dle rozdělovníku

ROZHODNUTÍ
Závazné stanovisko k zásahu do významného krajinného prvku

Městský úřad Chrudim, Odbor životního prostředí (dále jen OOP) jako orgán ochrany přírody příslušný podle § 77 odst. 1 písm. a) zákona č.114/1992 Sb., o ochraně přírody a krajiny, ve znění pozdějších předpisů (dále jen zákona) a místně příslušný správní orgán podle § 11 odst. 1 písm. b) zákona č.500/2004 Sb., správní řád, ve znění pozdějších předpisů (dále jen správní řád), rozhodl podle § 4 odst. 2 zákona a po provedeném správním řízení takto:
žadateli, kterým je
Povodí Labe, státní podnik, IČ 70890005, Víta Nejedlého 951/8, 500 03 Hradec Králové
vydává

souhlasné závazné stanovisko

k zásahu do významného krajinného prvku vodní tok Novohradka na pozemku p. č. 1081/1 v katastrálním území Hrochův Týnec, ke kterému dojde při odtěžení sedimentů z koryta toku v ř. km 8,340 – 8,410. Nánosy budou odtěženy pod jezem na úroveň původního nezpevněného dna toku. V místě bude zřízen provizorní sjezd do koryta, v souvislosti s tím bude pokáceno 50 m^2 zapojených porostů dřevin.

Pro provedení zásahu se stanovují následující podmínky:

1. Při akci nebudou káceny stromy v břehovém porostu.
2. Stávající stromy budou v průběhu akce chráněny před poškozením (bednění kmenů, přiměřené vyvázání větví v průjezdném profilu).
3. Nebude měněna šířka a niveleta koryta toku.

Účastníkem řízení podle § 27 odst. 1 správního řádu je Povodí Labe, státní podnik, IČ 70890005, Víta Nejedlého 951/8, 500 03 Hradec Králové.

Odůvodnění:

Dne 20. 10. 2020 obdržel OOP žádost Povodí Labe, státní podnik, Víta Nejedlého 951/8, 500 03 Hradec Králové (dále jen žadatel) o vydání závazného stanoviska k zásahu do významného krajinného prvku vodní tok Novohradka v katastrálním území Hrochův Týnec, ke kterému dojde při odtěžení sedimentů z koryta toku v ř. km 8,340 – 8,410. Nánosy budou odtěženy pod jezem na úroveň původního nezpevněného dna toku. V místě bude zřízen provizorní sjezd do koryta,

v souvislosti s tím bude pokáceno 50 m^2 zapojených porostů dřevin. Přílohou žádosti byl popis záměru.

Zahájení řízení oznámil OOP dne 8. 11. 2020 pod č. j. CR 063870/2021 OŽP/Mk. V souladu s ustanovením § 70 odst. 3 zákona oznámil OOP zahájení řízení i přihlášenému spolku Zelená pro Pardubicko z.s.. Tento spolek se jako účastník řízení v zákonné lhůtě nepřihlásil.
Místo odtěžení sedimentů se nachází na okraji města Hrochův Týnec v podjezí v malé vodní elektrárny na stavebním pozemku č. 503 v k. ú. Hrochův Týnec. Sediment je uprostřed koryta toku, kde tvoří ostrůvek v délce 50 m rozdělující koryto na dvě ramena. To zásadně ovlivňuje průtočnou kapacitu toku a způsobuje erozi břehů toku. V místě zásahu je vodní toku Novohradka neupravený vodní tok se souvislými břehovými porosty a má vysokou ekologickou i estetickou hodnotu. Odtěžením nánosů nebude vodní poškozen ani nebude narušena jeho stabilizační funkce v krajině. Jde o zásah malého rozsahu pouze v jednom místě a nebudou při něm káceny vzrostlé stromy v břehovém porostu, ani nedojde k úpravě koryta.
Na základě výše uvedeného OOP konstatuje, že při dodržení stanovených podmínek nebude vodní tok Novohradka poškozen ani nebude snížena jeho hodnota jako významného krajinného prvku. Z těchto důvodů vydal k navržené stavbě souhlasné závazné stanovisko a stanovil podmínky k zajištění zájmů ochrany přírody.
Ve vodním toku Novohradka byl zjištěn výskyt některých zvláště chráněných druhů živočichů (mihule potoční, vranka obecná), proto OOP doporučuje záměr projednat také s Krajským úřadem Pardubického kraje, odborem životního prostředí a zemědělství.

Účastníky řízení podle § 27 správního řádu jsou:

- Povodí Labe, státní podnik, IČ 70890005, Víta Nejedlého 951/8, 500 03 Hradec Králové,
- Město Hrochův Týnec, IČ 00270156, Smetanova 25, 538 62 Hrochův Týnec.

Poučení:

Proti tomuto rozhodnutí se lze do 15 dnů ode dne jeho doručení odvolat ke Krajskému úřadu Pardubického kraje, a to podáním učiněným u Městského úřadu Chrudim, Odboru životního prostředí. V odvolání se uvede, v jakém rozsahu se rozhodnutí napadá a dále namítaný rozpor s právními předpisy nebo nesprávnost rozhodnutí nebo řízení, jež mu předcházelo. Odvolání se podává v počtu stejnopisů, který odpovídá počtu účastníků řízení. Nepodá-li účastník potřebný počet stejnopisů, vyhotoví je na jeho náklady Městský úřad Chrudim. Odvolání jen proti odůvodnění rozhodnutí je nepřípustné.

Ing. Ivo Rychnovský
vedoucí Odboru životního prostředí

Rozdělovník:
Účastníci řízení (na dodejku):
Povodí Labe, státní podnik, Víta Nejedlého 951, 500 03 Hradec Králové, IDDS: dbyt8g2
Město Hrochův Týnec, IDDS: mjybd2z

Dotčené orgány:
Městský úřad Chrudim, OŽP – oddělení vodního hospodářství