



PRŮŘEZ B - B

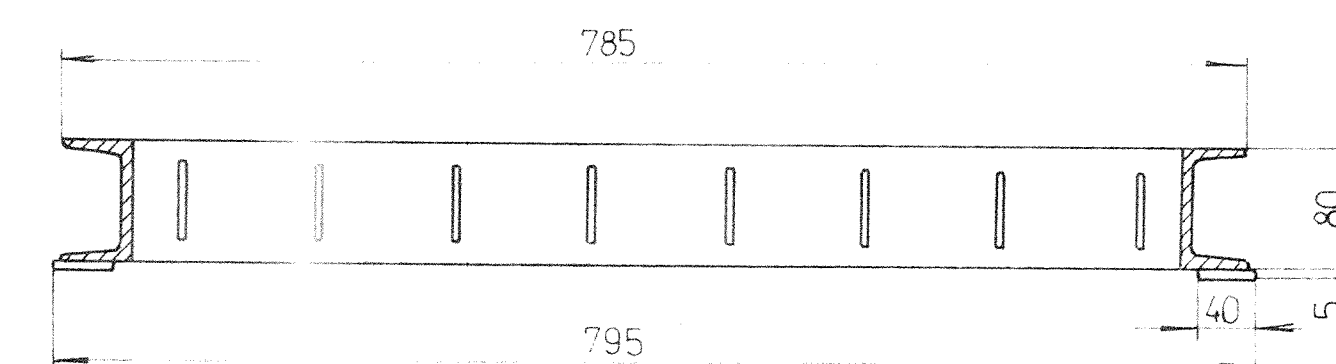



PRŮŘEZ D - D

M 1:2


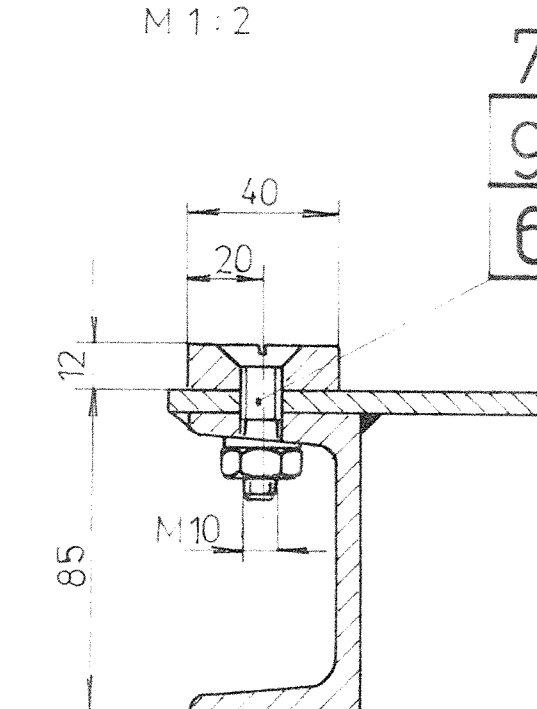


PRŮŘEZ C - C

M 1:1

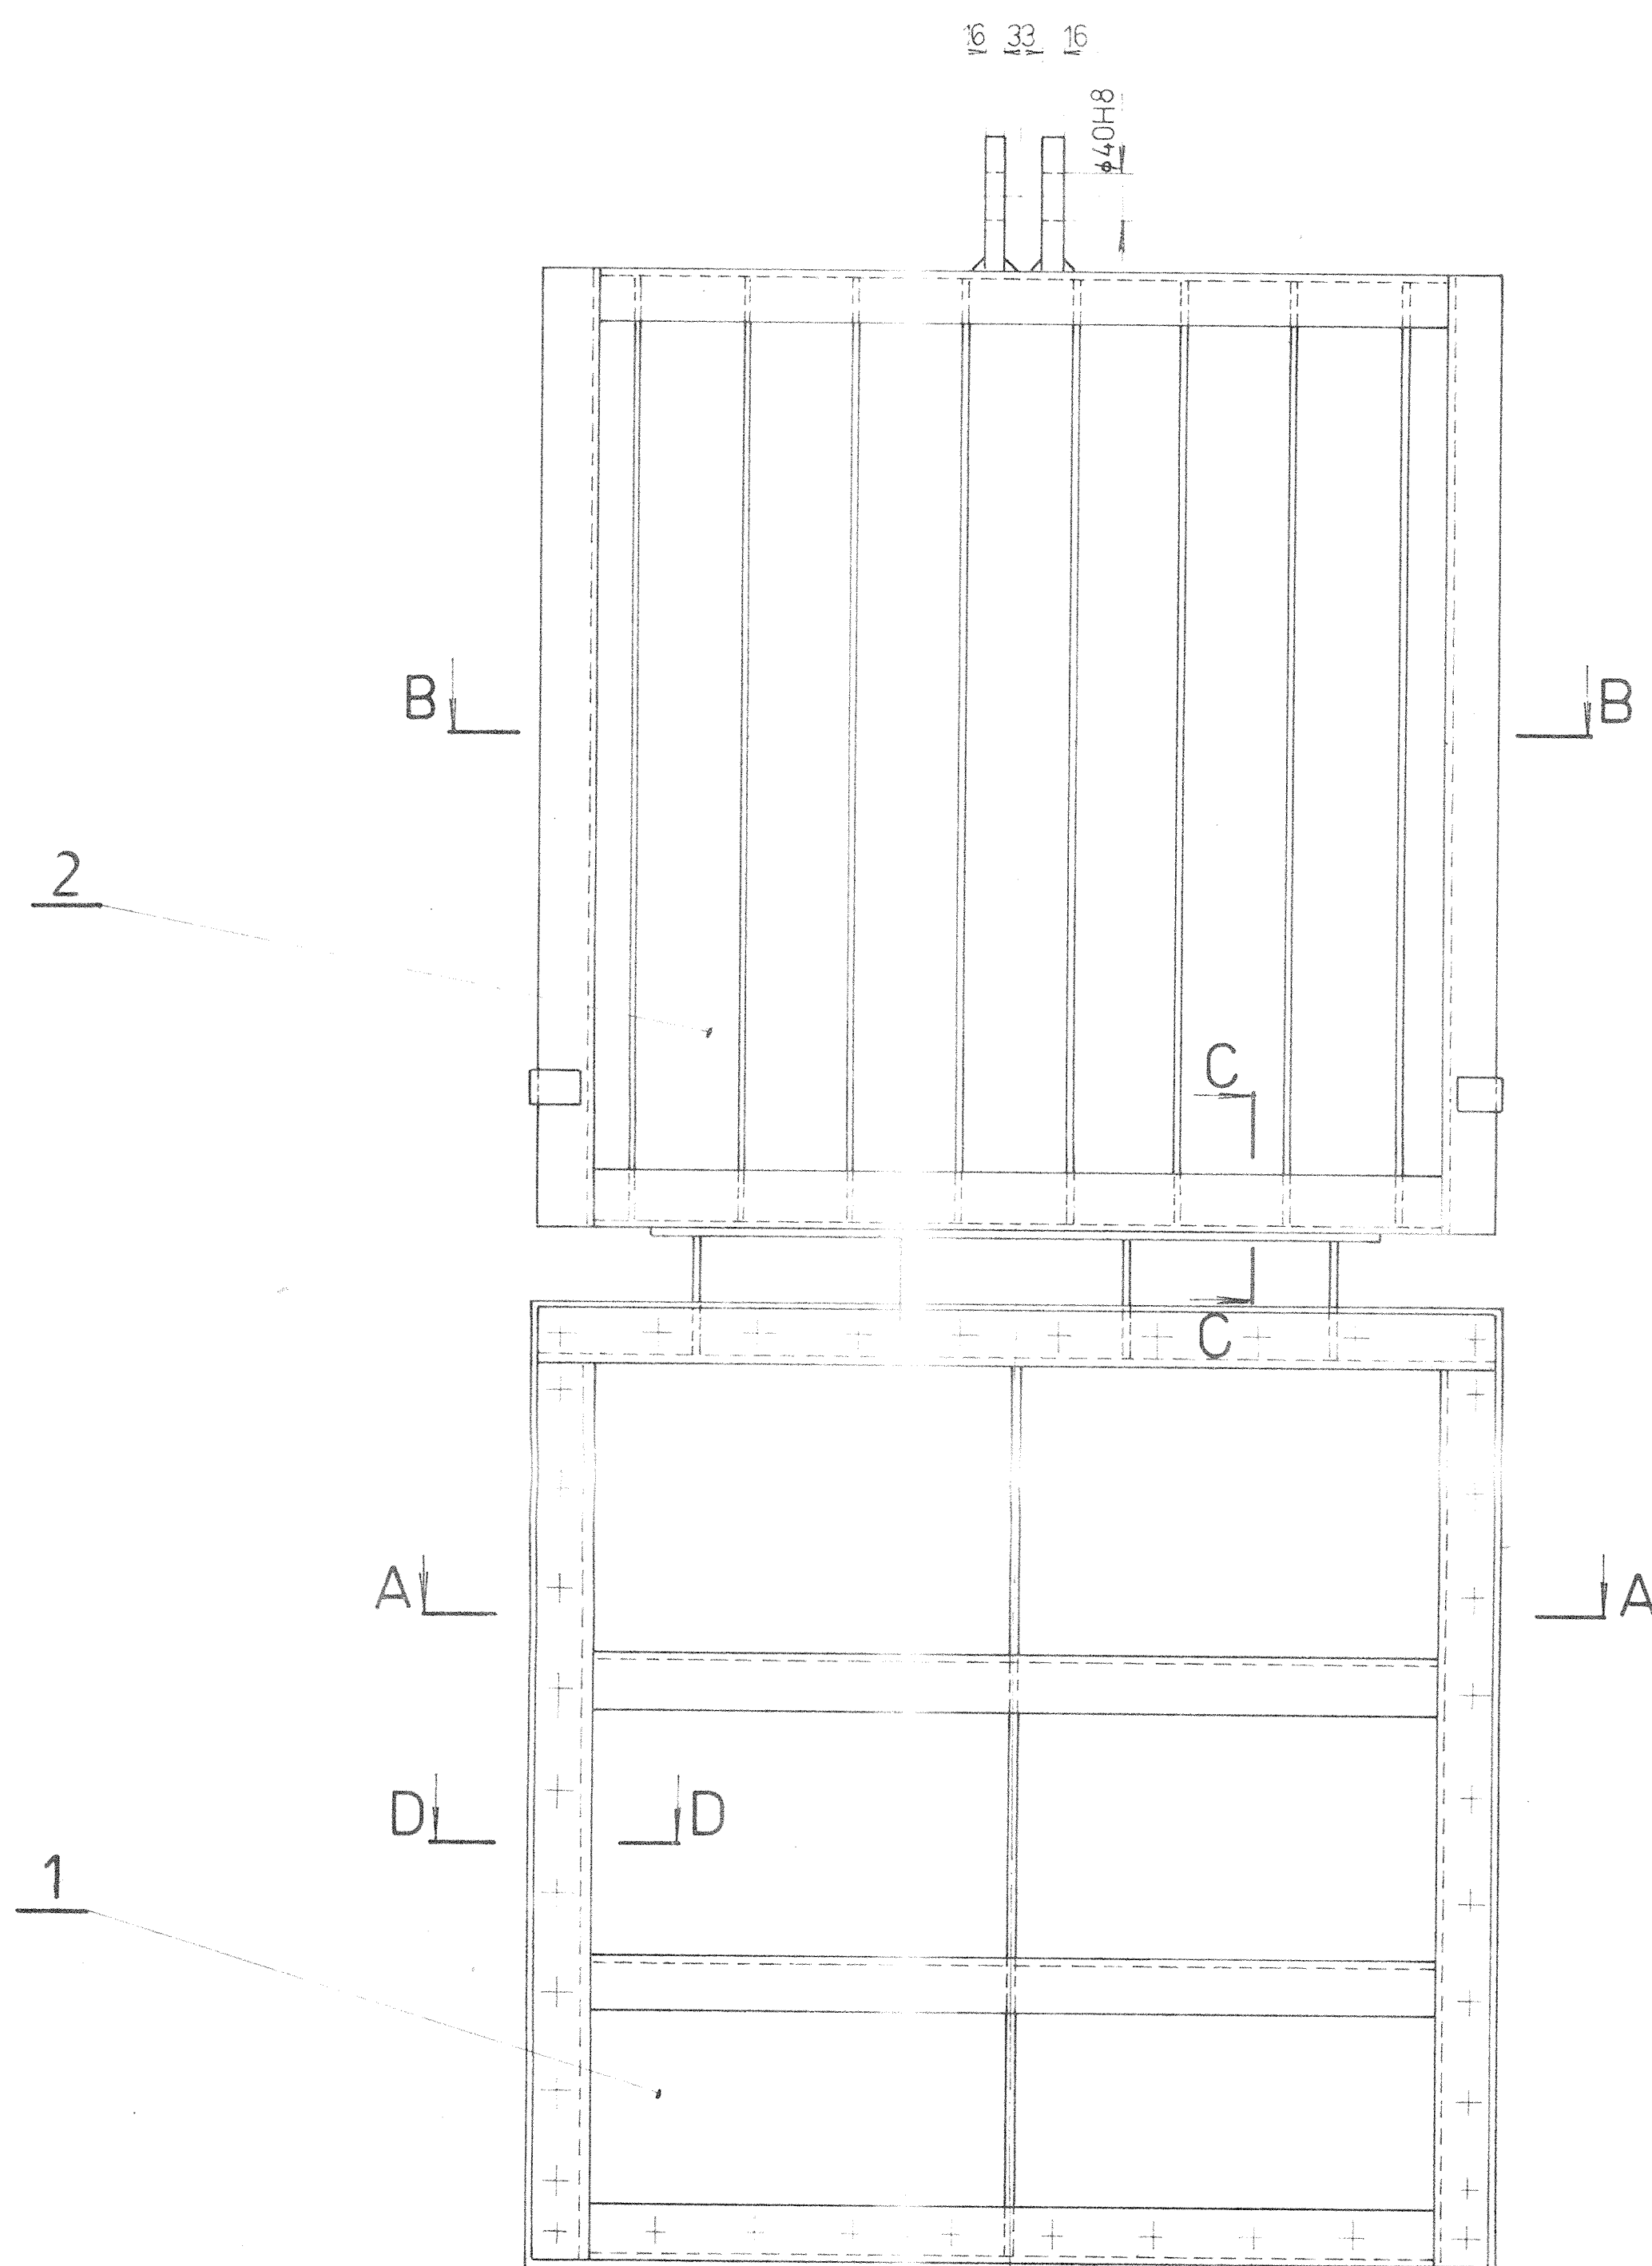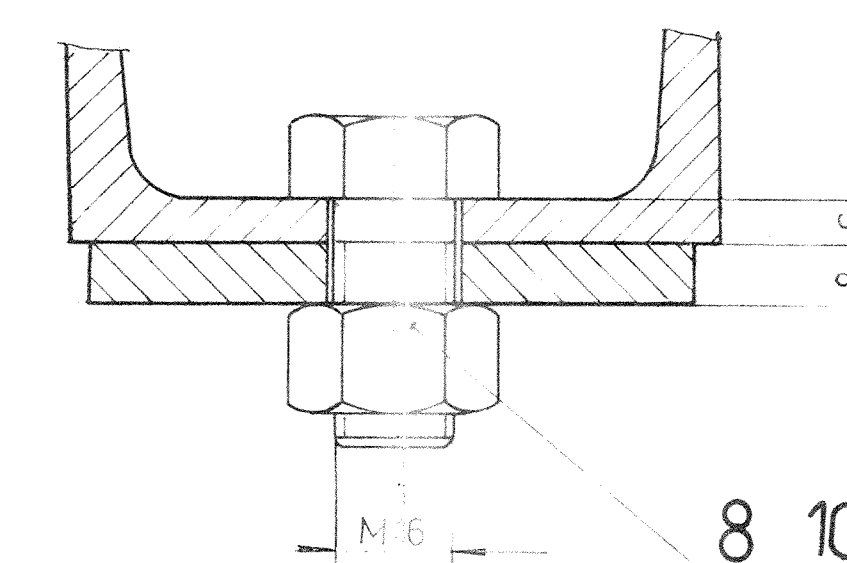

ŘEZ A - A

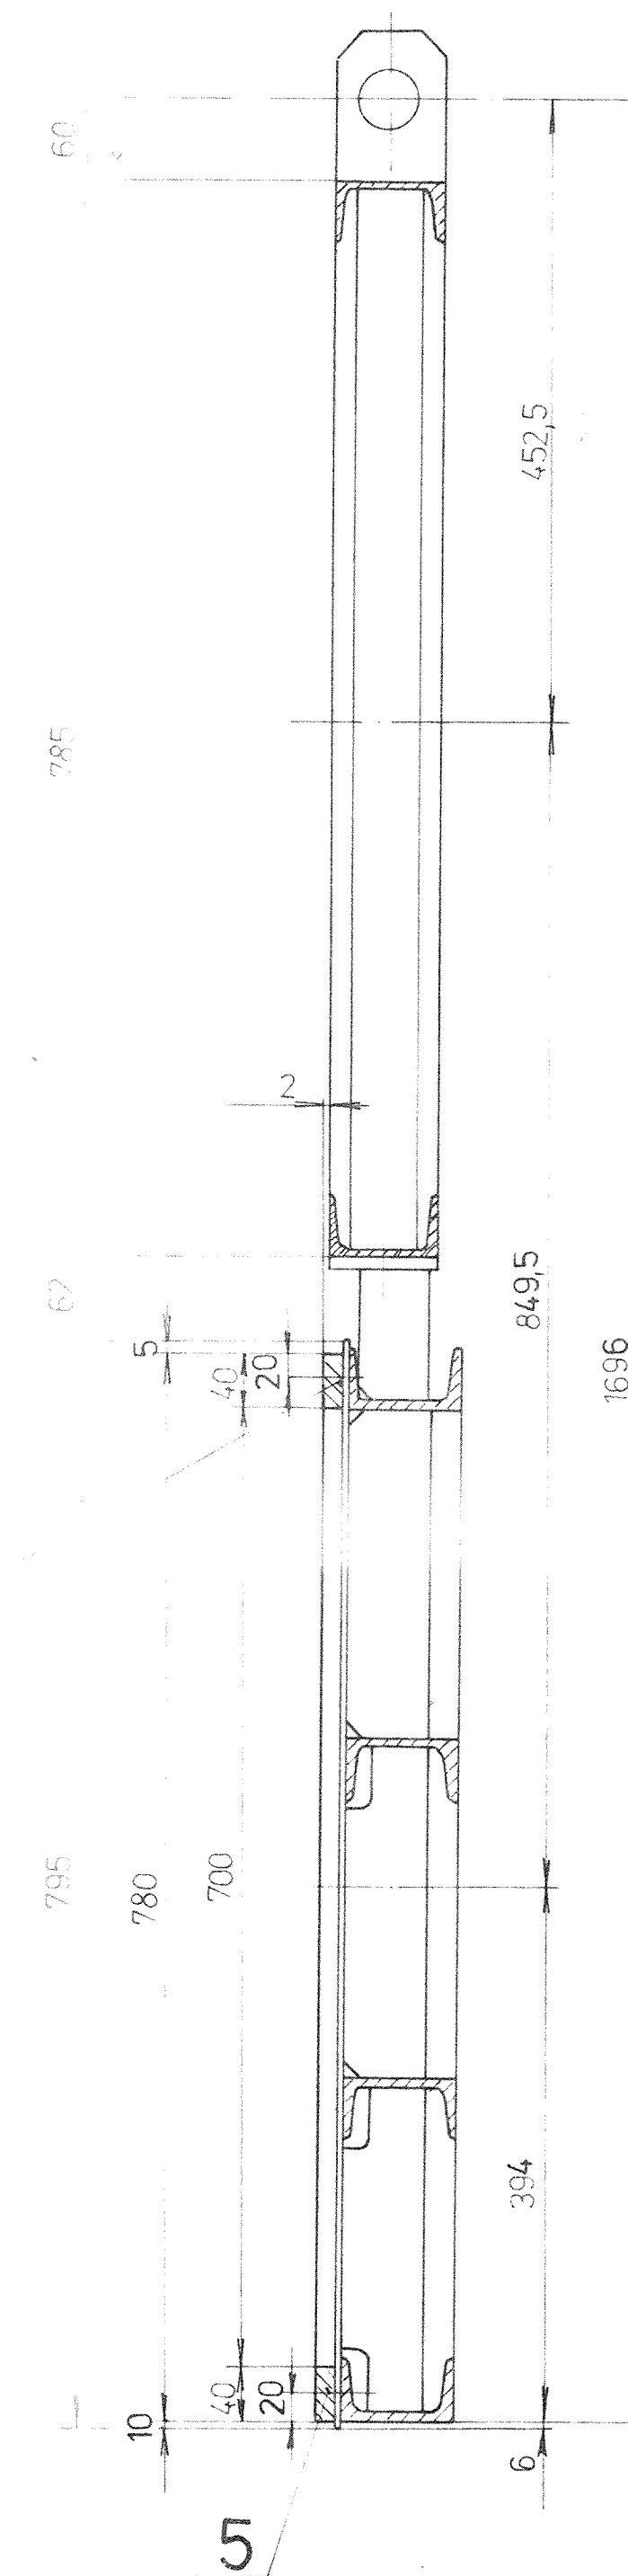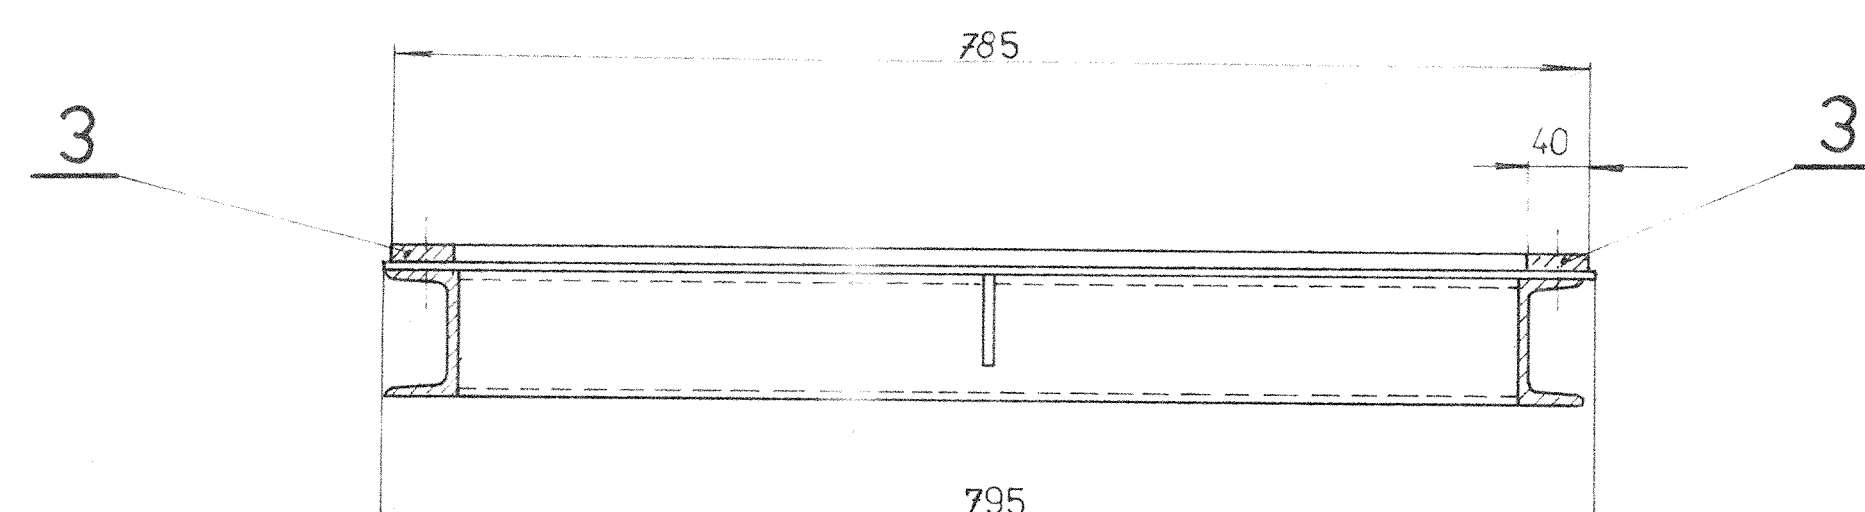

DÍŠ		81.00K 8500-872/1	
Název - rozměr		00CK8520-676 10	
Počet kusů	Název - rozměr	Mater. výchozí	Mater. výchozí
Pozadí	Název - rozměr	Mater. výchozí	Mater. výchozí
Mřížka	Kresla MROVA	KF	C. výchozí
1:5	Prostřední	Matel	C. výchozí
1:2	Norm. ref.	Matel	C. výchozí
1:1	Výr. projekce	Matel	C. výchozí
Dátum		Dátum	
Podpis		Podpis	
Index		Index	
NOVÁ RISE		NOVÁ RISE	
Název		Název	
TABULE S ČESLEMI		TABULE S ČESLEMI	
10CK 8500-872		10CK 8500-872	