



ŘEZ A-A
M 1:20

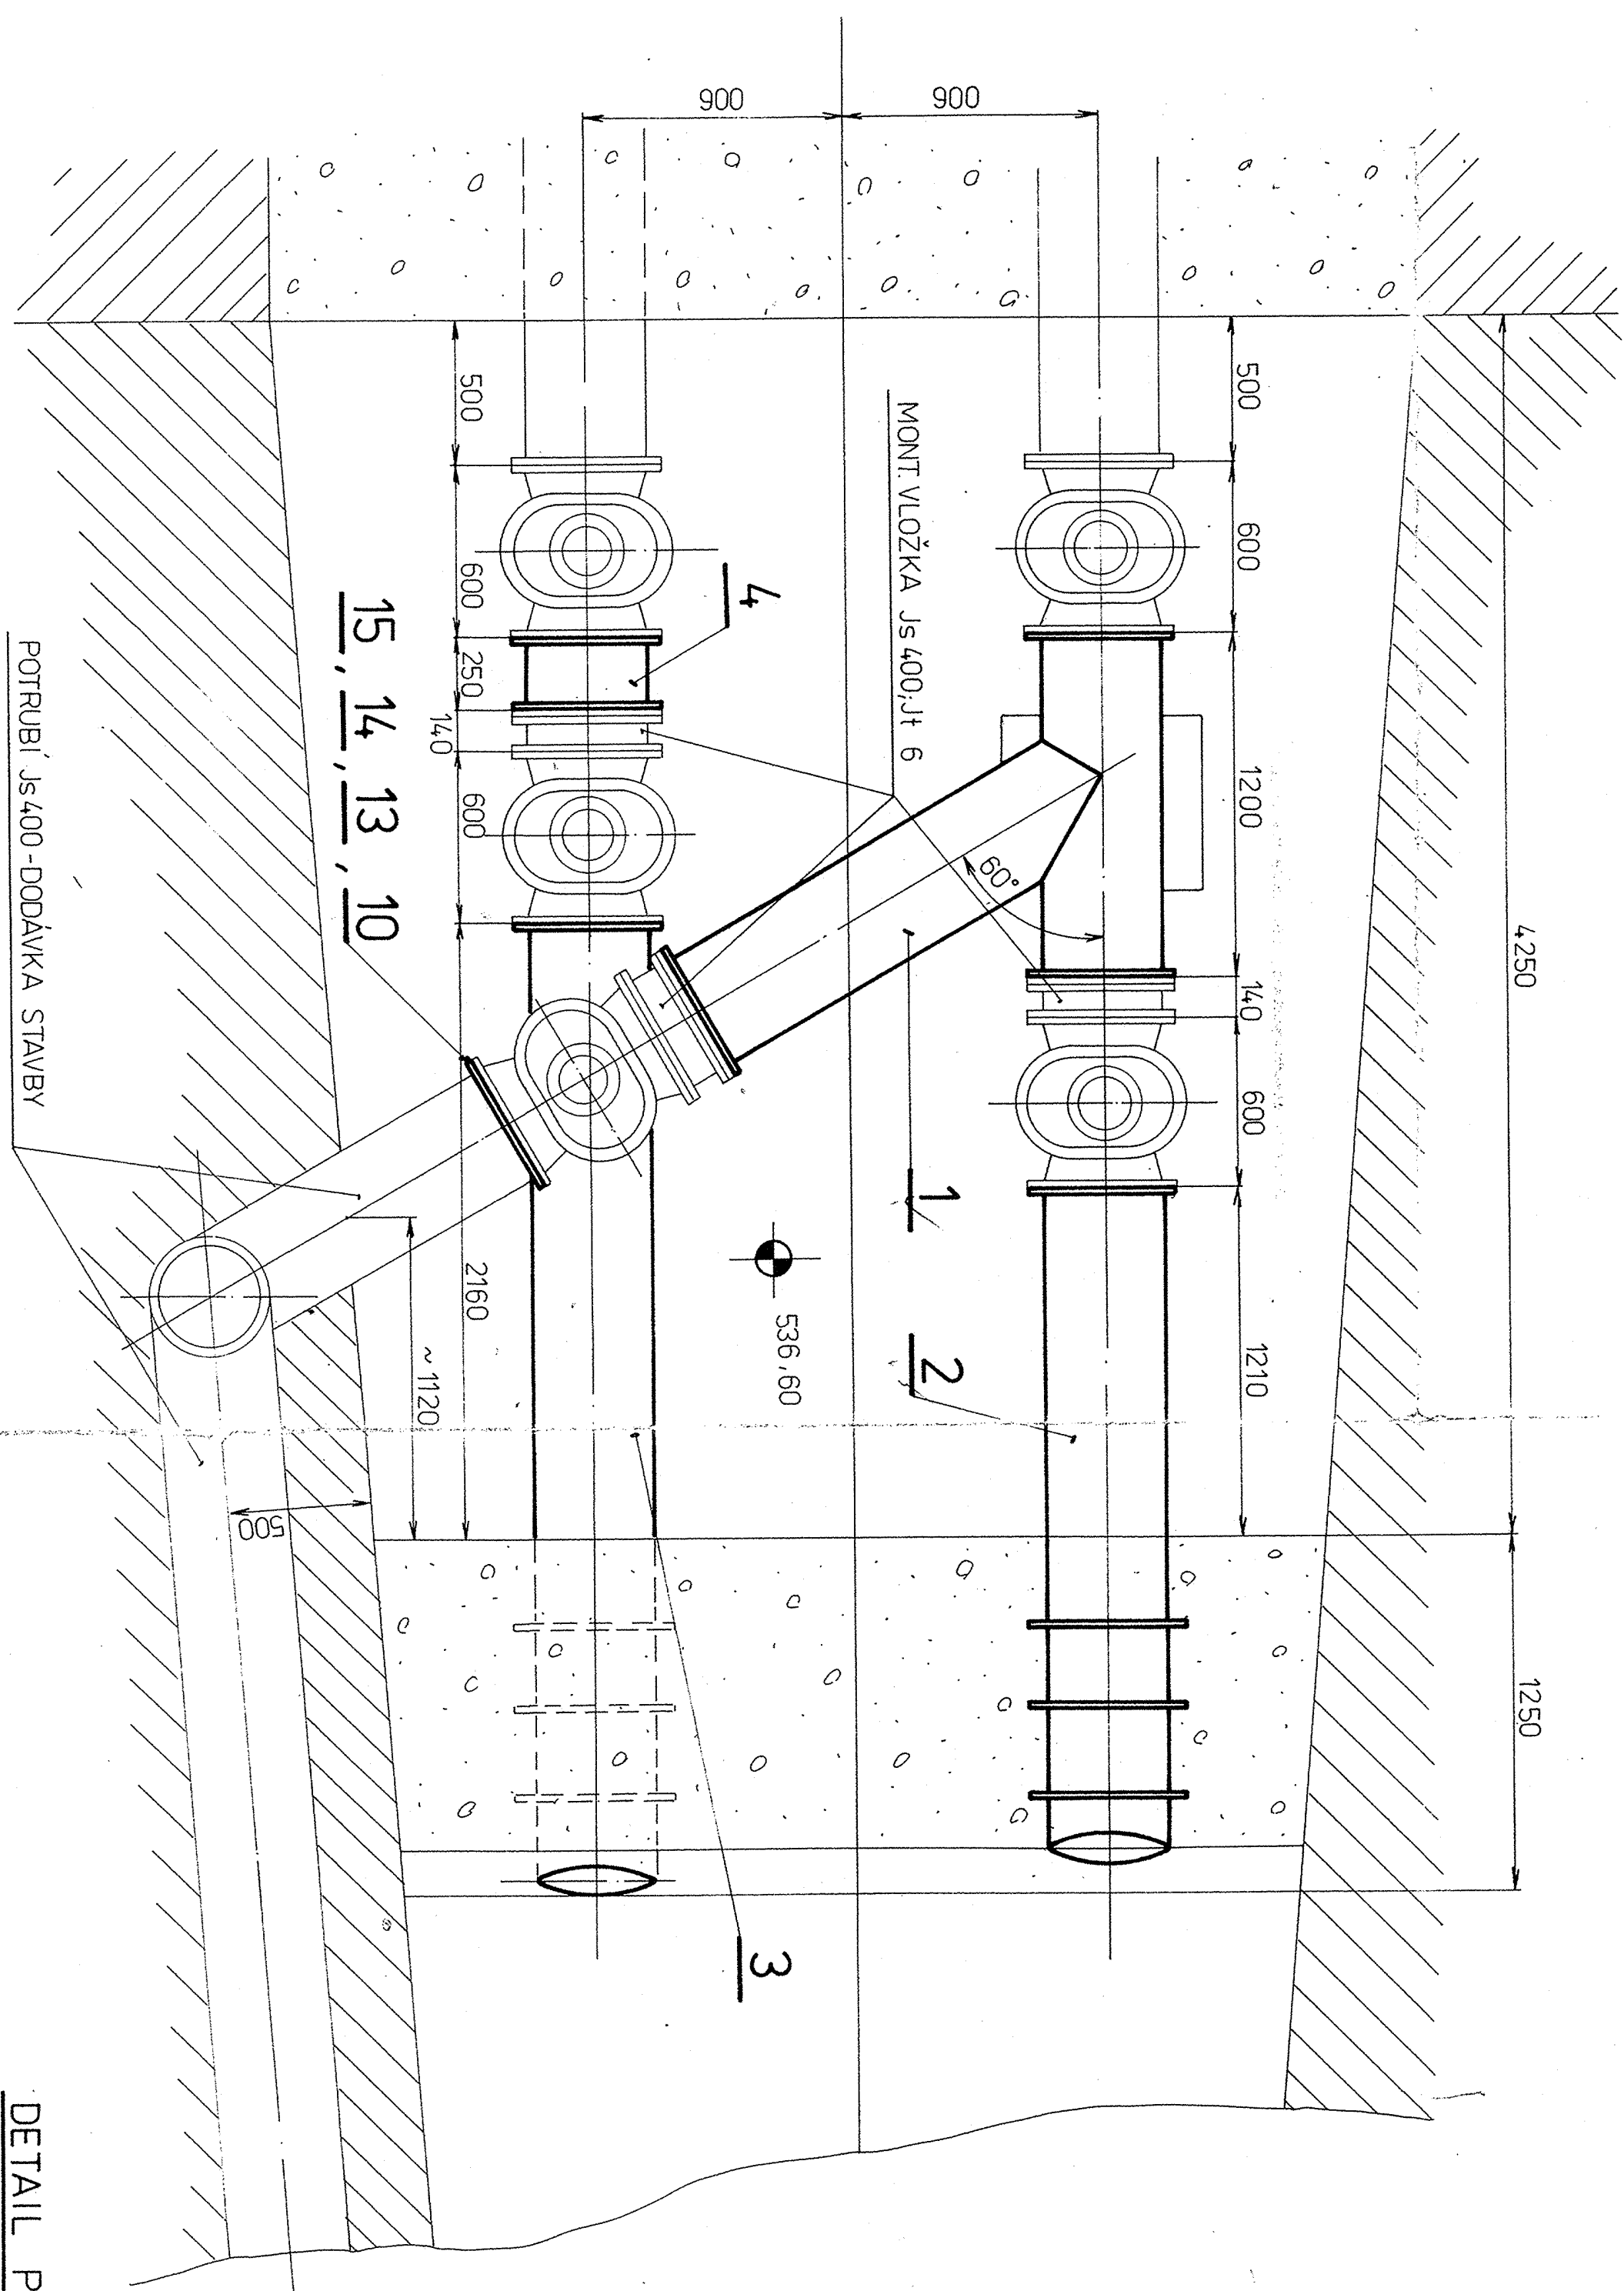


ŘEZ B-B
M 1:20

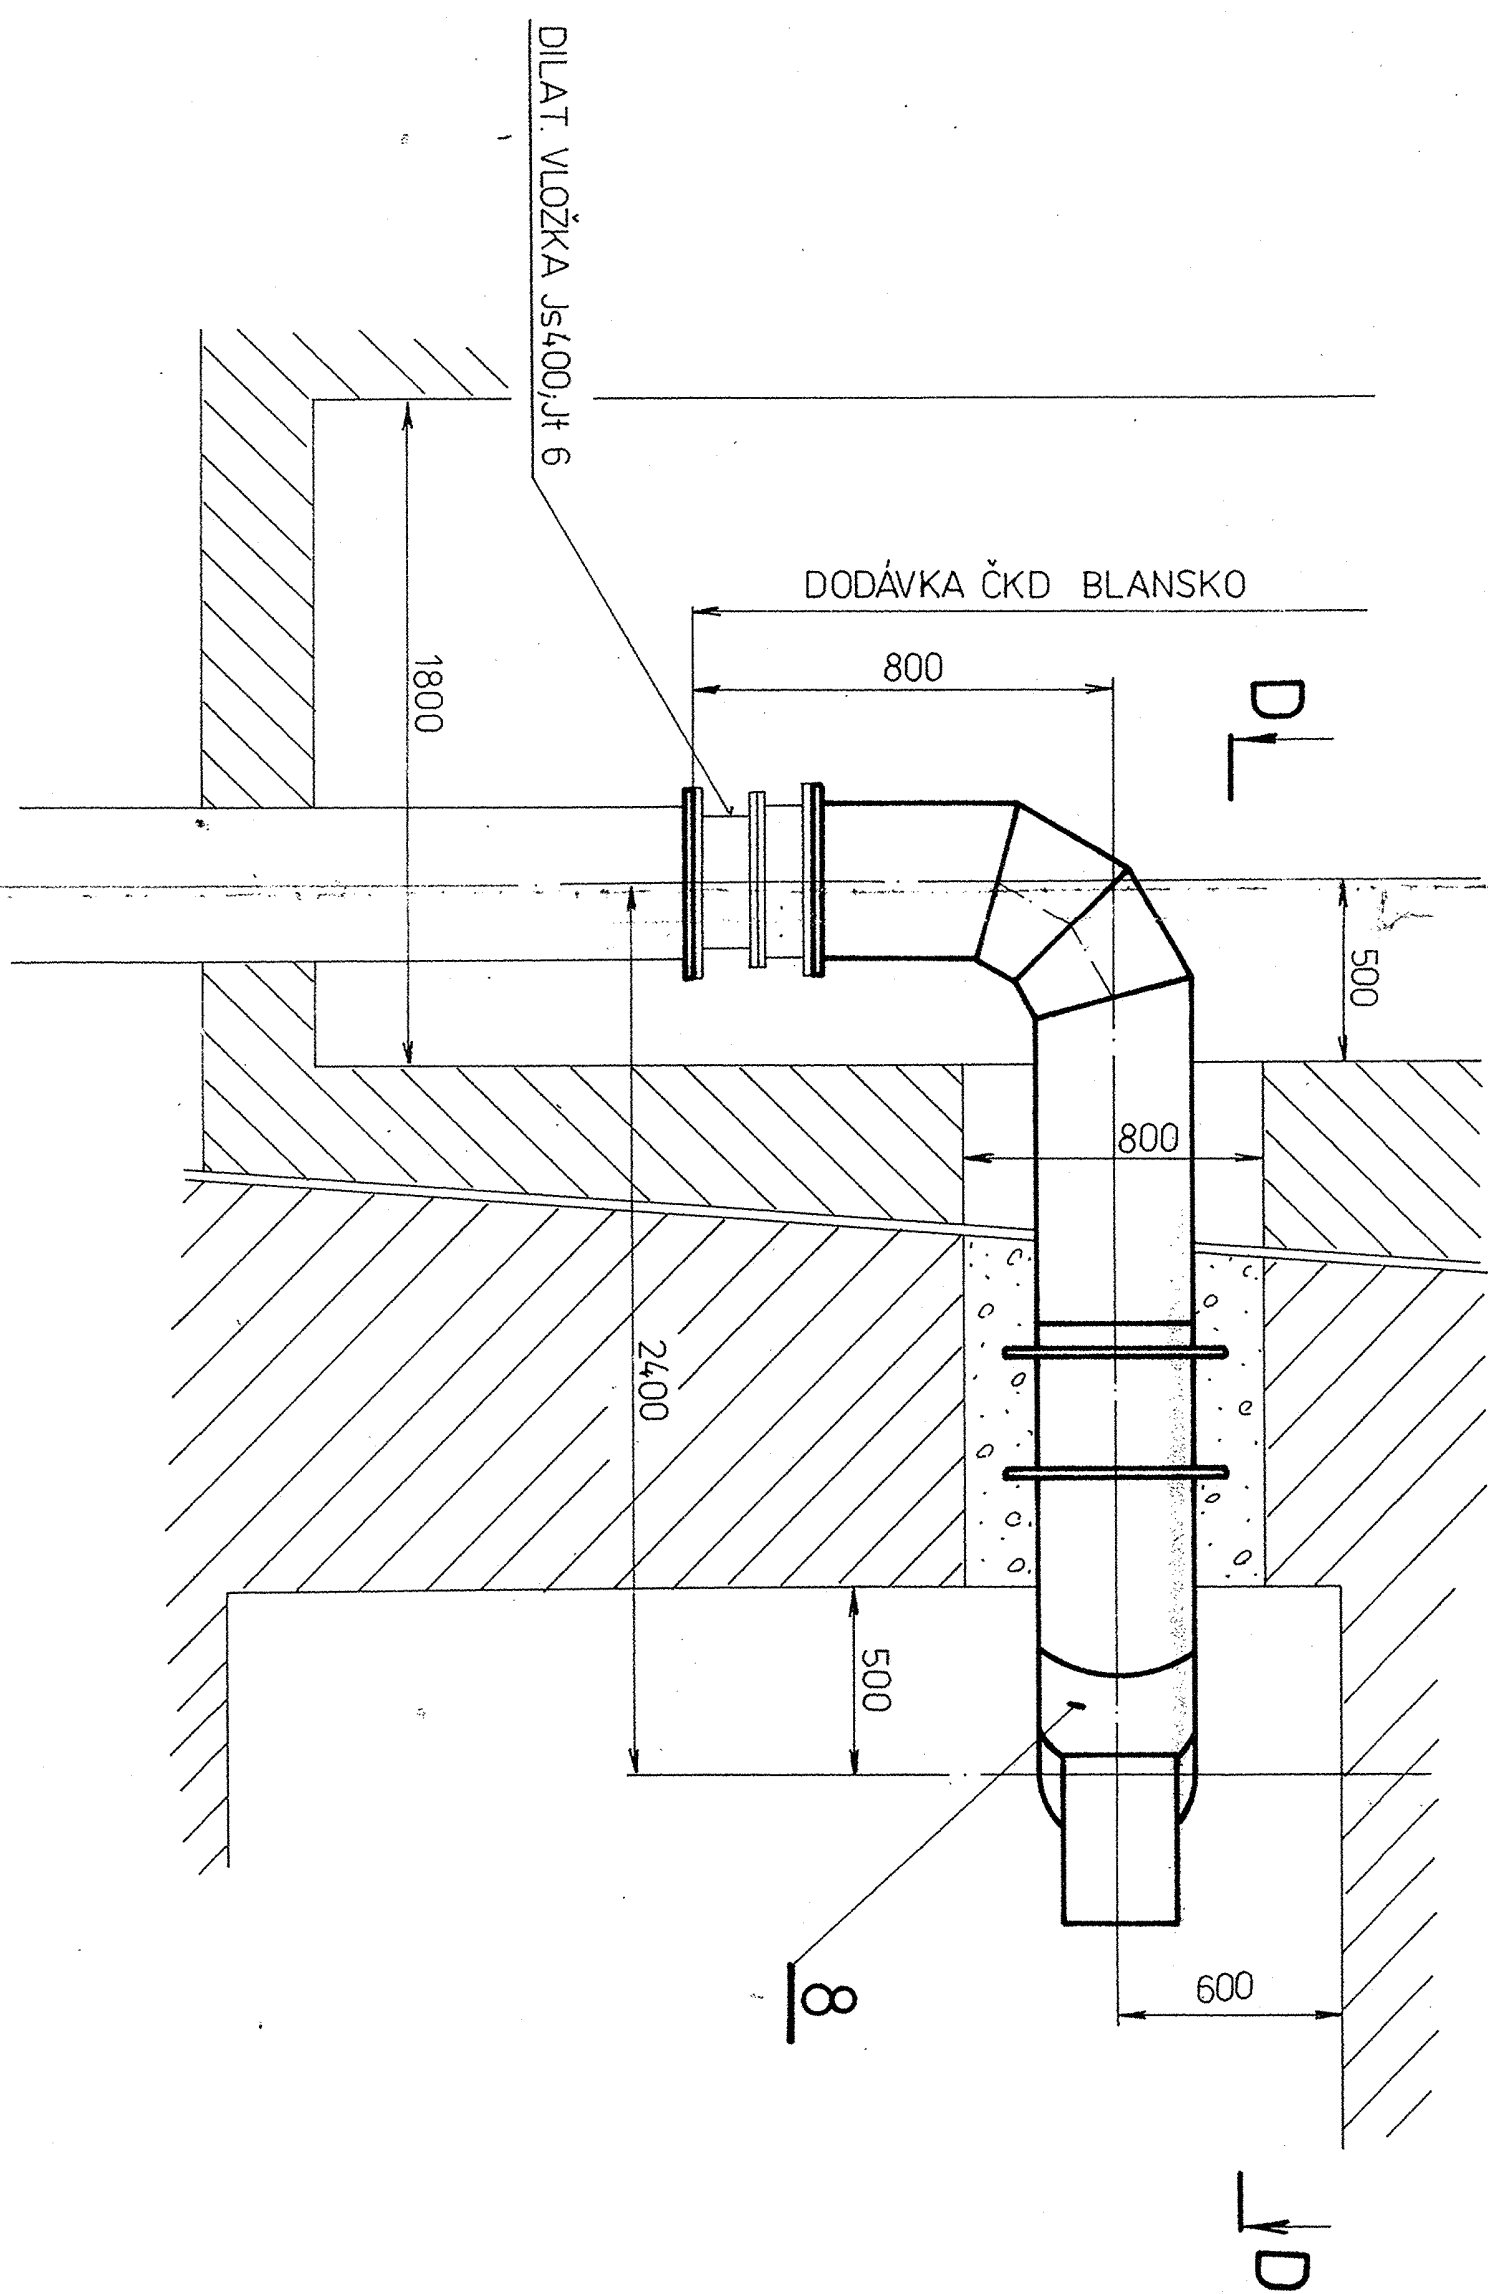


ŘEZ C-C
M 1:50


DETAIL PŘIVÁŘENÍ PŘIRUB
M 1:1

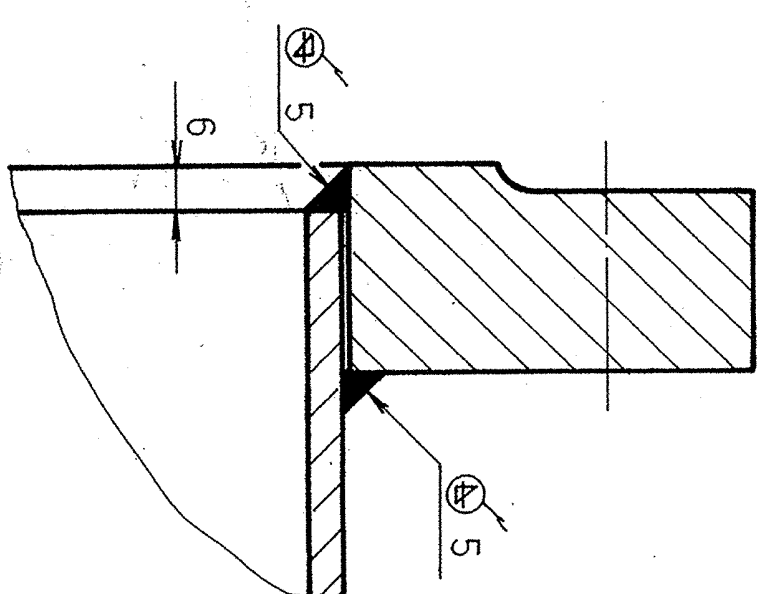

ŘEZ D-D
M 1:20

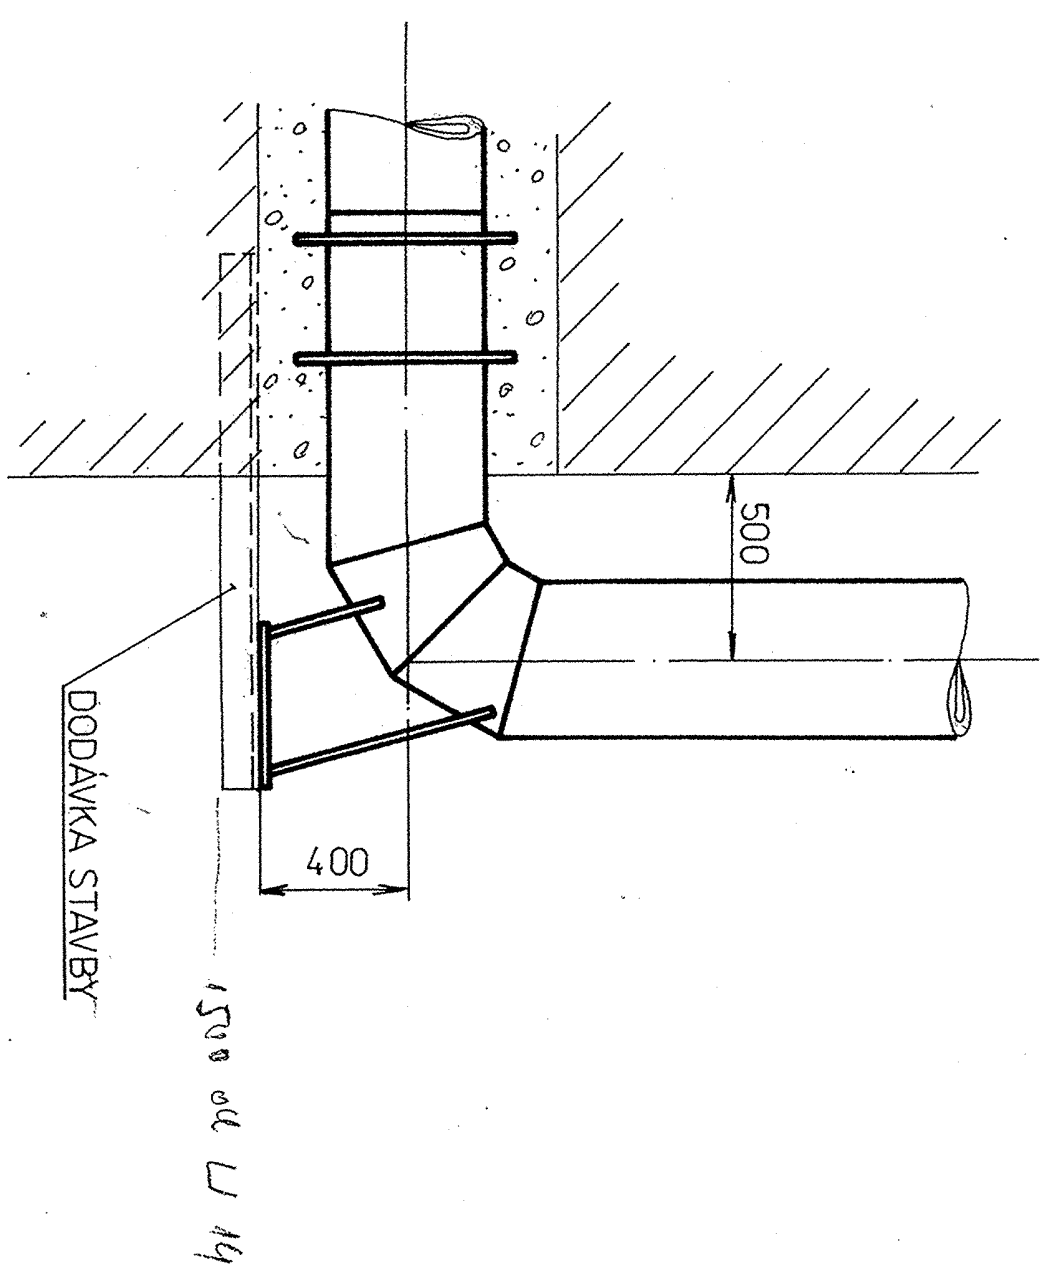

ŘEZ E-E
M 1:10

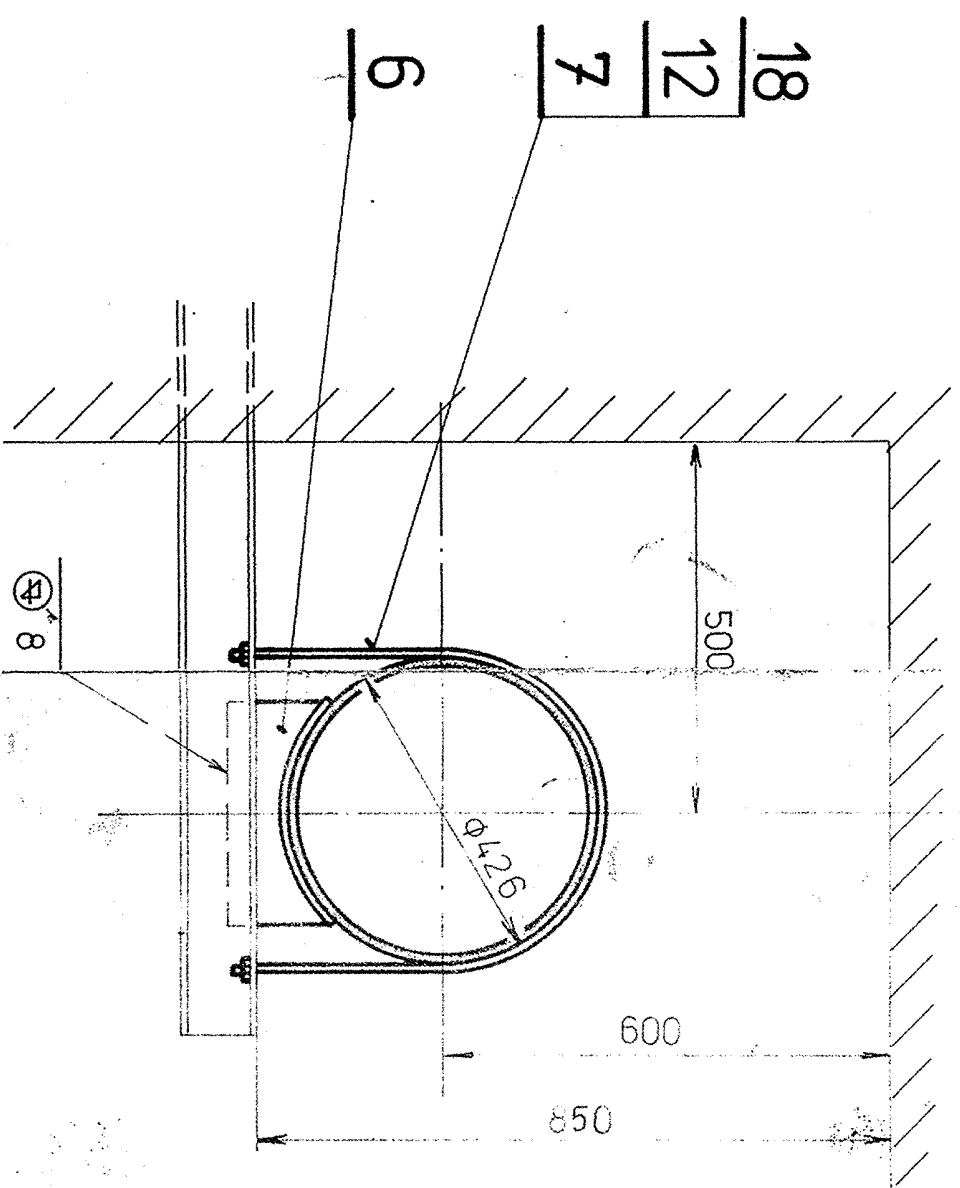

NÁTĚRY:
VNĚJŠÍ PLOCHY:
vnější plochy stěn a podlahy
2 x C2106
2 x C2102
1 x C2102 - na stěně
VNITŘNÍ PLOCHY:
vnitřní plochy stěn a podlahy
3 x A 1008
1 x A 1008 - na stěně

ZÁBĚT ČÁSTI PŘIVÁŘENÍ NA ARMATURU STAVBY
ZABĚTONOVANÉ ČÁSTI NENATÍRAT
TLAKOVÁ ZKOUŠKA SE PROVEDE NA STAVBĚ
TLAKEM 0,4 MPa
NEOZNAČ SVÁRY PROJEKT
POTRUBÍ BUDE DODÁNO V DELKÁCH 6000mm
SVÁŘENO Ac

DÍLŮ VÝF. MAJITEK ČKD
- buďte s. oužit v. h. adně
odborníci

VÝPUSTNÉ POTRUBÍ O UZV 8767 - 859
Js 400 / Ji 25