


PODÉLNÝ PROFIL - ČÁST 2  
M 1:150

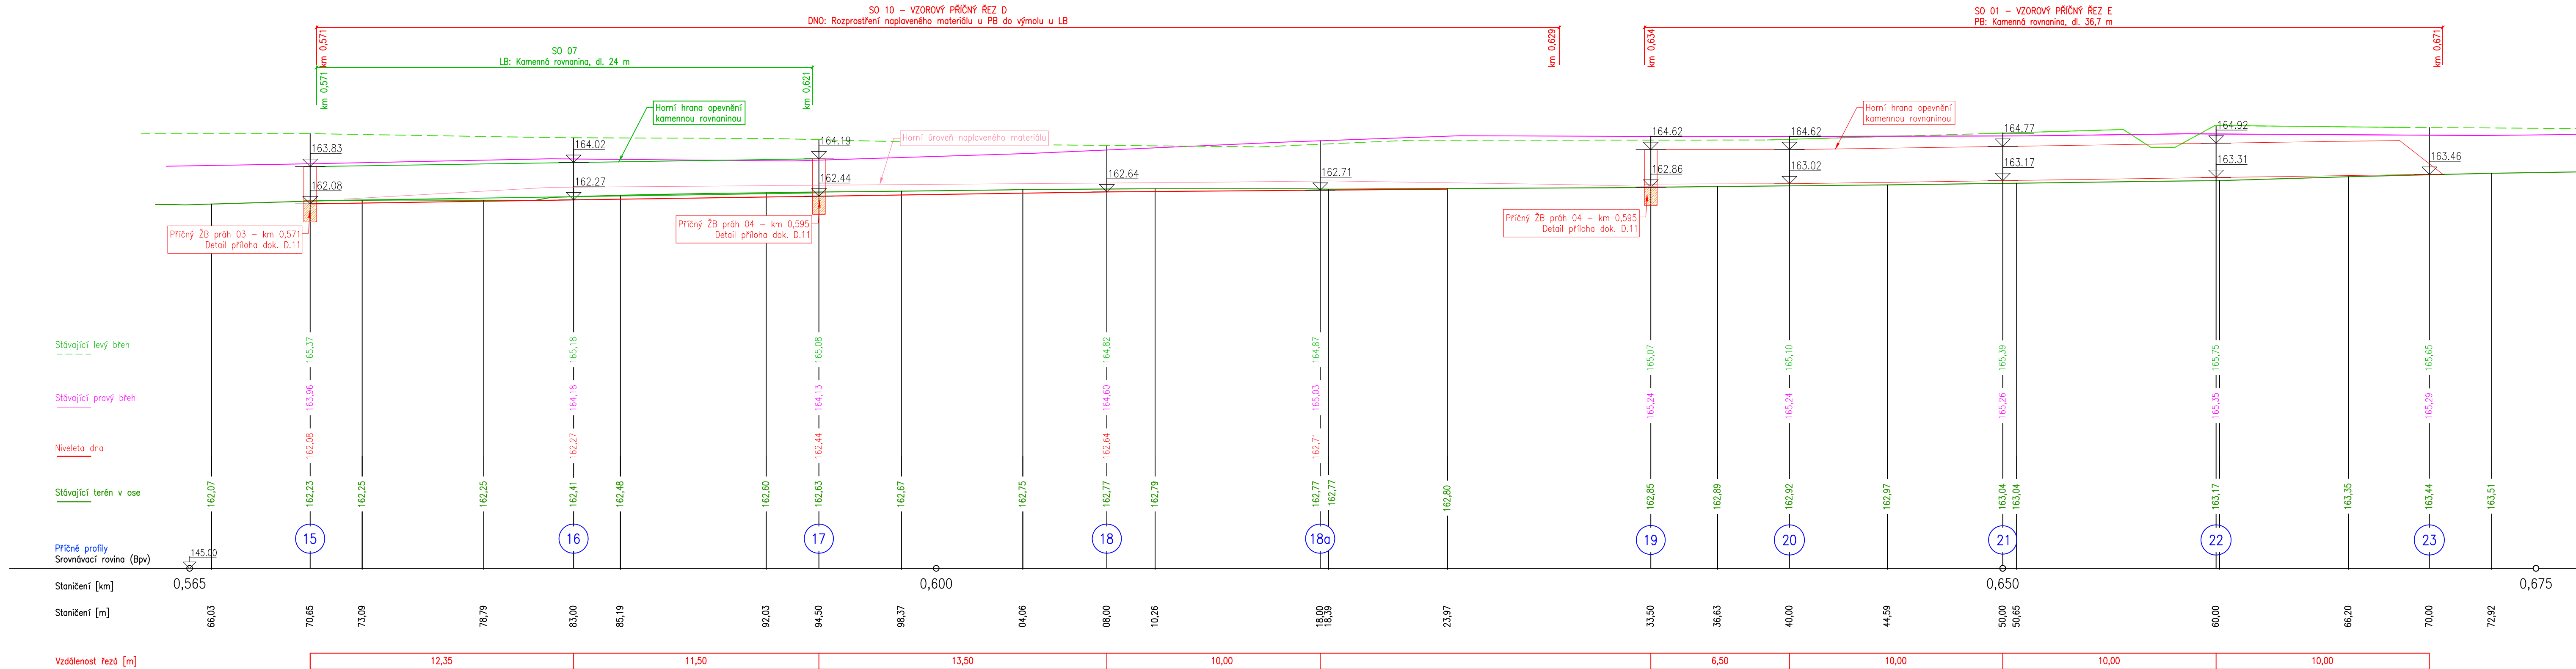

 <b>HG partner s.r.o.</b> Smetanova 200, 250 82 Úvaly <a href="http://www.hgpartner.cz">www.hgpartner.cz</a>		Telefon: 246 082 015 <a href="mailto:hgp@hgpartner.cz">hgp@hgpartner.cz</a>	Paré č.:
Investor: Povodí Ohře, státní podnik, Bezručova 4219, 430 03 Chomutov	Datum:		
Odpovědný projektant: Ing. Jaroslav Vrzák		Č. zakázky:	H23 - 029
Vypracoval: Ing. Štěpán Krátký		Změna:	-
Akce: OPŠ 07/0721 - Jílovský potok Děčín - Jílové - uvolnění průtočného profilu, ř. km 3,300-4,650 - 4.etapa	Stupeň:		DSP/DPS
Název části: DOKUMENTACE OBJEKTŮ	Část:		D
Příloha: PODÉLNÝ PROFIL - ČÁST 2	Měřítko: 1:150	Č. přílohy:	D.6.2