



# MAGISTRÁT MĚSTA LIBEREC

Odbor životního prostředí

nám. Dr. E. Beneše 1/1, 460 59 Liberec

**Povodí Labe, s.p.  
V. Nejedlého 951/18  
500 03 Hradec Králové**

Váš dopis značky / ze dne  
15.7.2022

Naše značka  
CJ MML 157061/22  
SZ CJ MML 157061/22  
Počet listů 3 Počet příloh 1

Vyřizuje / telefon  
Bc. Pivrnec/485 244 879

Liberec  
29.8.2022

**Věc: „Jílový potok, Chrastava, oprava koryta, ř.km 0,000 – 1,157, SO 01 oprava kamenných svahů a dna v ř.km 0,000-0,053; SO 02 oprava zakrytí koryta v ř.km 0,267-0,562; SO 03 oprava oboustranných zdí v ř.km 0,562-0,690; SO 04 oprava zakrytí koryta v ř.km 0,690-0,722; SO 05 oprava oboustranných zdí v ř.km 0,722-0,788, p.p.č. 856, 316/7, 1480/1, 309, 316/9, 310/1, 321/2, 330/3, 1329/1, 350, 352 v k.ú. Chrastava I“ – souhrnné vyjádření odboru životního prostředí**

Magistrát města Liberec, odbor životního prostředí obdržel dne 18.7.2022 Vaši žádost o souhrnné vyjádření k realizaci výše uvedené akce podanou v zastoupení Snowplan spol. s r.o., Mrštíkova 399/2a, Liberec. K žádosti byla předložena projektová dokumentace ke stavebnímu řízení.

Jako dotčený orgán (dle níže uvedených složek ochrany životního prostředí) na základě předložené dokumentace sdělujeme:

**1) Z HLEDISKA OCHRANY PŘÍRODY A KRAJINY (Ing. Koutecká)**

**Pro realizaci záměru je nezbytné závazné stanovisko podle § 4 odst. 2 zákona č. 114/1992 Sb., o ochraně přírody a krajiny, v platném znění, k zásahu do významného krajinného prvku. K žádosti o vydání závazného stanoviska je třeba předložit projektovou dokumentaci.**

**2) Z HLEDISKA OCHRANY ZEMĚDĚLSKÉHO PŮDNÍHO FONDU (Bc. Dytrichová Dedeciusová)**

**Souhlasíme s realizací záměru - v souladu s ust. § 9 odst. 2, písm. c) zákona č. 334/1992 Sb., o ochraně ZPF pro obnovu přirozených a přírodě blízkých koryt vodních toků není třeba souhlasu s odnětím zemědělské půdy ze ZPF.**

**Při realizaci stavby je třeba postupovat v souladu s ust. § 8 odst. 2 a 3, zákona č. 334/1992 Sb., o ochraně ZPF v účinném znění.**

**3) Z HLEDISKA ZÁJMŮ CHRÁNĚNÝCH VODNÍM ZÁKONEM (Ing. Bystřická)**

**Záměr je možné realizovat pouze na základě oznámení udržovacích prací Vodoprávnímu úřadu. Formulář, včetně seznamu nezbytných příloh, naleznete na webových stránkách města Liberec. Žádost musí být podána u zdejšího Vodoprávního úřadu.**

4) **Z HLEDISKA OCHRANY OVZDUŠÍ (Mgr. Ondráčková)**

**Souhlasíme.** Povolení ani realizace záměru nejsou podmíněny vydáním závazného stanoviska dle § 11 odst. 3 zákona č. 201/2012 Sb., o ochraně ovzduší.


5) **Z HLEDISKA NAKLÁDÁNÍ S ODPADY (Mgr. Ondráčková)**

**Souhlasíme.** Povolení ani realizace záměru nejsou podmíněny vydáním závazného stanoviska dle ustanovení § 146 odst. 3 písm. a) zákona č. 541/2020 Sb., o odpadech. Zároveň upozorňujeme, že s odpady, které budou v průběhu stavební činnosti vznikat, musí být nakládáno v souladu s tímto zákonem a souvisejícími právními předpisy. Dále upozorňujeme, že při provádění stavby nebo údržbě stavby je původce povinen dodržet postup pro nakládání se stavebními a demoličními odpady tak, aby byla zajištěna nejvyšší míra jejich opětovného použití a recyklace. Odpady musí být soustředovány odděleně dle druhu a kategorie odpadu. Původce stavebního a demoličního odpadu, které sám nezpracuje, má povinnost mít jejich předání v odpovídajícím množství zajištěno písemnou smlouvou před jejich vznikem.

**Dále upozorňujeme, že v projektové dokumentaci je uváděn již neplatný zákon o odpadech č. 185/2001 Sb.**

Nedílnou součástí vyjádření je i **situace** se zákresem stavby, opatřená razítkem odboru.

MAGISTRÁT MĚSTA  
LIBEREC  
ODBOR ŽIVOTNÍHO PROSTŘEDÍ 4  
460 59 LIBEREC 1

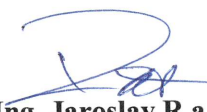  
**Ing. Jaroslav Rašín**  
vedoucí odboru životního prostředí

Příloha: PD

**Obdrží:**

Doporučeně na dodejku:

1. Snowplan spol. s r.o., Mrštíkova 399/2a, Liberec

Obyčejně:

2. MML, Stavební úřad








MAGISTRÁT MĚSTA  
LIBEREC  
ODBOR ŽIVOTNÍHO PROSTŘEDÍ 3





INVESTOR:		 Povodí Labe, státní podnik Víta Nejedlého 951/8 500 03 Hradec Králové	
PROJEKTANT:		 SNOWPLAN, spol. s r.o. Mrštíkova 399/2a, 460 07 Liberec III TEL.: +420 484 845 571 GSM: +420 734 780 430 info@snowplan.cz, www.snowplan.cz	
ZAKÁZKA č.:		HLAVNÍ INŽENÝR PROJEKTU:	VYPRACOVAL :
2017063-JILO		ING. PETR KOŘÍNEK	RENÁTA HEJTMANOVÁ HAVLOVÁ
		ZODPOVĚDNÝ PROJEKTANT:	KONTROLOVAL:
		ING. PETR KOŘÍNEK	ING. PETR KOŘÍNEK
AKCE:			
Jílový potok, Chrastava, oprava koryta, ř.km 0,000 - 1,157			
OBJEKT:		STUPEŇ:	ČÍSLO VÝMISKY:
SO 01 - Oprava kamenných svahů a dna v ř.km 0,000-0,053 SO 02 - Oprava zakrytí koryta v ř.km 0,267-0,562 SO 03 - Oprava oboustranných zdí v ř.km 0,562-0,690 SO 04 - Oprava zakrytí koryta v ř.km 0,690-0,722 SO 05 - Oprava oboustranných zdí v ř.km 0,722-0,788		DSP-JP	5
PRÍLOHA:		DATUM:	MĚŘÍTKO:
KATASTRÁLNÍ SITUACE		PROSINEC 2017	1:1000
		ČÍSLO PŘÍLOHY:	
		C.2	



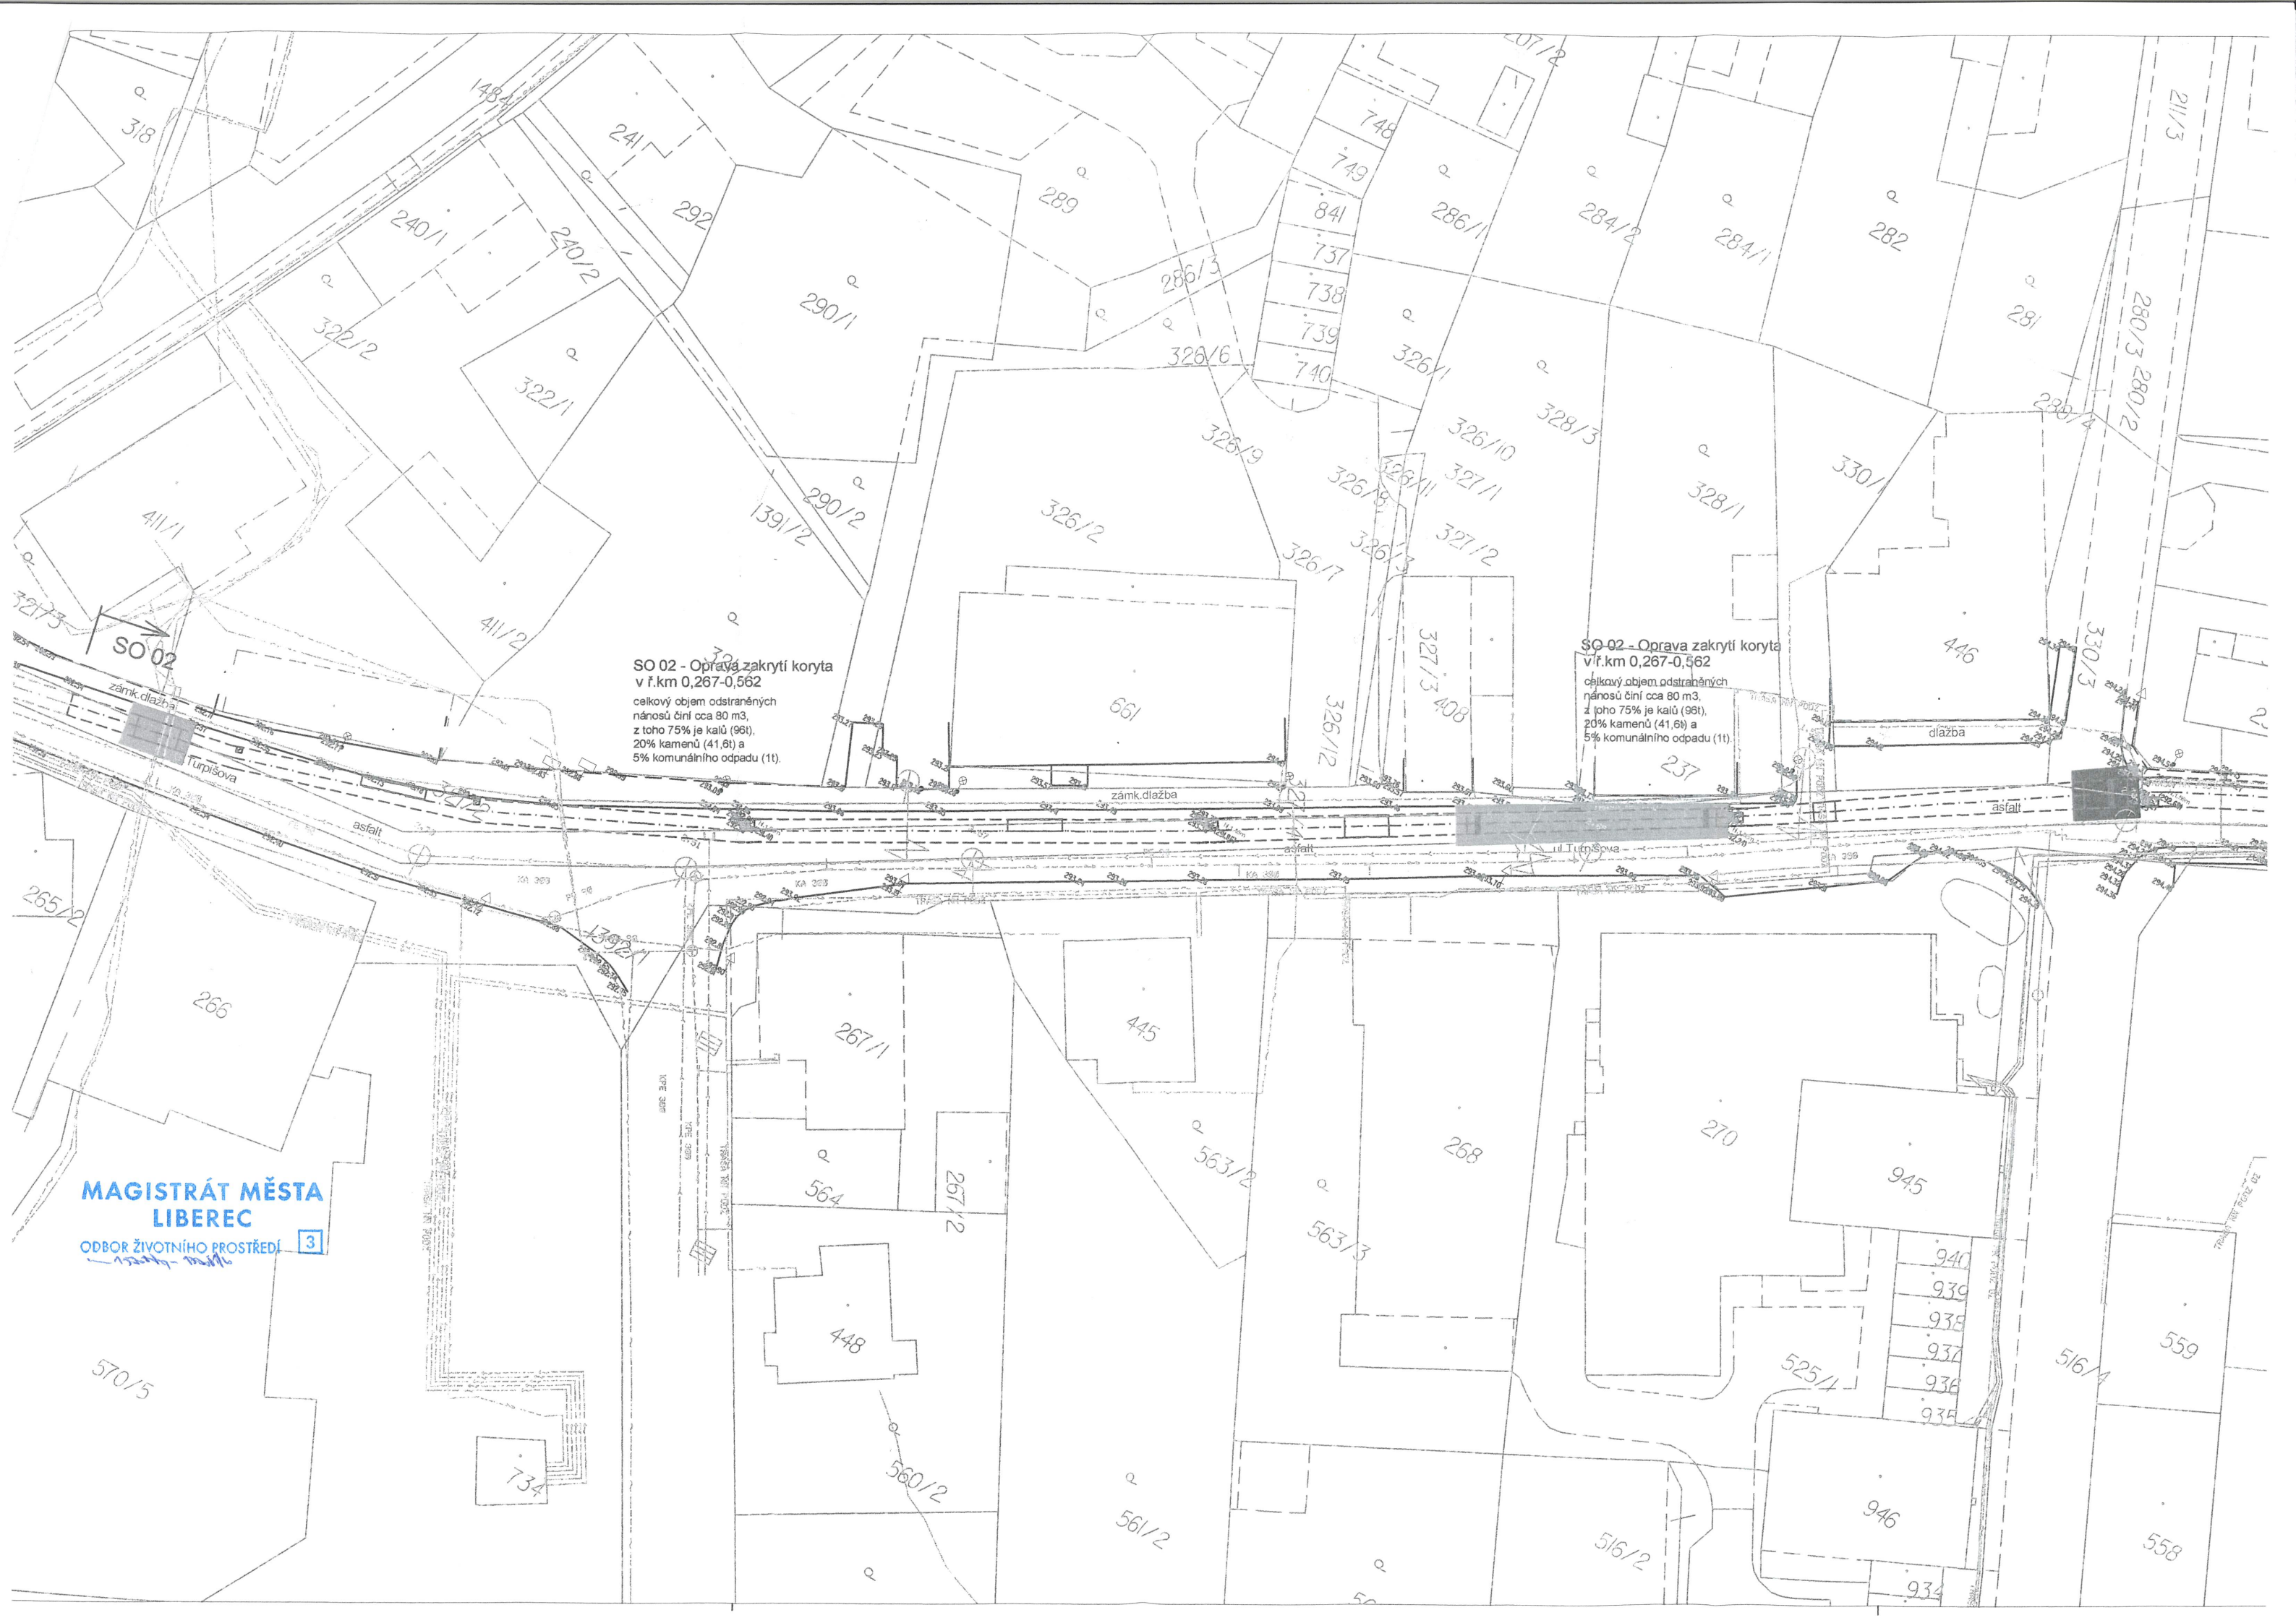

SO 02 - Oprava zakrytí koryta  
v ř.km 0,267-0,562  
celkový objem odstraněných  
nárosů činí cca 80 m<sup>3</sup>,  
z toho 75% je kalů (96t),  
20% kamenů (41,6t) a  
5% komunálního odpadu (1t).

SO 02 - Oprava zakrytí koryta  
v ř.km 0,267-0,562  
celkový objem odstraněných  
nárosů činí cca 80 m<sup>3</sup>,  
z toho 75% je kalů (96t),  
20% kamenů (41,6t) a  
5% komunálního odpadu (1t).

MAGISTRÁT MĚSTA  
LIBEREC  
ODBOR ŽIVOTNÍHO PROSTŘEDÍ 3

