


POZEMKOVÁ MAPA
M 1:1 000

Katastrální území: Vídeň, Olší nad Oslavou, Mostišťe u Velkého meziříčí
Stavba: VD Mostišťe, vtoková věž - sanace průsaků
Investor: Povodí Moravy, státní podnik

261/44

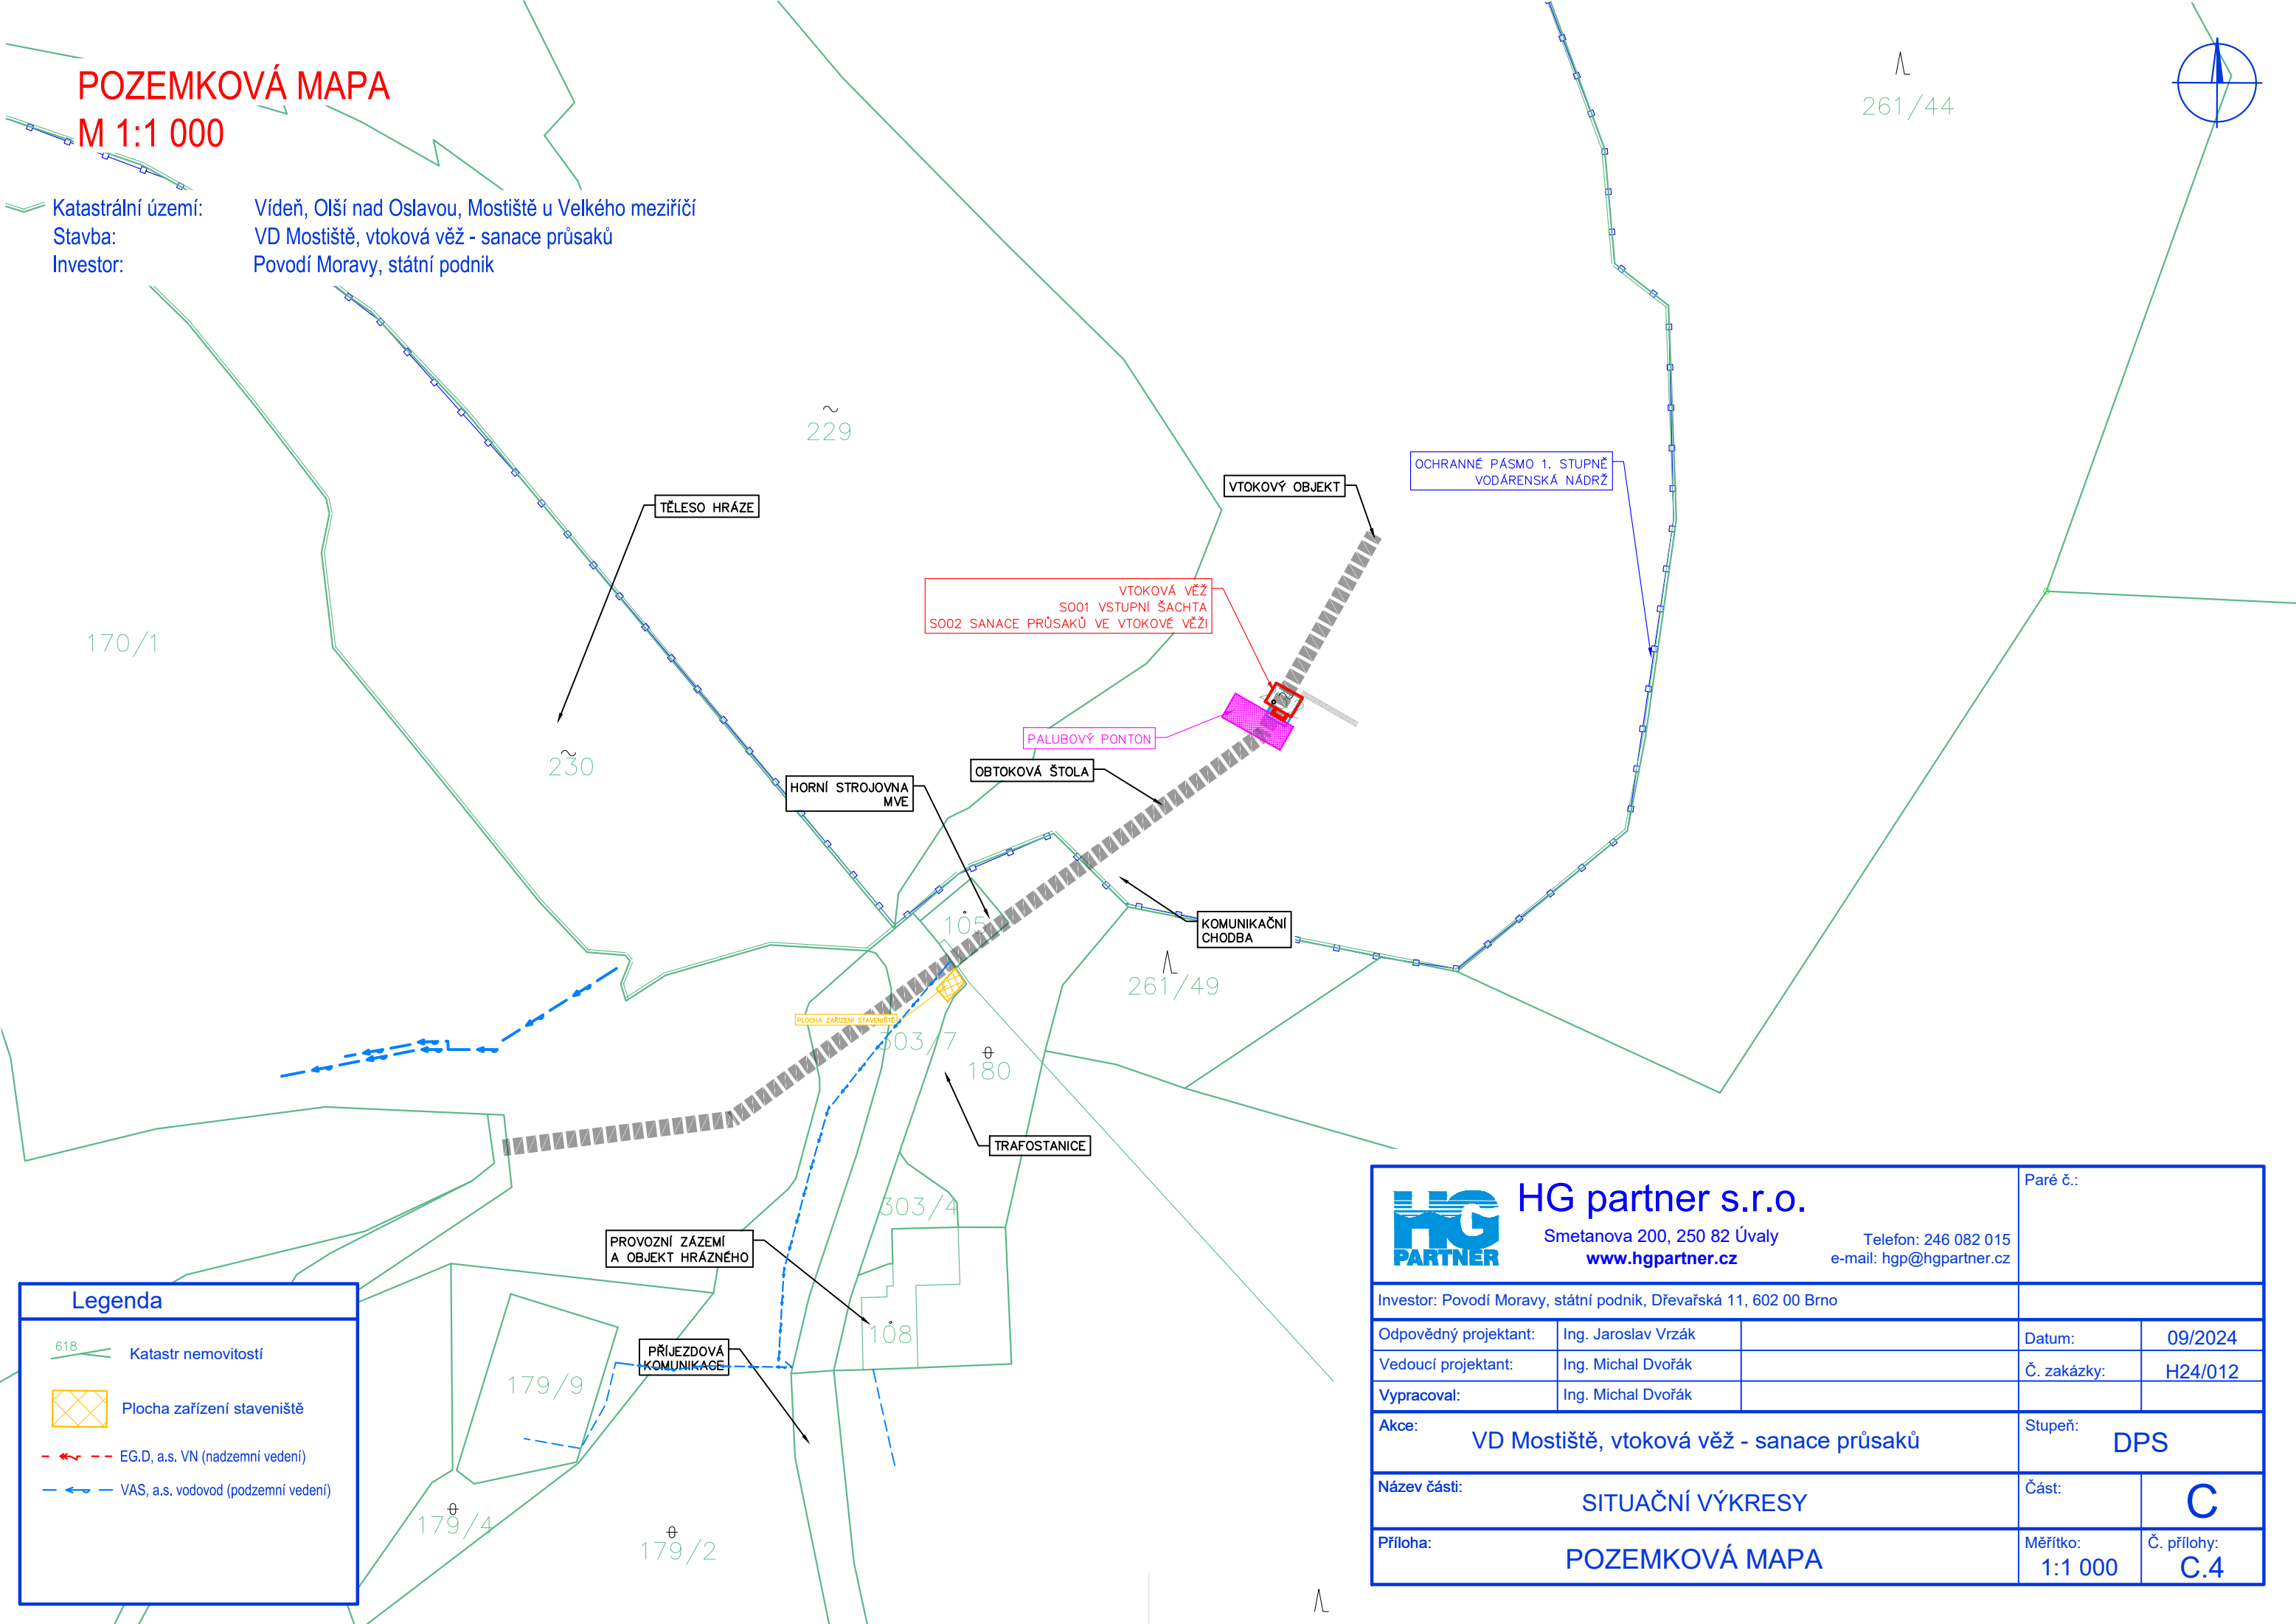

Legenda

618

Katastr nemovitostí

Plocha zařízení staveniště

EG.D, a.s. VN (nadzemní vedení)

VAS, a.s. vodovod (podzemní vedení)

<div><div><div><div>HG partner s.r.o.</div><div>Smetanova 200, 250 82 Úvaly</div><div>www.hgpartner.cz</div></div><div><div>Telefon: 246 082 015</div><div>e-mail: hgp@hgpartner.cz</div></div></div></div> <div>Paré č.:</div>				
Investor: Povodí Moravy, státní podnik, Dřevařská 11, 602 00 Brno				
Odpovědný projektant:	Ing. Jaroslav Vrzák		Datum:	09/2024
Vedoucí projektant:	Ing. Michal Dvořák		Č. zakázky:	H24/012
Vypracoval:	Ing. Michal Dvořák			
Akce:	VD Mostiště, vtoková věž - sanace průsaků		Stupeň:	DPS
Název části:	SITUAČNÍ VÝKRESY		Část:	C
Příloha:	POZEMKOVÁ MAPA		Měřítko:	Č. přílohy:
			1:1 000	C.4