



POHLED NA ČELNÍ DVEŘE

POHLED BEZ ČELNÍCH DVEŘÍ

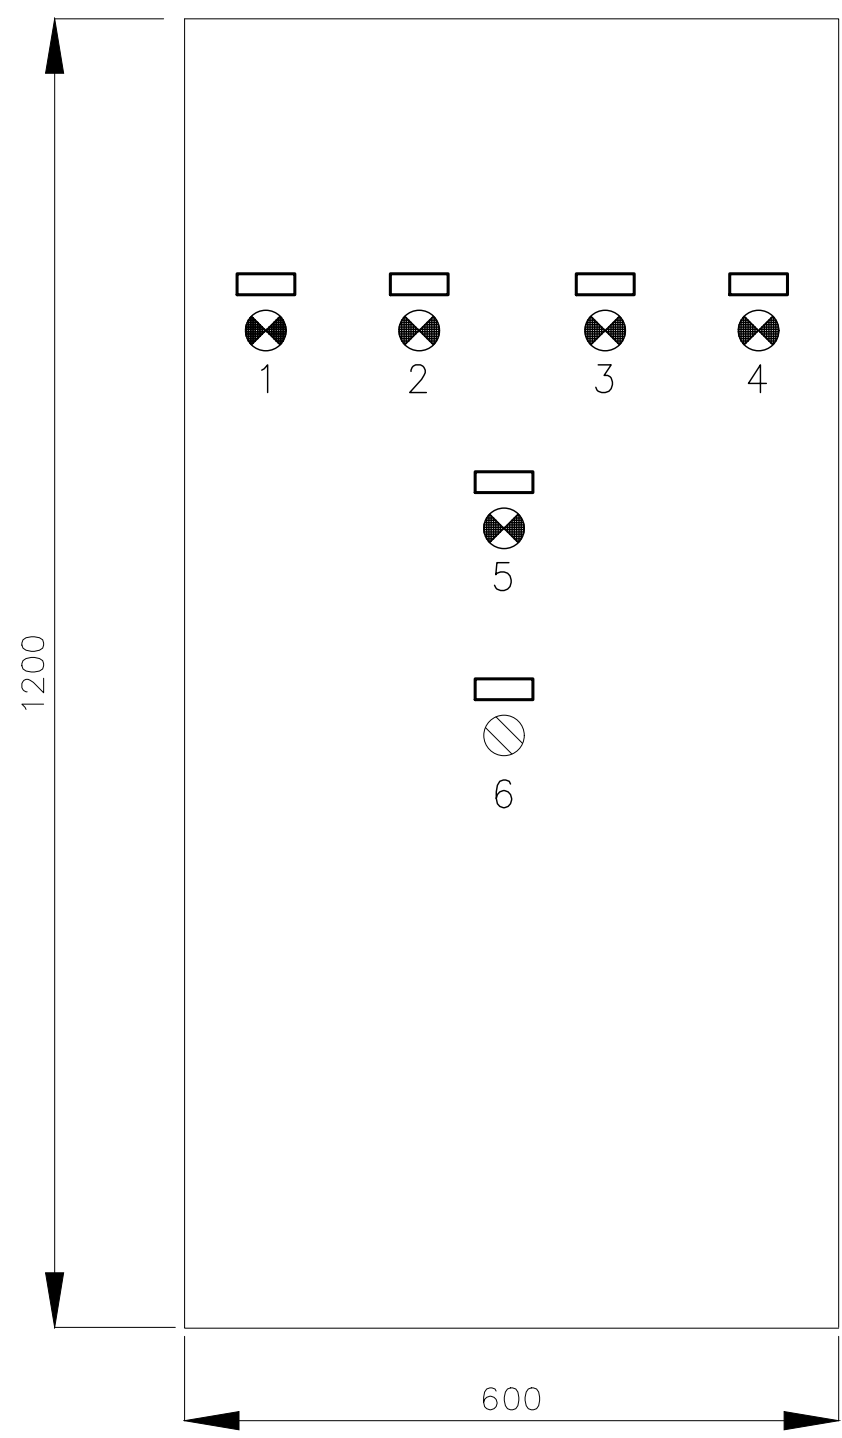

Rozváděčová skříň nerez
1200x600x300 mm

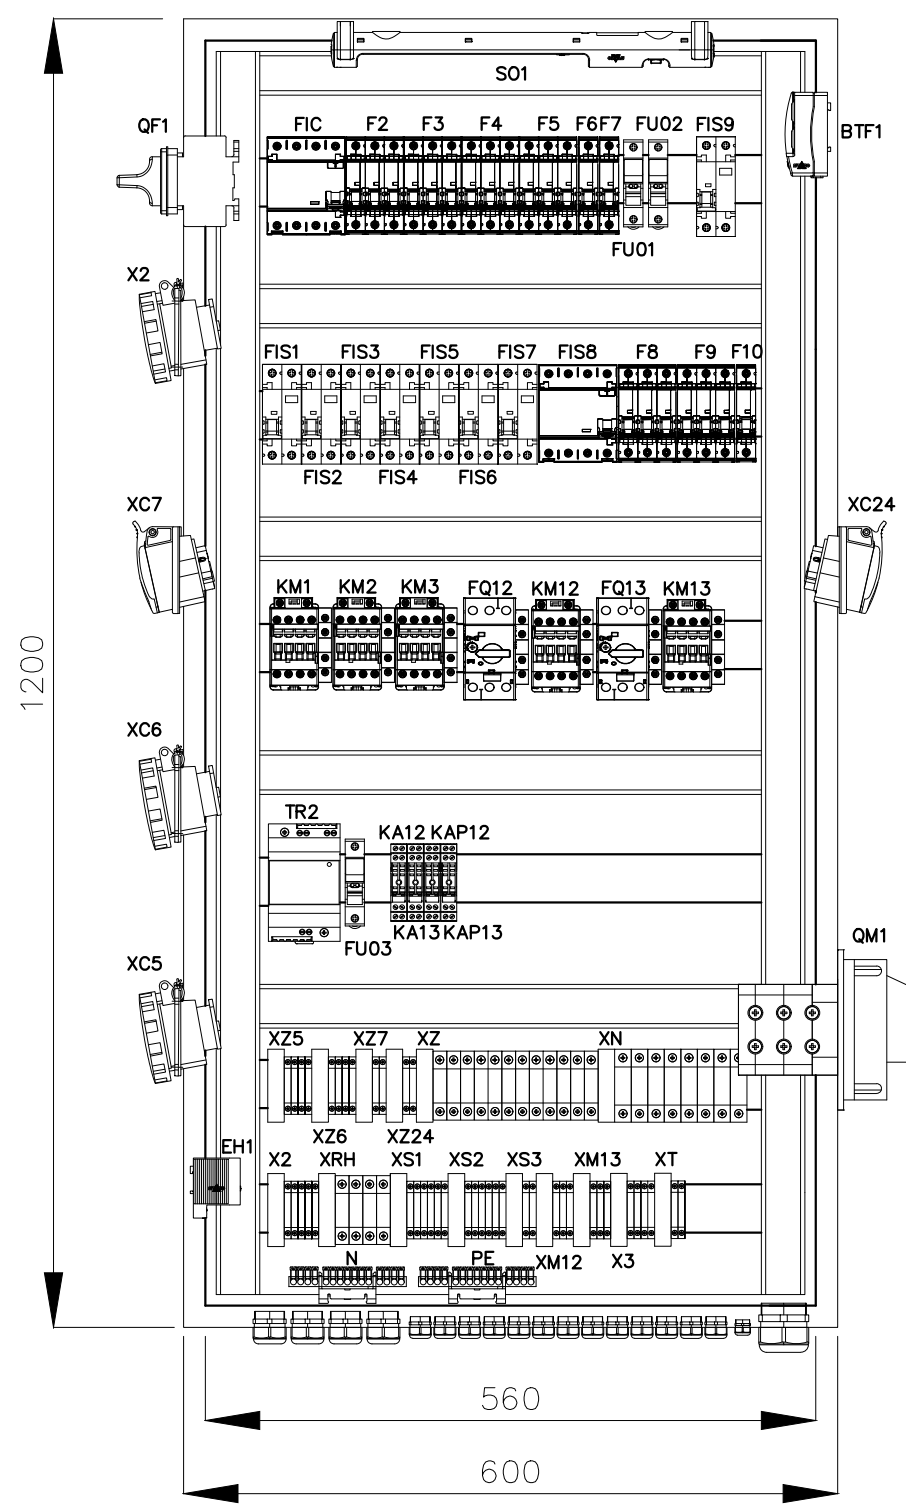

- 1 – 1.ČERPADLO ZAPNUTO
- 2 – 1.ČERPADLO PORUCHA
- 3 – 2.ČERPADLO ZAPNUTO
- 4 – 2.ČERPADLO PORUCHA
- 5 – SIGNALIZACE OSVĚTLENÍ
- 6 – VÝBĚR 1.ČERPADLO NEBO 2.ČERPADLO