



CHARAKTERISTICKÝ PŘÍČNÝ ŘEZ  
SO 07, SO 10.2, SO 01.3, SO 05

PF 222  
km 14.403 40

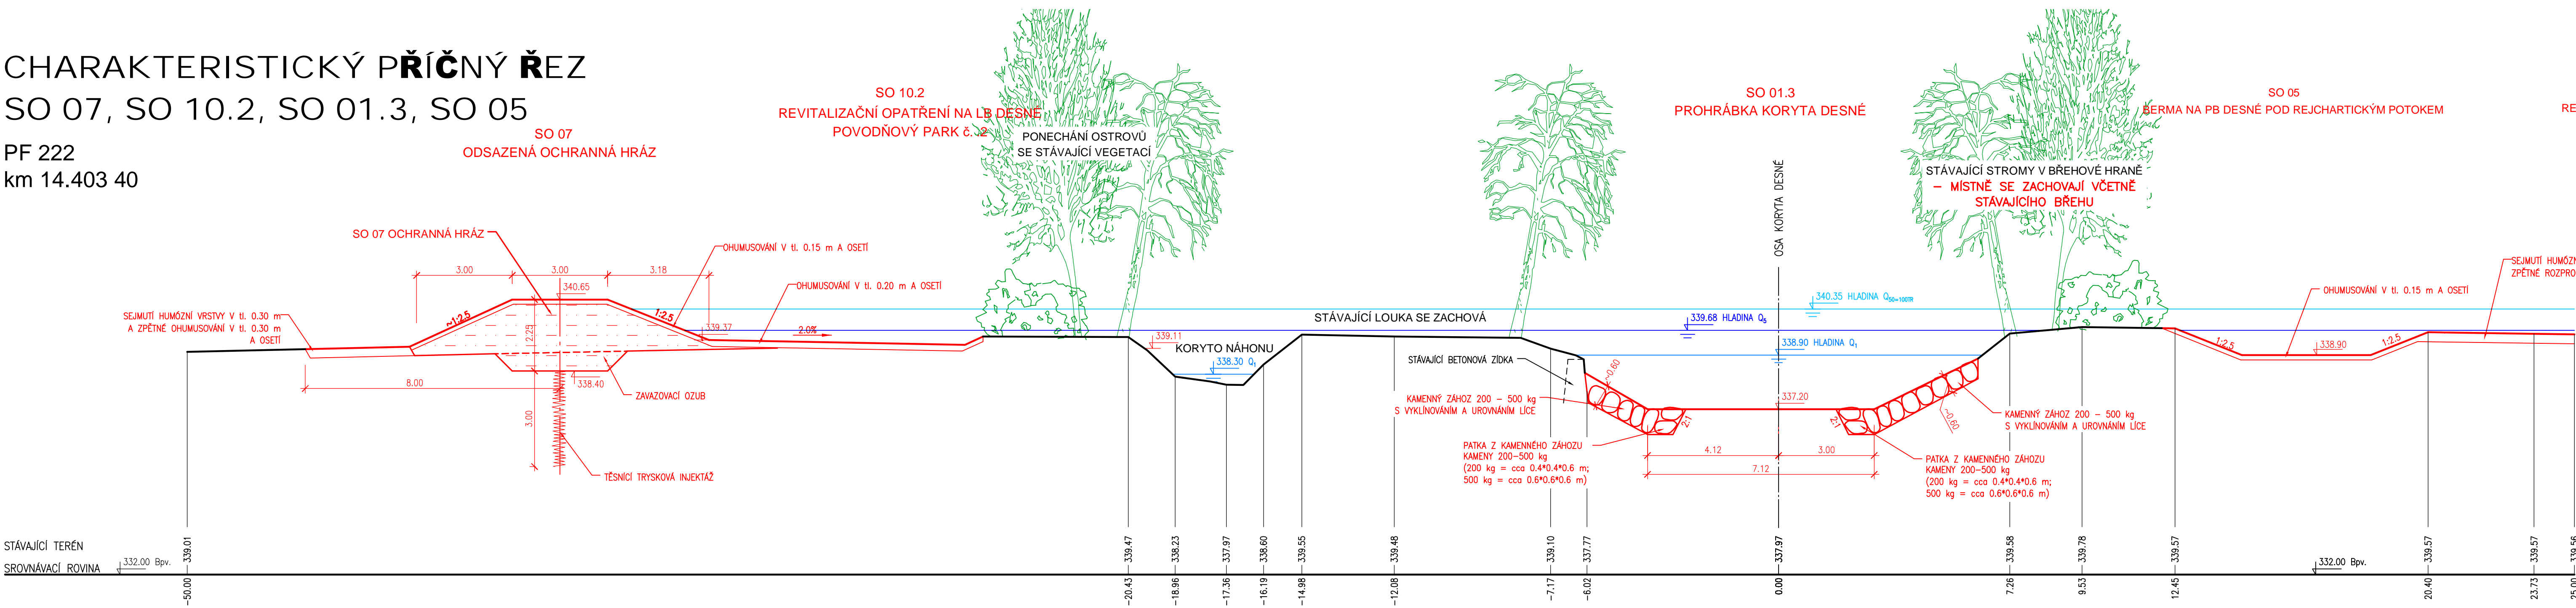


CHARAKTERISTICKÝ PŘÍČNÝ ŘEZ  
SO 04

PF 221  
km 14.336 00

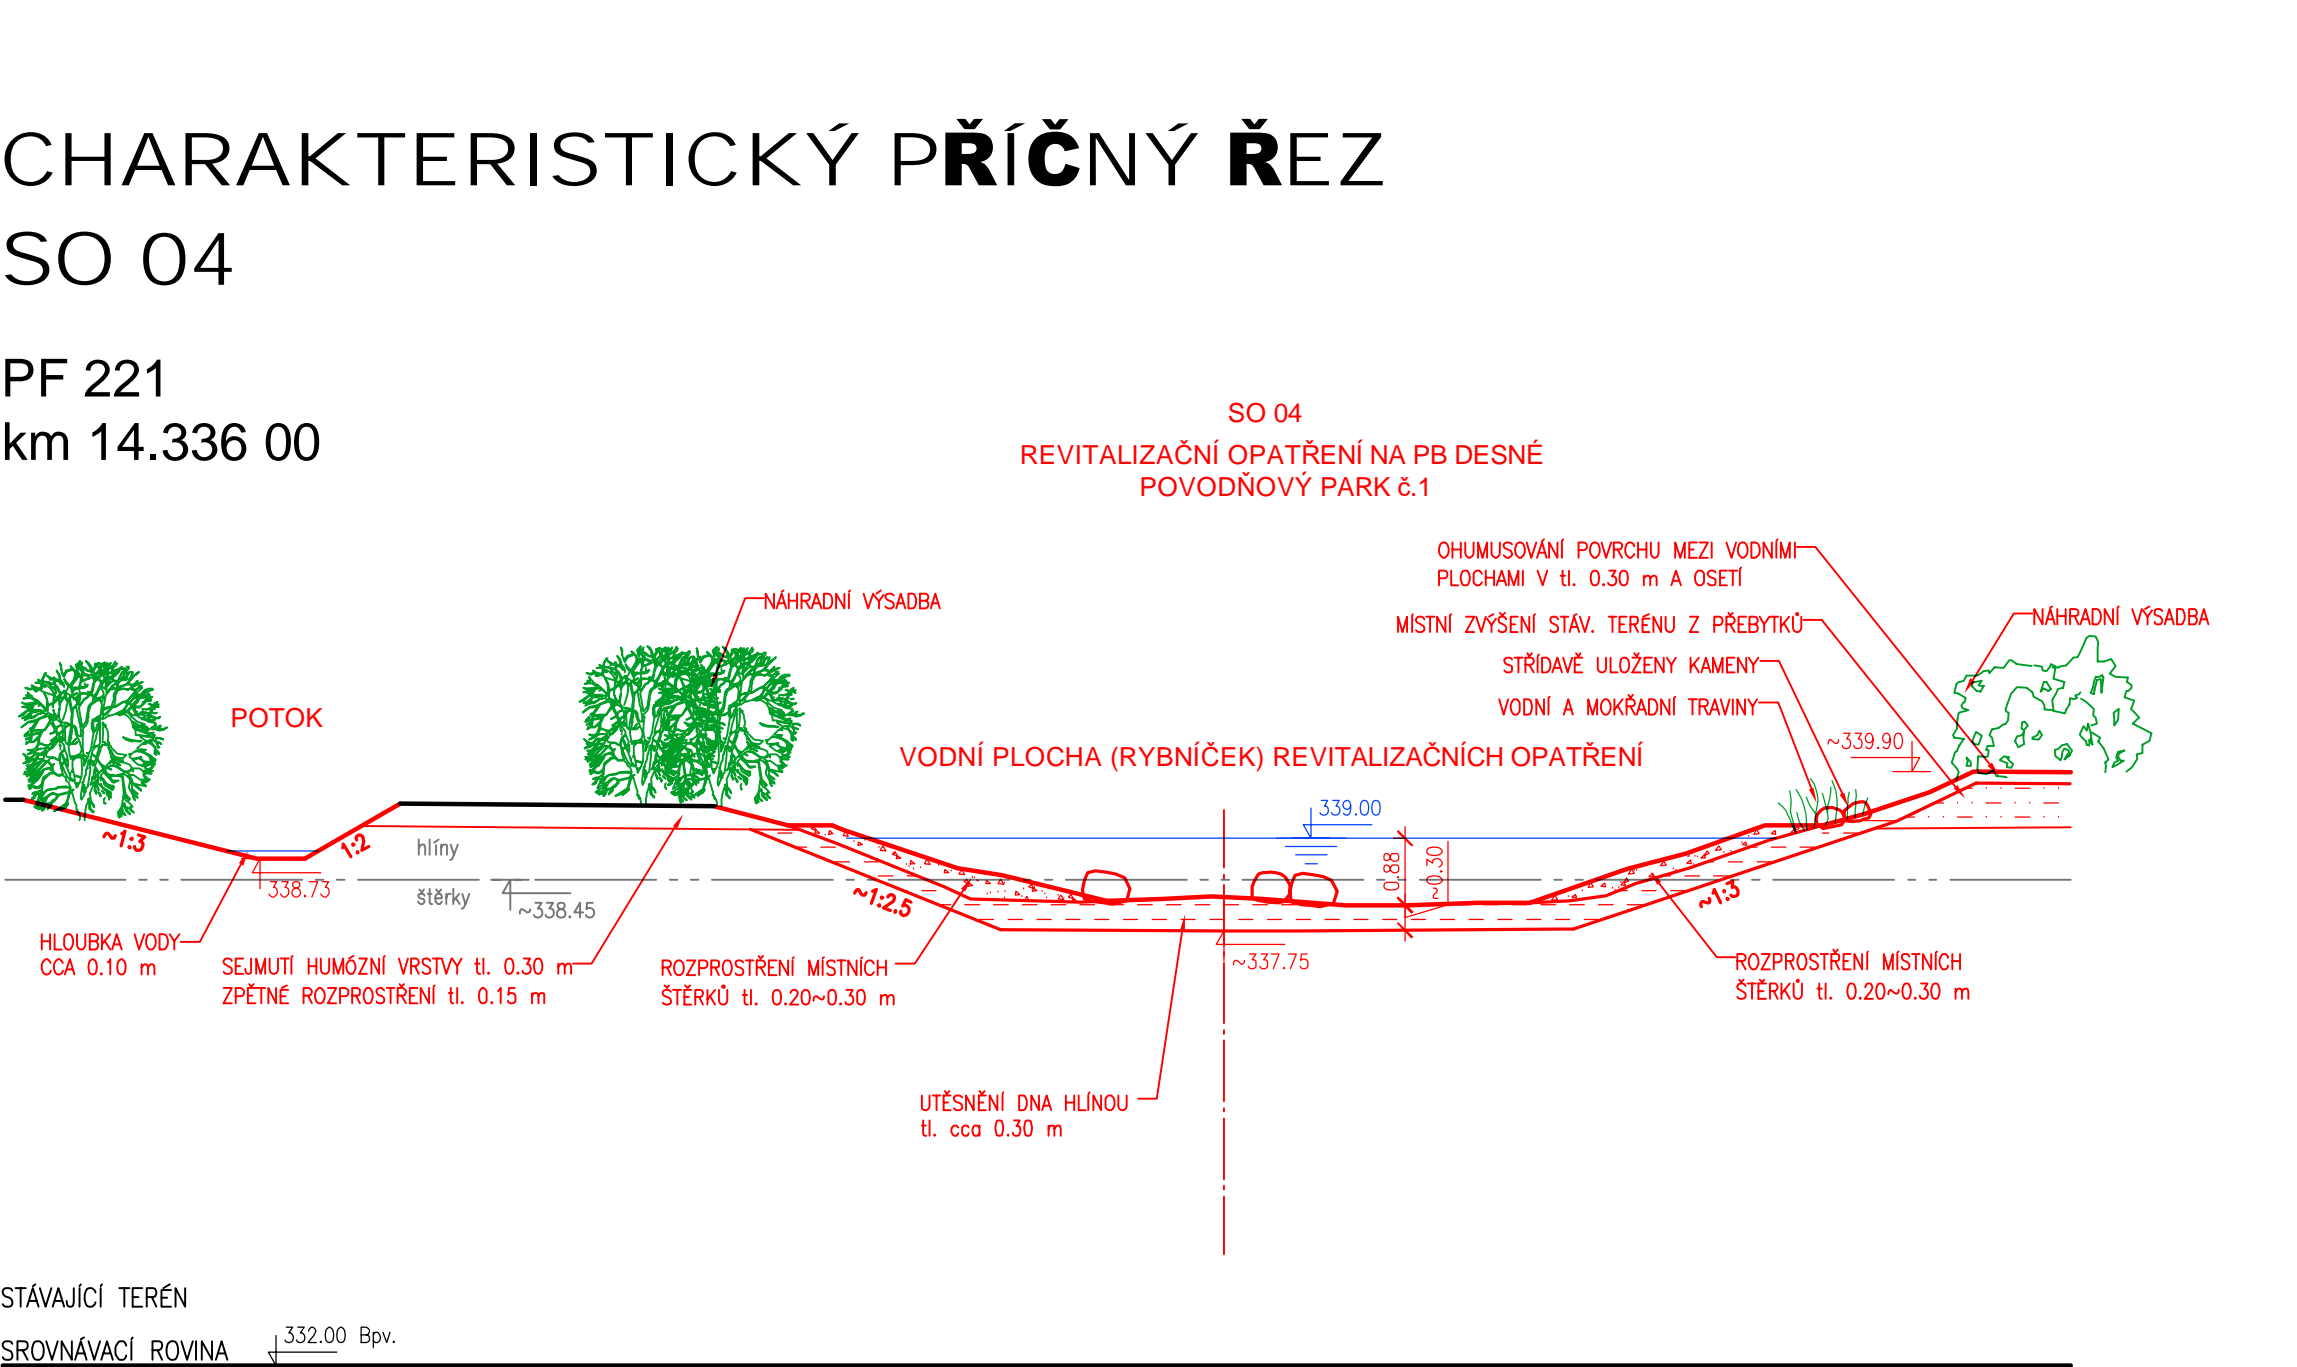

CHARAKTERISTICKÝ PŘÍČNÝ ŘEZ  
SO 07, SO 10.2, SO 01.3, SO 05

PF 221  
km 14.336 00

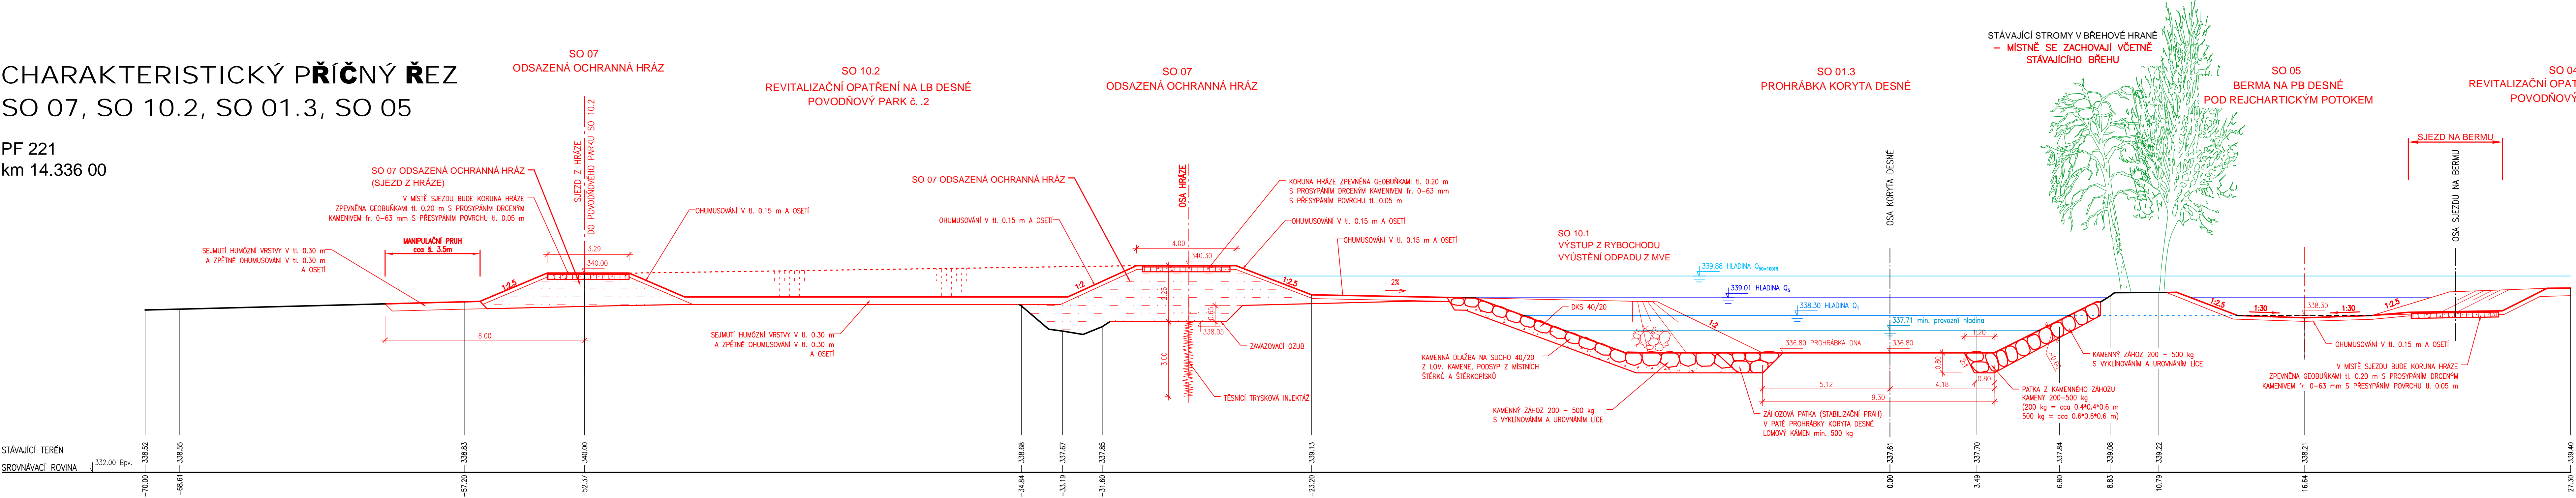

- LEGENDA:
- REALIZOVANÝ STAV dle DSP
  - NÁVRHOVÝ STAV dle DSP - NEREALIZOVÁNO
  - SKUTEČNÉ PŘEVODNÍ

VÝŠKOVÝ SYSTÉM: Bp. KÓTOVÁNO V (m)

**AQUATIS**

AGATIS s.r.o.  
Bátovská 834/56, 602 00 Brno  
Tel: +420 541 564 111  
Fax: +420 541 211 205  
E-mail: info@aquatis.cz  
http://www.aquatis.cz

Zodpovědný projektant: ING. TOMÁŠ ROTH  
Výpočet: ING. HANA KABELKOVÁ  
Datum: říjen 2021

Projekt: PRÍRODE BLÍZKÁ PROTIPOVODŇOVÁ OPATŘENÍ NA ŘECE DESNÉ V ÚSEKU Ř. KM 14,231 – 16,840  
D. DOKUMENTACE OBJEKTŮ  
Příloha: CHARAKTERISTICKÉ PŘÍČNÉ ŘEZY č. 2  
Měřítko: 1:100  
Číslo přílohy: D.2.2

Objednatel: OHL ŽS, s.r.o.