


OMEZOVACÍ OBJEKT SO 19 NA OBTOKU SO 18.1
PŘÍČNÝ ŘEZ 1-1'
M 1:50

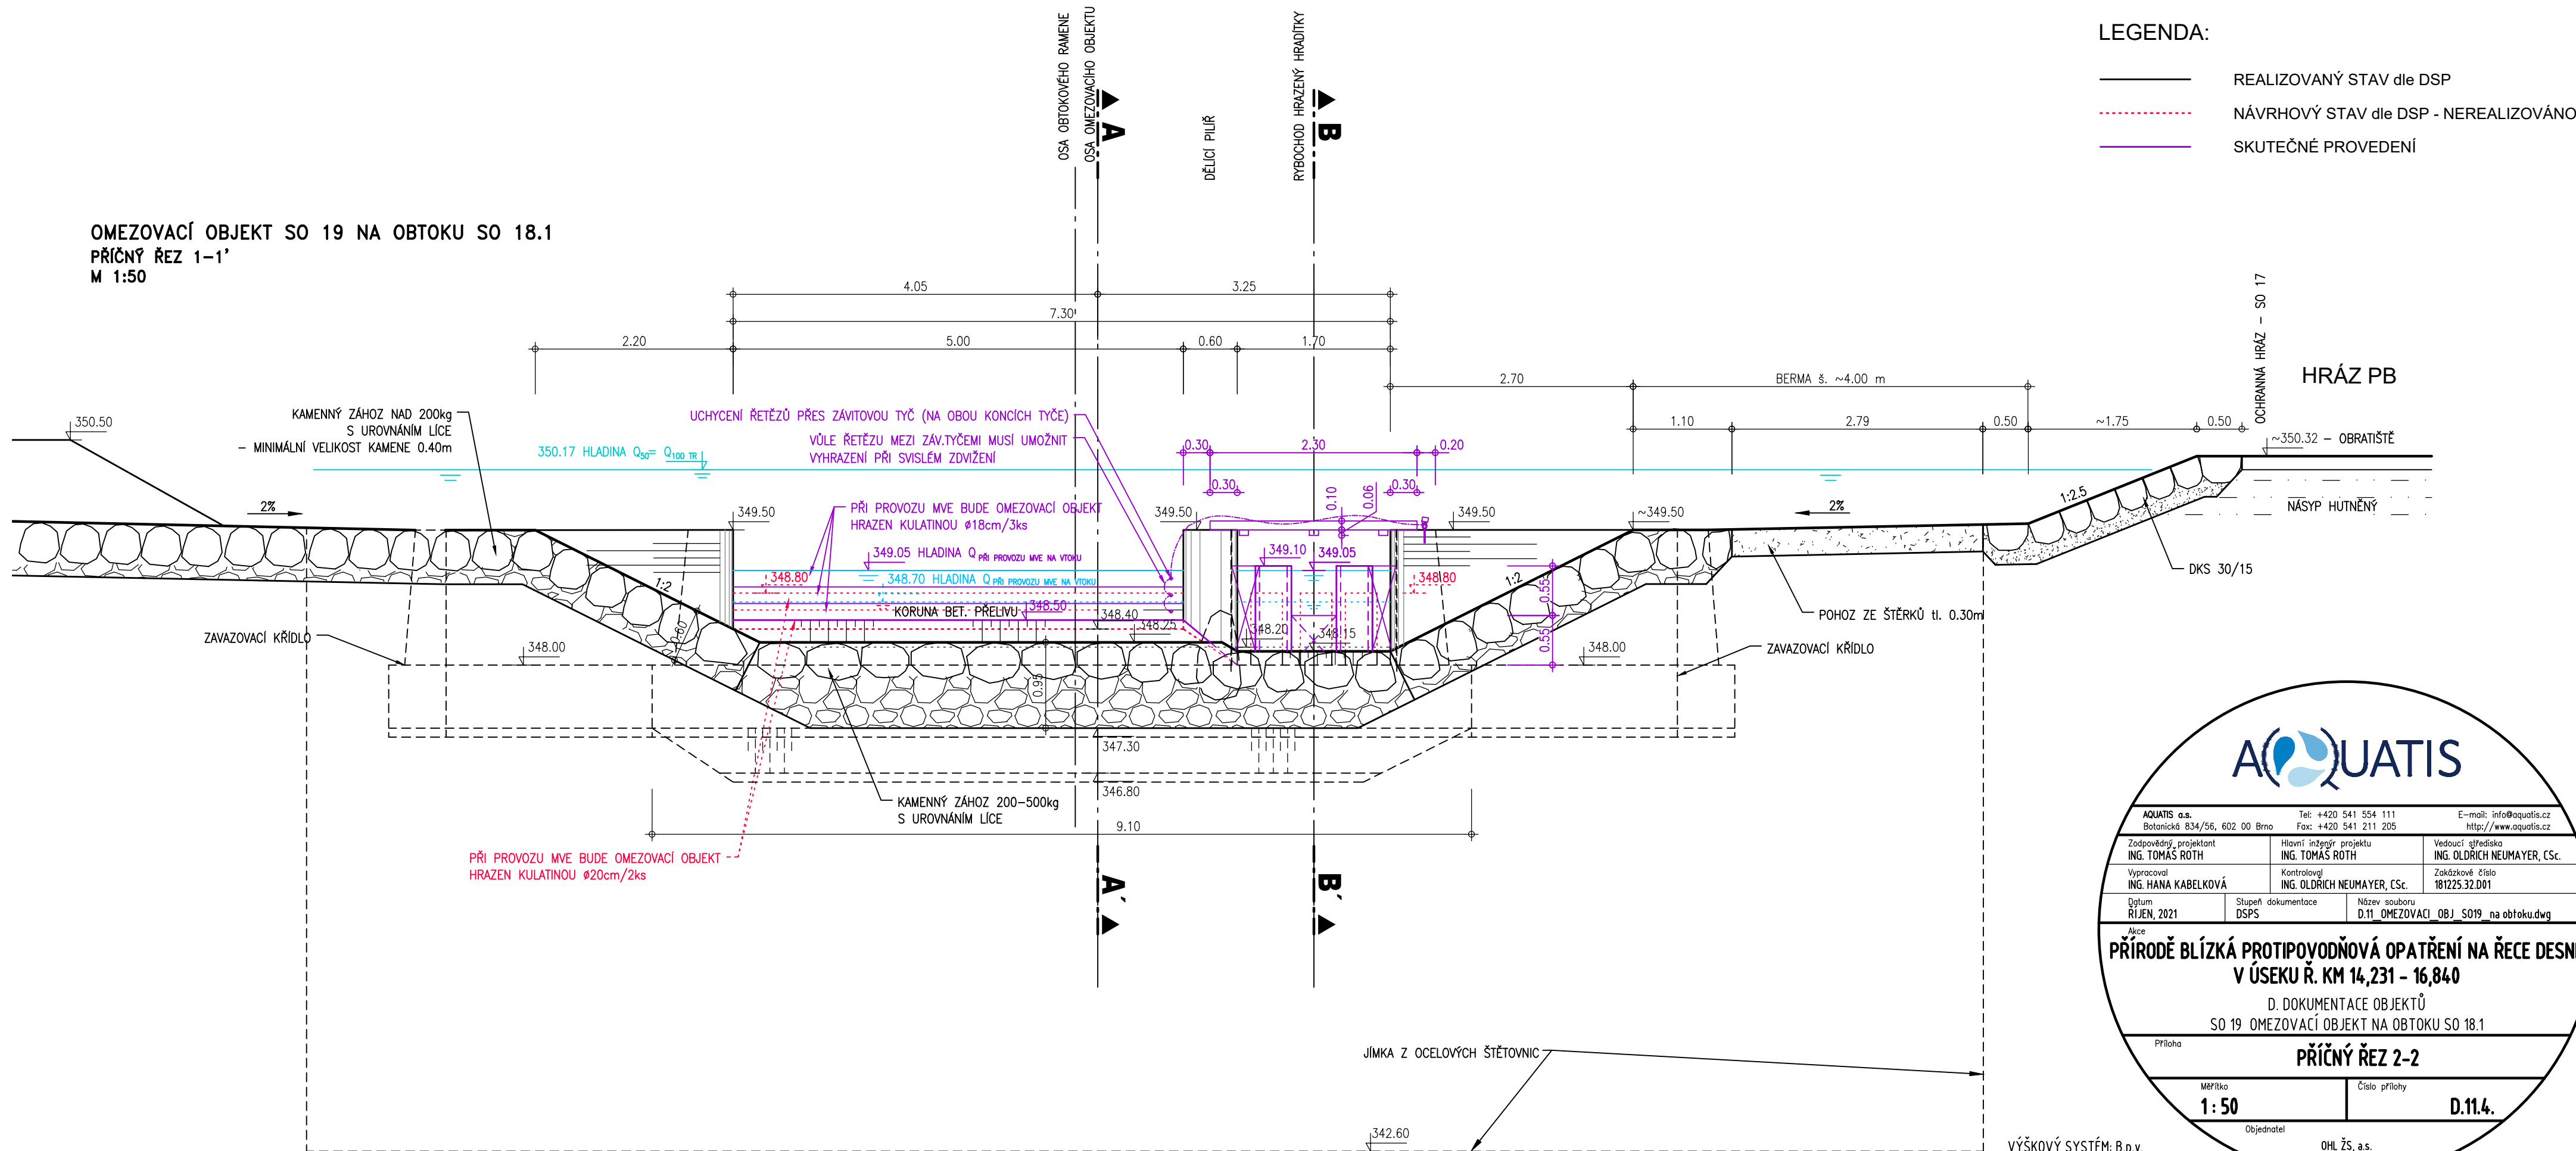

LEGENDA:

- REALIZOVANÝ STAV dle DSP
- - - NÁVRHOVÝ STAV dle DSP - NEREALIZOVÁNO
- SKUTEČNÉ PROVEDENÍ



AQUATIS a.s. Botanická 834/56, 602 00 Brno		Tel: +420 541 554 111 Fax: +420 541 211 205		E-mail: info@aquatis.cz http://www.aquatis.cz	
Zodpovědný projektant ING. TOMÁŠ ROTH		Hlavní inženýr projektu ING. TOMÁŠ ROTH		Vedoucí střediska ING. OLDŘICH NEUMAYER, CSc.	
Vyracoval ING. HANA KABELKOVÁ		Kontroloval ING. OLDŘICH NEUMAYER, CSc.		Zakázkové číslo 181225.32.D01	
Datum ŘÍJEN, 2021		Stupeň dokumentace DSPS		Název souboru D.11_OMEZOVACÍ_OBJ_SO19_na obtoku.dwg	
Akce PŘÍRODĚ BLÍZKÁ PROTIPOVODŇOVÁ OPATŘENÍ NA ŘECE DESNÉ V ÚSEKU Ř. KM 14,231 - 16,840					
D. DOKUMENTACE OBJEKTŮ SO 19 OMEZOVACÍ OBJEKT NA OBTOKU SO 18.1					
Příloha PŘÍČNÝ ŘEZ 2-2					
Měřítko 1: 50			Číslo přílohy D.11.4.		
Objednatel			OHL ŽS. a.s.		

VÝŠKOVÝ SYSTÉM: B.p.v.
KÓTOVÁNO V: M