


VYTYČOVACÍ VÝKRES  
M 1:75


Souřadnice vytyčovacích bodů			
Typ bodu	Číslo bodu	y (m)	x (m)
Spodní břehová linie	0001	877963.032	1012328.651
	0002	877966.879	1012328.817
	0003	877963.151	1012325.999
	0004	877966.998	1012326.171
	0005	877967.054	1012324.922
	0006	877967.116	1012323.524
	0007	877967.260	1012320.175
	0008	877963.437	1012320.007

Legenda


Geodetické zaměření

×0001

Vytyčovací body

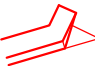

Nové konstrukce

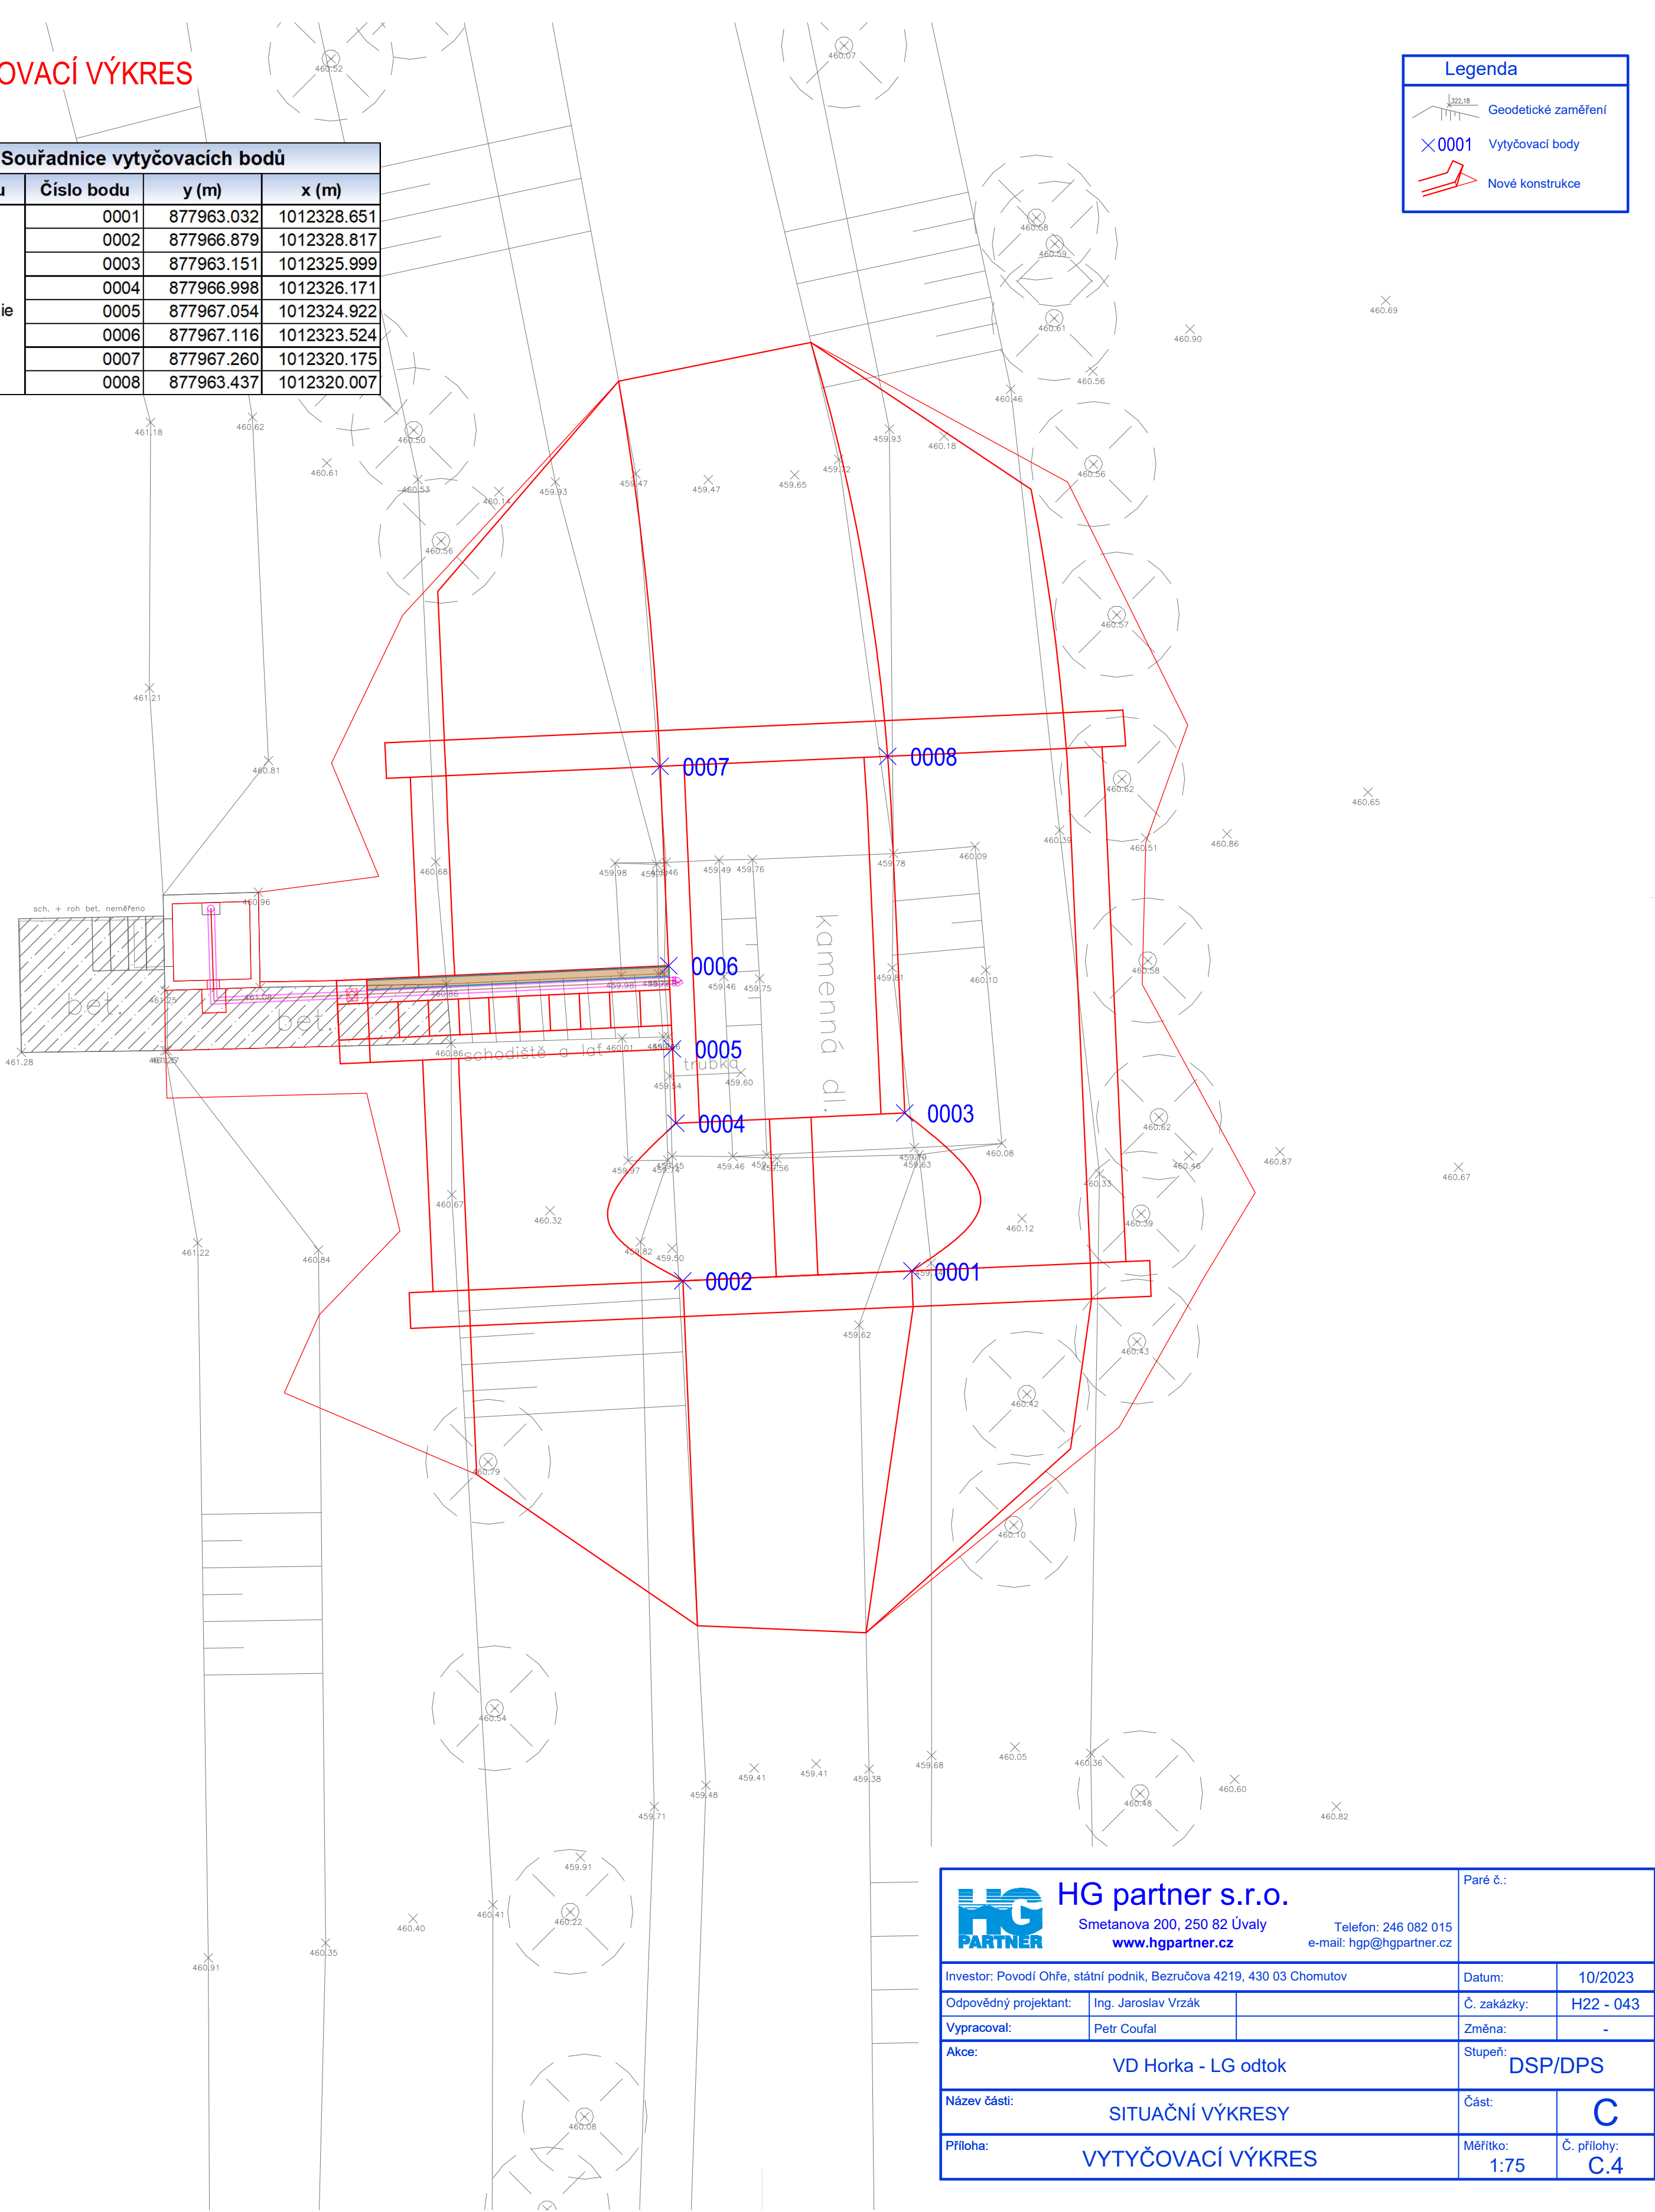

<div><div></div><div><div>HG partner s.r.o.</div><div>Smetanova 200, 250 82 Úvaly</div><div>www.hgpartner.cz</div></div><div><div>Telefon: 246 082 015</div><div>e-mail: hgp@hgpartner.cz</div></div></div>	Paré č.:	
Investor: Povodí Ohře, státní podnik, Bezručova 4219, 430 03 Chomutov		Datum: 10/2023
Odpovědný projektant: Ing. Jaroslav Vrzák		Č. zakázky: H22 - 043
Vypracoval: Petr Coufal		Změna: -
Akce: VD Horka - LG odtok		Stupeň: DSP/DPS
Název části: SITUAČNÍ VÝKRESY		Část: C
Příloha: VYTYČOVACÍ VÝKRES		Měřítko: 1:75 Č. přílohy: C.4