


POZNÁMKA

- [illegible]

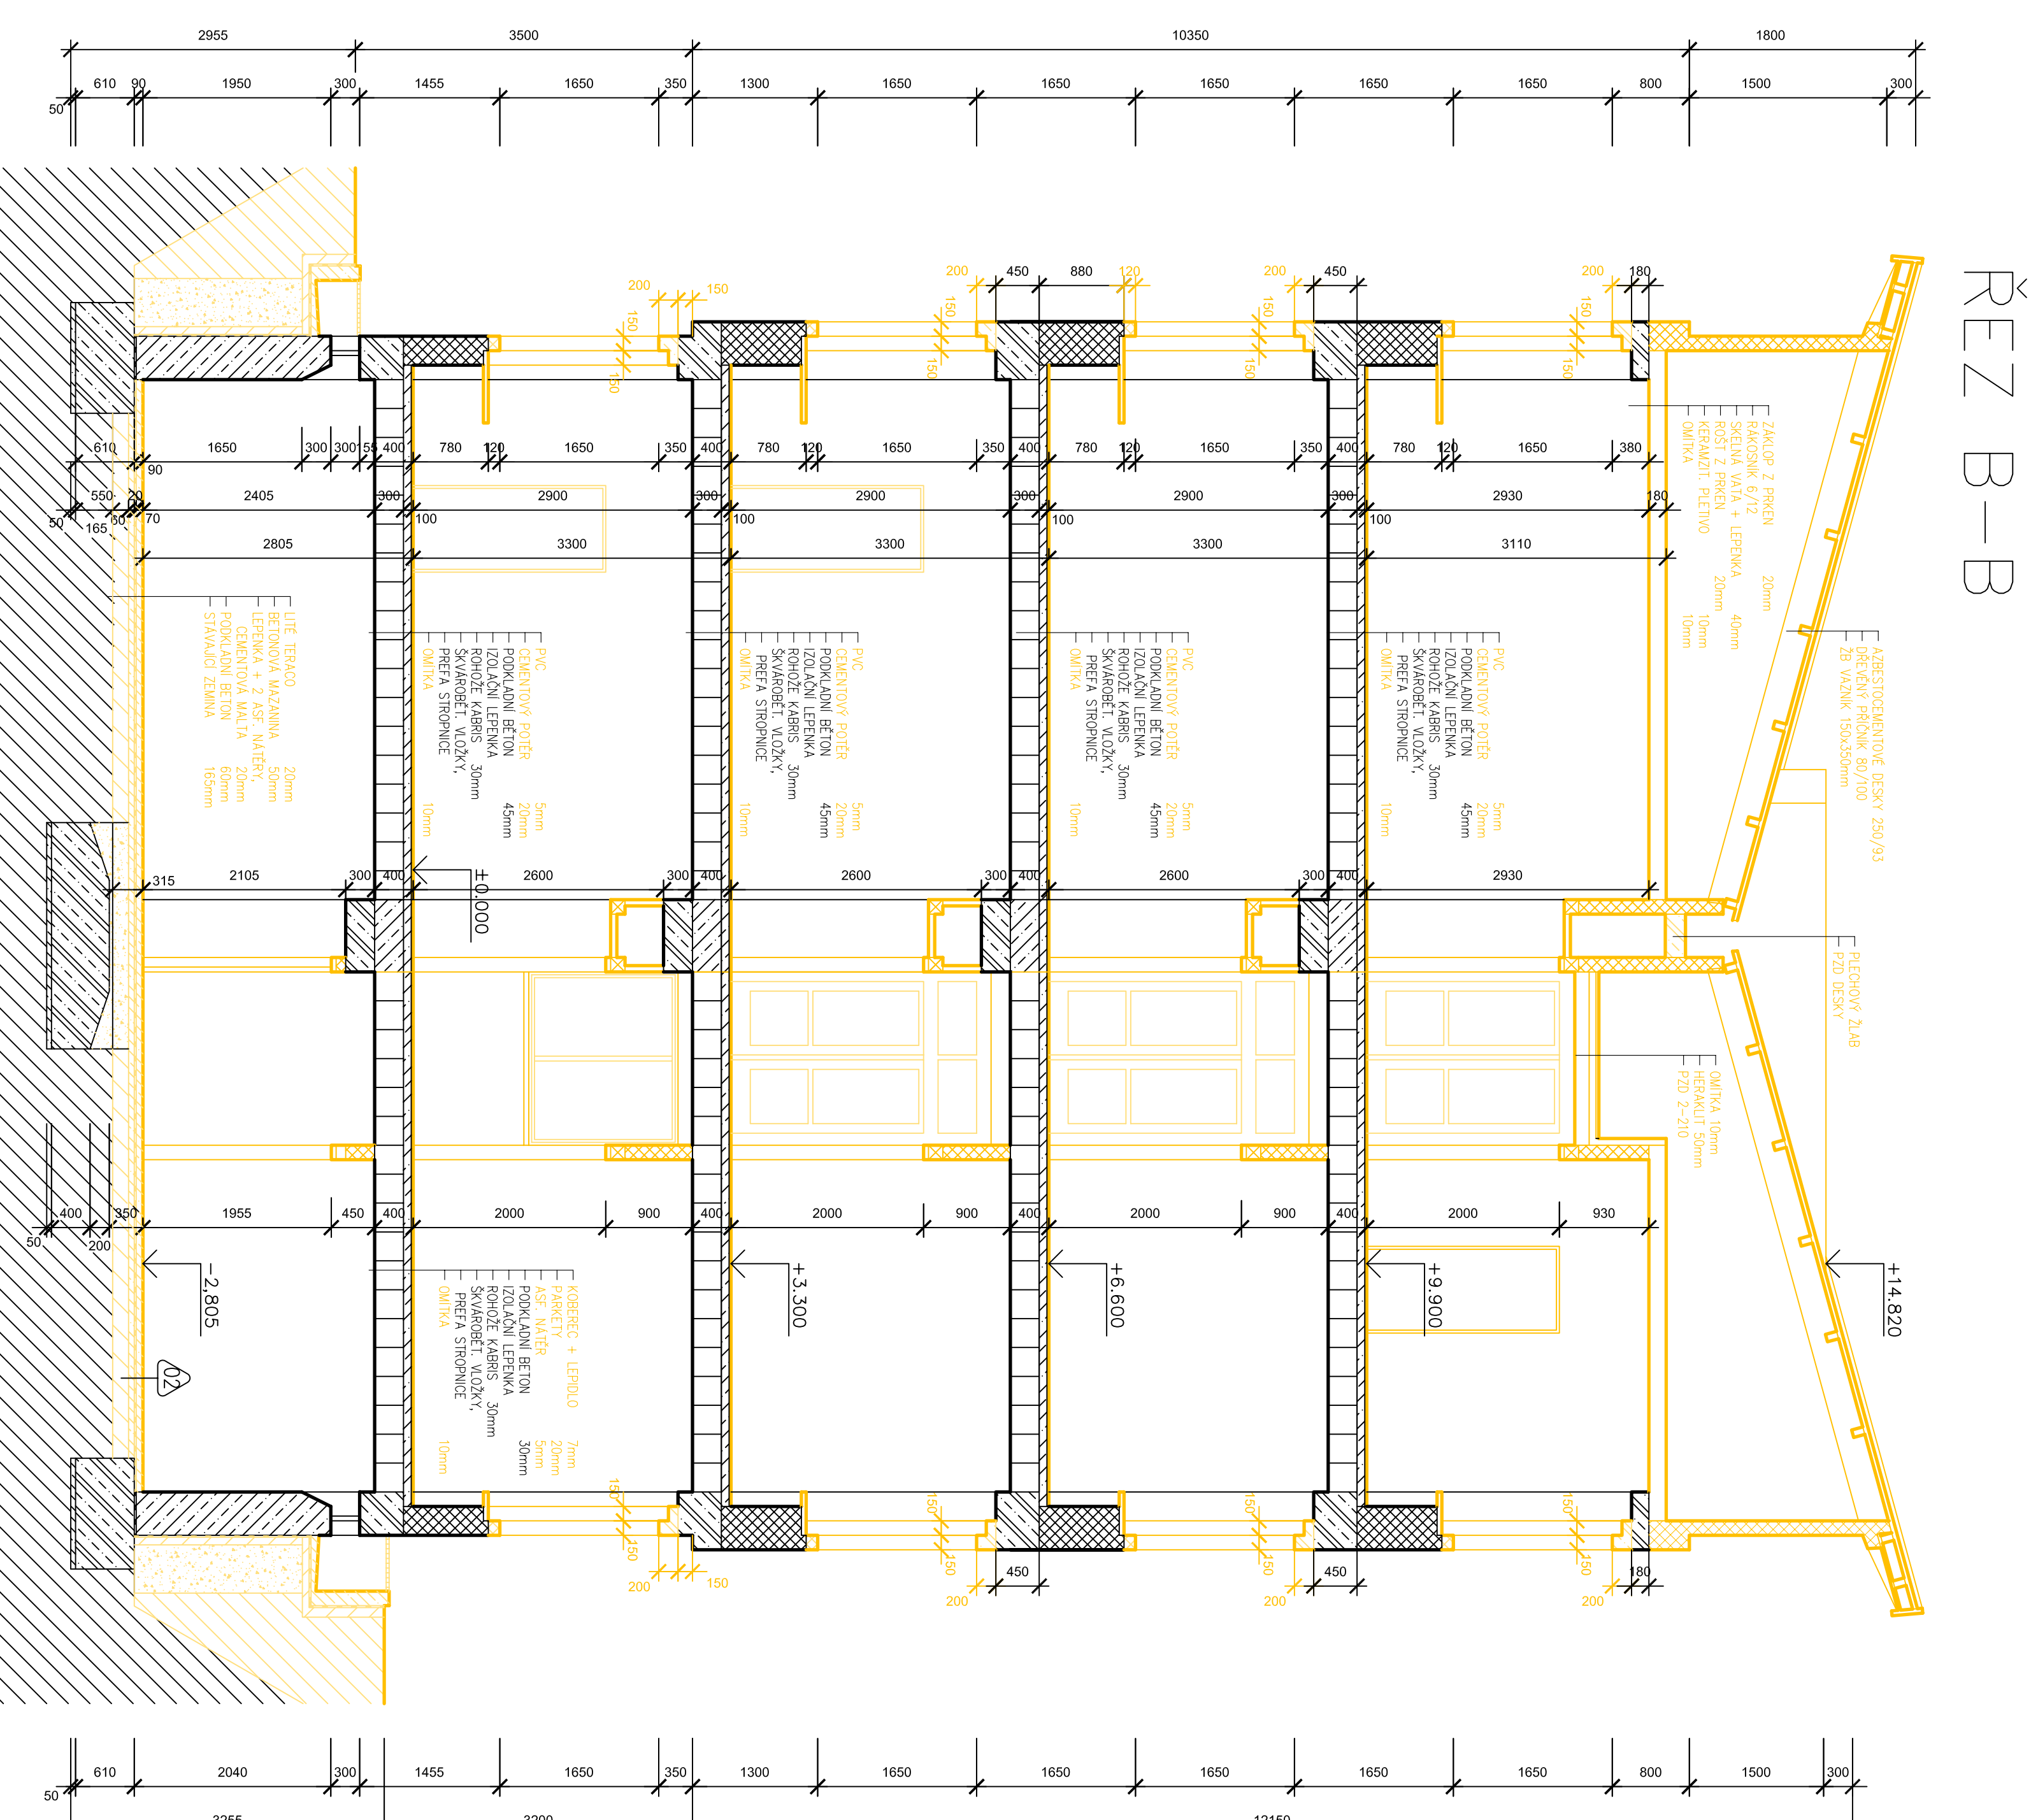

POPIS VĚTŠÍCH ÚPRAV

LEGENDA MATERIALI

ANNE

 $\pm 0,000 = 260,830 \text{ mm (Bv)}$

PL. PROJEKCIJA	INC. TOMAŠ DUBEK	2
ODP. PROJEKTANT	ING. TOMAŠ LABÍK	2

VÝPRACOVNÁ	ING. TOMÁŠ UHLÍŘ
KONTROLA	ING. PETR SVOBODA

INVESTOR	Výzkumný ústav veterinárního
MÍSTO STAVBY	Hudcova 70, Brno

REKONSTRUKCE

PAVILONU C.3
E 1.1 ARHITEKTONICKÉ A STAV

ŘEZ A-A', B-B' - DEMOLICE

INTAF

above 70, Bemo

TECHNICKÉ ŘEŠENÍ

Bezdubová 170, 656 73 Brno
www.jfraz.cz info@jfrax.cz
tel.: 543 422 211, fax: 543 211 170

ZAK.Č.:	2 0008 001-
STUPEŇ PD:	DPS

DATE:	05/20/10
FORMAT:	10 A4
FOUR:	

duration:	08
meeting:	1:50

--	--	--

--	--	--	--

--	--

10