


**PUDORYS 5NP**

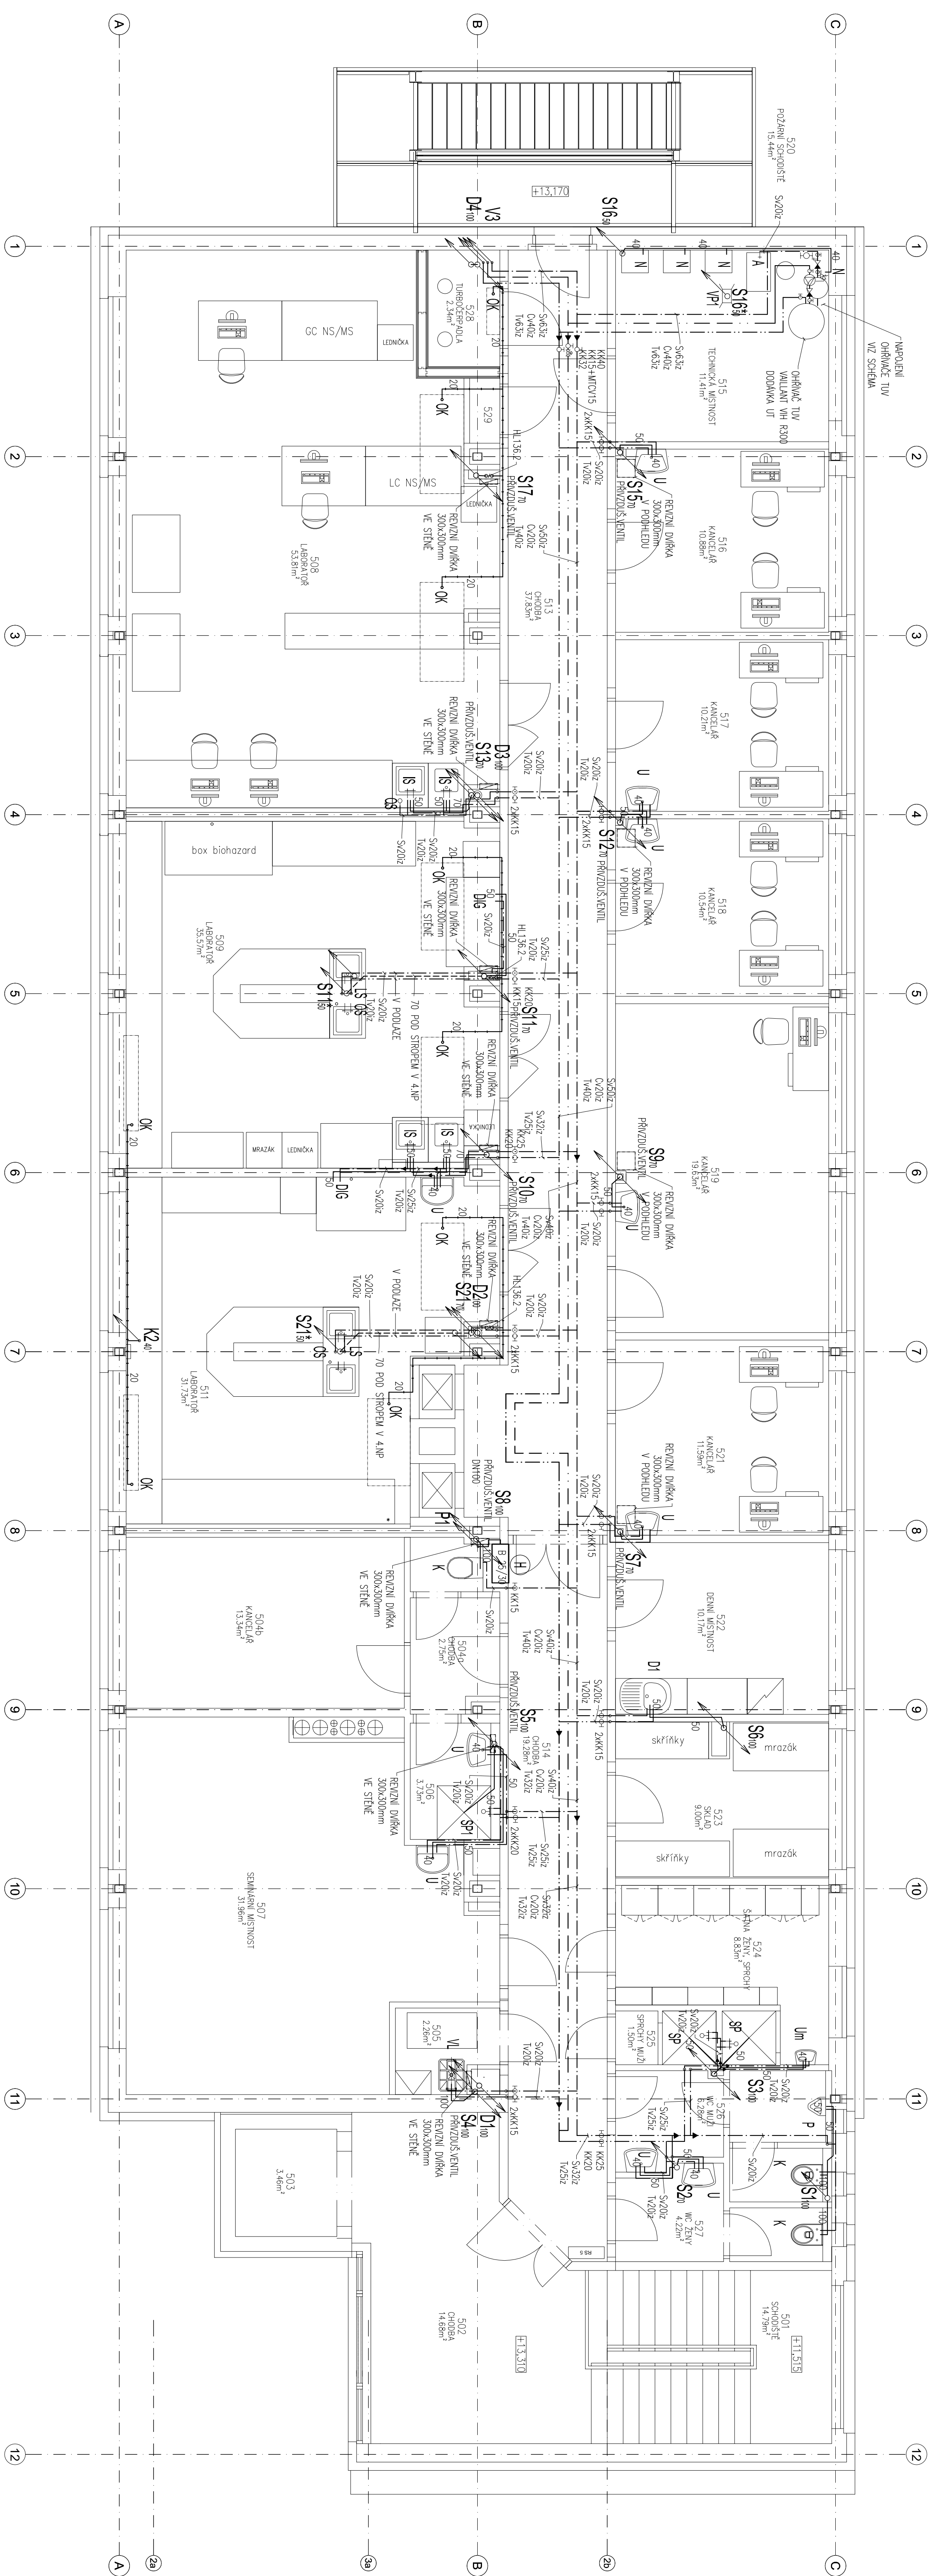


LEGENDA ZAŘÍZOVACÍCH PŘEDMĚTŮ

- [illegible]

[illegible]

LEGENDA ČAR A ZNAČEK

- [illegible]

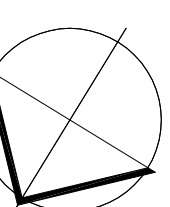 $\pm 0,000 = 260,830 \text{ mm (Bvp)}$ [illegible]