


DEMOLICE – PŮDORYS 1PP

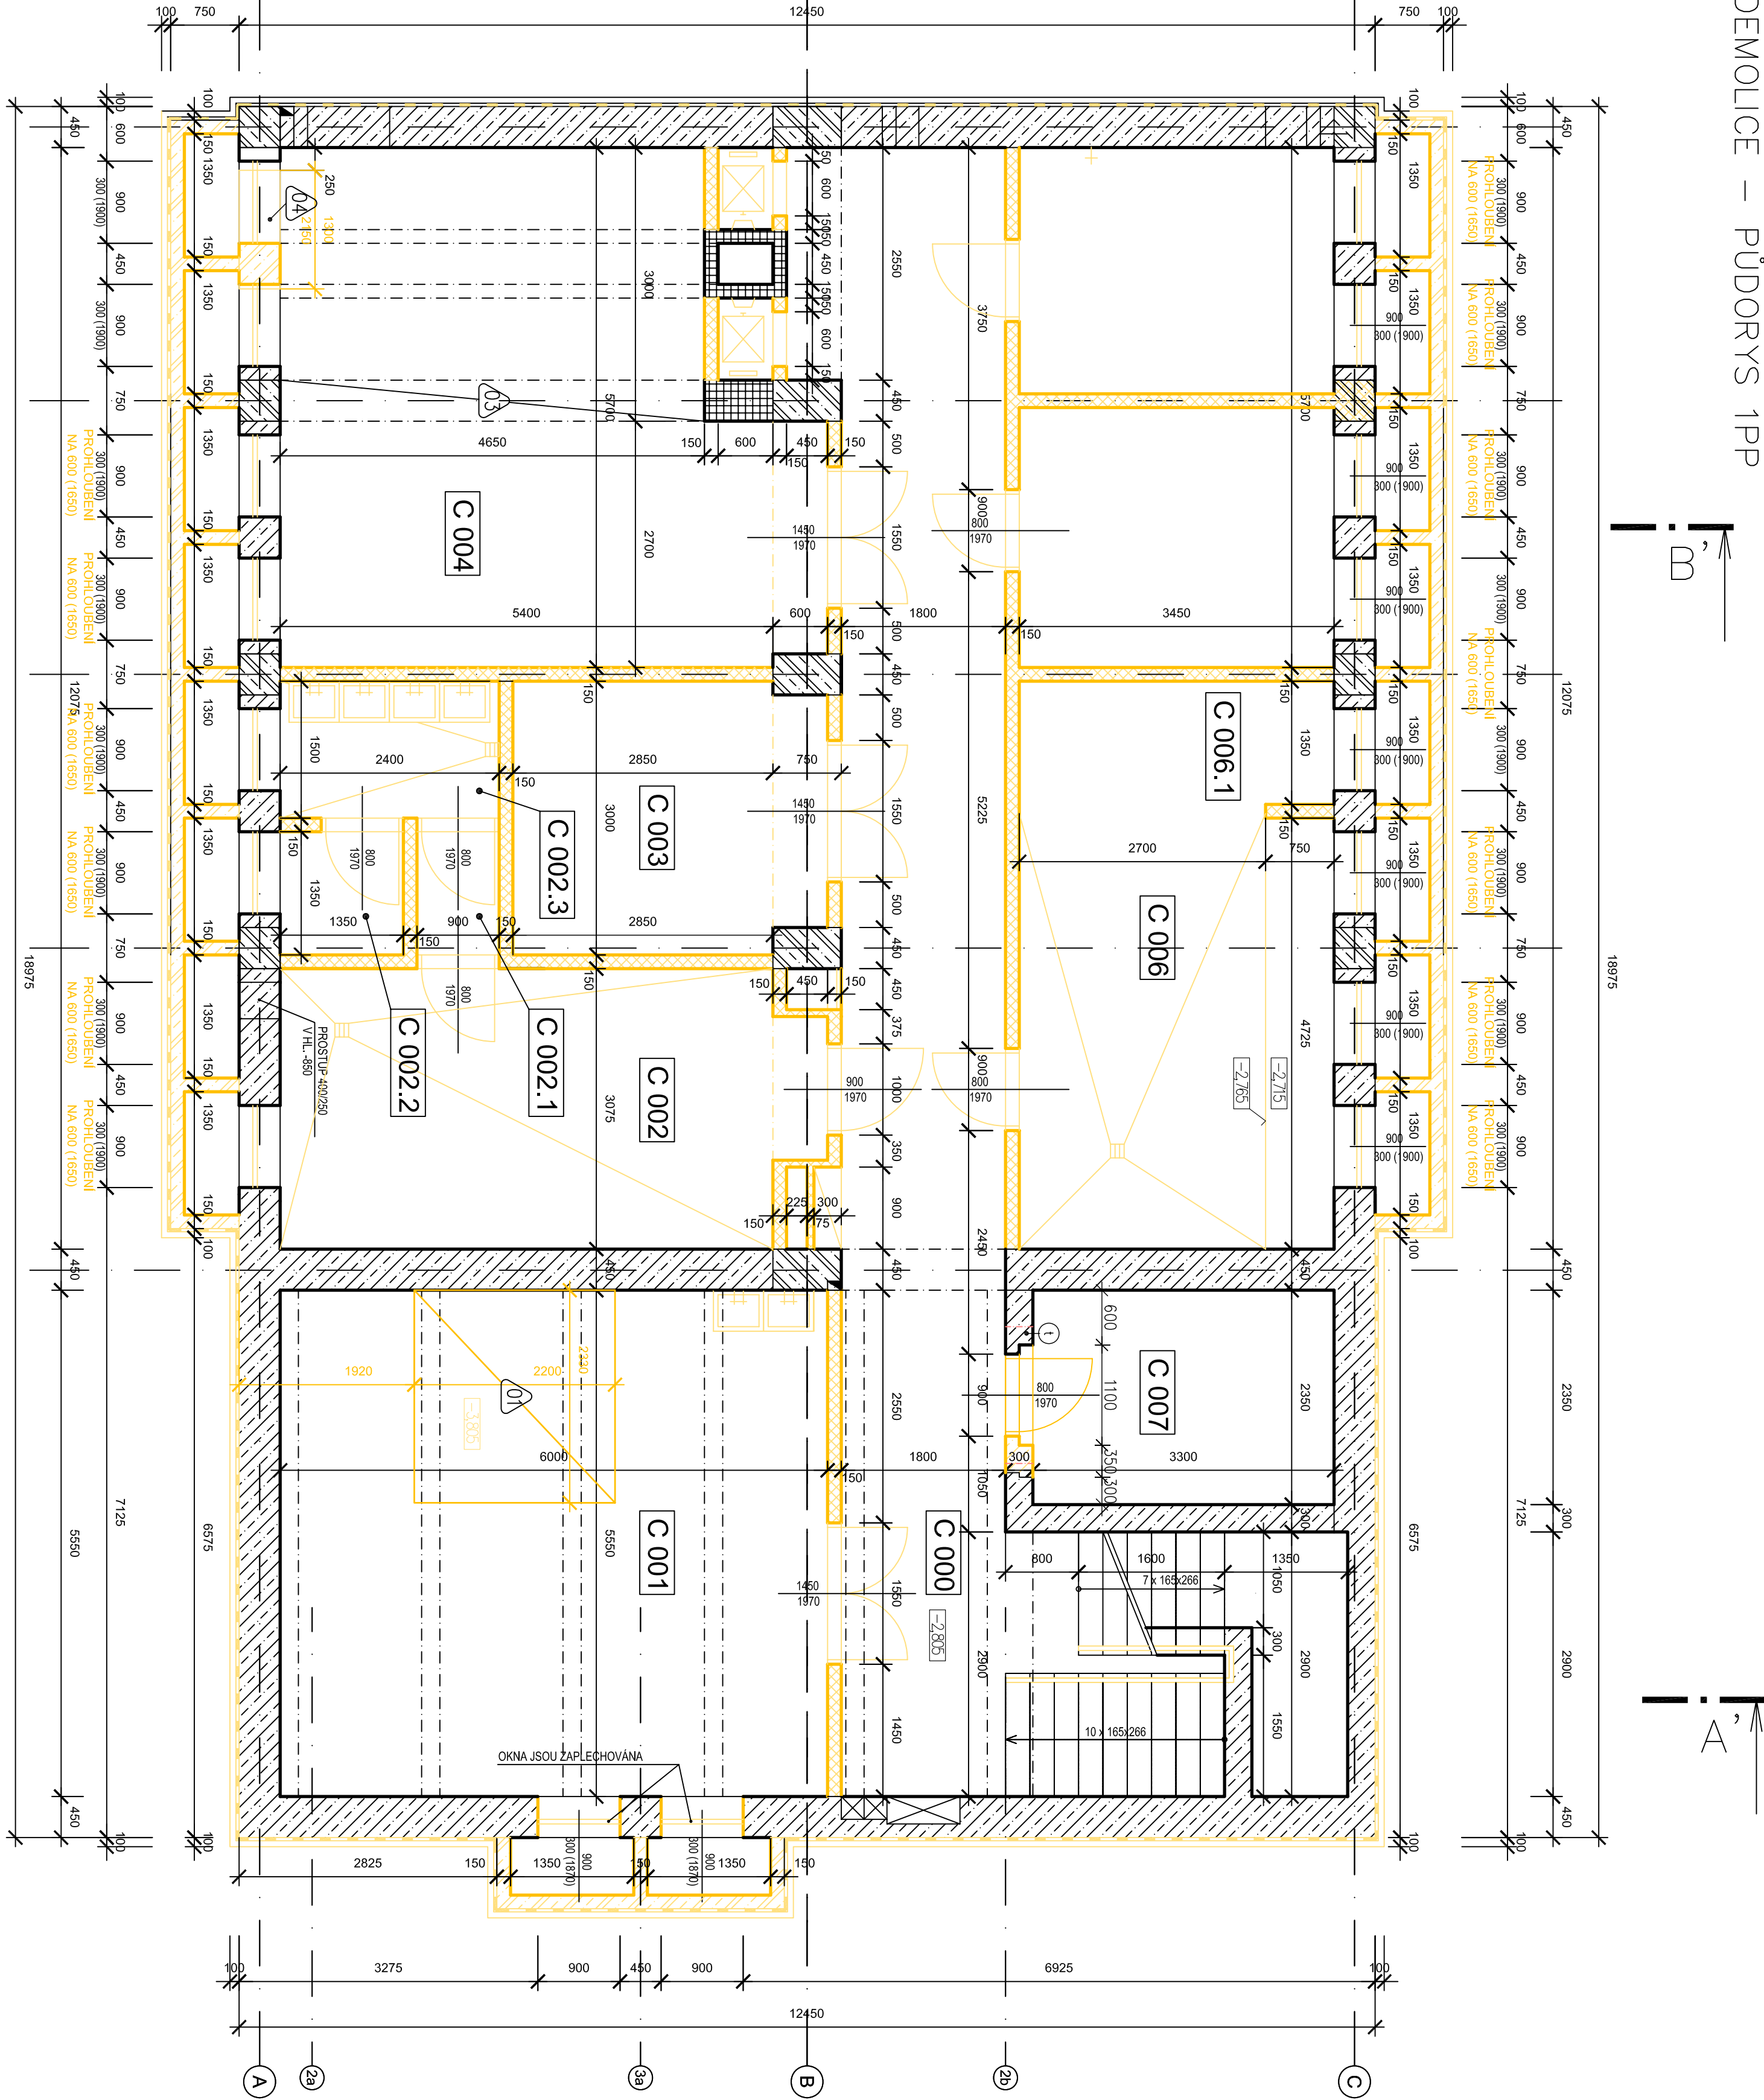

TABULKA MÍSTNOSTI 1PP






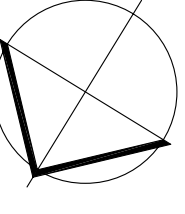




