


PUDORYS INF

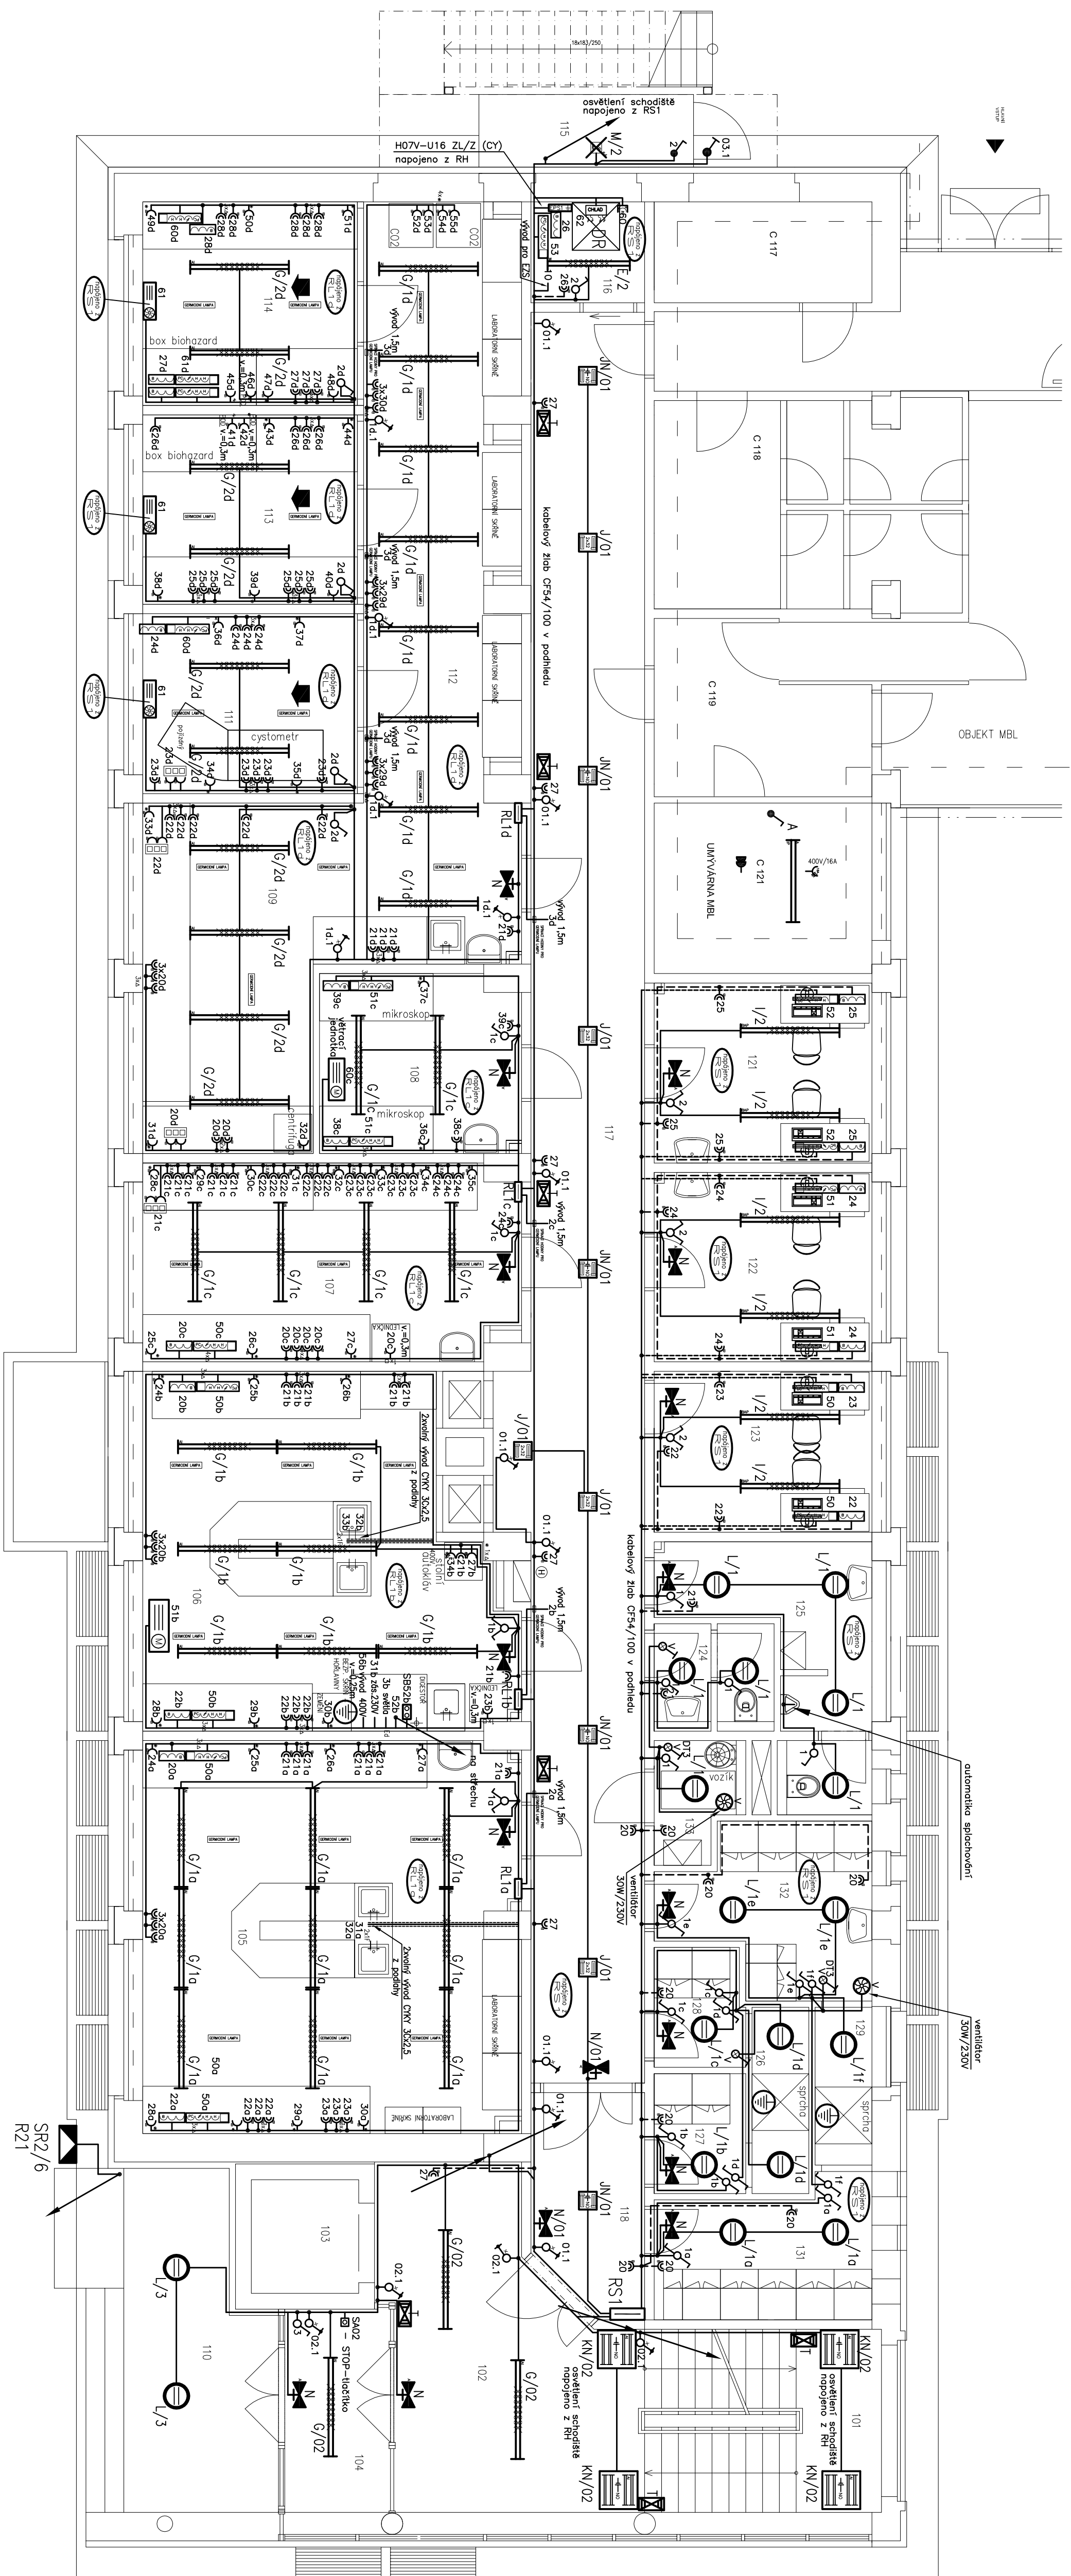

Elektroinstalace bude provedena celoplastovými kabely typu CYKY, uloženými pod omítkou, popřípadě roštích a v podhledech.

Vypínače umístit ve výši 1.2m

Zasuvky umiestvane vyšš 1,2m, v kancelariach vyšš 0,2m, technologické die požiadavku MERO.

Elektroinštalácie u umývadiel musí byť prevedená dle ČSN 33 2000-7-701

- spodní hrana svítidla nad umyvadlem ve výši min. 1,8m

 V takto označených místnostech provést doplňující pospojování vodičem H07V-U4ZL/Z(Cy4,
dle ČSN 33 2000-7-701

[illegible][illegible]