




IZOMETRIE
m.1:100

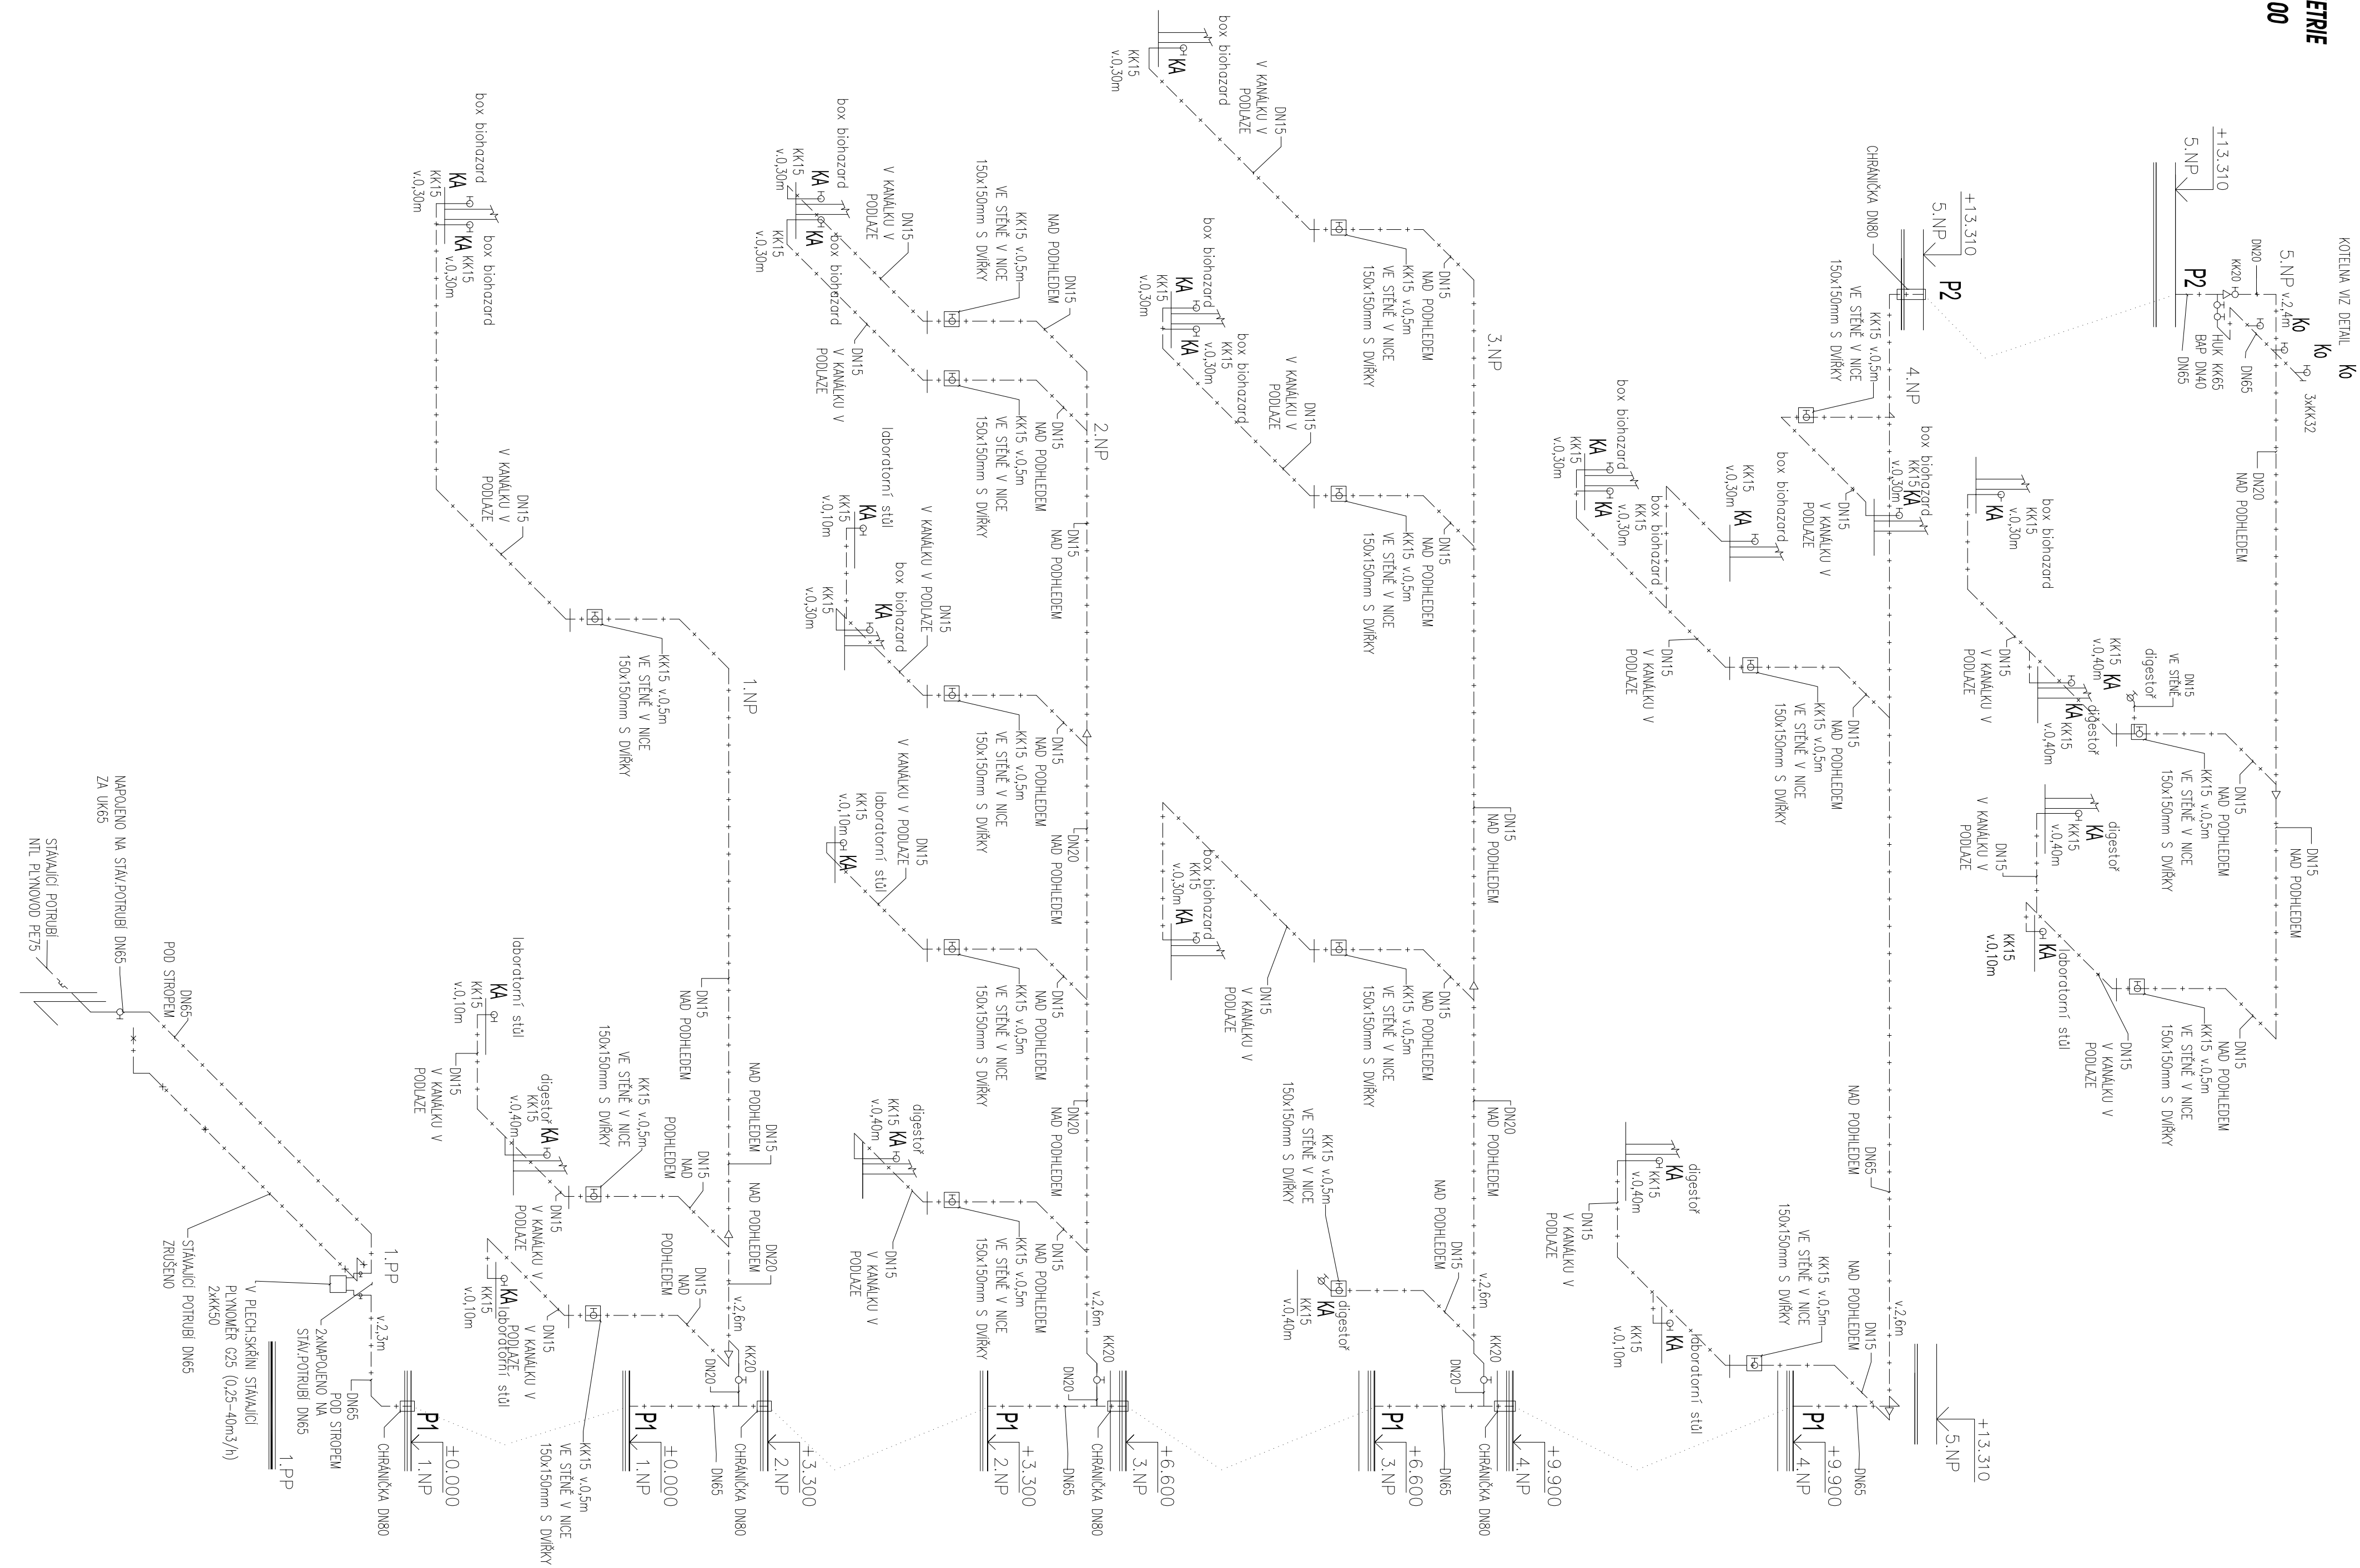


5.NP-KOTELNA
m.1:50

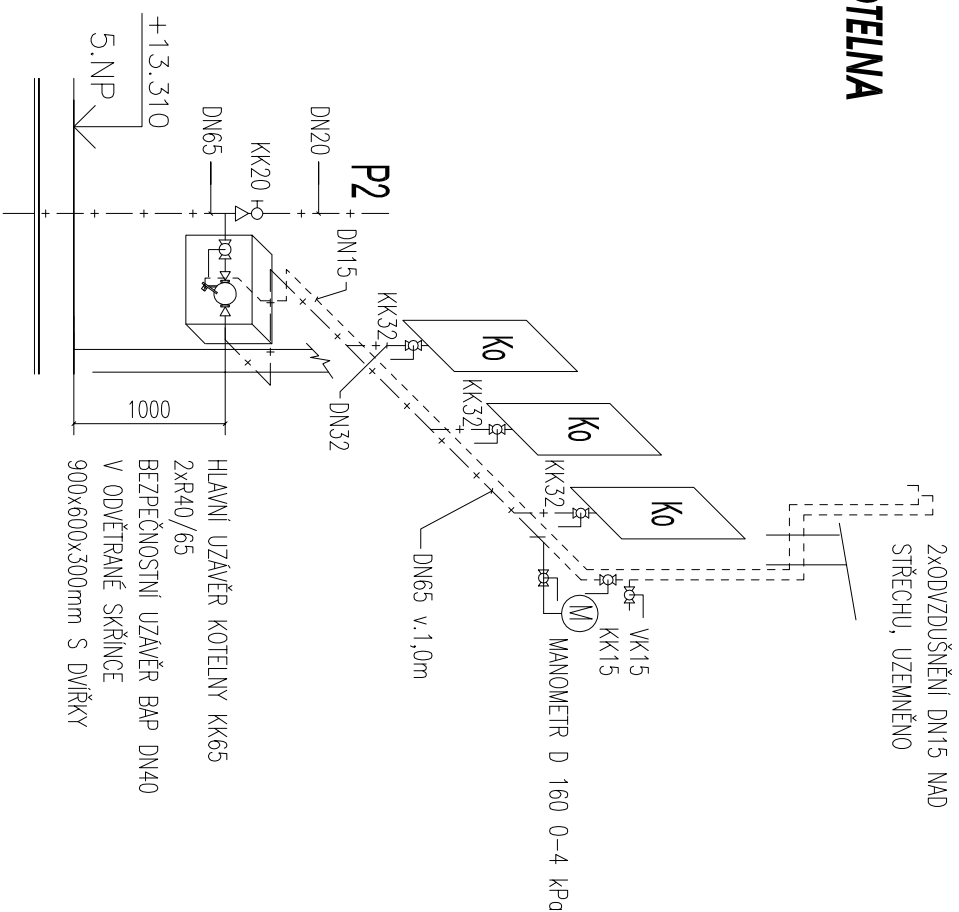


ULOŽENÍ POTRUBÍ V PODLAŽE

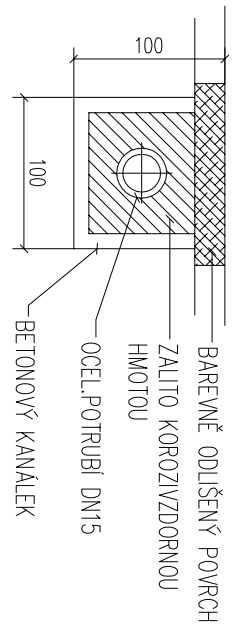

LEGENDA ČAR A ZNAČEK

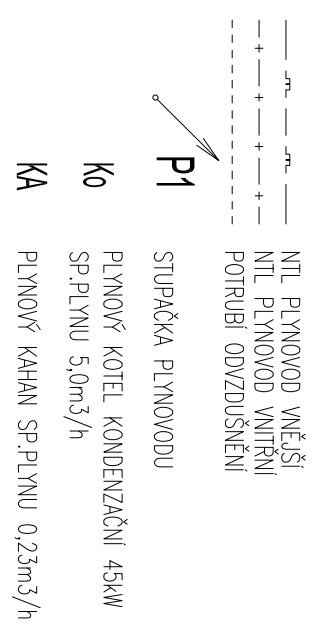 $\pm 0,000 = 260,830 \text{ mm (Bvp)}$

HLAVNÍ NÁZEV PROJEKTU		Ing. TOMÁŠ LABÍK	
OPROJEKTOVÝ PROJEKTANT		Ing. JIŘÍ FLDR <i>FlDR</i>	
VÝPRAVČOVÁ		Ing. JIŘÍ FLDR	
KONTROLA		Ing. PETR ŠVOBODA	
INVESTOR		Vzájemný ústavní veřejnoprávní konsorcií Hudecova 70, Brno - Mělnický, 621 001	
MÍSTO STAVBY		Hudecova 70, Brno, areál VVH	
NÁZEV KČE:			
REKONSTRUKCE PAVILONU Č. 3			
			
Berdusova 17a, 656 73 Brno www.intar.cz, info@intar.cz tel.: +420 542 21 173, fax: +420 542 21 173			
ZÁK. ČÍSLO:		2 0006 031 - 14	
STUPNĚNÍ DÍ:		DPS	
DATA:		05/2010	
FORMÁT:		6 x44	
SOUBOR:		.	
MĚRITKO:		ČÍSLO PRÍLOHY:	
1:100		07	