


## PŮDORYS STŘECHY

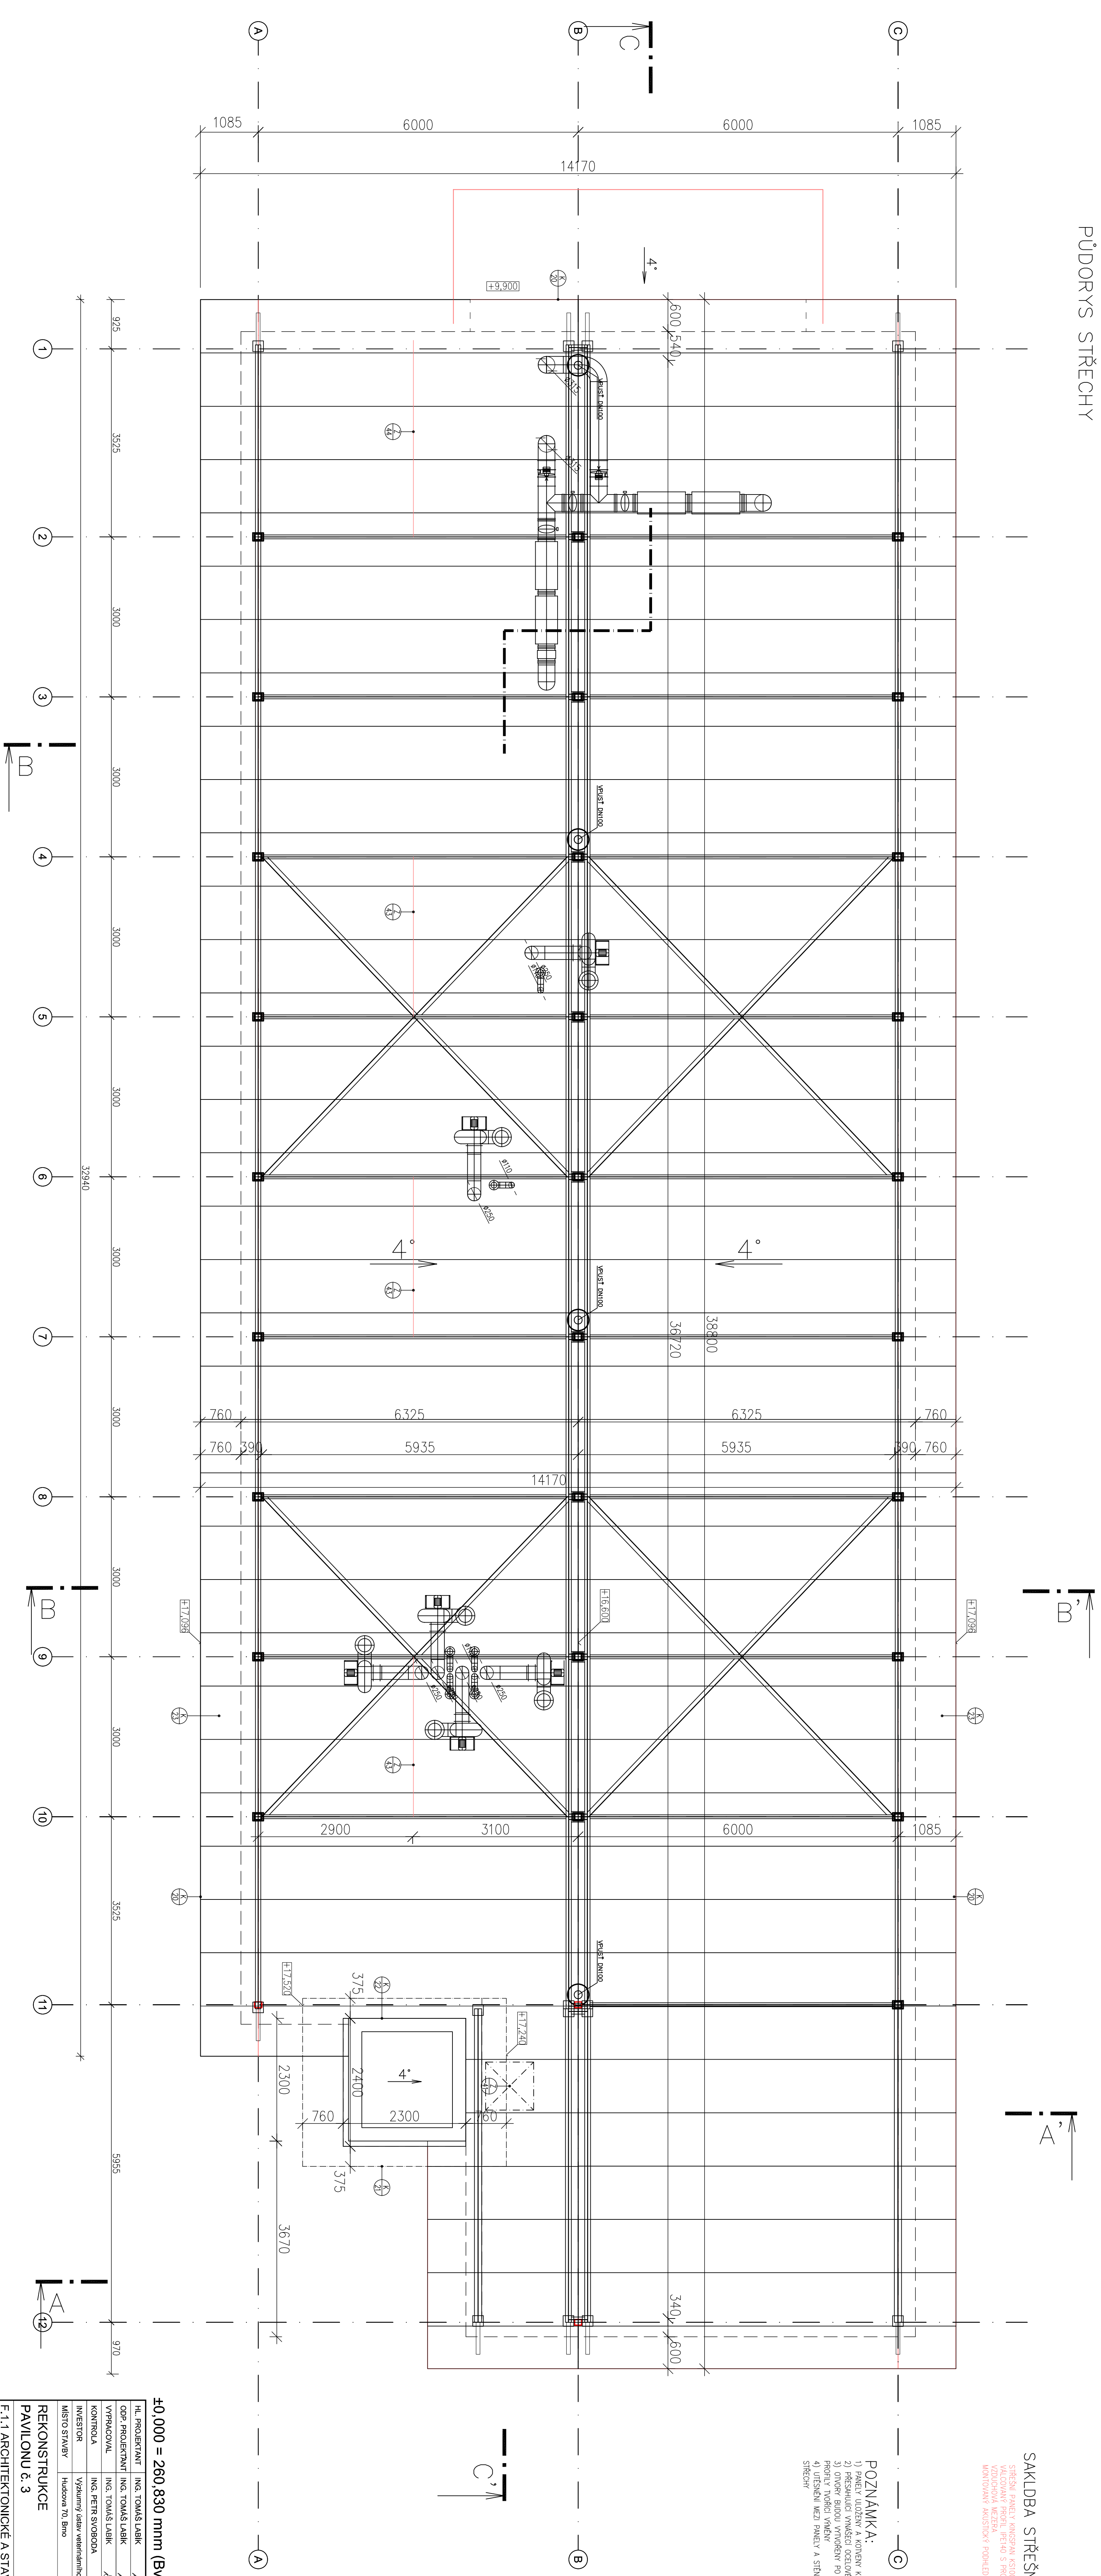

**SAKLDBA STŘEŠNÍHO PLAŠTĚ**  

**POZNÁMKA:**


[illegible]