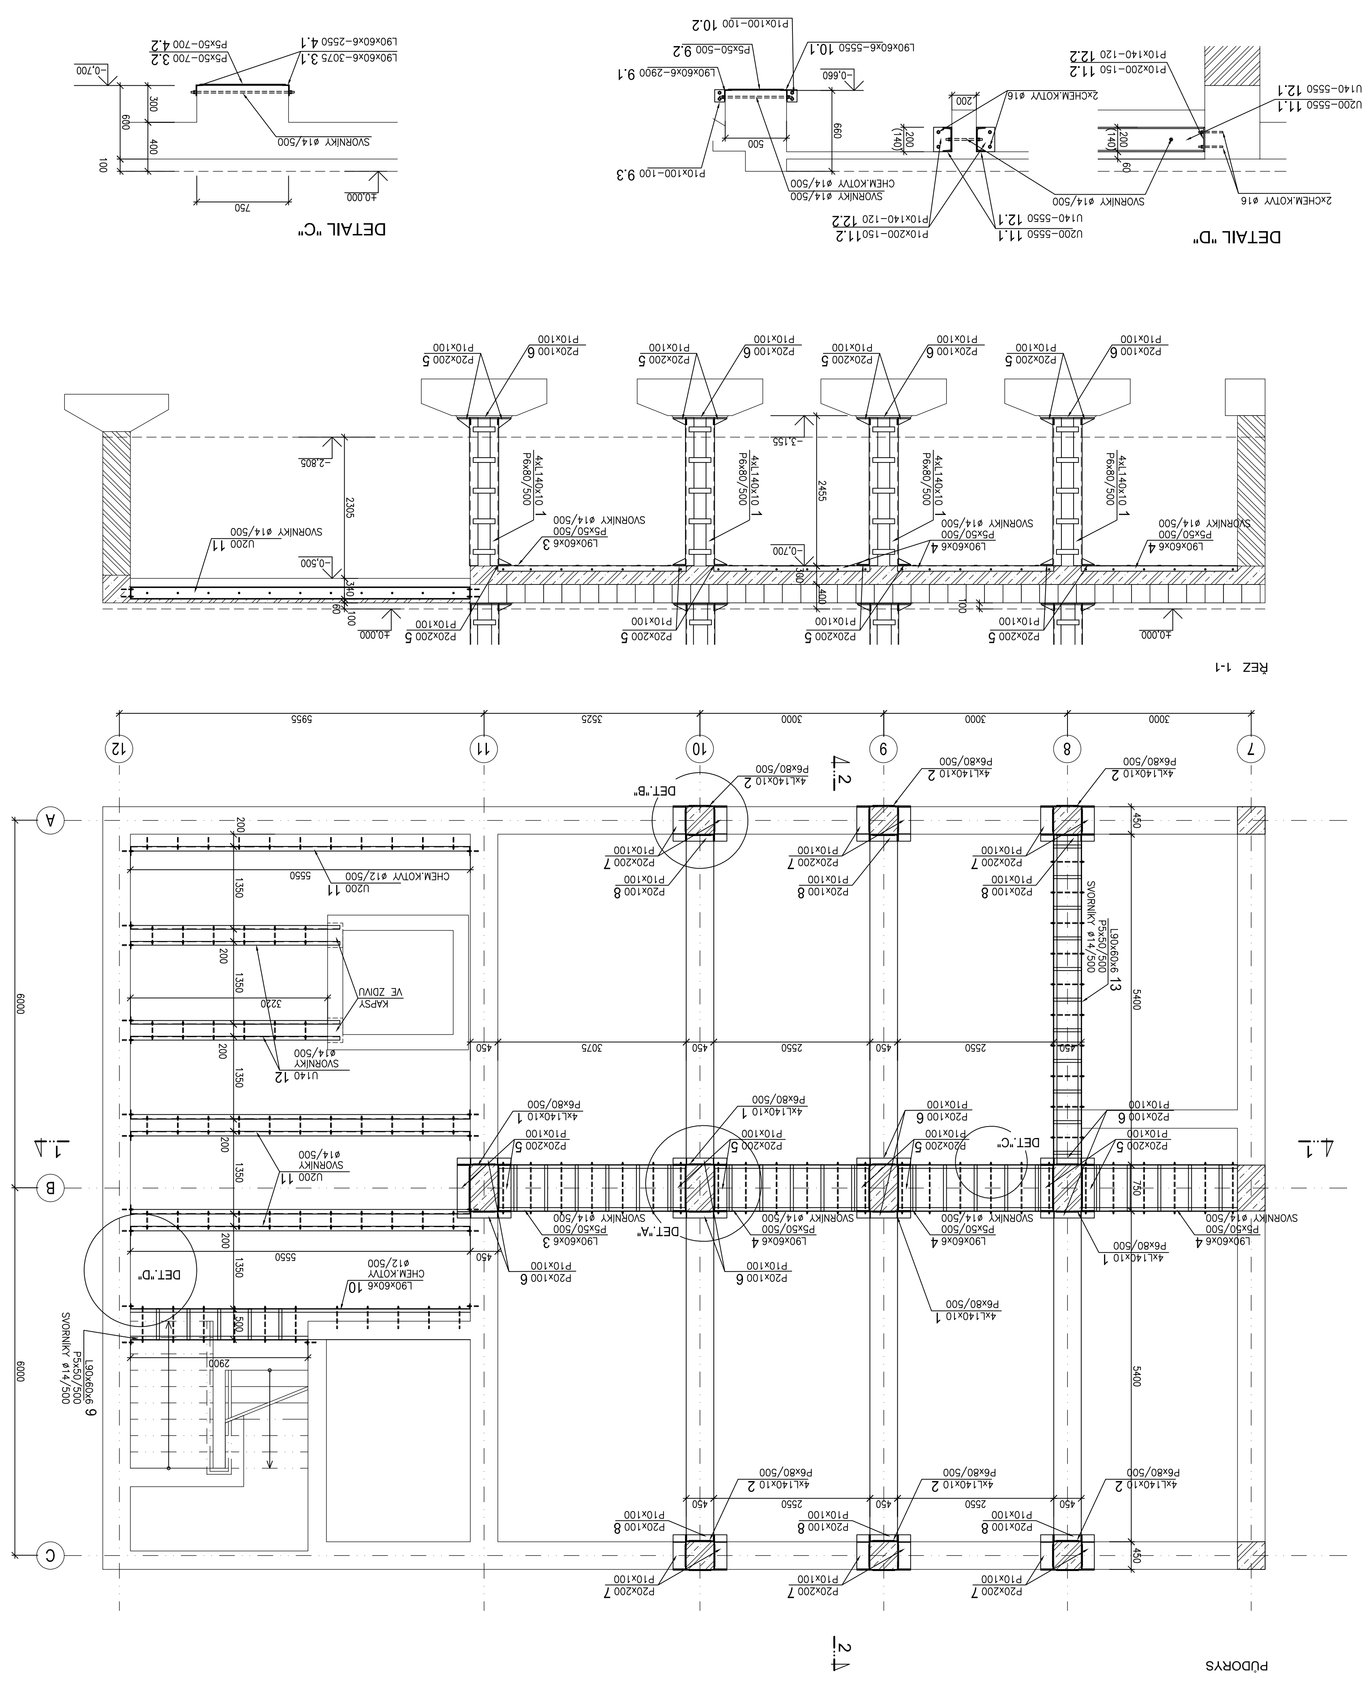

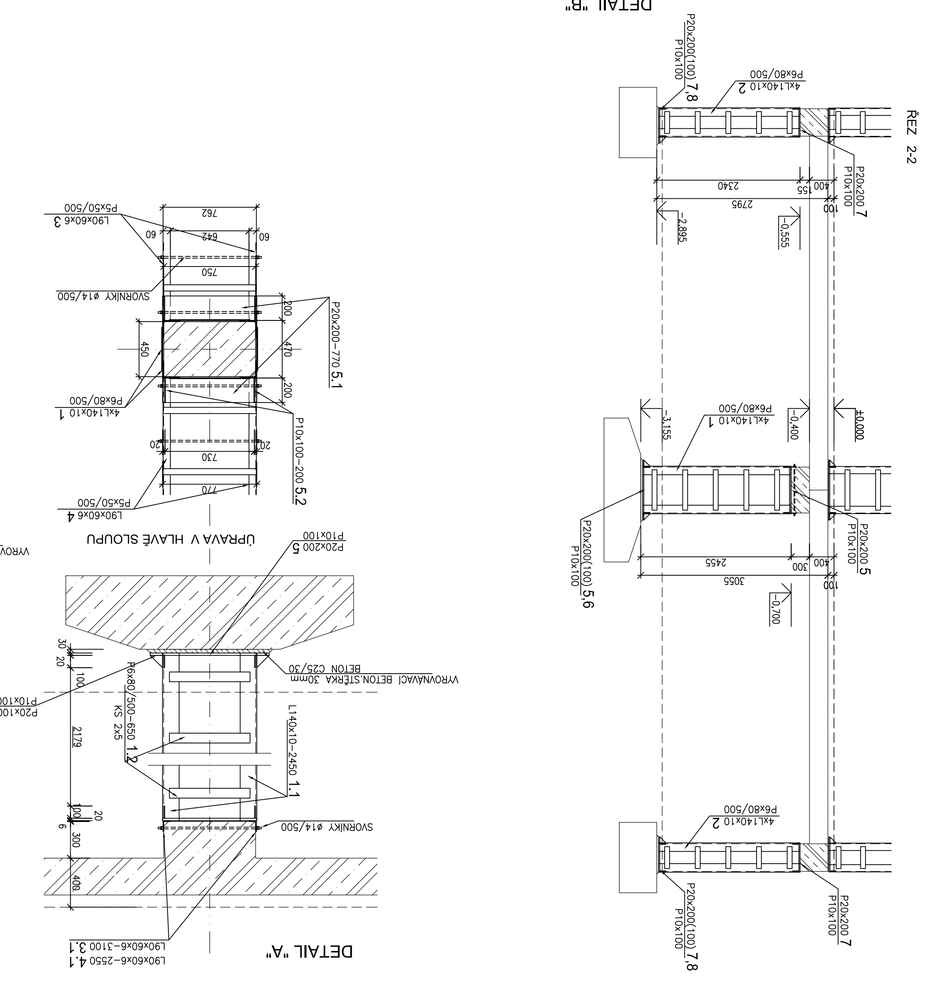

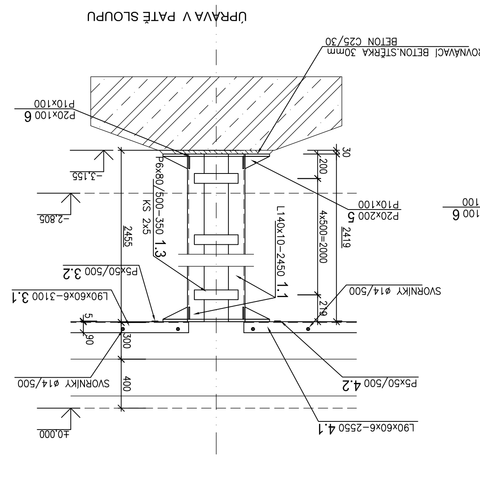

POZNÁMKA

- PŘED POČÁTKEM PRÁCÍ SE SEZNÁMIT SE VŠEMI DOSTUPNÝMI PODKLADY A ZAMĚŘIT SKUTEČNÉ ROZMĚRY NA STAVBĚ.
- VŠECHNY ROZMĚRY JSOU V MILIMETRECH, HMOTNOSTI V KILOGRAMECH, ÚHLY VE STUPNÍCH.

OCEL S 235 J2

HL. PROJEKTANT	ING. TOMÁŠ LABÍK	Betonová 174, 656 73 Brno	
ODP. PROJEKTANT	ING. MAREK OSTÁL	www.intar.cz info@intar.cz	
VYPRACOVAL	ZDENĚK KRATOCHVÍLA,DiS.	tel.: 543 422 211, fax: 543 211 173	
KONTROLA	ING. PETR SVOBODA		
INVESTOR	Vysokomýtská veterinární klinika, Hlaváčova 70, Brno	ZAK.Č.:	2 0006 031-4
MÍSTO STAVBY	Hlaváčova 70, Brno	STUPEŇ PD:	DPS
DATUM:	05 / 2010	FORMÁT:	10 A4
SOUBOR:	2.dwg	MĚŘÍTKO:	VÝKRES Č.

ZESILENÍ NOSNÝCH KONSTRUKCÍ REŠENÍ

REKONSTRUKCE PAVILONU č. 3

F.1.2 STAVEBNÉ KONSTRUKČNÍ ŘEŠENÍ ZESILENÍ NOSNÝCH KONSTRUKCÍ 1.PP

01

1:50, 1:25

40,000 = 260,830 mm (Byp)