PŮDORYS 4NP

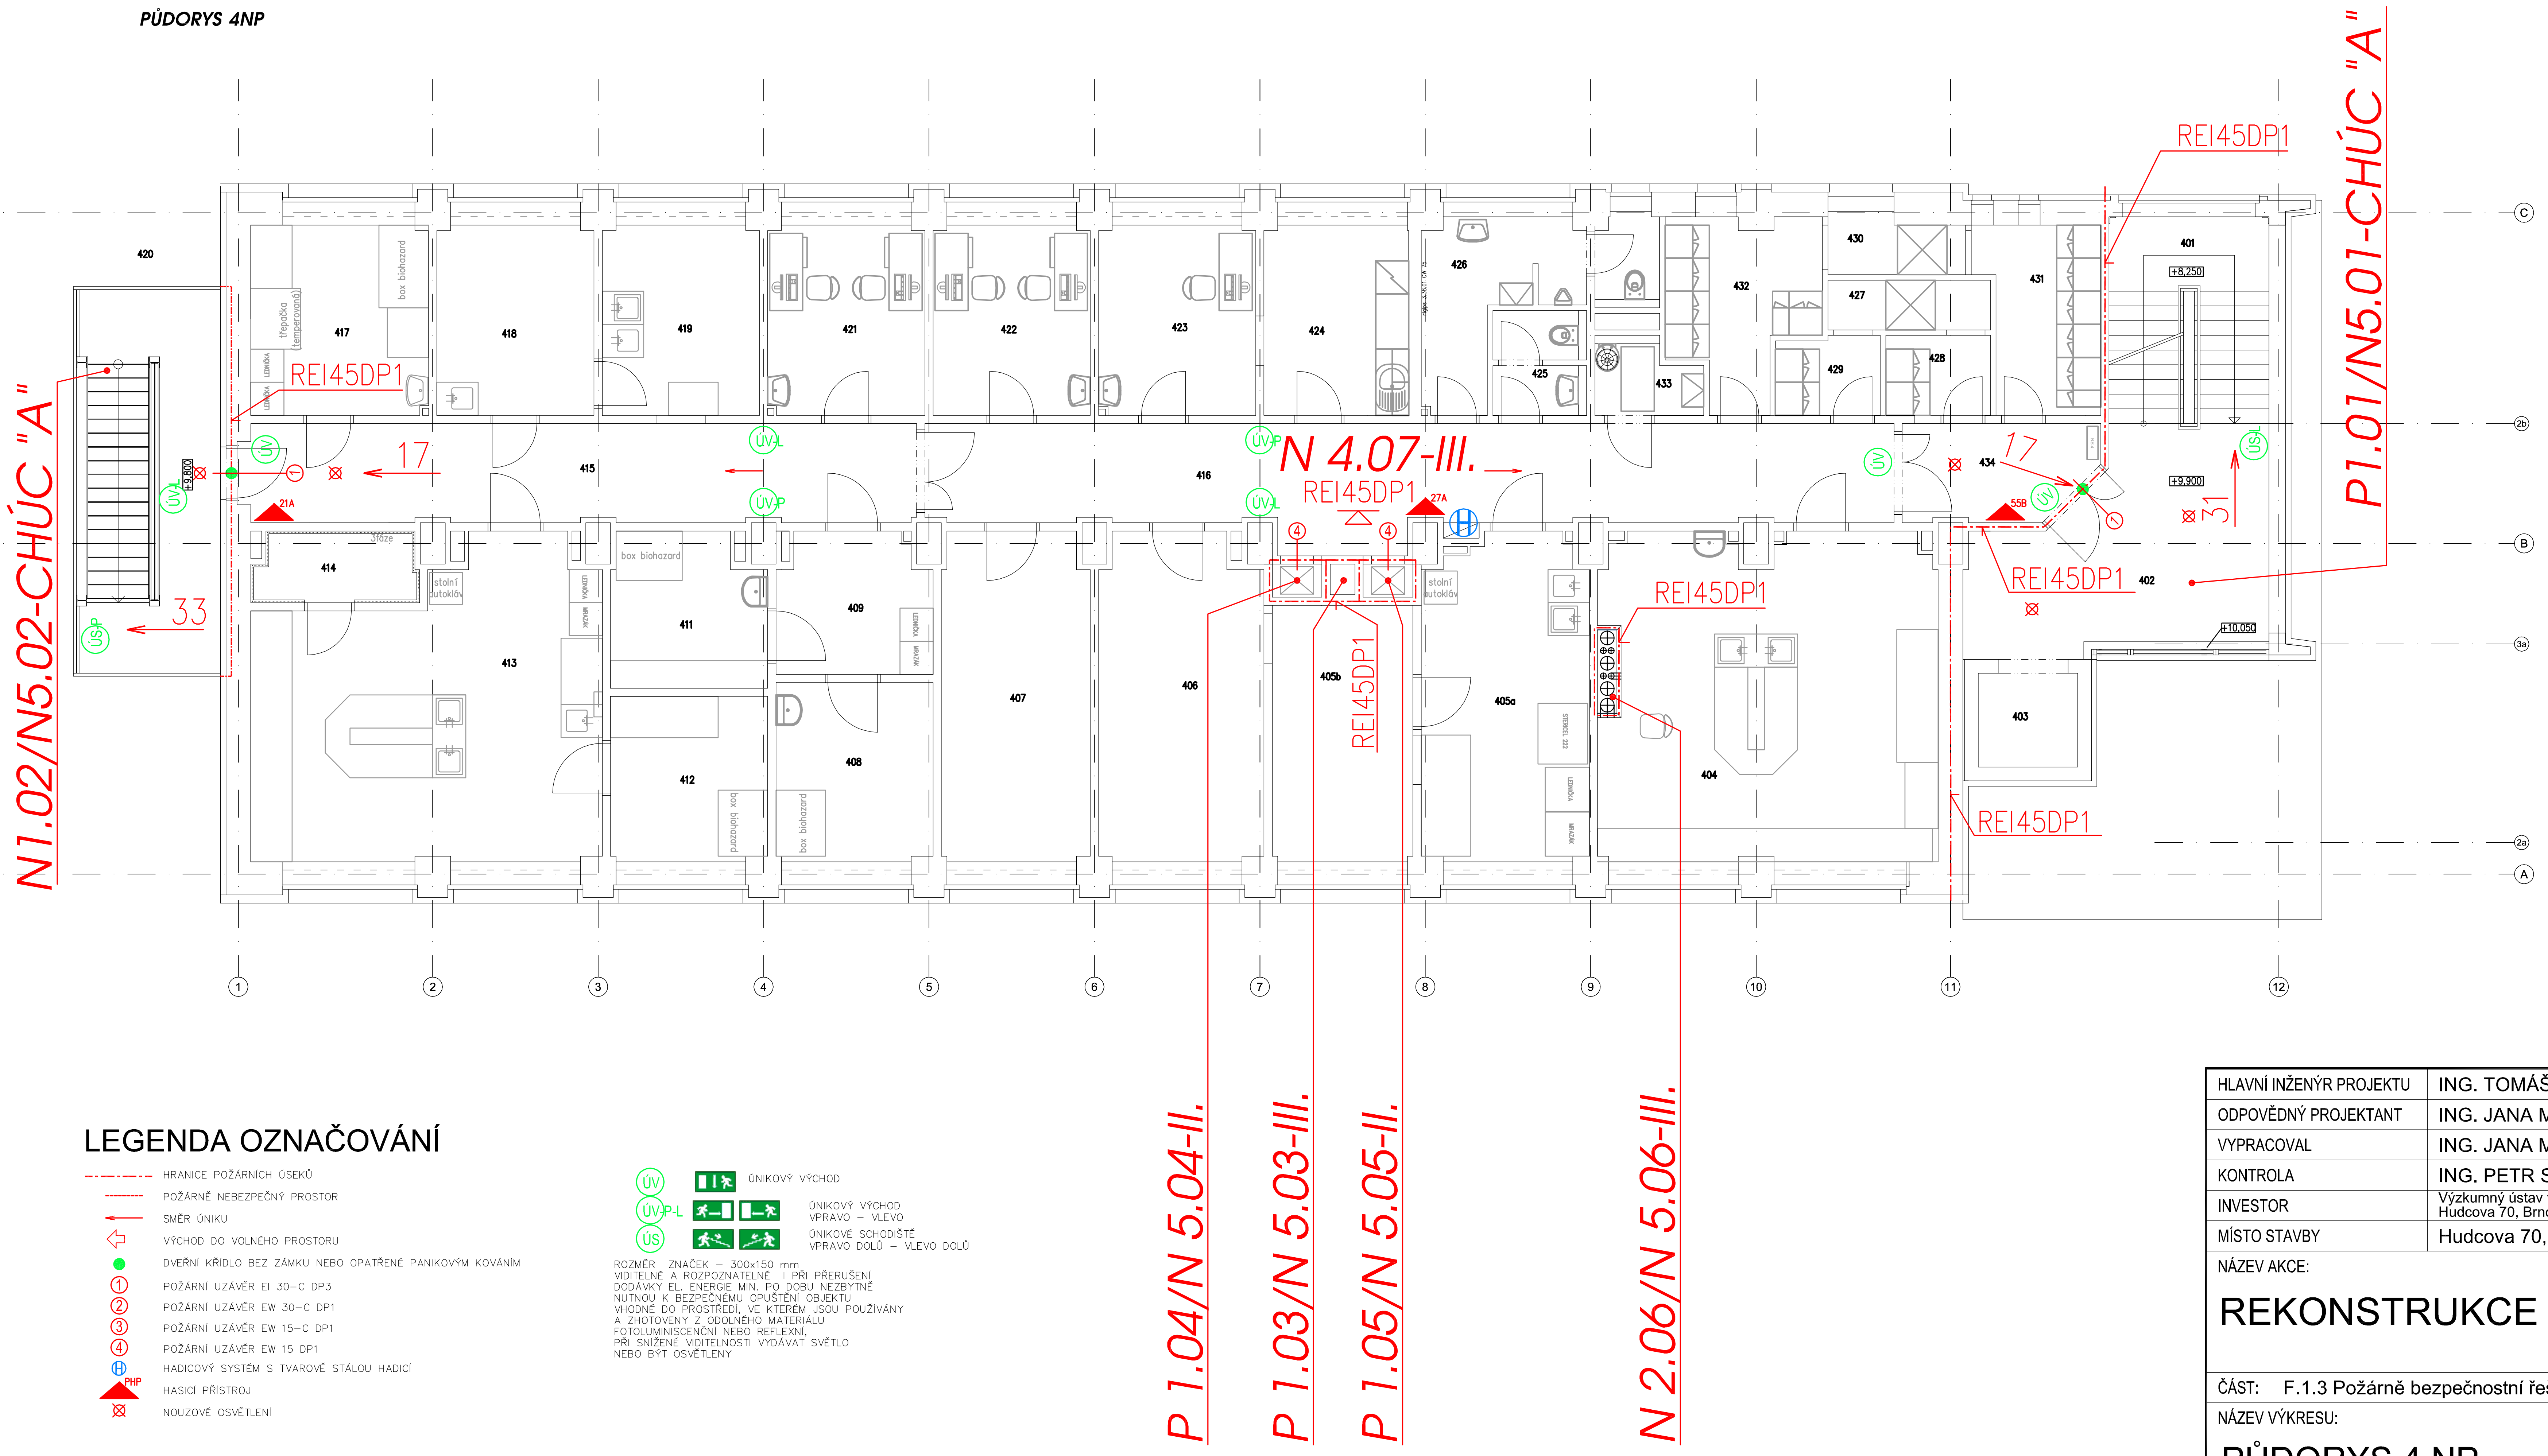

LEGENDA OZNAČOVÁNÍ

- HRANICE POŽÁRNÍCH ÚSEKŮ
- POŽÁRNĚ NEBEZPEČNÝ PROSTOR
- SMĚR ÚNIKU
- VÝCHOD DO VOLNÉHO PROSTORU
- DVEŘNÍ KŘÍDLO BEZ ZÁMKU NEBO OPATŘENÉ PANIKOVÝM KOVÁNÍM
- (1) POŽÁRNÍ UZÁVĚR EI 30–C DP3
- (2) POŽÁRNÍ UZÁVĚR EW 30–C DP1
- (3) POŽÁRNÍ UZÁVĚR EW 15–C DP1
- (4) POŽÁRNÍ UZÁVĚR EW 15 DP1
- (H) HADICOVÝ SYSTÉM S TVAROVĚ STÁLOU HADICÍ
- PHP HASICÍ PŘÍSTROJ
- NOUZOVÉ OSVĚTLENÍ

- ÚV – ÚNIKOVÝ VÝCHOD
- ÚV-P-L – ÚNIKOVÝ VÝCHOD VPRAVO – VLEVO
- ÚS – ÚNIKOVÉ SCHODIŠTĚ VPRAVO DOLŮ – VLEVO DOLŮ

ROZMĚR ZNAČEK – 300x150 mm
VIDITELNÉ A ROZPOZNATELNÉ I PŘI PŘERUŠENÍ DODÁVKY EL. ENERGIE MIN. PO DOBU NEZBYTNĚ NUTNOU K BEZPEČNÉMU OPUŠTĚNÍ OBJEKTU
VHODNÉ DO PROSTŘEDÍ, VE KTERÉM JSOU POUŽÍVÁNY
A ZHOTOVENY Z ODOLNÉHO MATERIÁLU
FOTOLUMINISCENČNÍ NEBO REFLEXNÍ,
PŘI SNÍŽENÉ VIDITELNOSTI VYDÁVAT SVĚTLO
NEBO BÝT OSVĚTLENY

Tabulka místností

Číslo	Jméno	Plocha [m²]	Podlaha	Stěny	Strop
401	SCHODIŠTĚ	14,79	KERAMICKÁ DLAŽBA	OMÍTKA VÁPENNÁ ŠTUKOVÁ	OMÍTKA VÁPENNÁ ŠTUKOVÁ
402	CHODBA	14,2	KERAMICKÁ DLAŽBA	OMÍTKA VÁPENNÁ ŠTUKOVÁ	OMÍTKA VÁPENNÁ ŠTUKOVÁ
403	VÝTAHOVÁ ŠACHTA	3,46		OMÍTKA VÁPENOCEMENTOVÁ	
404	LABORATOŘ	35,58	PODLAHOVÁ STĚRKA	NÁTĚR OMYV. v 2100, POŽLÁBEK	OMÍTKA VÁPENNÁ ŠTUKOVÁ
405a	LABORATOŘ	17,46	PODLAHOVÁ STĚRKA	NÁTĚR OMYV. v 2100, POŽLÁBEK	OMÍTKA VÁPENNÁ ŠTUKOVÁ
405b	SKLAD	11,85	KERAMICKÁ DLAŽBA	OBKLAD, v=1800mm, POŽLÁBEK	SDK PODHLED
406	SKLAD PLASTŮ	17,35	PODLAHOVÁ STĚRKA	NÁTĚR OMYV. v 2100, POŽLÁBEK	OMÍTKA VÁPENNÁ ŠTUKOVÁ
407	KANCELÁŘ	15,97	PODLAHOVÁ STĚRKA	NÁTĚR OMYV. v 2100, POŽLÁBEK	OMÍTKA VÁPENNÁ ŠTUKOVÁ
408	LABORATOŘ	9,23	PODLAHOVÁ STĚRKA	NÁTĚR OMYV. v 2100, POŽLÁBEK	OMÍTKA VÁPENNÁ ŠTUKOVÁ
409	CHODBA	6,9	KERAMICKÁ DLAŽBA	OMÍTKA VÁPENNÁ ŠTUKOVÁ	OMÍTKA VÁPENNÁ ŠTUKOVÁ
411	LABORATOŘ	7,62	PODLAHOVÁ STĚRKA	NÁTĚR OMYV. v 2100, POŽLÁBEK	OMÍTKA VÁPENNÁ ŠTUKOVÁ
412	LABORATOŘ	8,51	PODLAHOVÁ STĚRKA	NÁTĚR OMYV. v 2100, POŽLÁBEK	OMÍTKA VÁPENNÁ ŠTUKOVÁ
413	LABORATOŘ	32,62	PODLAHOVÁ STĚRKA	NÁTĚR OMYV. v 2100, POŽLÁBEK	OMÍTKA VÁPENNÁ ŠTUKOVÁ
414	THERMOBOX	3,39	BETONOVÁ MAZANINA	OMÍTKA VÁPENNÁ ŠTUKOVÁ	OMÍTKA VÁPENNÁ ŠTUKOVÁ
415	CHODBA	22,15	STĚRKOVÁ PODLAHA	NÁTĚR OMYV. v 2100, POŽLÁBEK	SDK PODHLED
416	CHODBA	32,8	STĚRKOVÁ PODLAHA	NÁTĚR OMYV. v 2100, POŽLÁBEK	SDK PODHLED
417	LABORATOŘ	11,08	PODLAHOVÁ STĚRKA	NÁTĚR OMYV. v 2100, POŽLÁBEK	OMÍTKA VÁPENNÁ ŠTUKOVÁ
418	LABORATOŘ	9,8	PODLAHOVÁ STĚRKA	NÁTĚR OMYV. v 2100, POŽLÁBEK	OMÍTKA VÁPENNÁ ŠTUKOVÁ
419	LABORATOŘ	9,8	PODLAHOVÁ STĚRKA	NÁTĚR OMYV. v 2100, POŽLÁBEK	OMÍTKA VÁPENNÁ ŠTUKOVÁ
420	POŽÁRNÍ SCHODIŠTĚ	15,44	OCELOVÝ ROŠT	TAHOKOV	
421	KANCELÁŘ	9,77	ZÁTĚŽOVÝ KOBEREC	OMÍTKA VÁPENNÁ ŠTUKOVÁ	OMÍTKA VÁPENNÁ ŠTUKOVÁ
422	KANCELÁŘ	9,8	ZÁTĚŽOVÝ KOBEREC	OMÍTKA VÁPENNÁ ŠTUKOVÁ	OMÍTKA VÁPENNÁ ŠTUKOVÁ
423	KANCELÁŘ	9,77	ZÁTĚŽOVÝ KOBEREC	OMÍTKA VÁPENNÁ ŠTUKOVÁ	OMÍTKA VÁPENNÁ ŠTUKOVÁ
424	DENNÍ MÍSTNOST	9,29	KERAMICKÁ DLAŽBA	OMÍTKA VÁPENNÁ ŠTUKOVÁ	OMÍTKA VÁPENNÁ ŠTUKOVÁ
425	WC ŽENY	2,86	KERAMICKÁ DLAŽBA	OBKLAD, v=2000MM, POŽLÁBEK	SDK PODHLED v=2500mm
426	WC MUŽI	8,85	KERAMICKÁ DLAŽBA	OBKLAD, v=2000MM, POŽLÁBEK	SDK PODHLED v=2500mm
427	SPRCHY MUŽI	2,65	KERAMICKÁ DLAŽBA	OBKLAD, v=2000MM, POŽLÁBEK	SDK PODHLED v=2500mm
428	"ČISTÁ" ŠATNA, MUŽI	2,75	KERAMICKÁ DLAŽBA	OBKLAD, v=2000MM, POŽLÁBEK	SDK PODHLED v=2500mm
429	"ŠPINAVÁ" ŠATNA, MUŽI	2,66	KERAMICKÁ DLAŽBA	OBKLAD, v=2000MM, POŽLÁBEK	SDK PODHLED v=2500mm
430	SPRCHA ŽENY	2,55	KERAMICKÁ DLAŽBA	OBKLAD, v=2000MM, POŽLÁBEK	SDK PODHLED v=2500mm
431	"ČISTÁ" ŠATNA, ŽENY	6,96	KERAMICKÁ DLAŽBA	OBKLAD, v=2000MM, POŽLÁBEK	SDK PODHLED v=2500mm
432	"ŠPINAVÁ" ŠATNA, ŽENY	7,94	KERAMICKÁ DLAŽBA	OBKLAD, v=2000MM, POŽLÁBEK	SDK PODHLED v=2500mm
433	ÚKLIDOVÁ KOMORA	2,25	STĚRKOVÁ PODLAHA	NÁTĚR OMYV. v 2100, POŽLÁBEK	OMÍTKA VÁPENNÁ ŠTUKOVÁ
434	CHODBA	5,87	PODLAHOVÁ STĚRKA	NÁTĚR OMYV. v 2100, POŽLÁBEK	SDK PODHLED

HLAVNÍ INŽENÝR PROJEKTU	ING. TOMÁŠ LABÍK
ODPOVĚDNÝ PROJEKTANT	ING. JANA MACÍKOVÁ
VYPRACOVAL	ING. JANA MACÍKOVÁ
KONTROLA	ING. PETR SVOBODA
INVESTOR	Výzkumný ústav veterinárního lékařství Hudcova 70, Brno - Medlánky, 621 00
MÍSTO STAVBY	Hudcova 70, Brno; areál VÚVeL

INTAR
Bezručova 17a, 656 73 Brno
www.intar.cz info@intar.cz
tel.: 543 422 211, fax: 543 211 173

NÁZEV AKCE:

REKONSTRUKCE PAVILONU Č.3

ČÁST: F.1.3 Požárně bezpečnostní řešení

NÁZEV VÝKRESU:

PŮDORYS 4.NP

ZAK.Č.AKCE:	2 0006 031 - 4
STUPEŇ PD:	DPS
DATUM:	04/2010
FORMÁT:	3x A4
SOUBOR:	.dwg
MĚŘÍTKO:	1:100
ČÍSLO PŘÍLOHY:	05