


PŮDORYS 2.NP

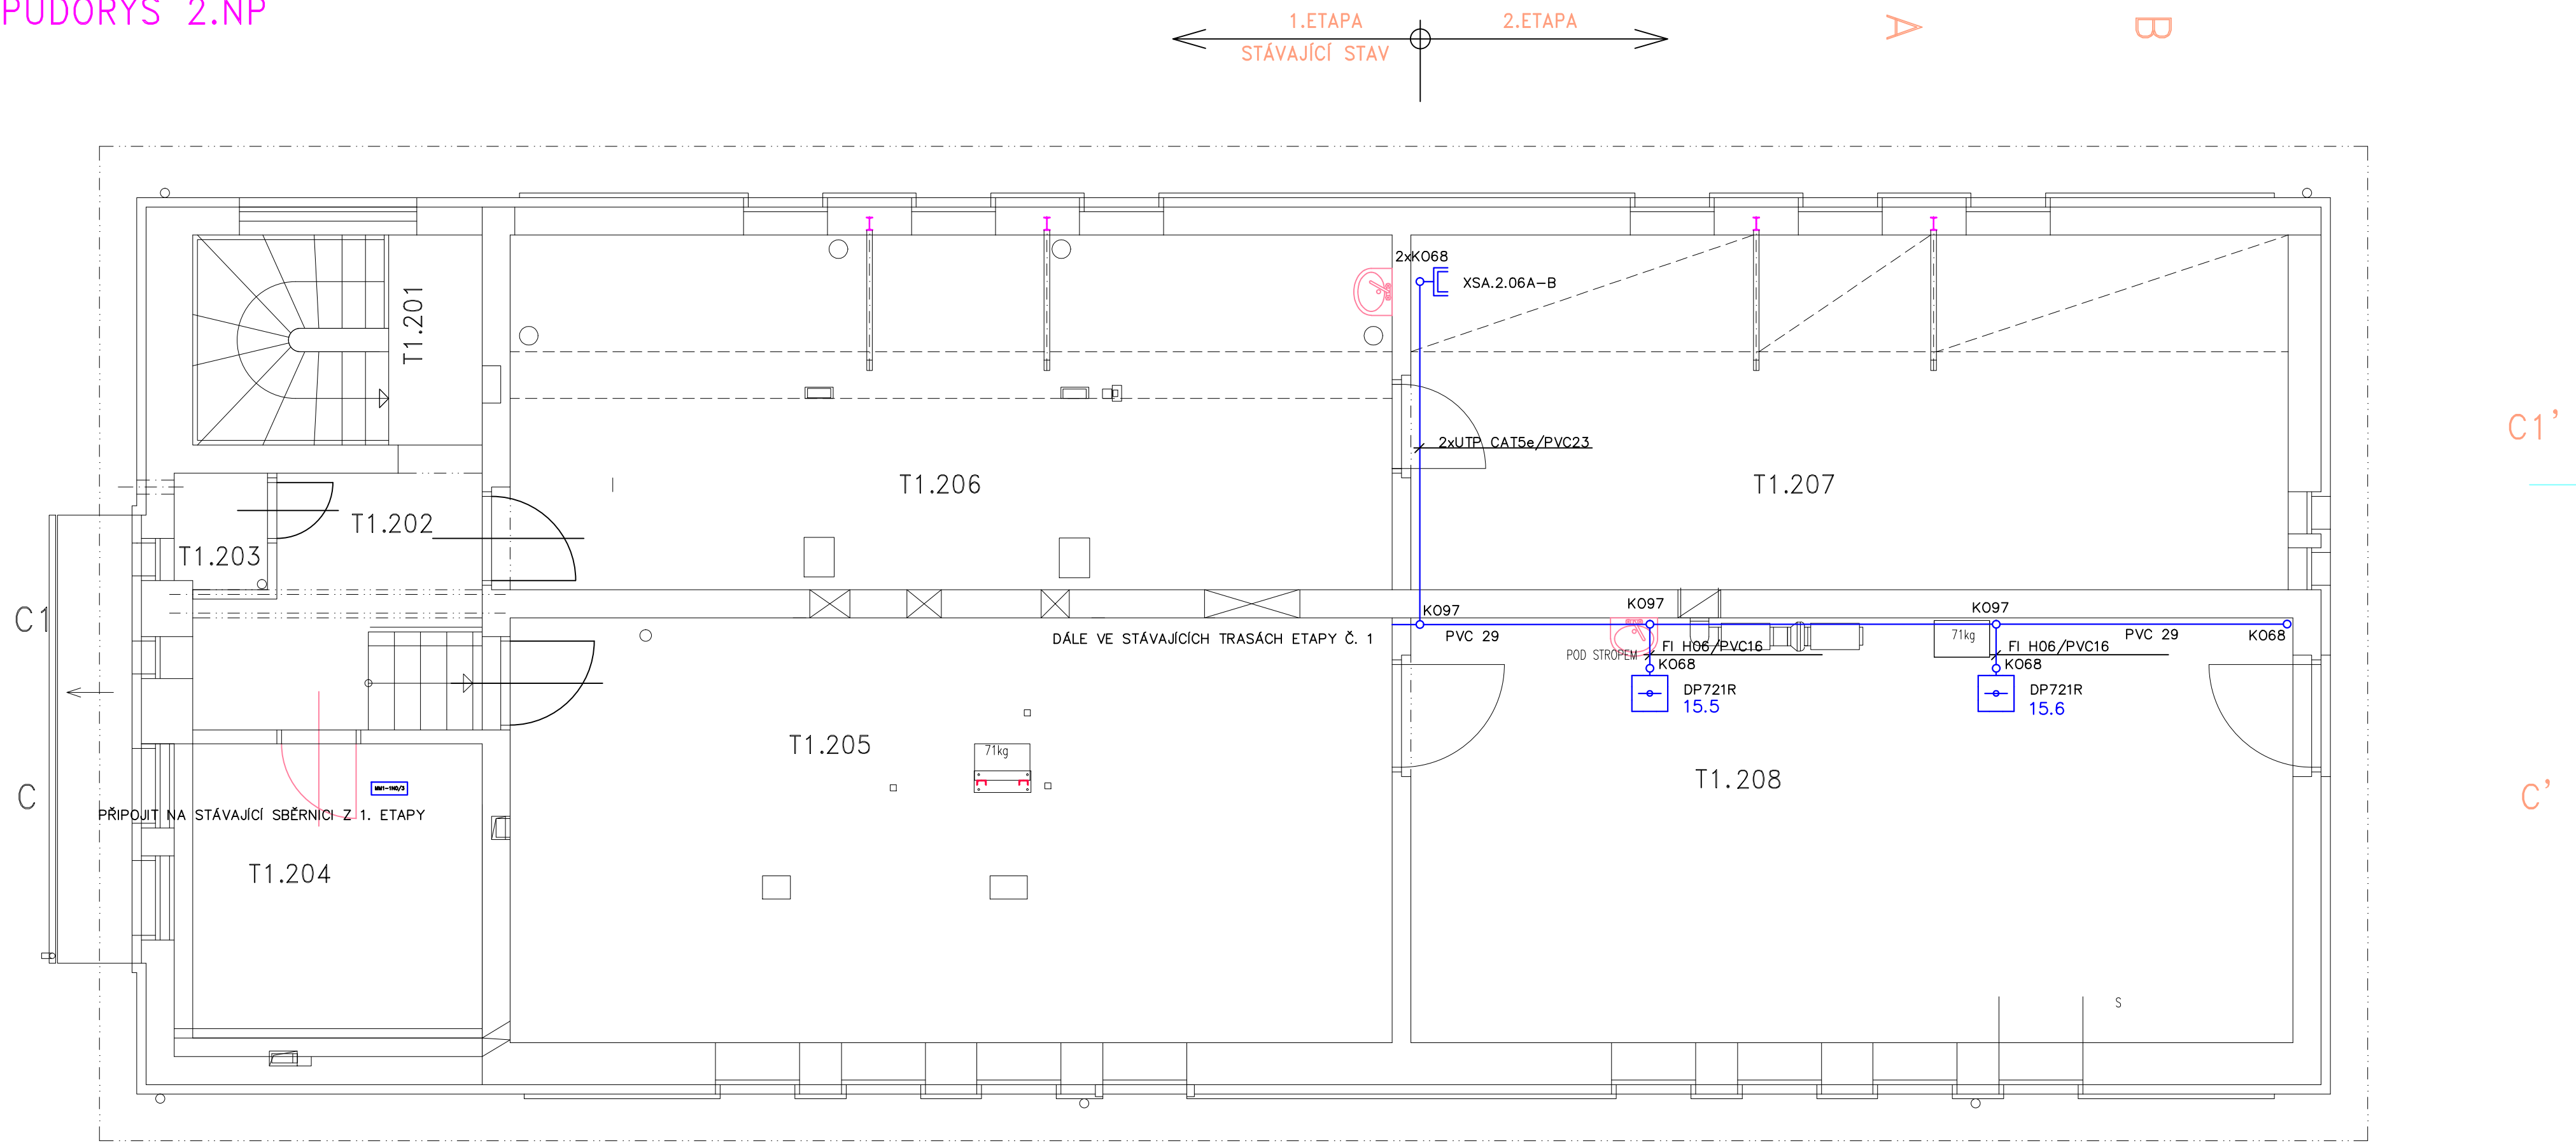

LEGENDA ZNAČEK:

- DATOVÁ ZÁSUVKA 2 xRJ45 CAT5e
- DETEKTOR TŘÍŠTĚNÍ SKLA
- OPTICKOKOUŘOVÝ HLÁSIČ
- PIR DETEKTOR
- KONCENTRÁTOR EZS KONCENTRÁTOR 8x VSTUP, 1x VÝSTUP
- SIGNALIZACE
- KABELOVÁ TRASA VE ŽLABU, TRUBCE, LIŠTĚ
- KABELOVÁ TRASA VE ŽLABU
- KABELOVÁ TRASA STOUPAČKA V KABELOVÉM ŽLABU

A.D.T. spol. s r.o. Lány 72 , 625 00 Brno			Vypracoval	E. LOBPŘISOVÁ	
Kraj	JM	Obec	BRNO	Hl.inž.projektu	Ing. V. NOVÁK
Investor	Výzkum. ústav vet. lékařství, v.v.i., Hudcova 70, Brno			Formát	6A4
Akce	REKONSTRUKCE STAJE Č.1 SKUTEČNÉ PROVEDENÍ STAVBY – 2.ETAPA			Datum	IX.2012
Výkres	PŮDORYS 2.NP – D7 SLABOPROUDÉ ROZVODY			Stupeň	SP
				Č.zakázky	3/11
				Měřítko	Č.výkresu
				1:50	5