


VÝZTUŽ STROPNÍ DESKY NAD 1.NP - DOLNÍ M1:100


PŮDORYS

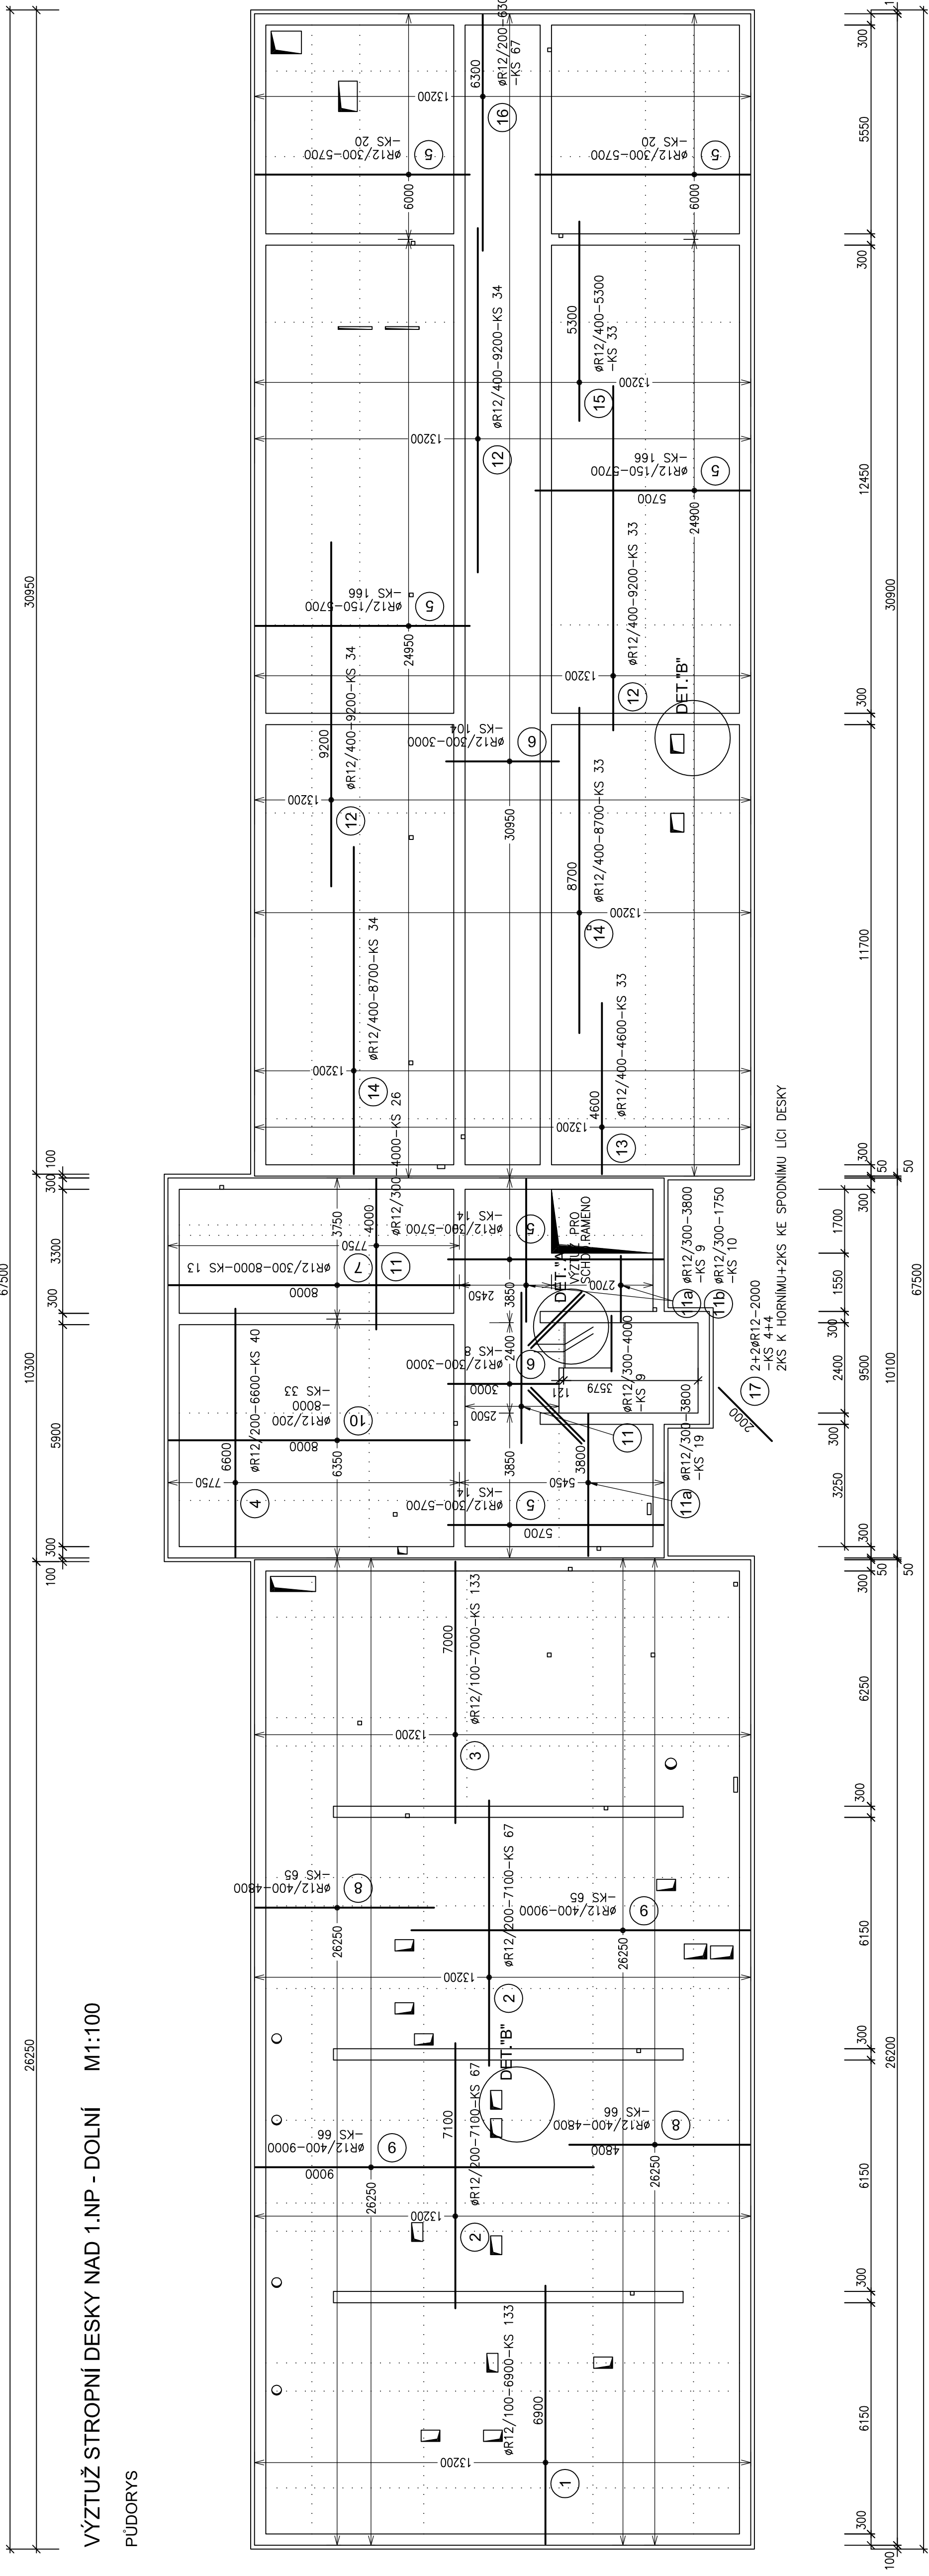

VÝPIS VÝZTUŽE

Prvek	Pol.	Profil	Délka lks/m	ks	10	505
1	Ø 12	6,50	133	917,70	12	16
2	Ø 12	7,10	134	951,40		
3	Ø 12	7,00	133	931,00		
4	Ø 12	6,60	40	264,00		
5	Ø 12	5,70	400	2280,00		
6	Ø 12	3,00	112	336,00		
7	Ø 12	8,00	131	104,00		
8	Ø 12	4,80	131	629,80		
9	Ø 12	9,00	131	1179,00		
10	Ø 12	8,00	38	294,00		
11	Ø 12	3,80	25	95,00		
11a	Ø 12	1,75	10	17,50		
11b	Ø 12	9,20	100	920,00		
12	Ø 12	4,40	33	151,80		
13	Ø 12	8,70	67	582,90		
14	Ø 12	5,50	35	192,50		
15	Ø 12	6,30	67	422,10		
16	Ø 12	2,00	8	16,00		
17	Ø 12	100,00	1	100,00		
18	Ø 12					
Délka celkem (m)				0,00	10488,10	0,00
Hmotnost (kg/m)				0,617	0,888	1,508
Hmotnost dla profilu (kg)				0,00	9 313,43	0,00
Hmotnost celkem (kg)						9 313,4


DETAIL "B"  
OLEMOVÁNÍ PROSTUPU STROPNÍ DESKOU

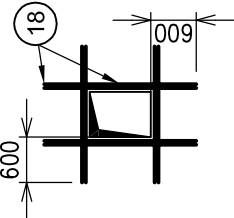

(18) 2+2ØR12-DL-100bm

PROSTUPY DO VEL. 200x200mm – VÝZTUŽ ROZJEDNOUT  
OSTATNÍ PROSTUPY V MÍSTĚ OTVORŮ PŘERUŠIT  
A OLEMOVAT PŘI DOLNÍM I SPODNÍM LICI  
2ØR12 S PŘESAHEM min.600mm – CELKEM 16KS NA PROSTUP  
PŘESNÉ UMÍSTĚNÍ OTVORŮ – VZ. VÝKRES TVARU STROPU NAD 1.NP

DETAIL "A" - NÁPOJENÍ SCHOD.RAMENE

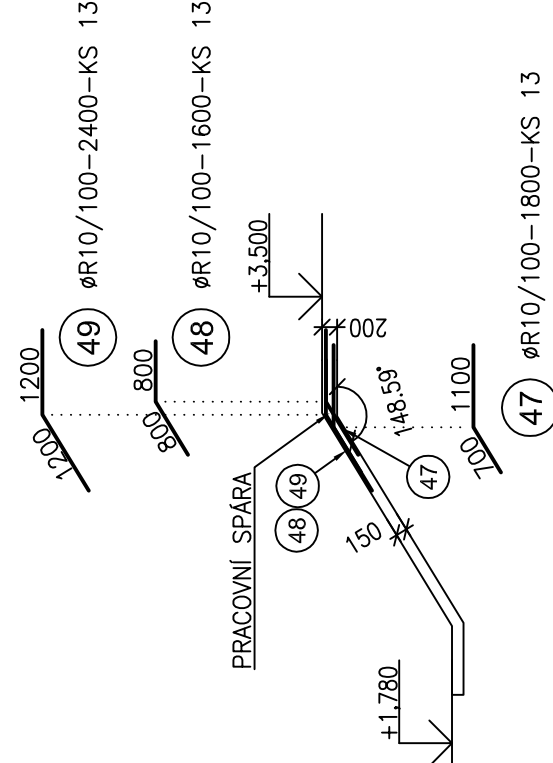

BETON C25/30 XC1  
OCEL 10505 (R)  
KRYTÍ NOSNÉ VÝZUŽE - 25mm (pol. 1+7 uložít ke spodnímu lici desky)

HLAVNÍ INŽENÝR PROJEKTU	ING. REMEK	ING. MAREK DOSTÁL	Ing. Remek
ODPOVĚDNÝ PROJEKTANT	ING. MAREK DOSTÁL	Ing. Marek Dostál	Ing. Marek Dostál
VYPRACOVAL	ZDĚNKA KRATOCHVÍLOVÁ	Zdenka Kratochvílová	Zdenka Kratochvílová
KONTROLA	ING. MAREK DOSTÁL	Ing. Marek Dostál	Ing. Marek Dostál
INVESTOR	VÝZKUMNÝ ÚSTAV VETERINÁR LÉKÁRSTVÍ V.V.I.	Výzkumný ústav veterinární lékařství V.V.I.	Výzkumný ústav veterinární lékařství V.V.I.
MÍSTO STAVBY	UL. HUDCOVA 70, 621 00 BRNO	Ul. Hudcova 70, 621 00 Brno	Ul. Hudcova 70, 621 00 Brno
NÁZEV AKCE:	STAJ Č. 4 - 5 V AREÁLU VUVEL	Staj č. 4 - 5 v areálu VUVEL	Staj č. 4 - 5 v areálu VUVEL
STUPĚŇ PD:	DSP	DSP	DSP
DATUM:	02/2010	02/2010	02/2010
FORMÁT:	B4	B4	B4
KOPIE:			
SOLIBOR:			
MĚŘÍTKO:	1:100	1:100	1:100
ČÁST:	KONSTRUKČNĚ STAVEBNÍ ČÁST	Konstrukčně stavební část	Konstrukčně stavební část
NÁZEV VÝKRESU:	VÝZTUŽ STROPNÍ DESKY NAD 1.NP DOLNÍ	Výztuž stropní desky nad 1.NP dolní	Výztuž stropní desky nad 1.NP dolní
ČÍSLO PŘÍLOHY:	03	03	03