

PŘÍJEZD NA STAVENIŠTĚ
RAMENO D13+D14
M 1:2000



SOUHLAS S PŘÍSTUPEM:

Jako vlastník níže uvedených pozemků v k.ú. Břeclav, souhlasím s jejich využitím pro přístup stavební techniky v rámci stavby „Dyje, rovnovážná dynamika odtokových poměrů - napojení odstavených ramen D13 a D14.,,

Číslo parcely KN	Druh pozemk u	způsob využití	Vlastník pozemku	Číslo LV	Celková výměra m2	Délka příjezdu cca (m)
4035/1	lesní pozemek	PUPFL	Lesy ČR, s.p., Přemyslova 1106/19, Nový Hradec Králové, 50 008 Hradec Králové	5549	318 688	285+85
4028/1	trvalý travní porost	X	Lesy ČR, s.p., Přemyslova 1106/19, Nový Hradec Králové, 50 008 Hradec Králové	5549	234 324	150

DATUM:.....

Lesy ČR, s.p.

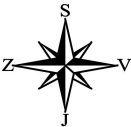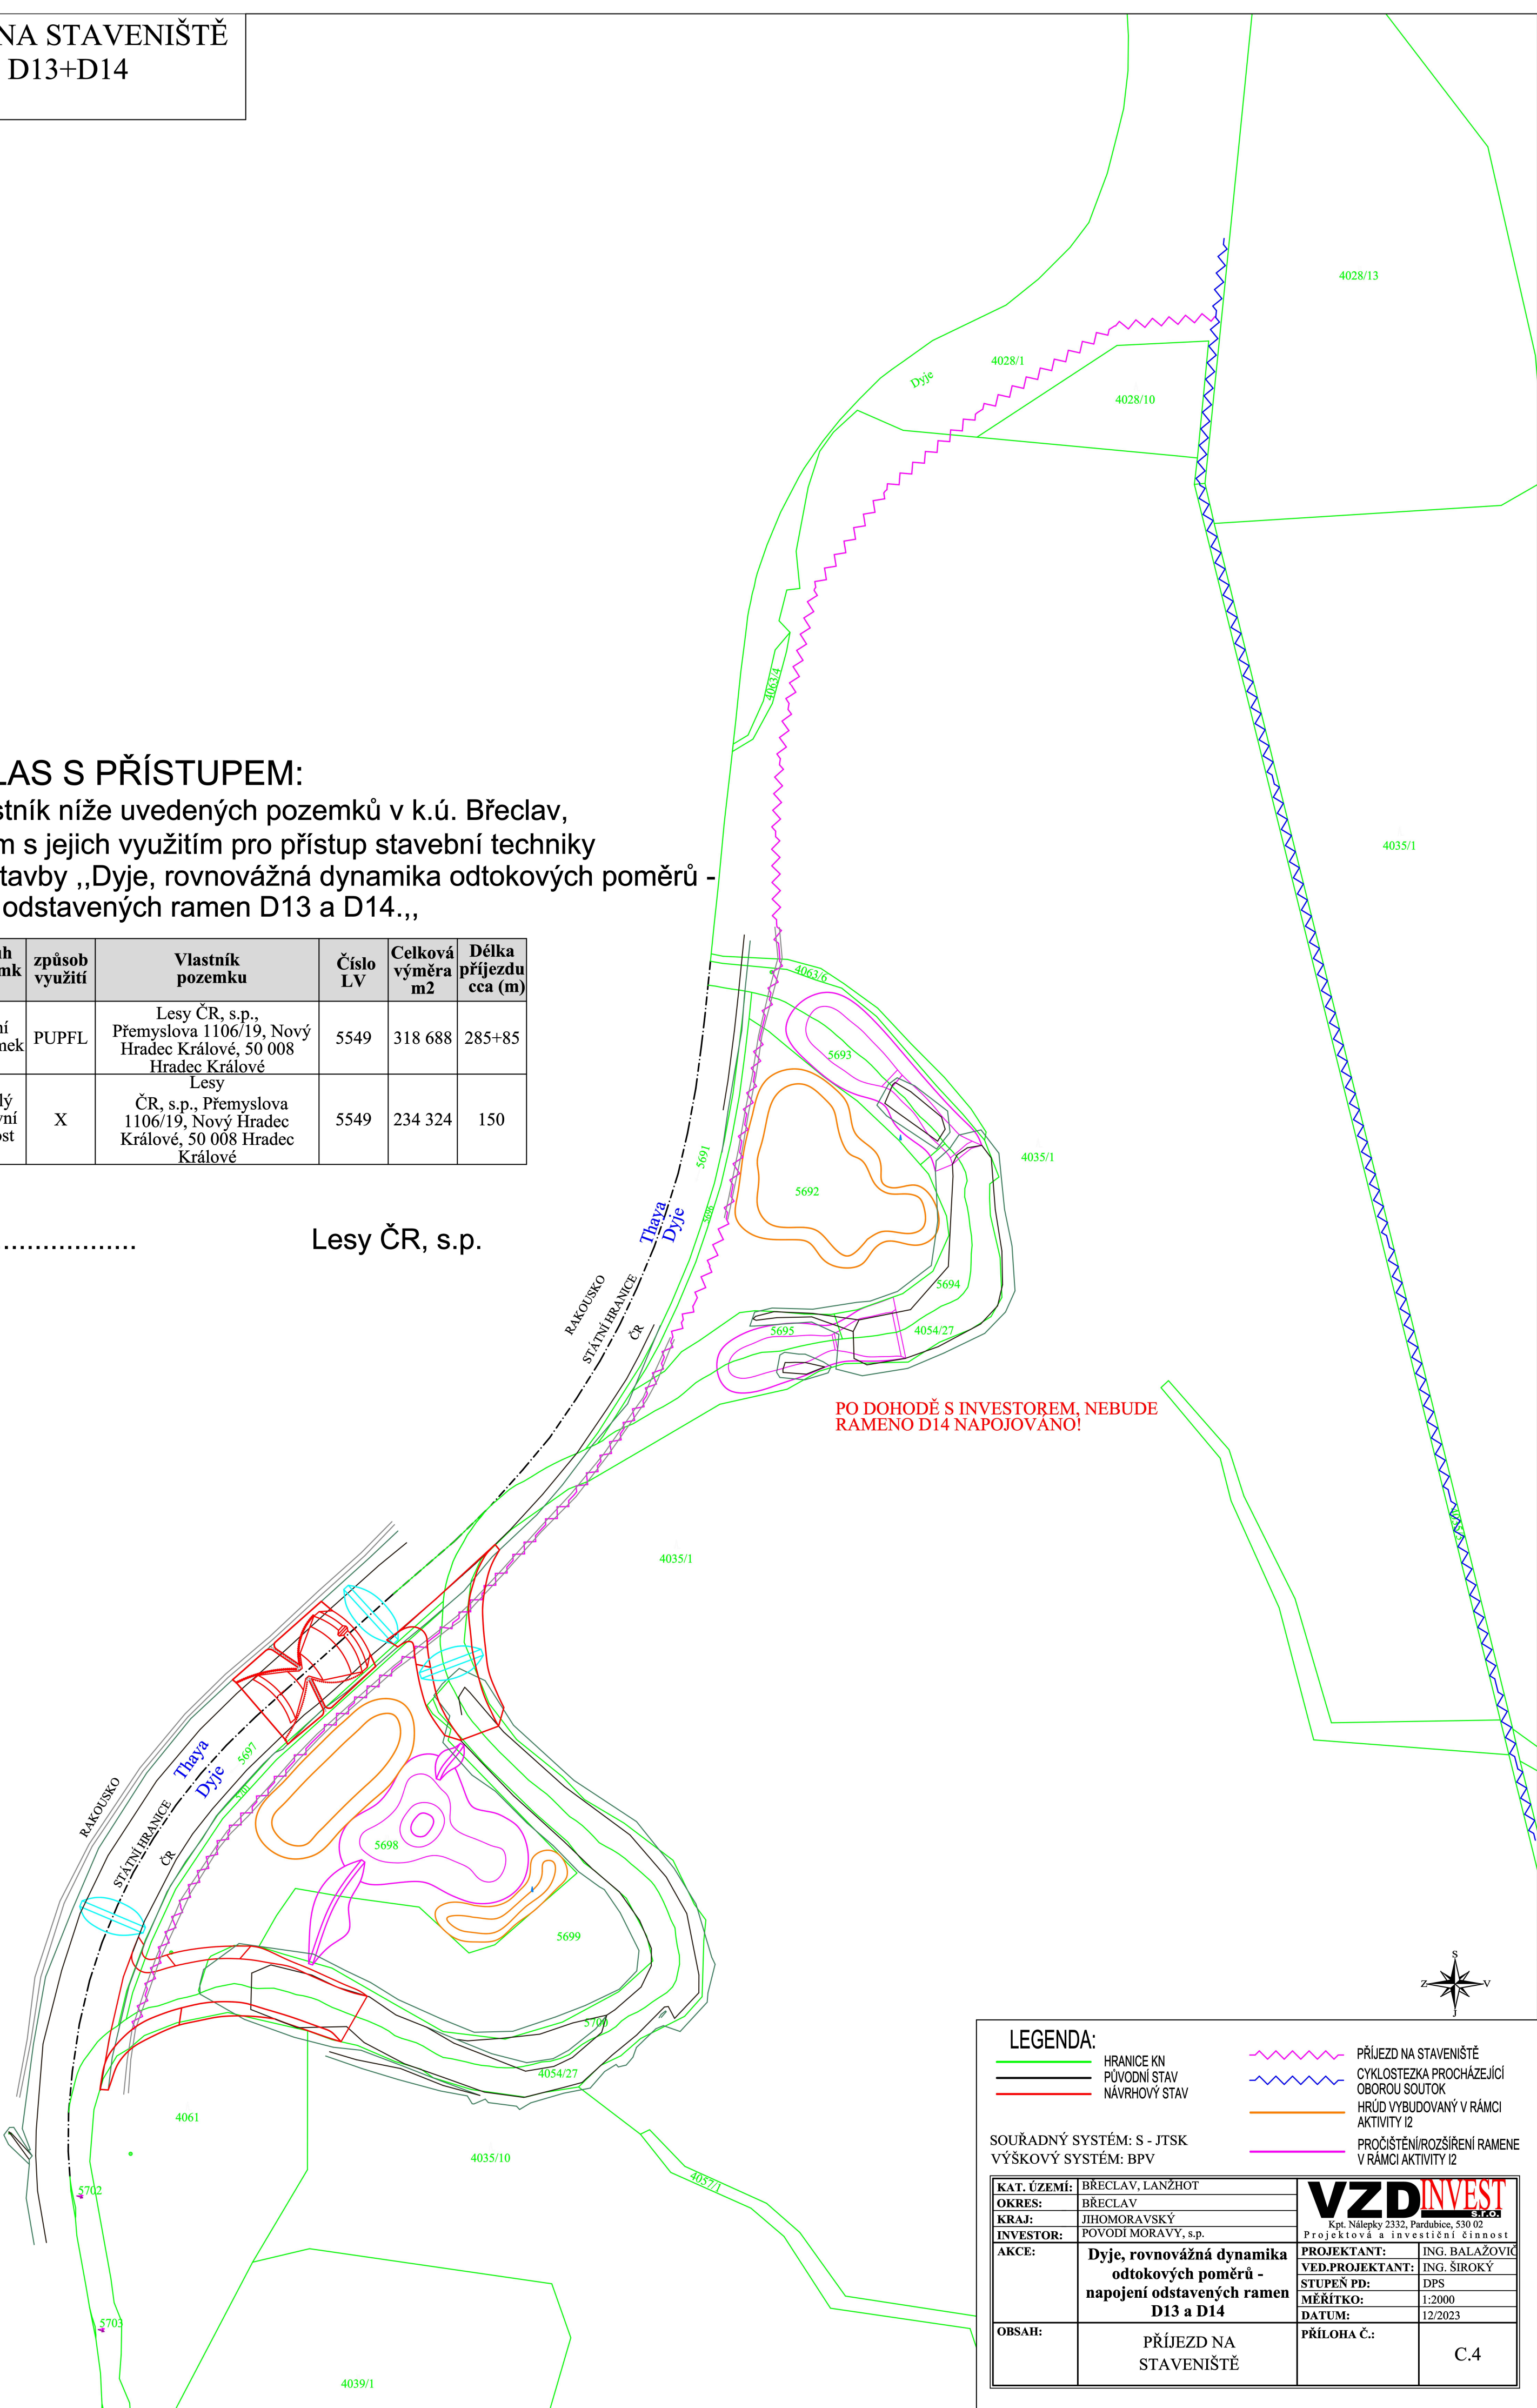

LEGENDA:

HRANICE KN

PŮVODNÍ STAV

NÁVRHOVÝ STAV

PŘÍJEZD NA STAVENIŠTĚ

CYKLOSTEZKA PROCHÁZEJÍCÍ
OBOROU SOUTOK

HRŮD VYBUDOVANÝ V RÁMCI
AKTIVITY I2

PROČIŠTĚNÍ/ROZŠÍŘENÍ RAMENE
V RÁMCI AKTIVITY I2

SOUŘADNÝ SYSTÉM: S - JTSK

VÝŠKOVÝ SYSTÉM: BPV

KAT. ÚZEMÍ:	BŘECLAV, LANŽHOT
OKRES:	BŘECLAV
KRAJ:	JIHOMORAVSKÝ
INVESTOR:	POVODÍ MORAVY, s.p.
AKCE:	Dyje, rovnovážná dynamika odtokových poměrů - napojení odstavených ramen D13 a D14
OBSAH:	PŘÍJEZD NA STAVENIŠTĚ

VZDINVEST
Kpt. Nálepky 2332, Pardubice, 530 02
Projektová a investiční činnost

PROJEKTANT:	ING. BALÁŽOVIČ
VED.PROJEKTANT:	ING. ŠIROKÝ
STUPEŇ PD:	DPS
MĚŘÍTKO:	1:2000
DATUM:	12/2023

PŘÍLOHA Č.:	C.4
-------------	-----