

PODÉLNÝ PROFIL  
RAMENO D13  
M 1:1000/100

KRAJ, OKRES  
KATASTRÁLNÍ ÚZEMÍ  
DRUH POVRCHU

JIHOMORAVSKÝ, BŘECLAV	
BŘECLAV	
ŘEKA DYJE	


ZEMNÍ PILÍŘ - ODKO

### STÁVAJÍCÍ RAMENO D13 - ZŮSTANE BEZ ZÁSAHU

ZEMNÍ PILÍŘ - ODKOP


A DYJE

P01

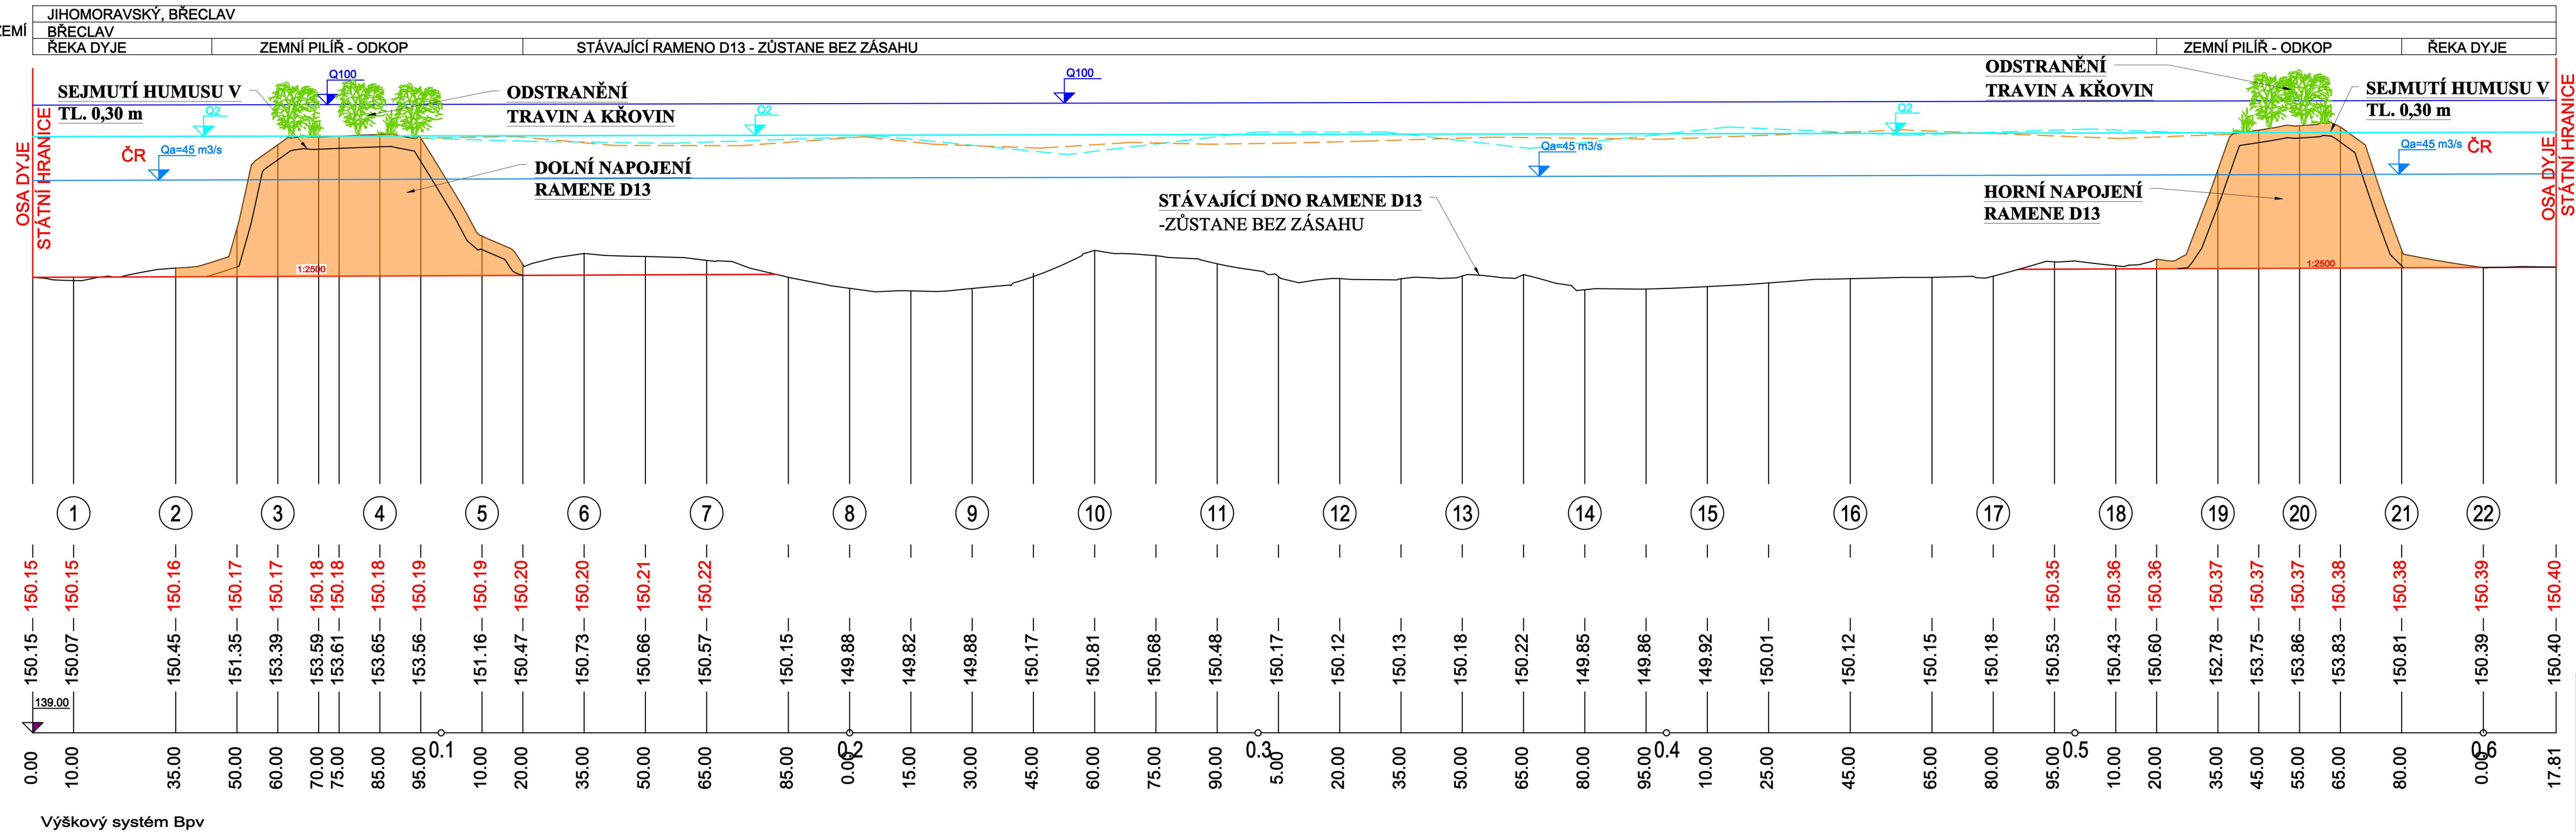

**LEGENDA:**

SOUŘADNÝ SYSTÉM: S - JTSK  
VÝŠKOVÝ SYSTÉM: BPV

KAT. ÚZEMÍ:	BŘECLAV, LANŽHOT	 Kpt. Nálepky 2332, Pardubice, 530 02 Projektivní a investiční činnost
OKRES:	BŘECLAV	
KRAJ:	JIHOMORAVSKÝ	
INVESTOR:	POVODÍ MORAVY, s.p.	
AKCE:	<p><b>Dyje, rovnovážná dynamika odtokových poměrů - napojení odstavených ramen D13 a D14</b></p>	<b>PROJEKTANT:</b> ING. BALAŽOVIC <b>VED.PROJEKTANT:</b> ING. ŠIROKÝ <b>STUPEŇ PD:</b> DPS <b>MĚŘÍTKO:</b> 1:1000/100 <b>DATUM:</b> 12/2023
OBSAH:	<p><b>PODÉLNÝ PROFIL - D13</b></p>	<b>PŘÍLOHA Č.:</b>  <p><b>D.2.1</b></p>