


1:1000

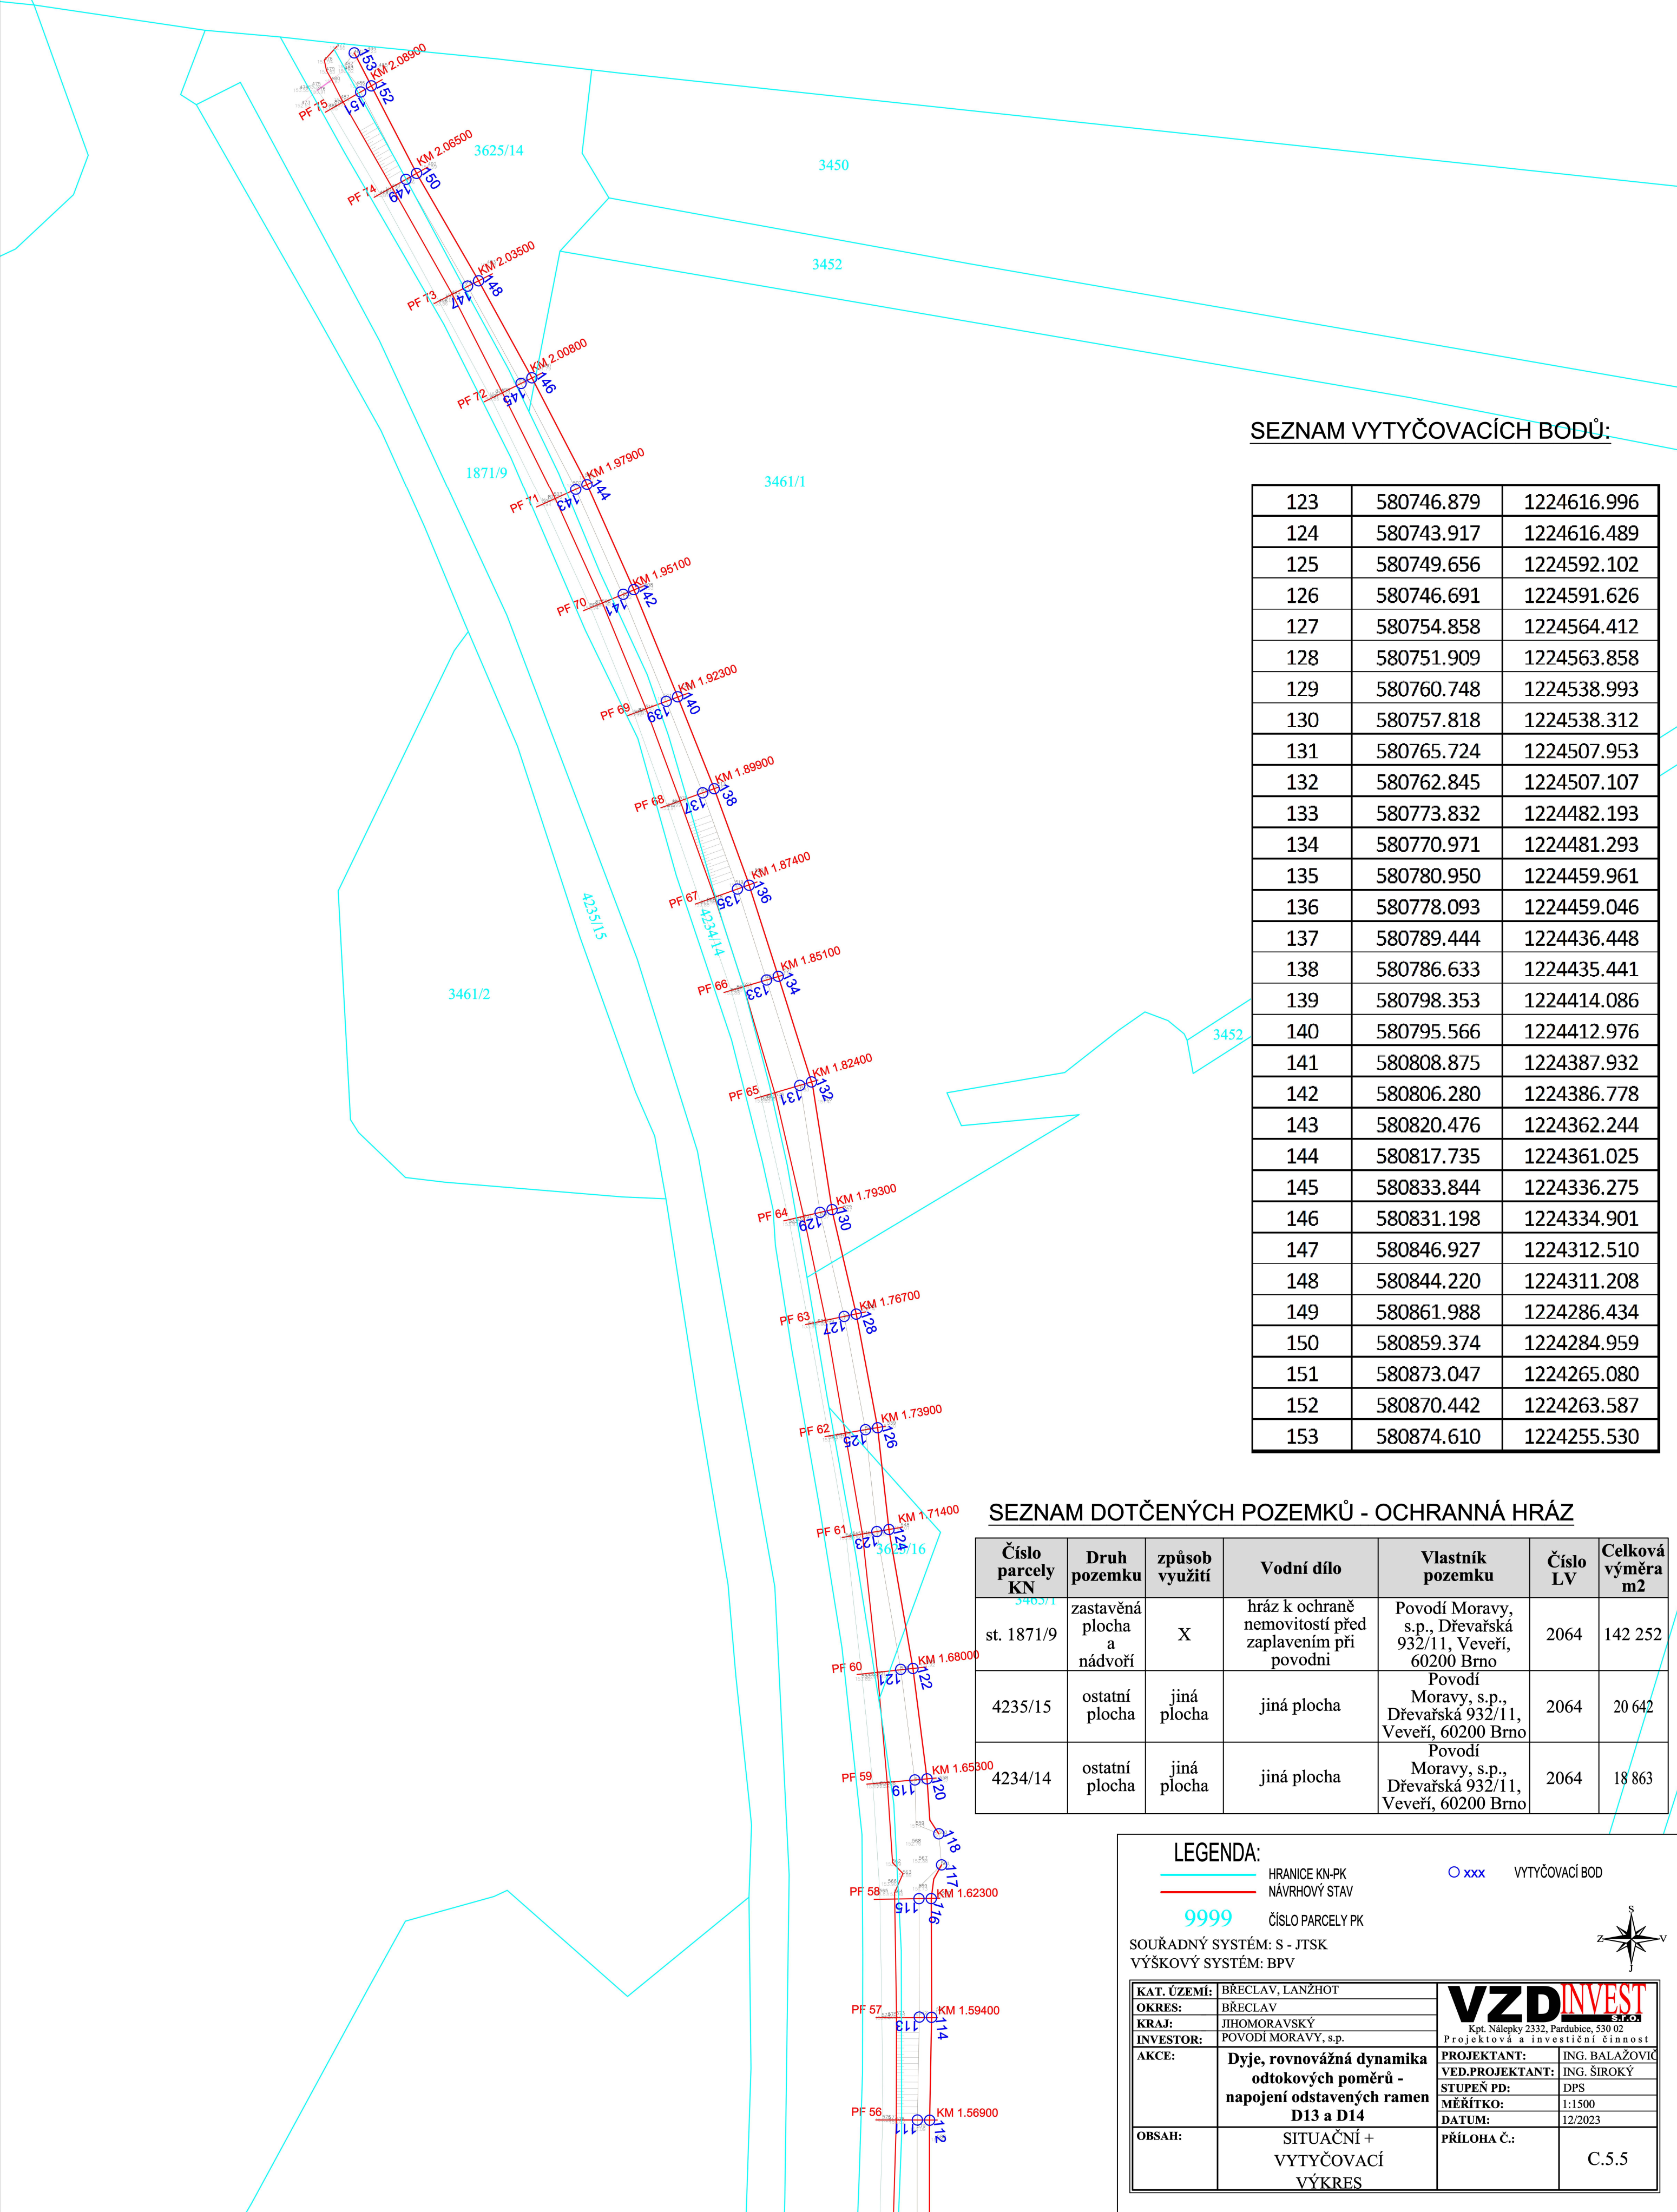

123	580746.879	1224616.996
124	580743.917	1224616.489
125	580749.656	1224592.102
126	580746.691	1224591.626
127	580754.858	1224564.412
128	580751.909	1224563.858
129	580760.748	1224538.993
130	580757.818	1224538.312
131	580765.724	1224507.953
132	580762.845	1224507.107
133	580773.832	1224482.193
134	580770.971	1224481.293
135	580780.950	1224459.961
136	580778.093	1224459.046
137	580789.444	1224436.448
138	580786.633	1224435.441
139	580798.353	1224414.086
140	580795.566	1224412.976
141	580808.875	1224387.932
142	580806.280	1224386.778
143	580820.476	1224362.244
144	580817.735	1224361.025
145	580833.844	1224336.275
146	580831.198	1224334.901
147	580846.927	1224312.510
148	580844.220	1224311.208
149	580861.988	1224286.434
150	580859.374	1224284.959
151	580873.047	1224265.080
152	580870.442	1224263.587
153	580874.610	1224255.530

Číslo parcely KN	Druh pozemku	způsob využití	Vodní dílo	Vlastník pozemku	Číslo LV	Celková výměra m2
st. 1871/9	zastavěná plocha a nádvoří	X	hráz k ochraně nemovitostí před zaplavením při povodni	Povodí Moravy, s.p., Dřevařská 932/11, Veverí, 60200 Brno	2064	142 252
4235/15	ostatní plocha	jiná plocha	jiná plocha	Povodí Moravy, s.p., Dřevařská 932/11, Veverí, 60200 Brno	2064	20 642
4234/14	ostatní plocha	jiná plocha	jiná plocha	Povodí Moravy, s.p., Dřevařská 932/11, Veverí, 60200 Brno	2064	18 863

PŘÍLOHA Č.:	C.5.5
-------------	-------