


SITUAČNÍ + VYTYČOVACÍ VÝKRES
-OCHRANNÁ HRÁZ - PŘISYPÁNÍ
Úsek č.1 - k.ú. Lanžhot
1:1000

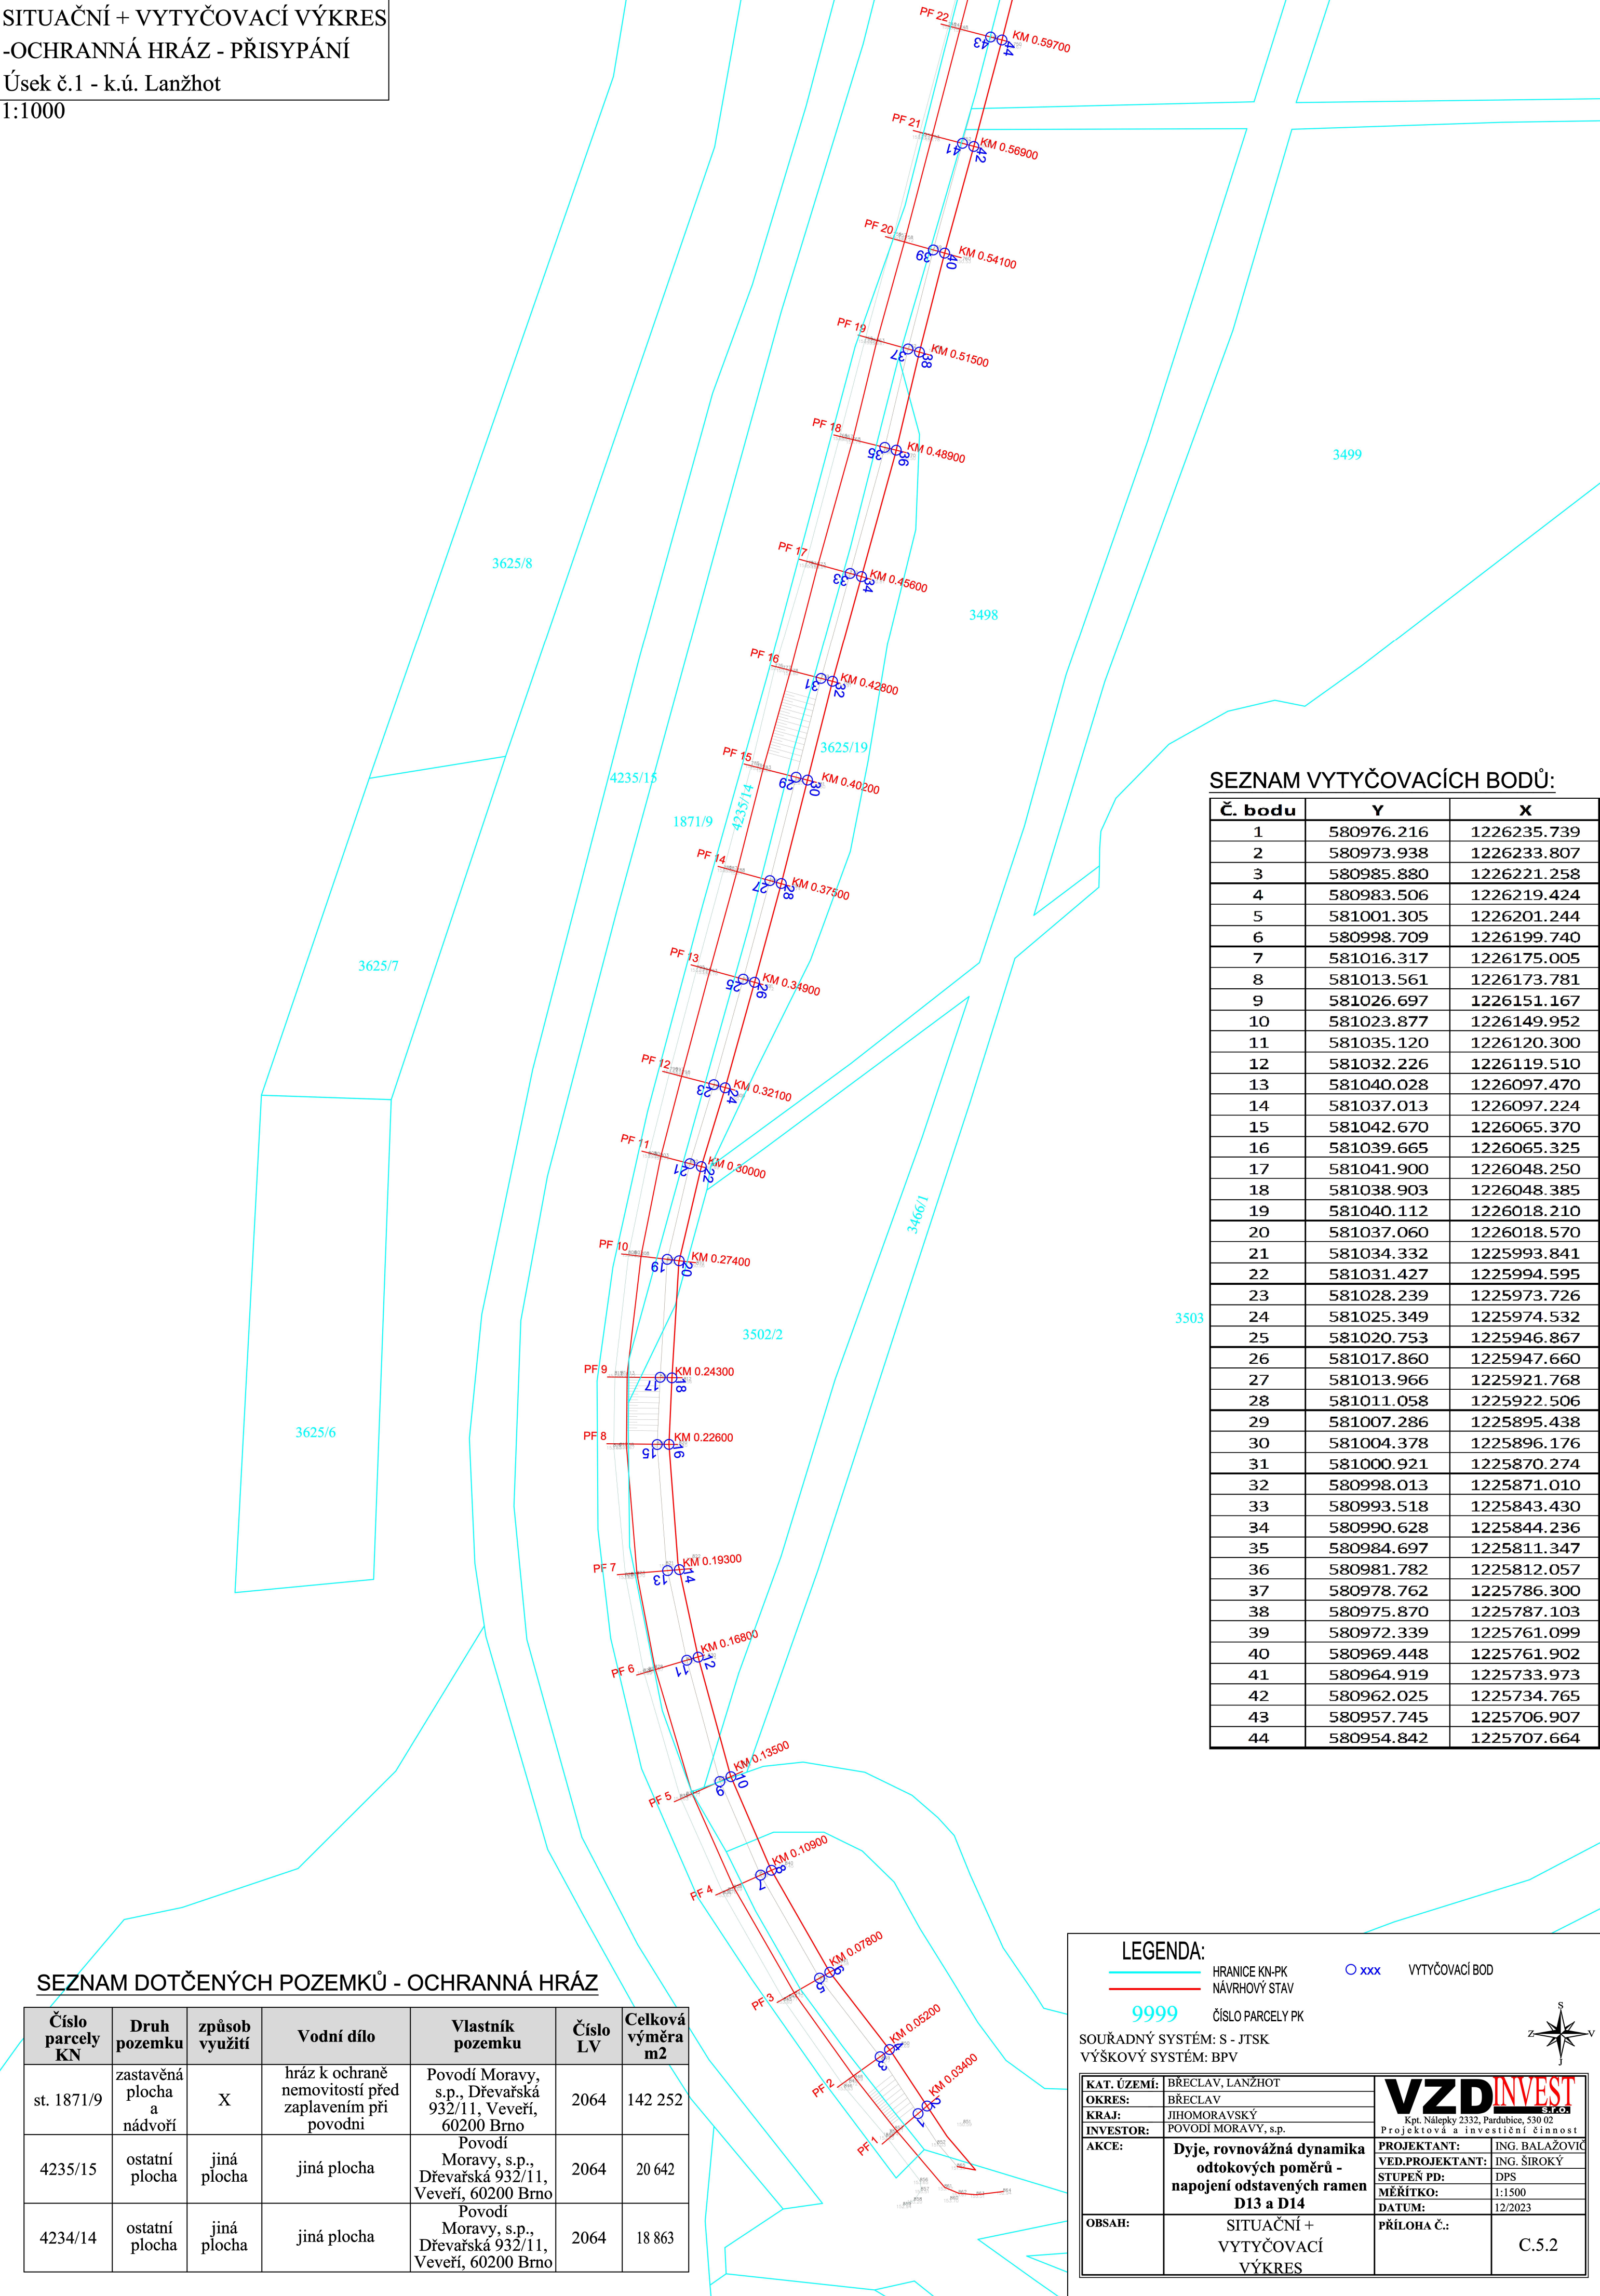

SEZNAM VYTYČOVACÍCH BODŮ:

Č. bodu	Y	X
1	580976.216	1226235.739
2	580973.938	1226233.807
3	580985.880	1226221.258
4	580983.506	1226219.424
5	581001.305	1226201.244
6	580998.709	1226199.740
7	581016.317	1226175.005
8	581013.561	1226173.781
9	581026.697	1226151.167
10	581023.877	1226149.952
11	581035.120	1226120.300
12	581032.226	1226119.510
13	581040.028	1226097.470
14	581037.013	1226097.224
15	581042.670	1226065.370
16	581039.665	1226065.325
17	581041.900	1226048.250
18	581038.903	1226048.385
19	581040.112	1226018.210
20	581037.060	1226018.570
21	581034.332	1225993.841
22	581031.427	1225994.595
23	581028.239	1225973.726
24	581025.349	1225974.532
25	581020.753	1225946.867
26	581017.860	1225947.660
27	581013.966	1225921.768
28	581011.058	1225922.506
29	581007.286	1225895.438
30	581004.378	1225896.176
31	581000.921	1225870.274
32	580998.013	1225871.010
33	580993.518	1225843.430
34	580990.628	1225844.236
35	580984.697	1225811.347
36	580981.782	1225812.057
37	580978.762	1225786.300
38	580975.870	1225787.103
39	580972.339	1225761.099
40	580969.448	1225761.902
41	580964.919	1225733.973
42	580962.025	1225734.765
43	580957.745	1225706.907
44	580954.842	1225707.664

SEZNAM DOTČENÝCH POZEMKŮ - OCHRANNÁ HRÁZ

Číslo parcely KN	Druh pozemku	způsob využití	Vodní dílo	Vlastník pozemku	Číslo LV	Celková výměra m2
st. 1871/9	zastavěná plocha a nádvoří	X	hráz k ochraně nemovitostí před zaplavením při povodni	Povodí Moravy, s.p., Dřevařská 932/11, Veverčí, 60200 Brno	2064	142 252
4235/15	ostatní plocha	jiná plocha	jiná plocha	Povodí Moravy, s.p., Dřevařská 932/11, Veverčí, 60200 Brno	2064	20 642
4234/14	ostatní plocha	jiná plocha	jiná plocha	Povodí Moravy, s.p., Dřevařská 932/11, Veverčí, 60200 Brno	2064	18 863

LEGENDA:

9999

HRANICE KN-PK
NÁVRHOVÝ STAV
ČÍSLO PARCELY PK

xxx

VYTYČOVACÍ BOD

SOUŘADNÝ SYSTÉM: S - JTSK
VÝŠKOVÝ SYSTÉM: BPV

KAT. ÚZEMÍ: BŘECLAV, LANŽHOT

OKRES: BŘECLAV

KRAJ: JIHO MORAVSKÝ

INVESTOR: POVODÍ MORAVY, s.p.

AKCE: Dyje, rovnovážná dynamika odtokových poměrů - napojení odstavených ramen D13 a D14

OBSAH: SITUAČNÍ + VYTYČOVACÍ VÝKRES

VZD INVEST

Kpt. Nálepy 2332, Pardubice, 530 02

Projektová a investiční činnost

PROJEKTANT: ING. BALÁŽOVIC

VED.PROJEKTANT: ING. ŠÍROKÝ

STUPEŇ PD: DPS

MĚŘÍTKO: 1:1500

DATUM: 12/2023

PŘÍLOHA Č.:

C.5.2