



OBTOKOVÉ KORYTO - PODÉLNÝ PROFIL
M 1:100

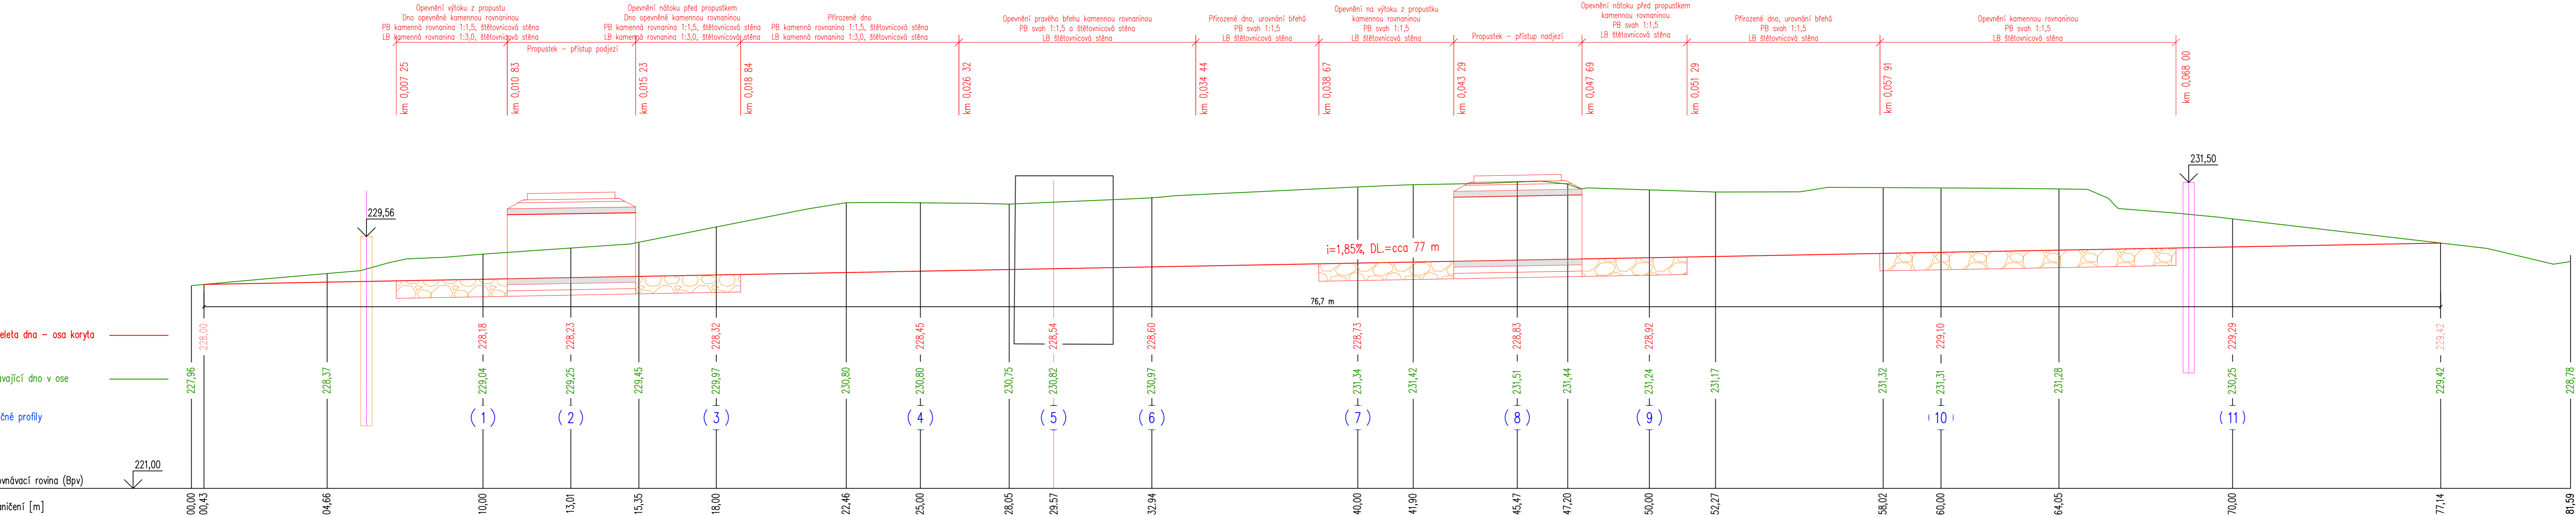

POZNÁMKY:
Výškový systém: Bpv

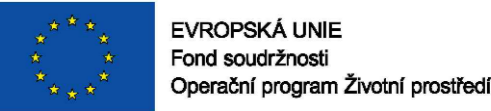

HG partner s.r.o. Smetanova 200, 250 82 Úvaly www.hgpartner.cz Telefon: 246 082 015 e-mail: hgp@hgpartner.cz		Paré č.:	
Investor: Povodí Moravy, státní podnik, Dřevařská 11, 602 00 Brno		Počet A4:	6
Odpovědný projektant:	Ing. Jaroslav Vrzák	Datum:	03/2021
Vypracoval:	Ing. Miroslav Staněk	Změna:	-
Akce: Jez Šargoun, Malá Voda - rekonstrukce		Stupeň:	DPS
		Č. zakázky:	H-19/021
Název části: DOKUMENTACE OBJEKTŮ		Část:	D
Příloha: OBTOKOVÉ KORYTO - PODÉLNÝ PROFIL		Měřítko: 1:100	Č. přílohy: D.1.1.b.8.b