PODÉLNÝ PROFIL
Zvlnka.hostovice, ostatrohbí ndnosů a nežádoucích dřevin
ř.km 5,500 - 7,600
M -1:2000/100

LEGENDA TYPŮ ČÁR
HLAVNÍ BĚŽN
LEVÝ BĚŽN
TRATĚ V OSE
NIVELITA JÍZDNÍHY

HLAVNÍ
KÁTASTRÁLNÍ ÚZEMÍ
OBLAST POZEMKŮ

ZMĚŘENÉ BOD - NIVELITA JÍZDNÍHY
TRATĚ V OSE - VRCH SEDMDRUŽ
HLOUBKA BEZV
SPOLEČNÁ KOMISNÍ ÚPRAVA

PRAVÝ BĚŽN

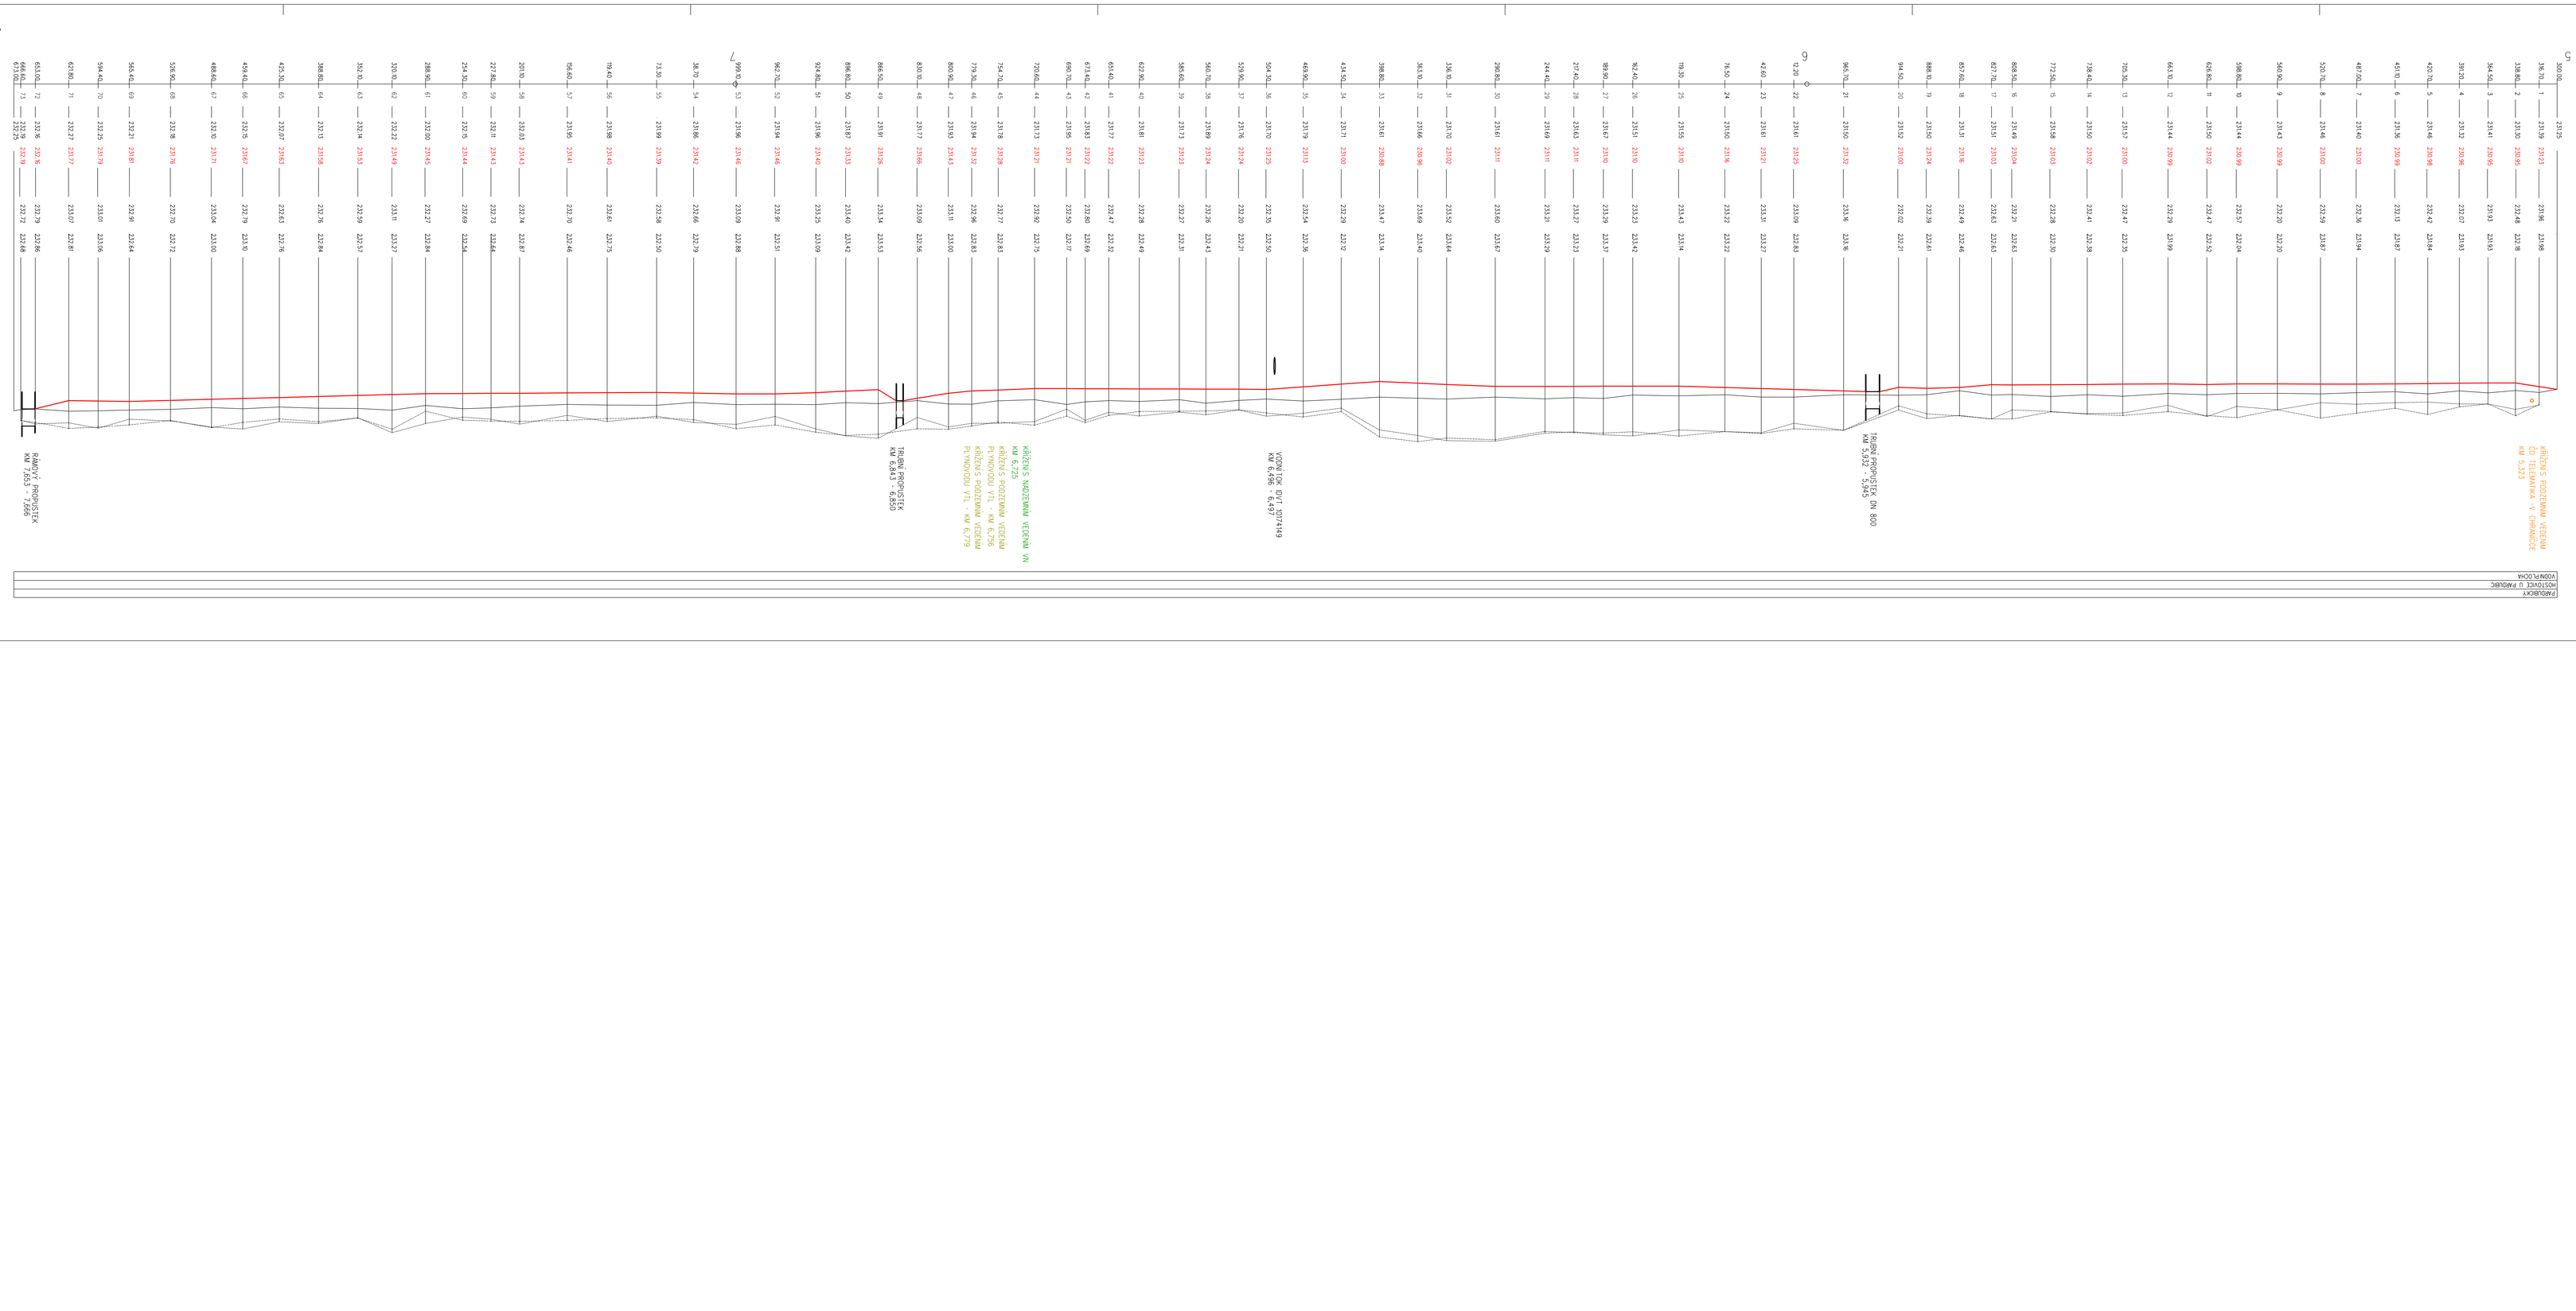

PŘÍLOHA Č.D.1.1.1.