


**PUDORYS**

**M 1:100**

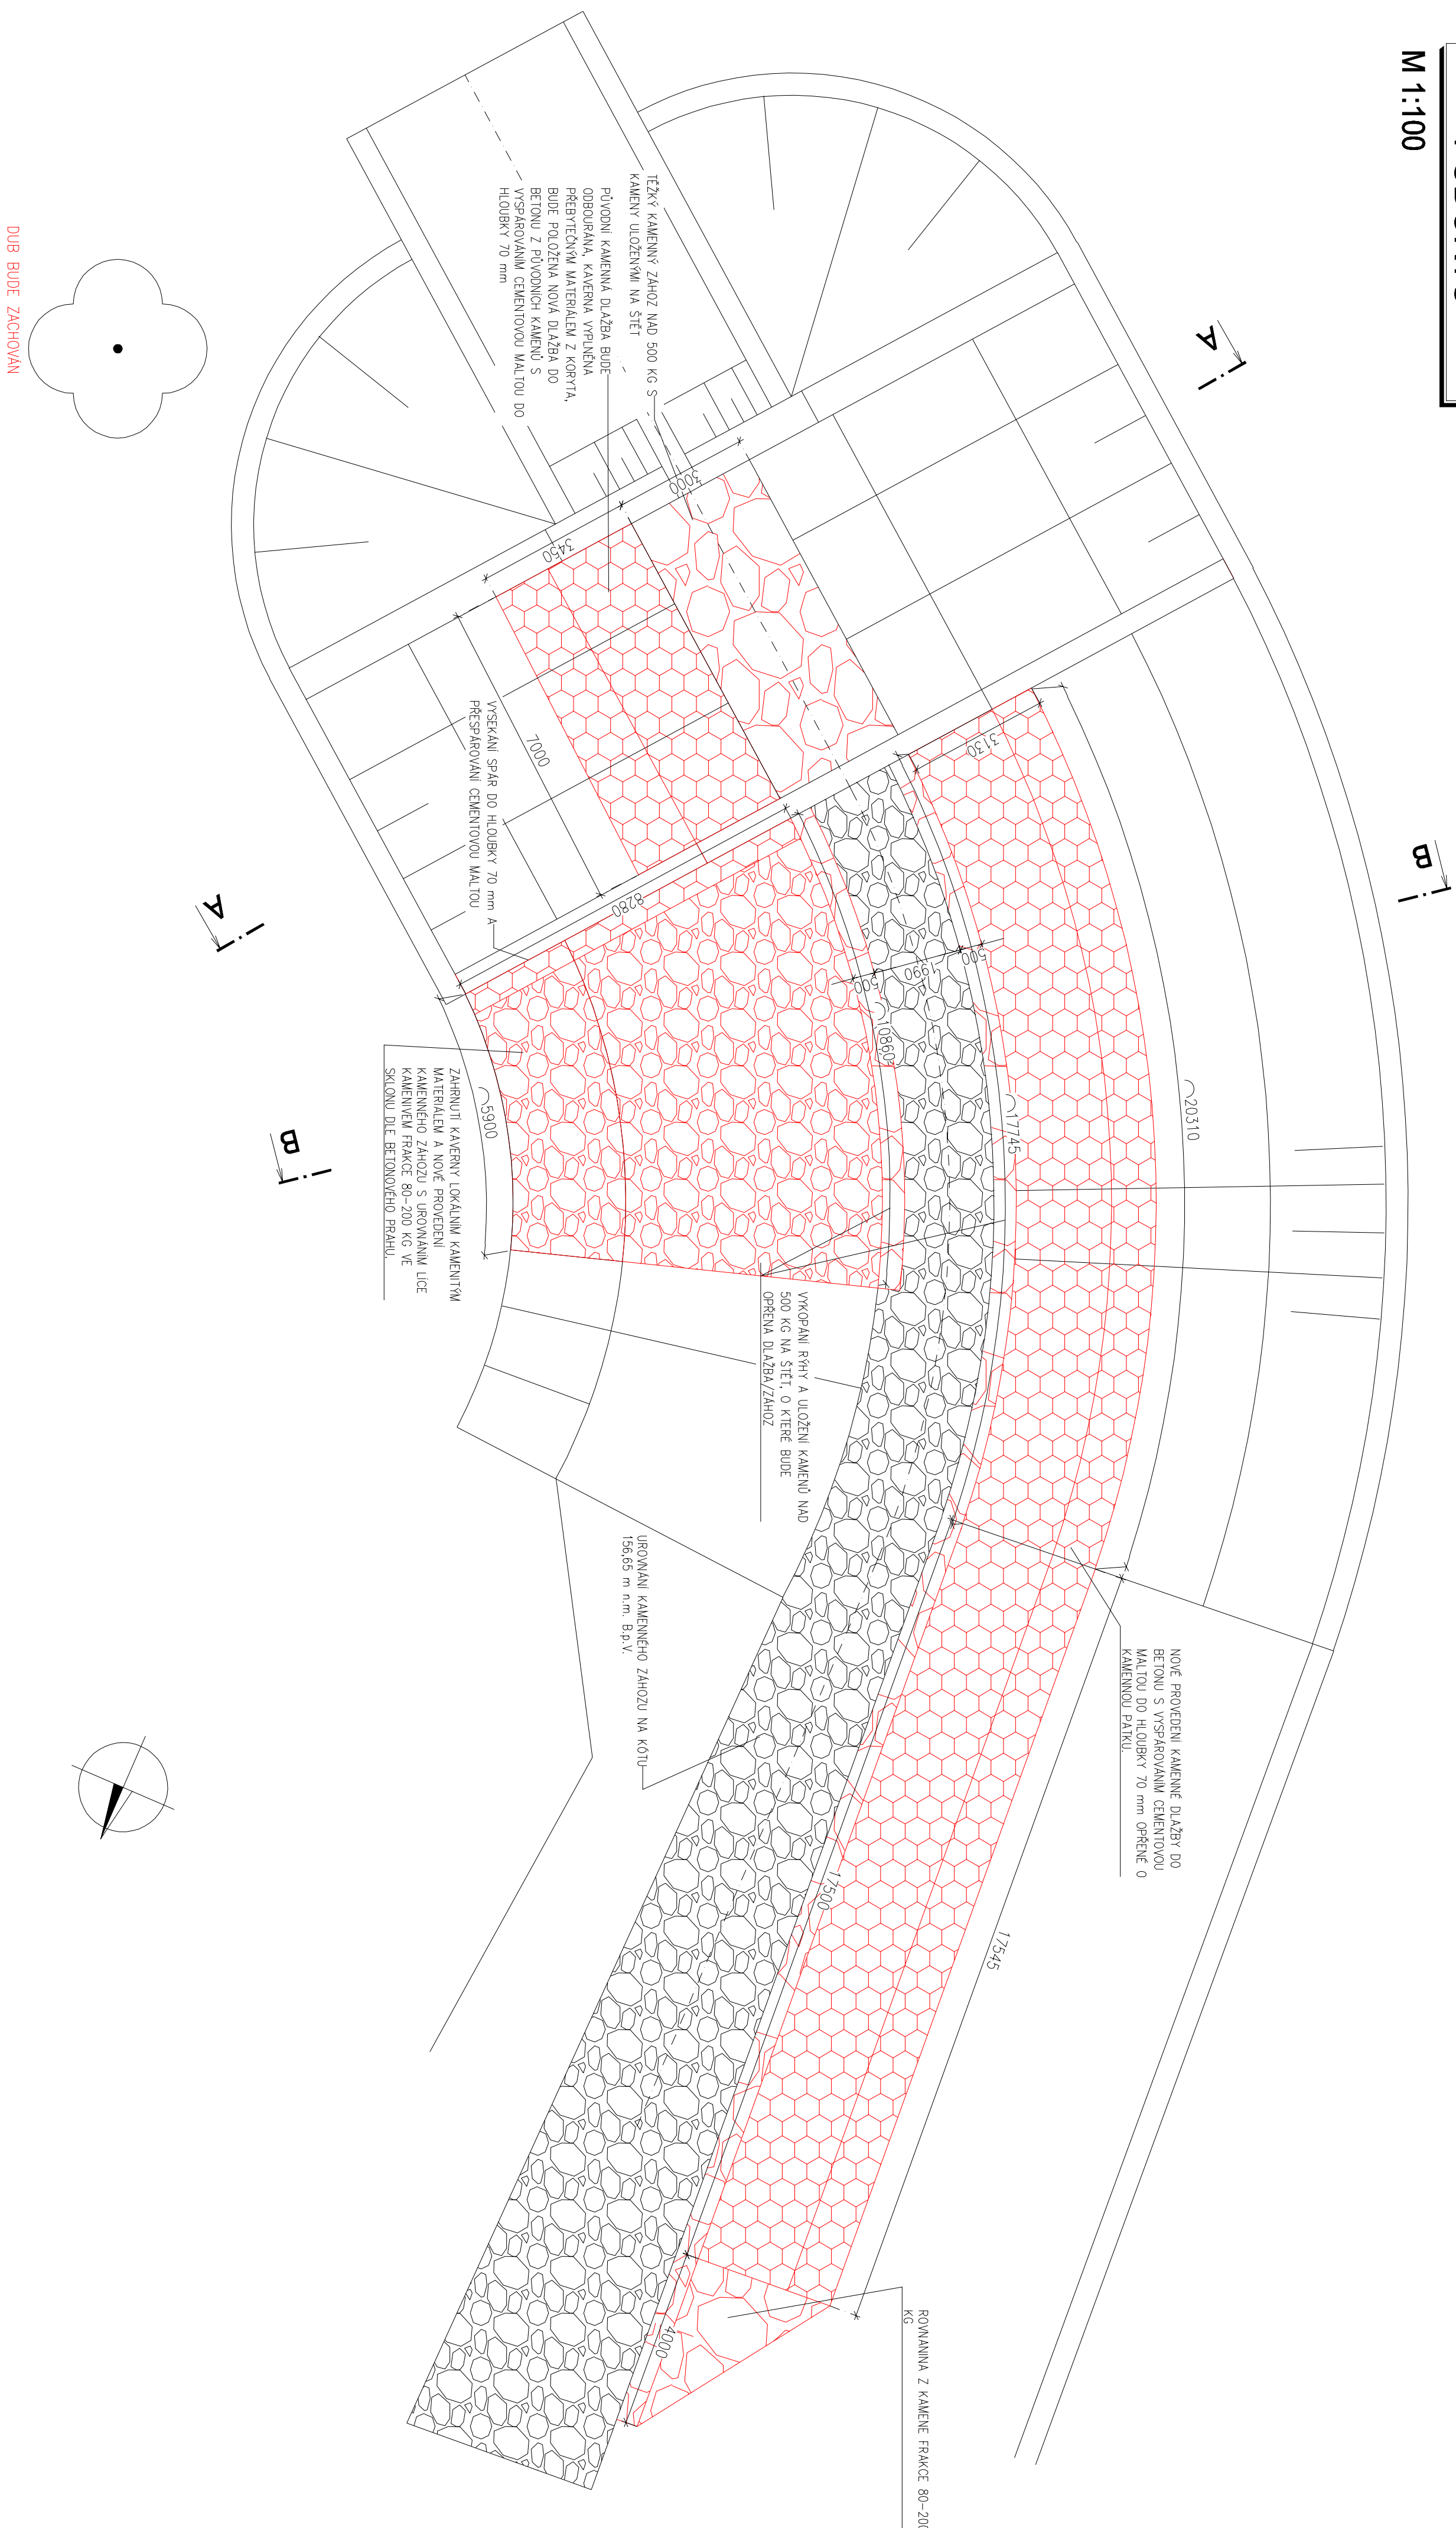

VÝPRAČOVAN		Ing. Ondřej Poláček	
KONTROLOVAN			
STAVEBNÍK		Povodí Moravy, s.p.	
MÍSTO STAVBY		k.ú. Moravské Nové Ves, parc.č. 439/1	
NÁZEV STAVBY		Morava, úprava Moravy Lanžhoť - Hodonín, ř.km 82,800, oprava nártů pod výtokem ze stavidla Moravská Nová Ves	
ČÁST			
OBSAH:			
PŮDORYS			