




PF 3

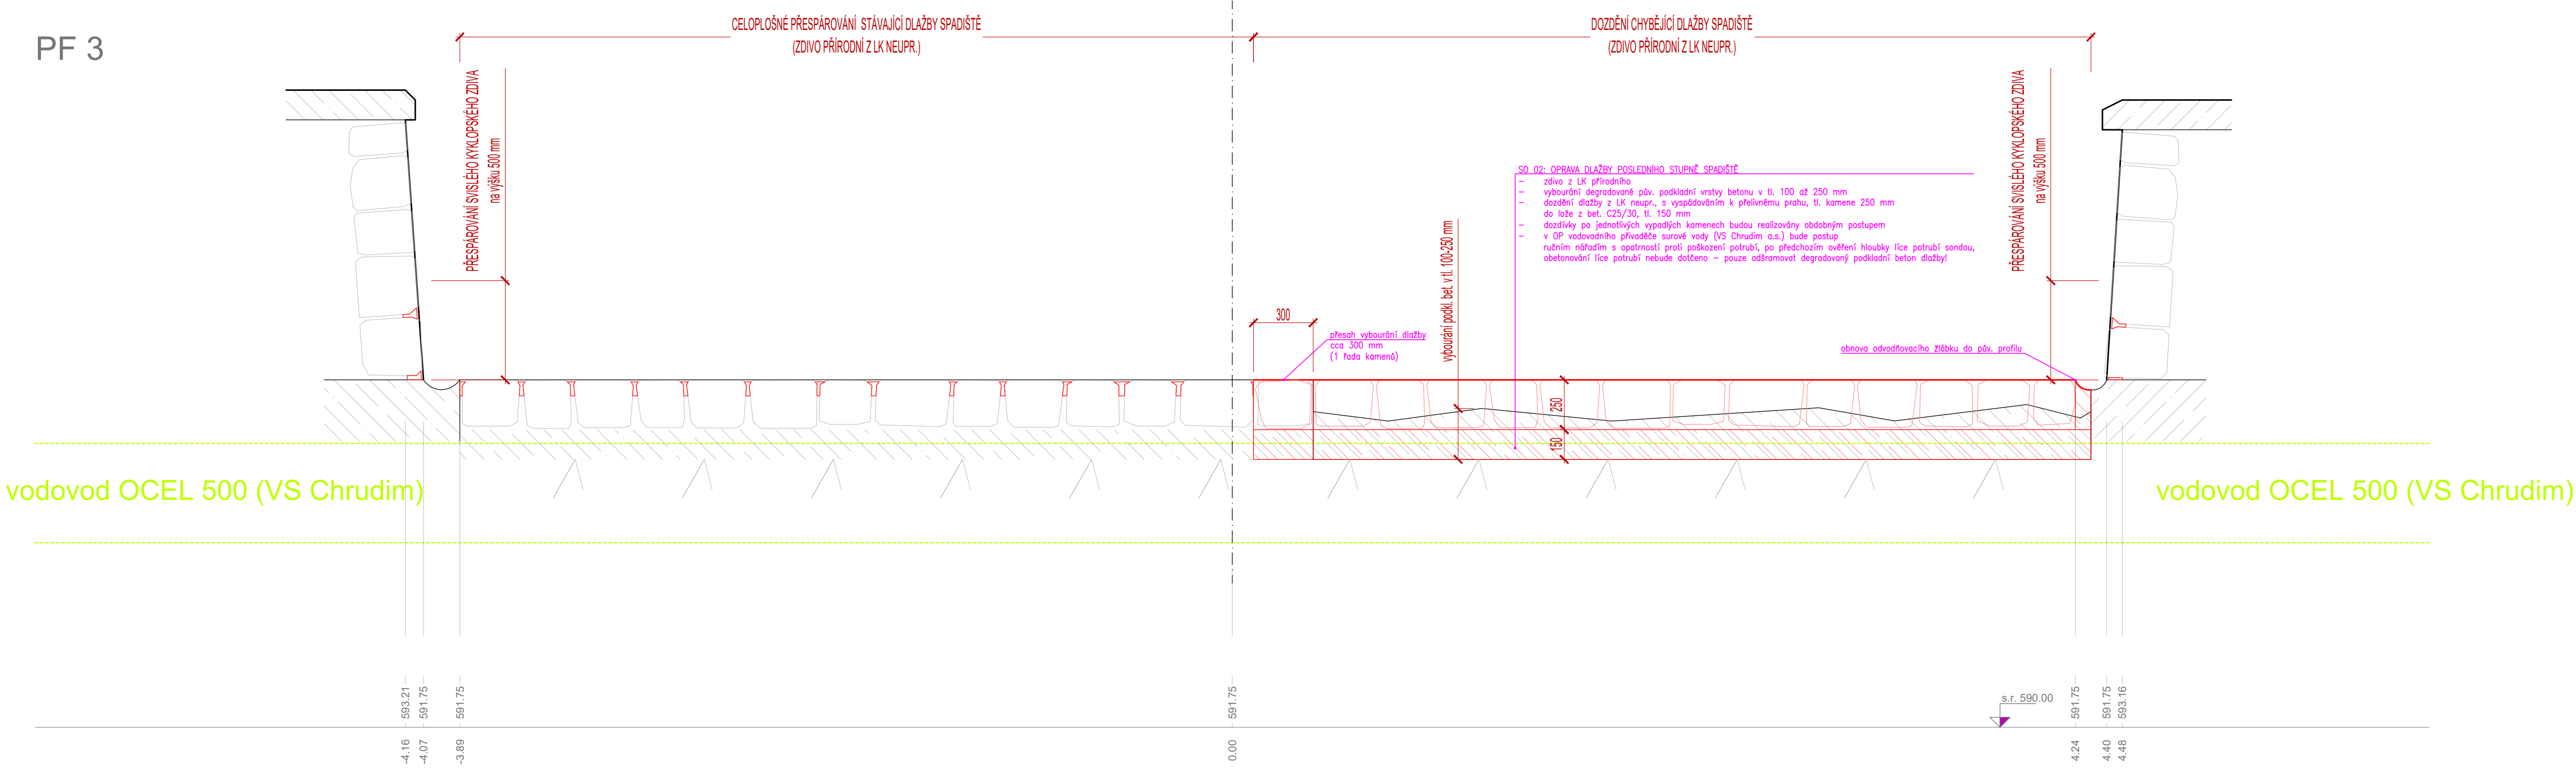

PF 2

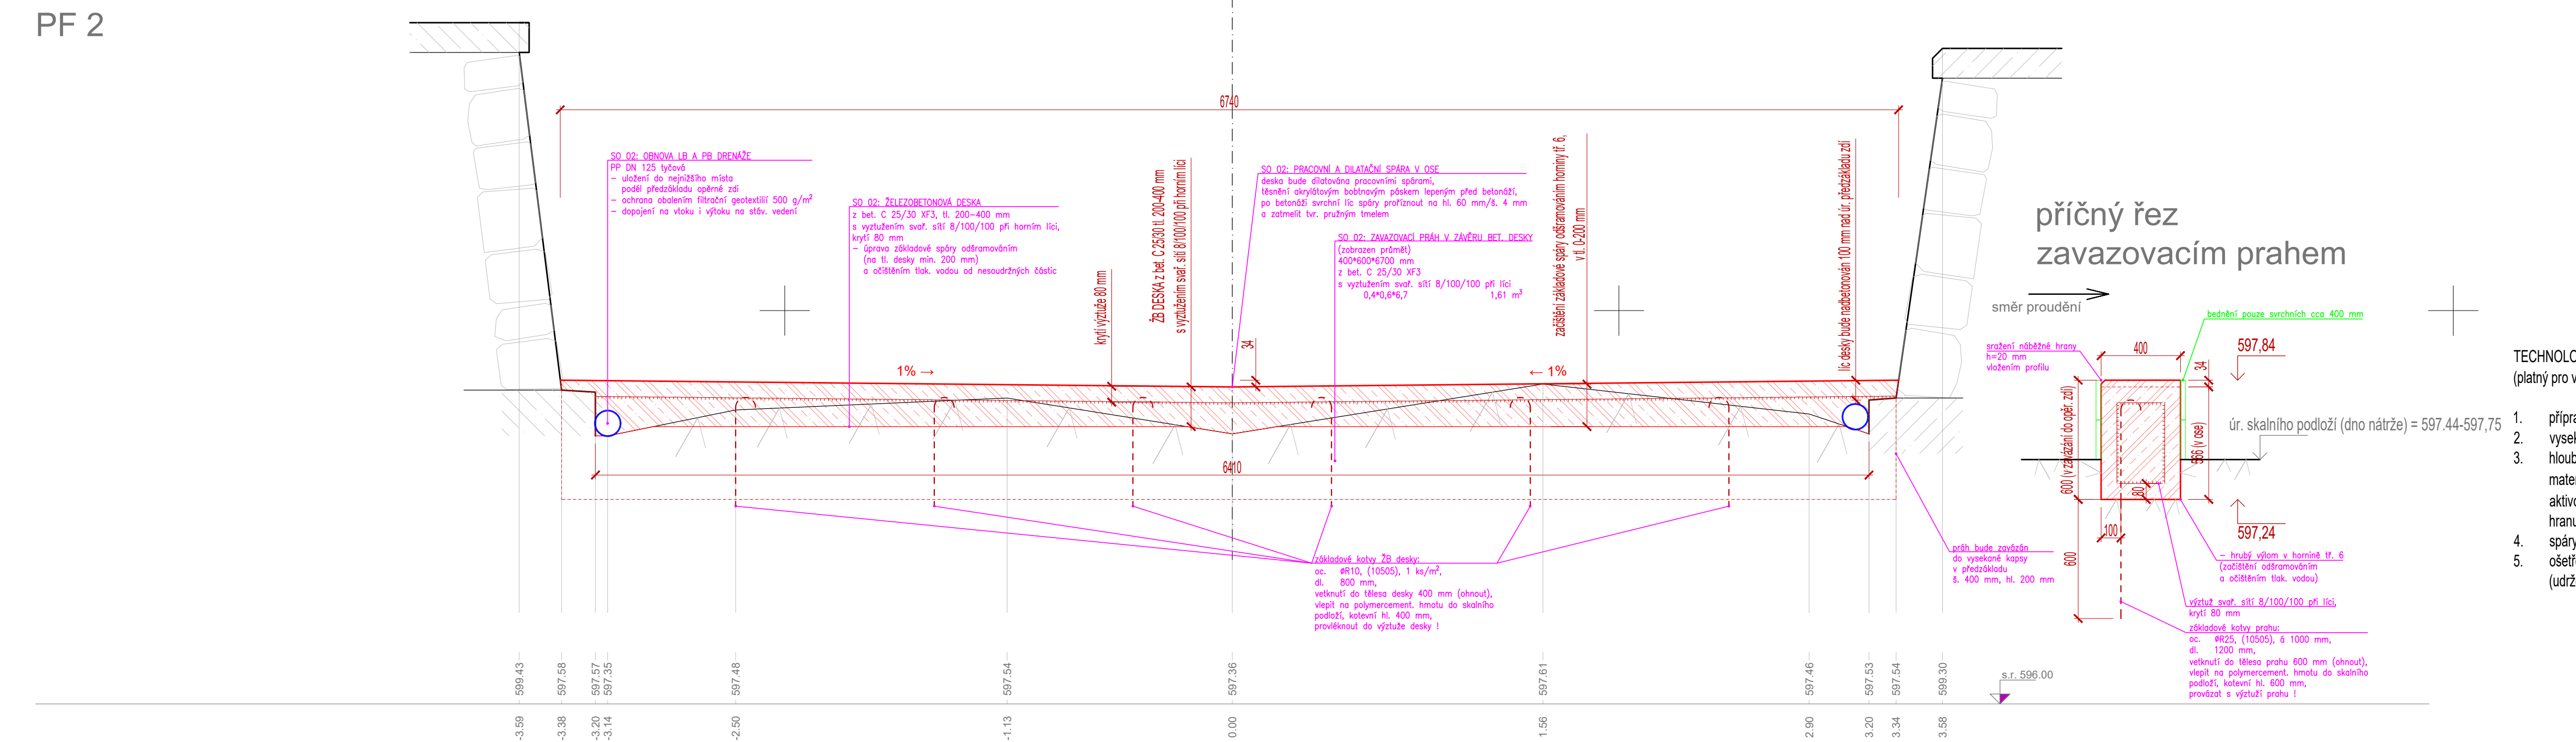



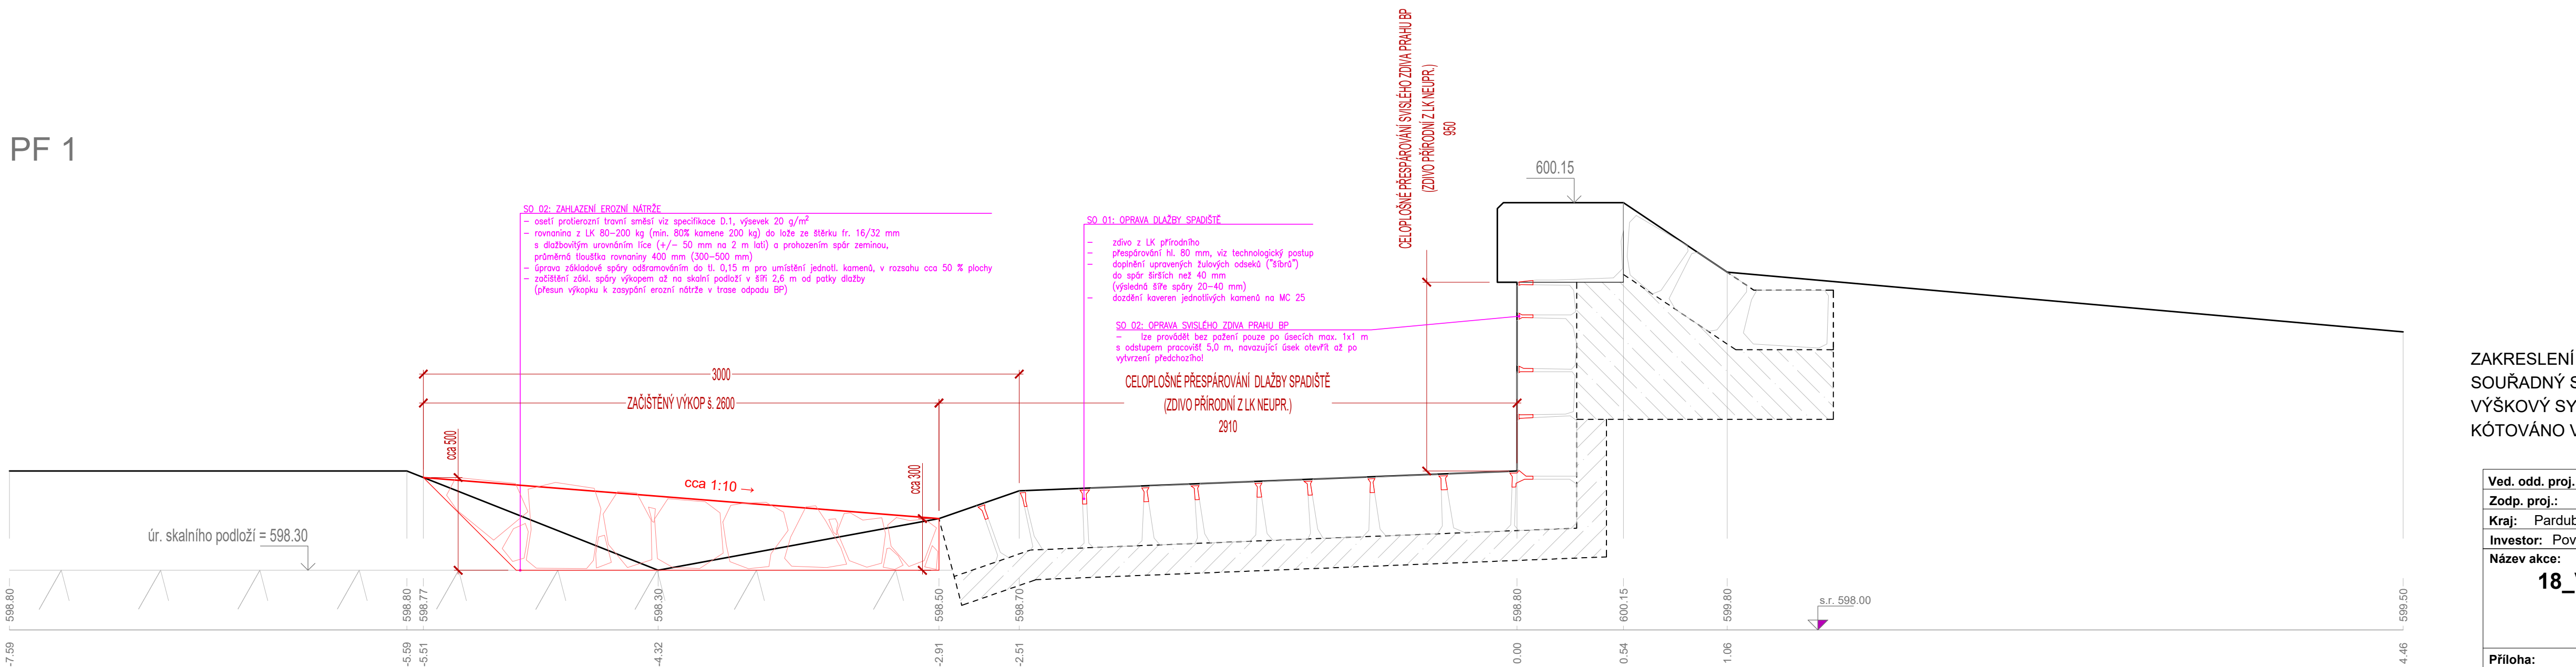PF 1



ZAKRESLENÍ INŽENÝRSKÝCH SÍTÍ POUZE ORIENTAČNÍ, PŘED ZAHÁJENÍM PRACÍ VYTYČITÍ!
SOUŘADNÝ SYSTÉM JTSC
VÝŠKOVÝ SYSTÉM BALŤ PO VYROVNÁNÍ
KÓTOVANO V M

FORMAT 8x4x4					
Ved. odd. proj.:		Ing. Petr VÁVRA	Autor. ing.:		Ing. Petr KUNC
Zodp. proj.:		Ing. Petr KUNC	Kreslil:		Ing. Petr KUNC
Kraj:		Pardubický	Obec:		Studnice
Investor:		Povodí Labe, státní podnik - OIČ, Hradec Králové			
Název akce:		18_VD Hamry, obnova odpadu od BP			
Datum		leden 2025			
Stupeň		DSJ			
Pořadové číslo		3728			
Číslo stavby		18			
Měřítko		1 : 20			
Příloha:		Příčné profily bezpečnostního přelivu			

	Povodí Labe, státní podnik Vita Nejedlého 35/III Střežov, Předměstí 500 03 Hradec Králové
	
	Číslo přílohy
	D.1.4