


ŘEZ – PF 46
km 5,155
1:100

PARCELA Č. 3119/13119/53196/172

LEVÝ BŘEH

PRAVÝ BŘEH

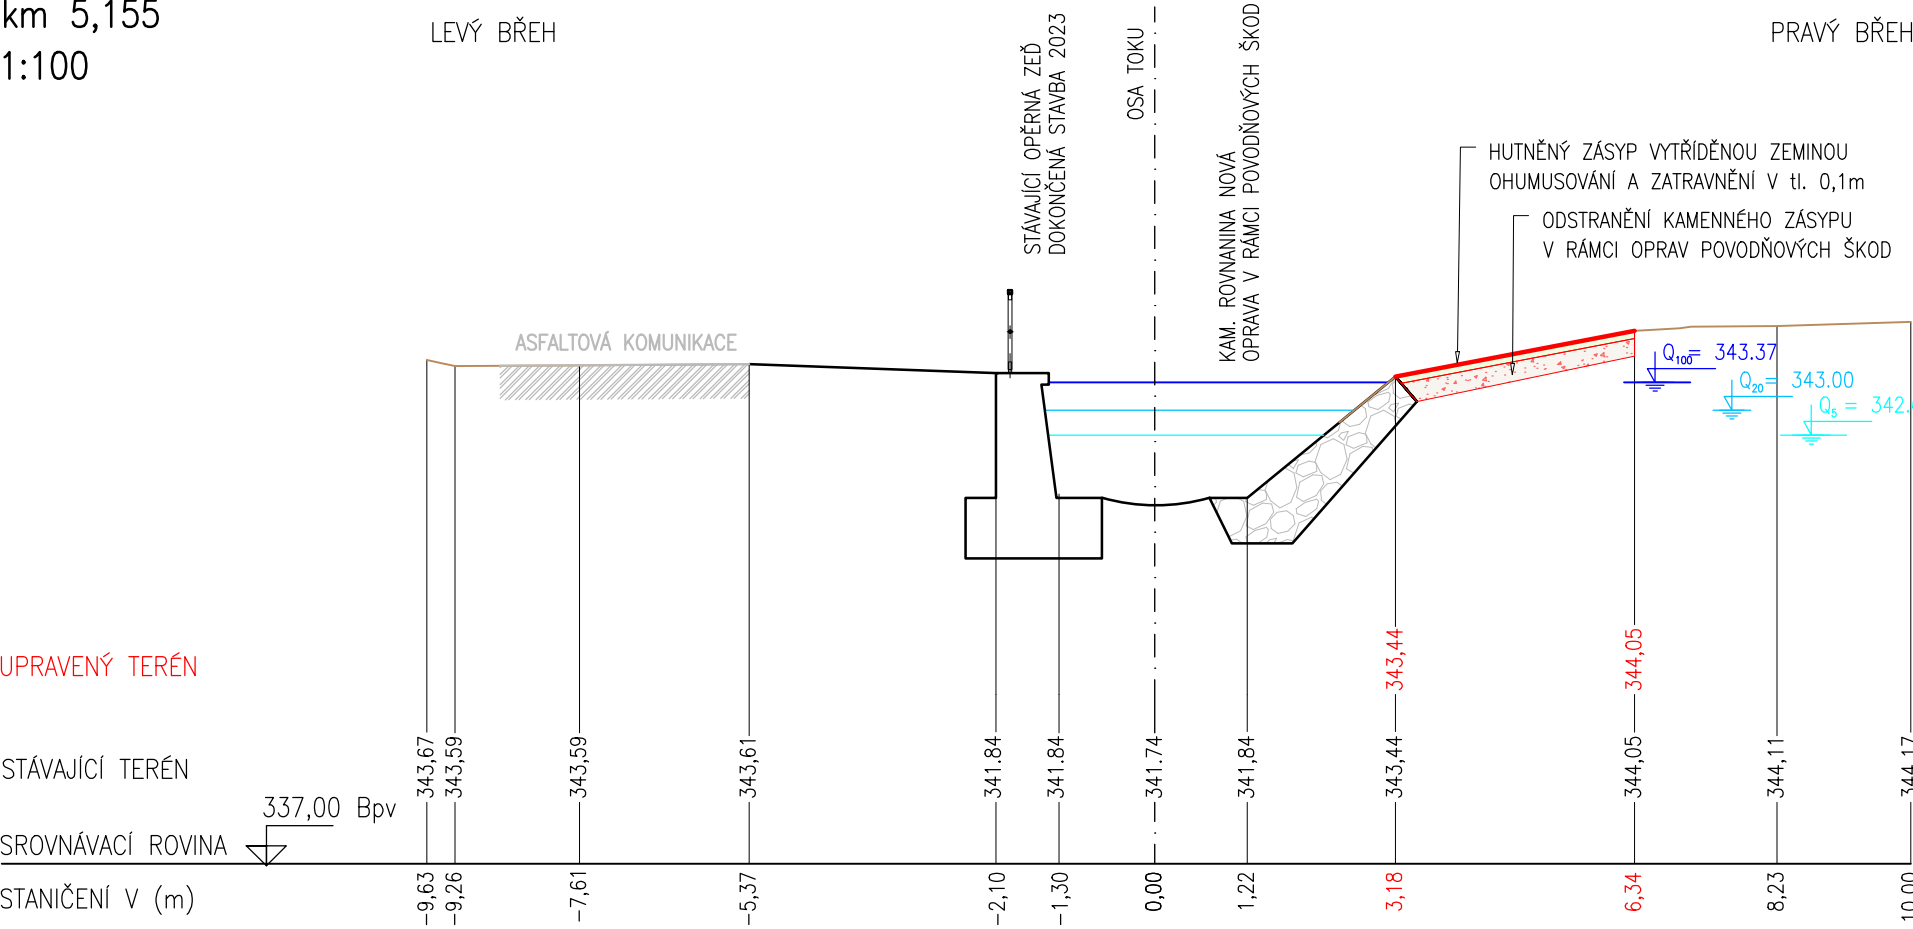

| | | | | | |
|---------------------------|---|----|---------------------|------|----|
| VÝKOPY VODOTEČÍ | - | m² | ZÁSYP ZEMINOU | 1,09 | m² |
| VÝKOPY POD HLADINOU | - | m² | ZÁSYP ŠTĚRK. NÁNOSY | - | m² |
| ROZEBÍRKA STÁV. ROVNANINY | - | m² | SWAHOVÁNÍ ZÁSYPŮ | 3,22 | m |
| ODTĚŽENÍ NÁNOSŮ | - | m² | ZATRAVNĚNÍ ROVINY | - | m |
| KAMENNÁ ROVNANINA | - | m² | ZATRAVNĚNÍ SWAHU | 3,22 | m |