

ŘEZ – PF 83  
km 5,900  
1:100


PARCELA Č. 1656/3

3196/1

3116/1

LEVÝ BŘEH

PRAVÝ BŘEH

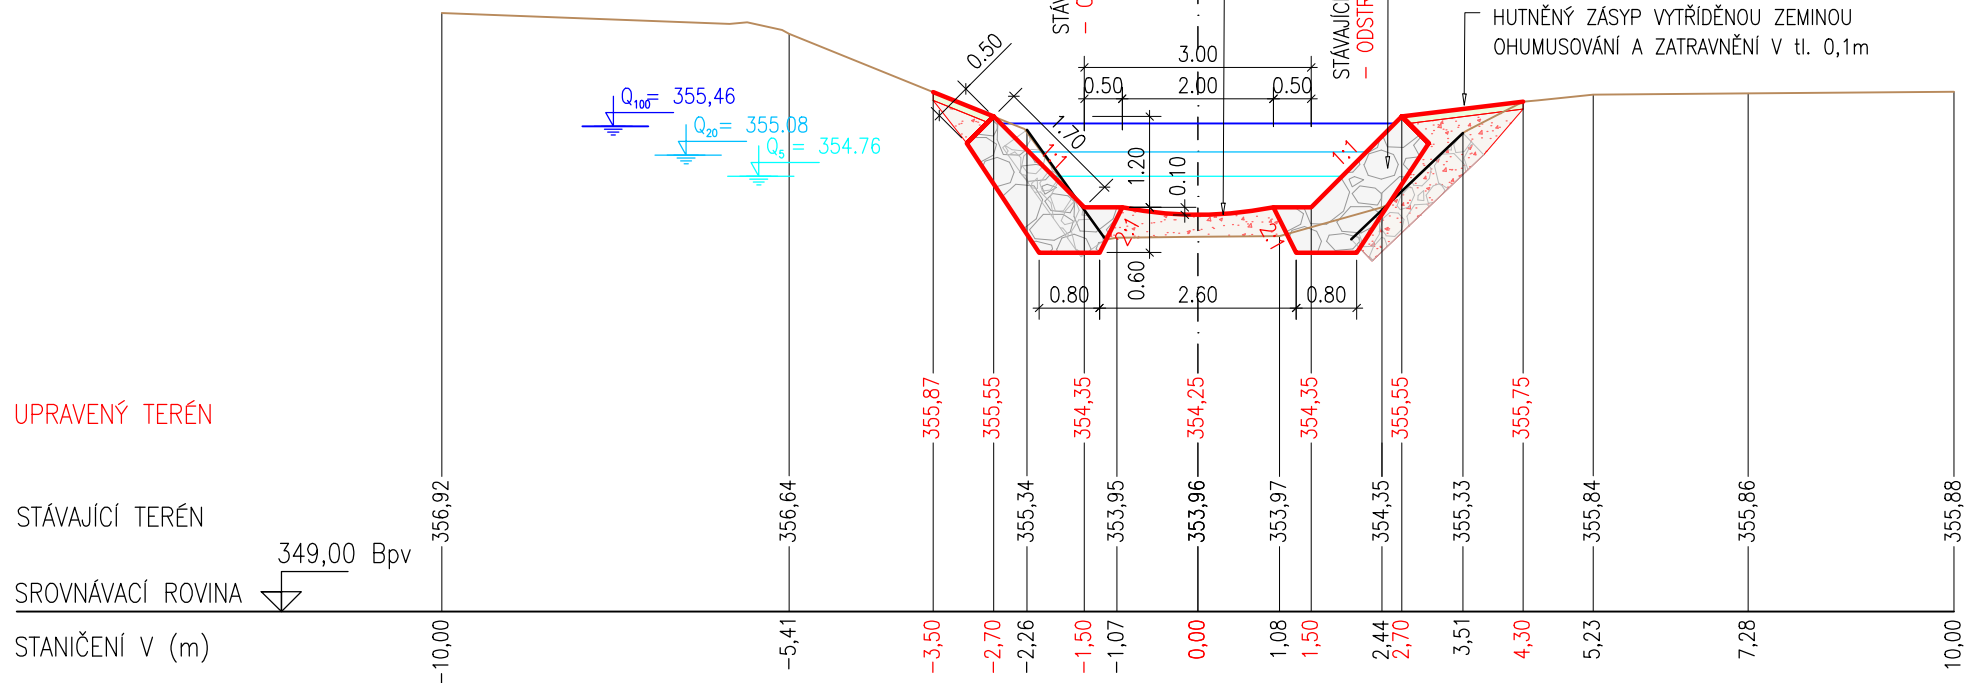

VÝKOPY VODOTEČÍ	1,15	m <sup>2</sup>	ZÁSYP ZEMINOU	1,65	m <sup>2</sup>
VÝKOPY POD HLADINOU	0,49	m <sup>2</sup>	ZÁSYP ŠTĚRK. NÁNOSY	0,74	m <sup>2</sup>
ROZEBÍRKA STÁV. ROVNANINY	1,53	m <sup>2</sup>	SVÁHOVÁNÍ ZÁSYPŮ	2,48	m
ODTĚŽENÍ NÁNOSŮ	–	m <sup>2</sup>	ZATRAVNĚNÍ ROVINY	–	m
KAMENNÁ ROVNANINA	3,06	m <sup>2</sup>	ZATRAVNĚNÍ SVAHU	2,48	m