


SITUACE STAVBY

1:2000

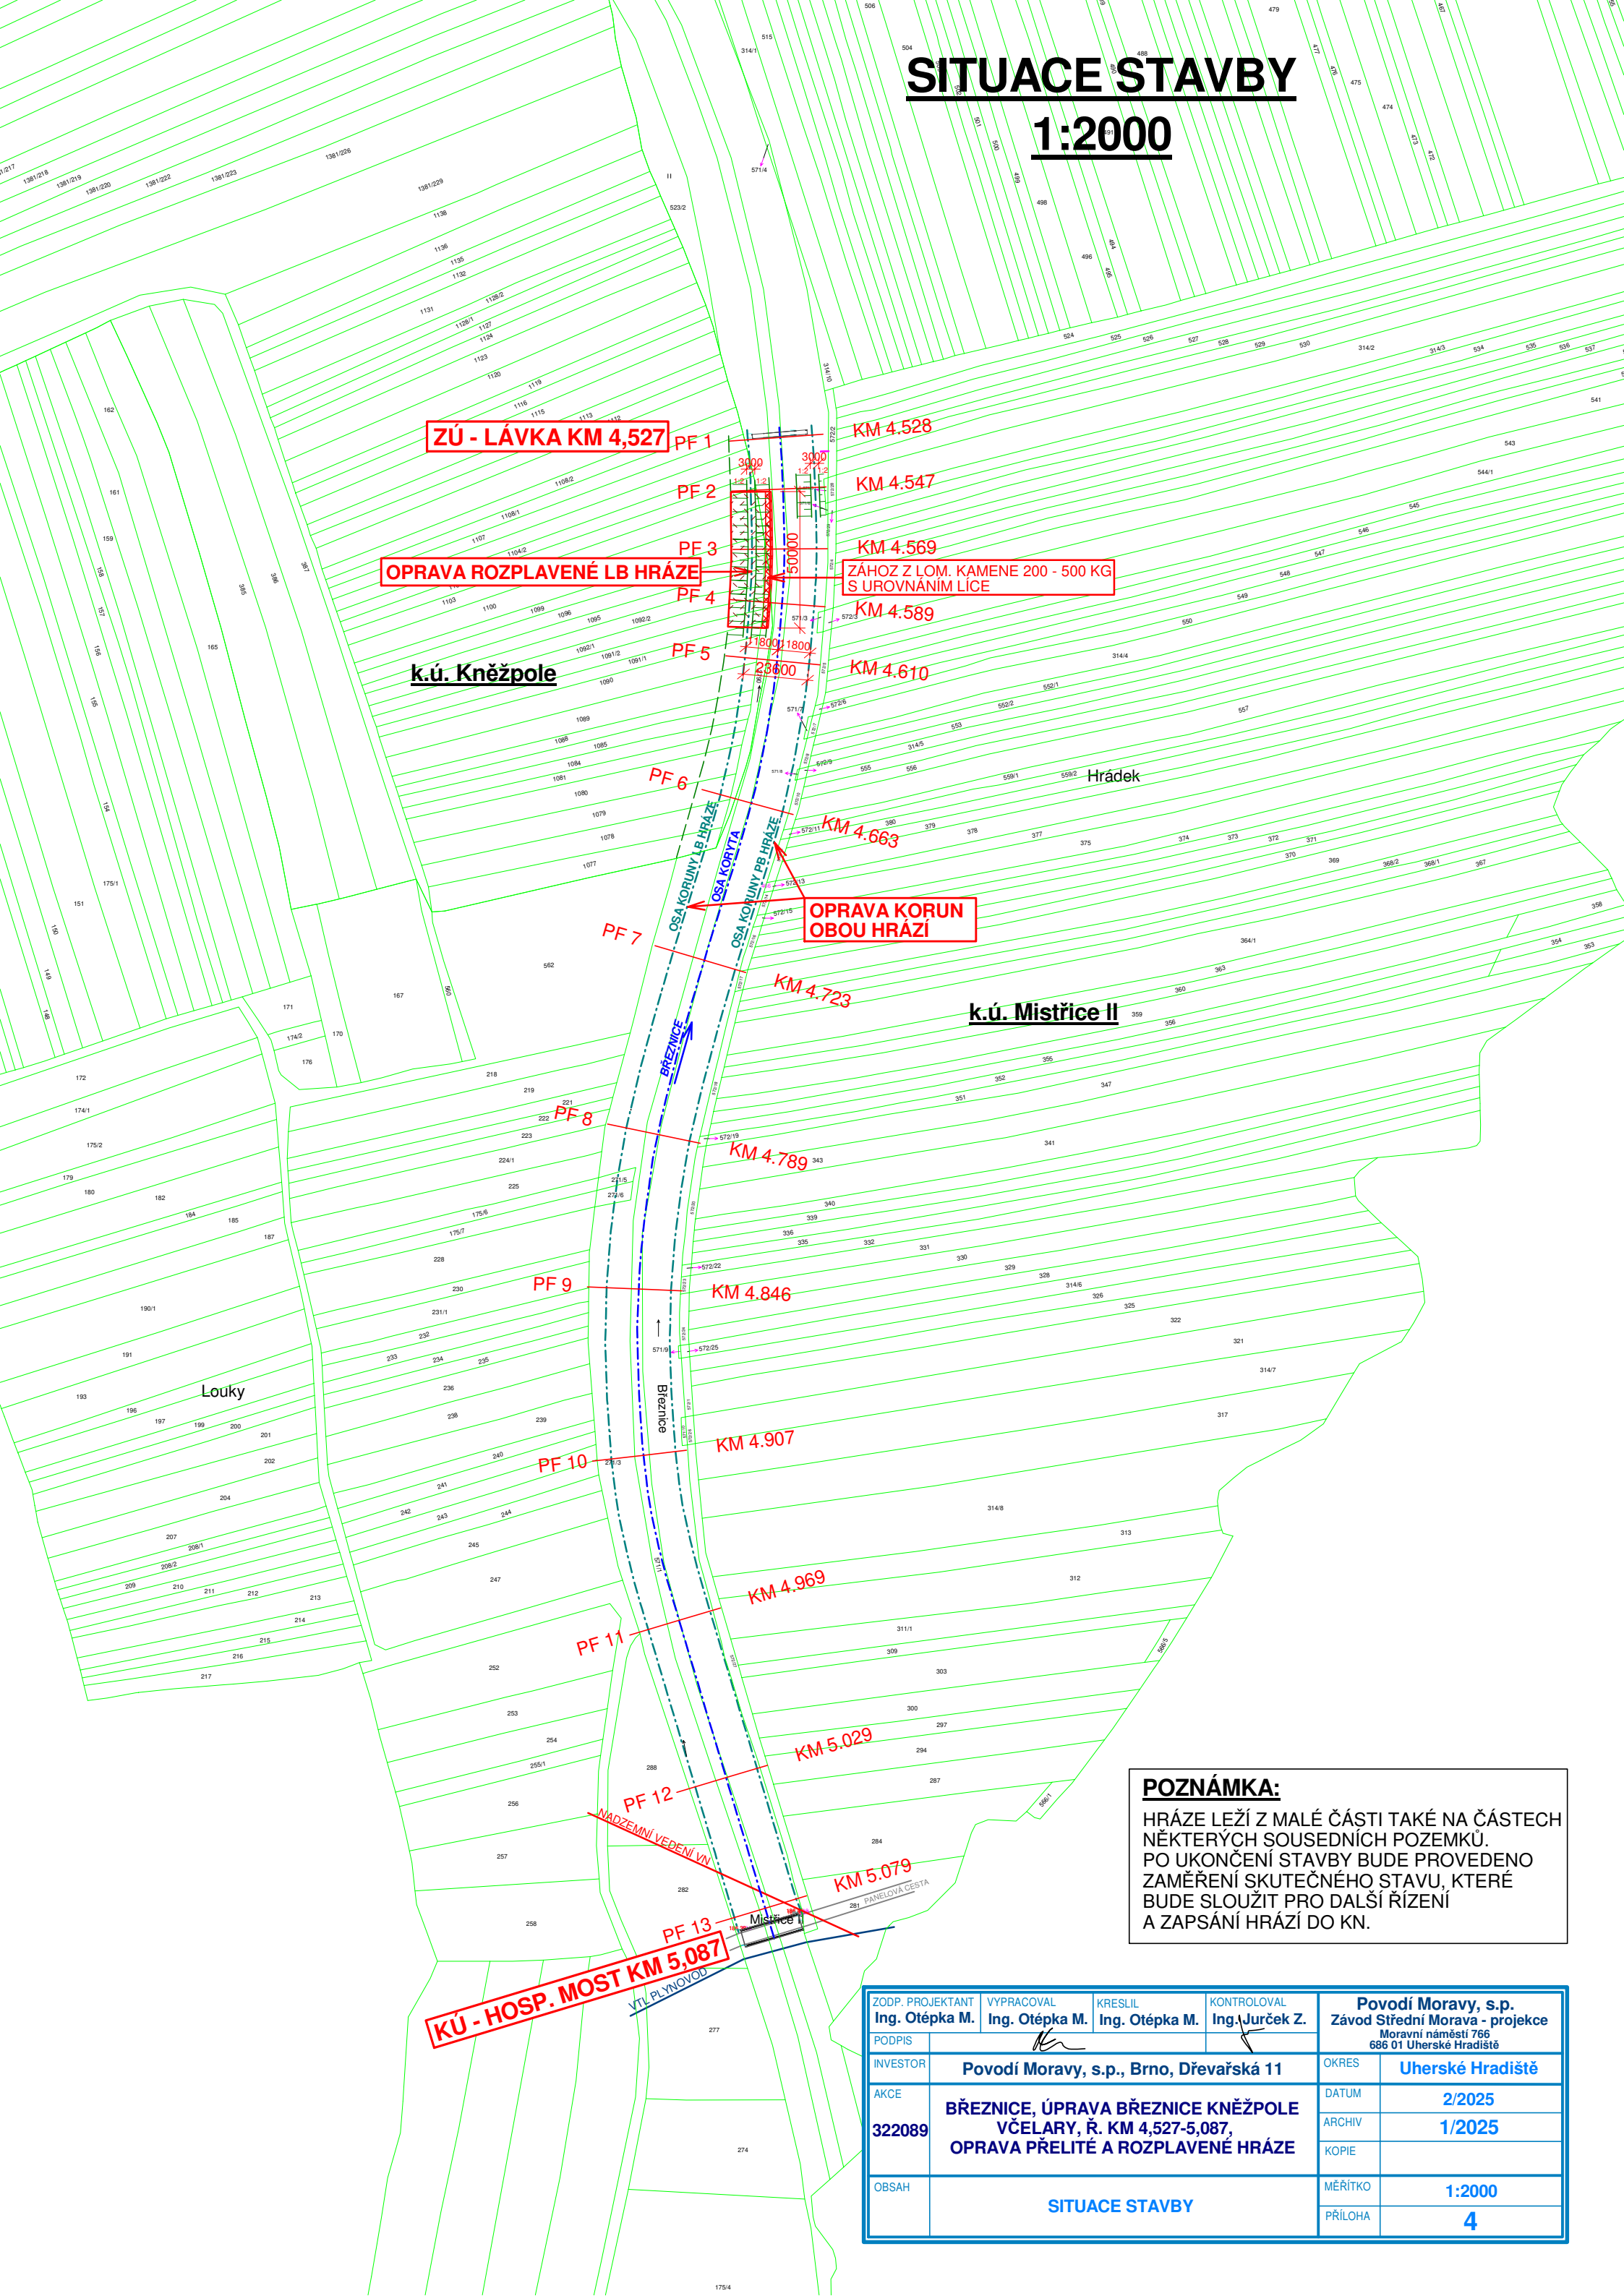

ZÚ - LÁVKA KM 4,527

OPRAVA ROZPLAVENÉ LB HRÁZE

k.ú. Kněžpole

OPRAVA KORUN OBOU HRÁZÍ

k.ú. Mistrice II

Louky

POZNÁMKA:

HRÁZE LEŽÍ Z MALÉ ČÁSTI TAKÉ NA ČÁSTECH NĚKTERÝCH SOUSEDNÍCH POZEMKŮ. PO UKONČENÍ STAVBY BUDE PROVEDENO ZAMĚŘENÍ SKUTEČNÉHO STAVU, KTERÉ BUDE SLOUŽIT PRO DALŠÍ ŘÍZENÍ A ZAPSÁNÍ HRÁZÍ DO KN.

KÚ - HOSP. MOST KM 5,087

ZODP. PROJEKTANT Ing. Otépka M.	VYPRACOVAL Ing. Otépka M.	KRESLIL Ing. Otépka M.	KONTROLOVAL Ing. Jurček Z.	Povodí Moravy, s.p. Závod Střední Morava - projekce Moravni náměstí 766 686 01 Uherské Hradiště	
PODPIS				OKRES	Uherské Hradiště
INVESTOR	Povodí Moravy, s.p., Brno, Dřevařská 11			DATUM	2/2025
AKCE	BŘEZNICE, ÚPRAVA BŘEZNICE KNĚŽPOLE VČELARY, Ř. KM 4,527-5,087, OPRAVA PŘELITÉ A ROZPLAVENÉ HRÁZE			ARCHIV	1/2025
OBSAH	SITUACE STAVBY			KOPIE	
				MĚŘÍTKO	1:2000
				PŘÍLOHA	4