


PODÉLNÝ PROFIL  
M 1 : 500/100

Parcelní čísla	1306/9	45	74/1	1306/9	1306/2	83/1	1306/9	83/1	1306/9
Typ parcely	vodní plocha	zahr.	zahrada	vodní plocha	ost. plocha	ost. plocha	vodní plocha	ost. plocha	vodní plocha

Měřítko 1:500/100

Úsek 0,860 – 1,320 km

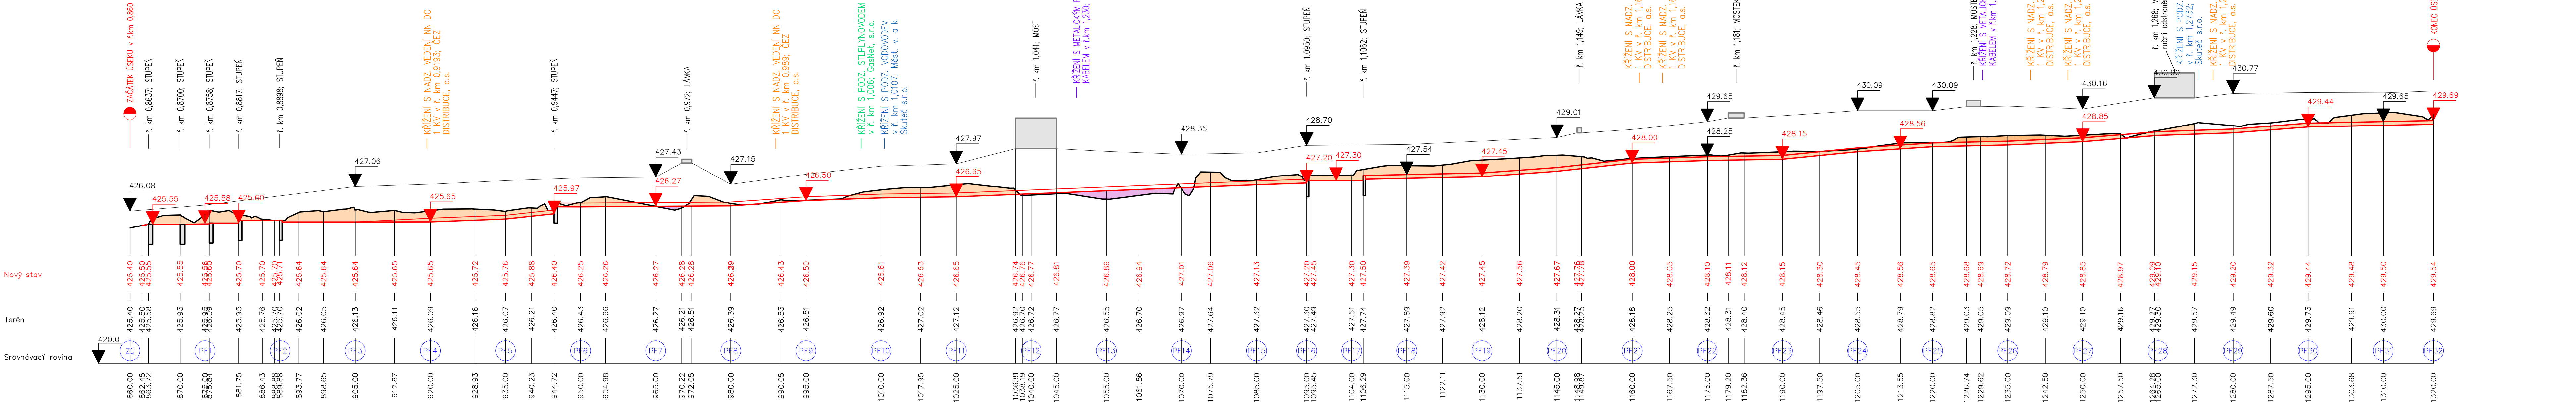

**LEGENDA:**

- stávající objekty
- zaměřená linie
- nový stav
- plot
- stávající kamenné zdi a dlažba
- odstranění sedimentu
- zpětný zásep hrubozrnným sedimentem

Vypracoval Štěpán Vyhňálek	Kontroloval Štěpán Vyhňálek	Zodpovědný projektant Štěpán Vyhňálek	ŠTĚPÁN VYHNÁLEK VODOHOSPODÁŘSKÉ PROJEKTY ZMĚNÝ 6, 530 02 DAŠICE		
Kraj: Pardubický		Obec a k.ú.: Radčice u Skutče			
INVESTOR: Povodí Labe, státní podnik, Víta Nejedlého 951/8, Slezské Předměstí, 500 03 Hradec Králové					
Podélný profil korytem			FORMÁT	5A4	
			DATUM	březen 2025	
			STUPEŇ	ZDS	
			MĚŘÍTKO	1 : 500/100	
			Č. VÝKRESU	D.1	