


LEGENDA

- Kamenný zdhoz 500–1000 kg
- Zpětný zdsyp výkopu po realizaci opevnění, svahování a osadř
- Přístupové a manipulační plochy stavby – po skončení prací uvést do původního stavu
- Stávající obecní komunikace
- Podzemní vedení NN (připojka k čov)
- Vodovod (svazek)
- Kanalizace (svazek)
- Nový stov
- Stávající terén
- Hranice parcel
- Obvod staveniště
- Provizorní sjezd do koryta
- Stávající dřeviny
- Pařezy
- Stromy – výsodba

Pozn.: Přesná poloha vysazovaných stromů bude předem odsouhlasena TDS a starostou Kupařovic přímo v terénu.

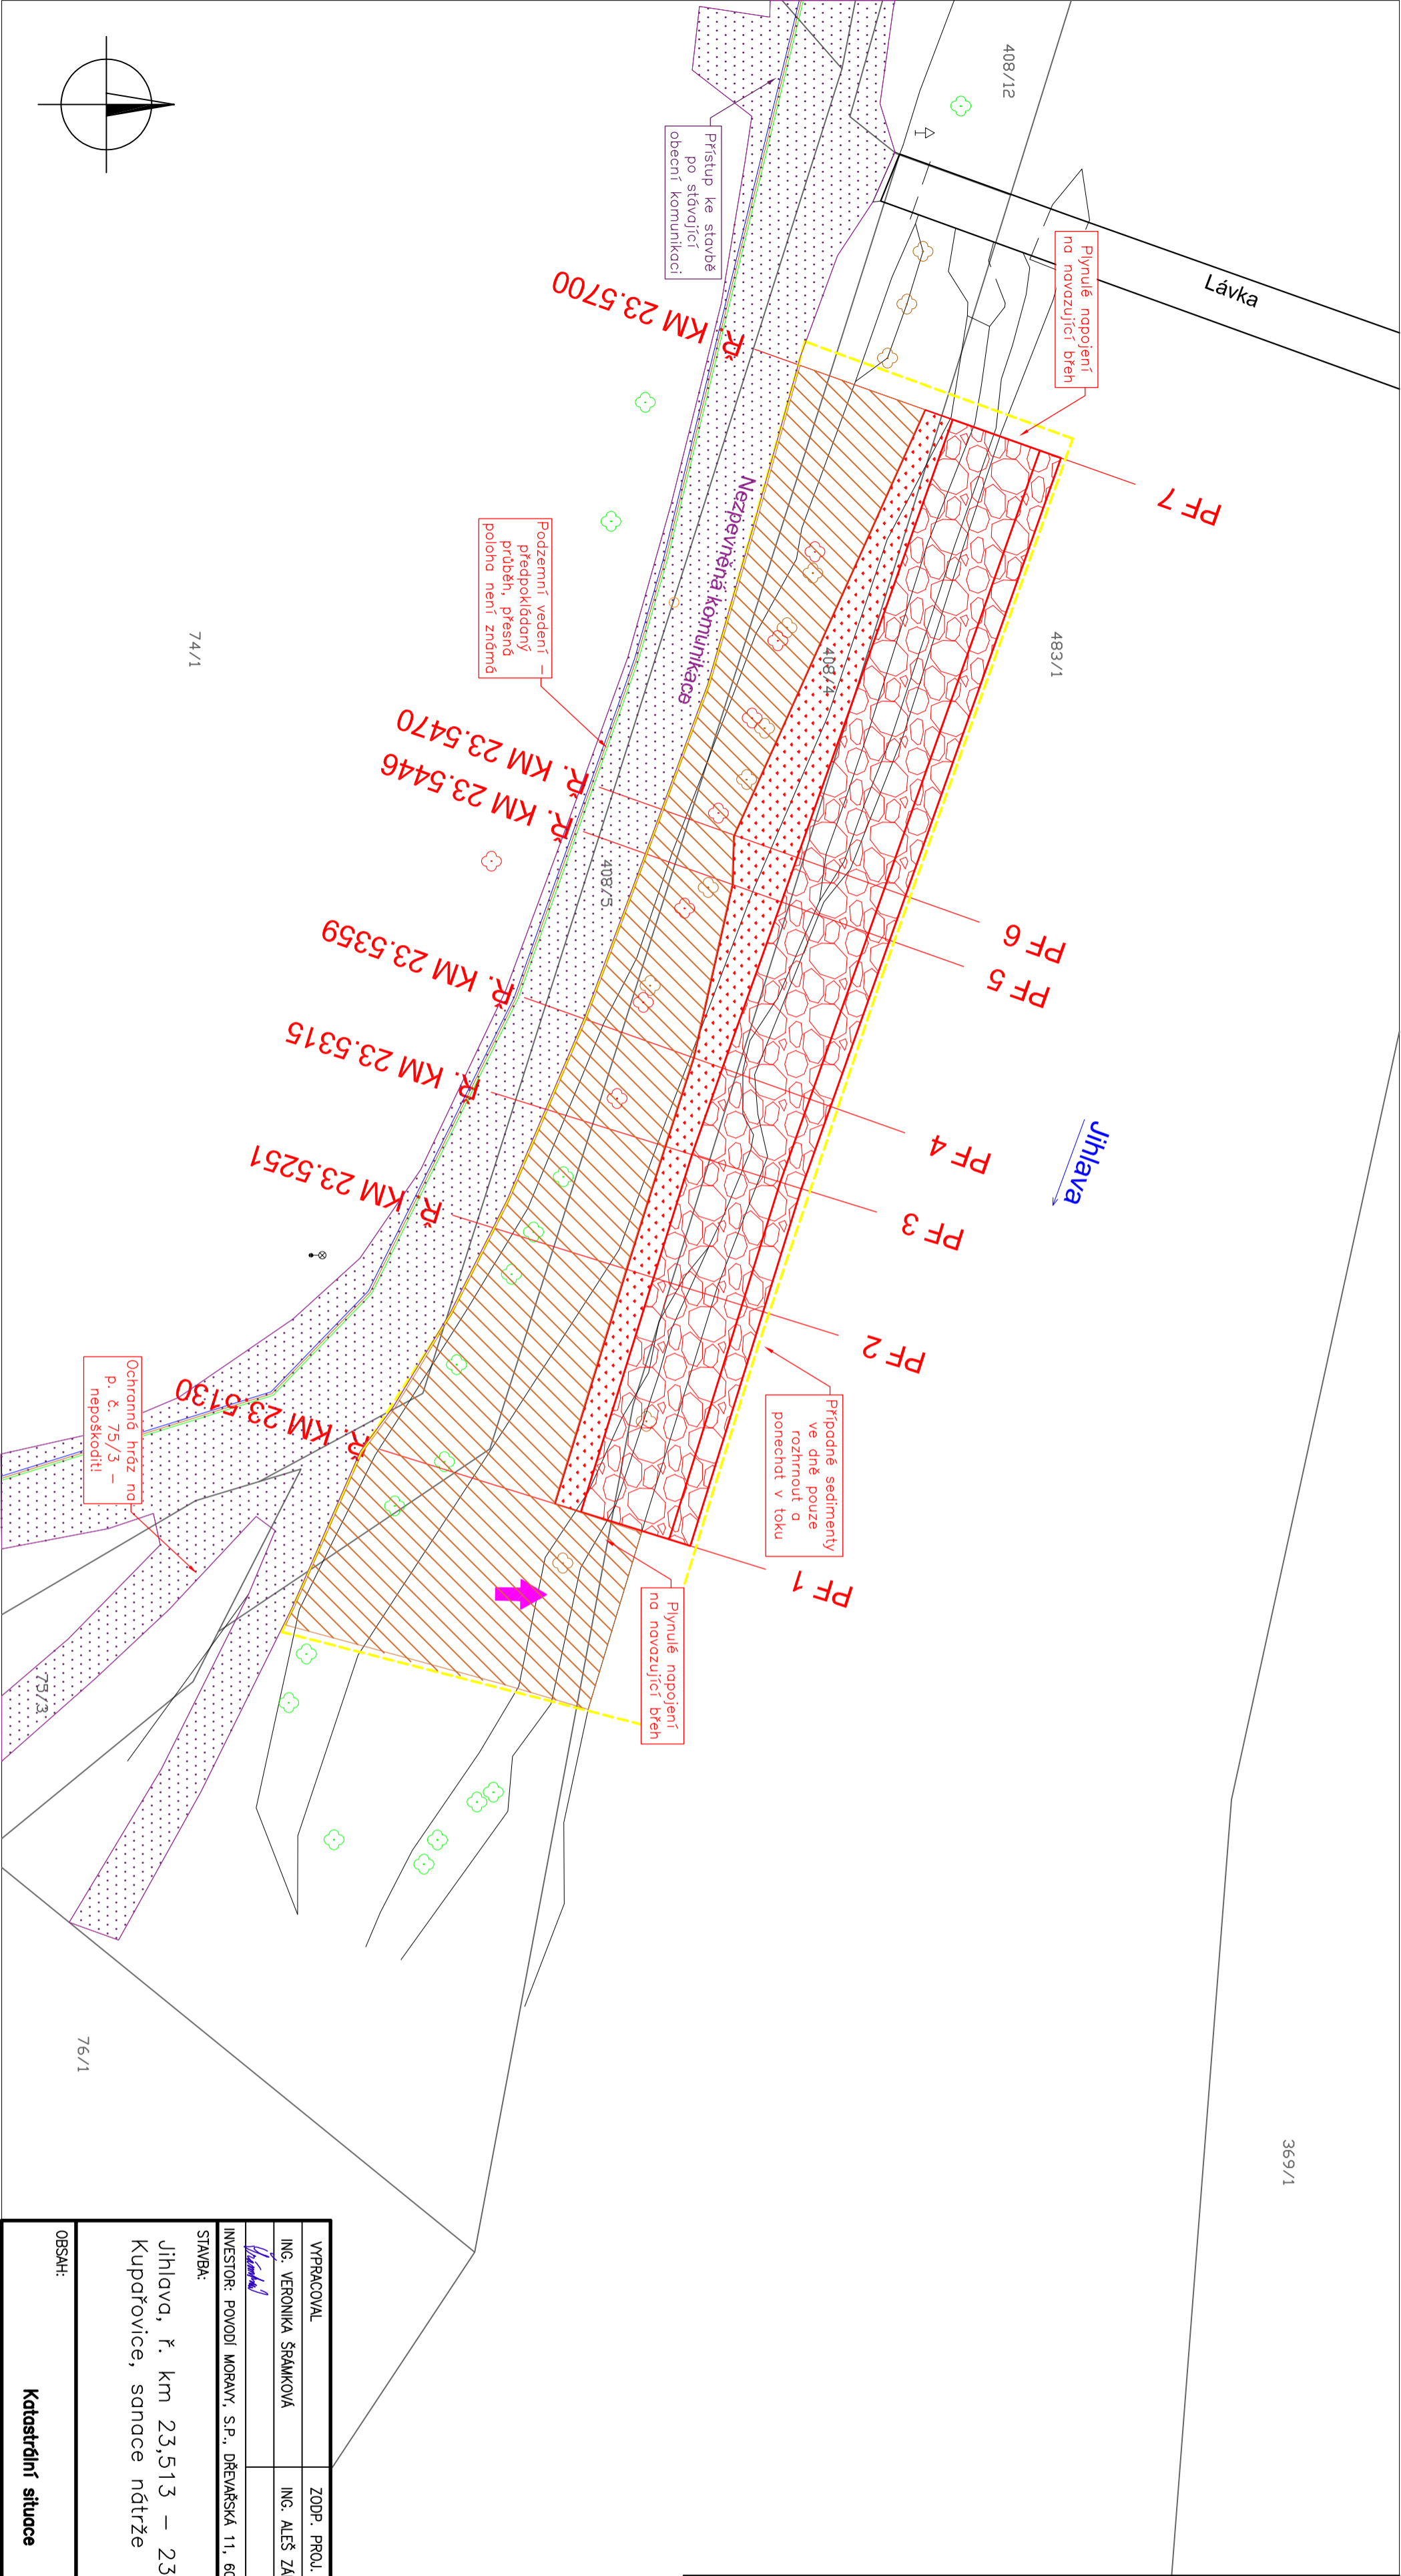

VYPRACOVAL		ZODP. PROJ.		POVODÍ MORAVY, S.P.	
ING. VERONIKA ŠRÁMKOVÁ		ING. ALEŠ ZARUBA		ZÁVOD DYJE, HUSOVA 760,	
<i>Veronika Šrámková</i>		<i>Aleš Záruba</i>		675 71 NÁMĚŠŤ NAD OSLAVOU	
INVESTOR: POVODÍ MORAVY, S.P., DŘEVAŘSKÁ 11, 602 00 BRNO				T +420 565 382 642,	
STAVBA:				stranikova@pmo.cz	
Jihlava, ř. km 23,513 – 23,570, Kupařovice, sanace nátiže		FORMÁT	344	ČÍSLO PARÉ	
		STUPEŇ	DPS		
		DATUM	02/2025		
		MĚŘITKO	1:250		
		KÓTOVANO V	M		
OBSAH:		Č. ZAKÁZKY	---		
Katastrální situace		Č. VÝKRESU		C.2	