



VZOROVÉ PŘÍČNÉ ŘEZY
M 1:50


SO 01 PB ZEĎ NAD NÁHONEM

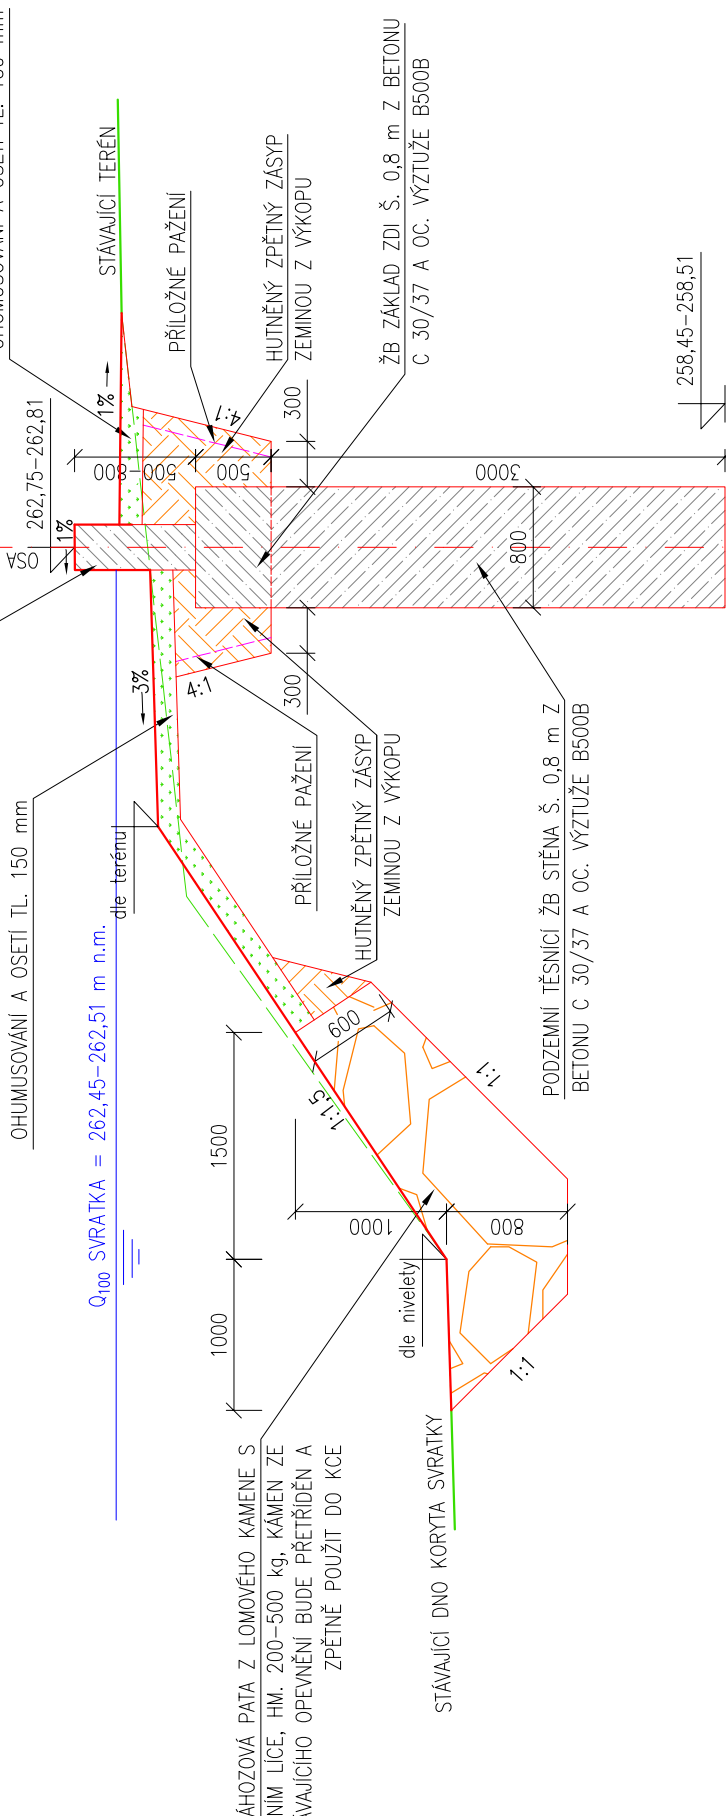


SO 02 PB ZEĎ U VTOKU DO NÁHONU

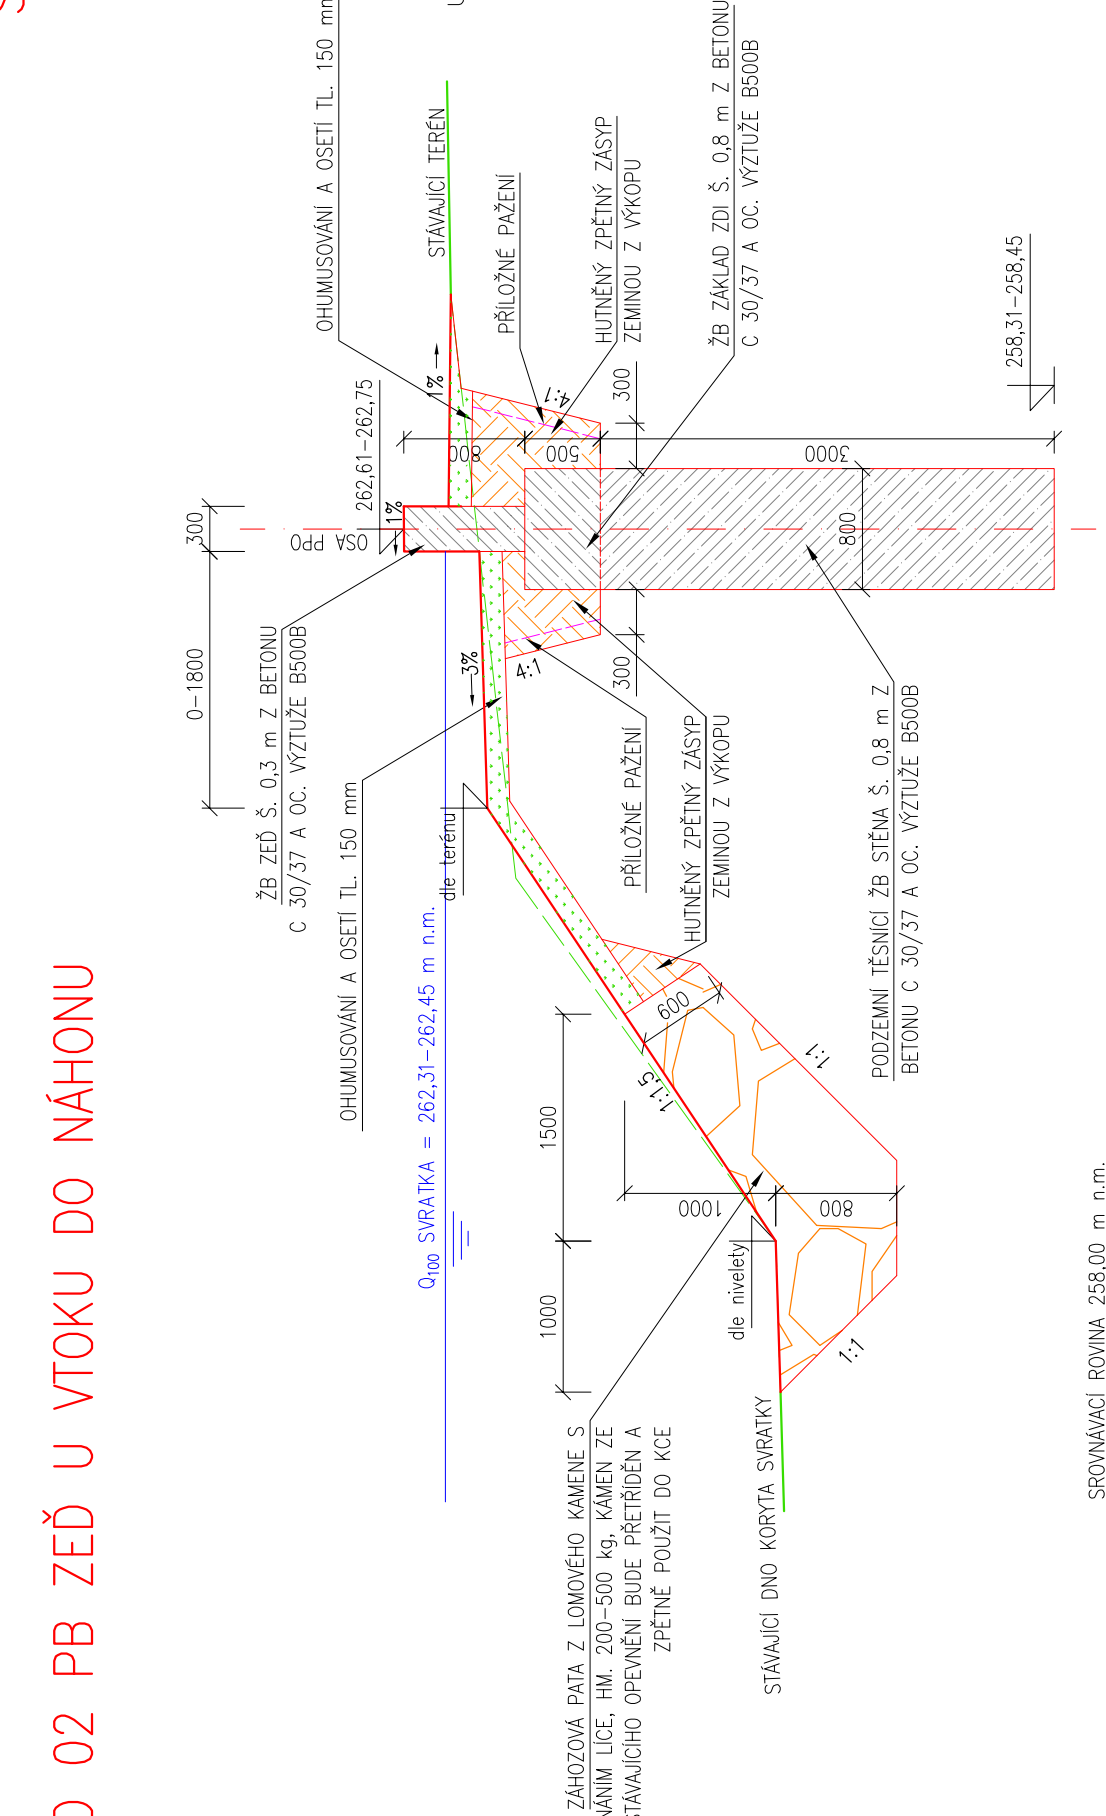


SO 03 NAVÝŠENÍ PB HRÁZE NAD MOSTEM

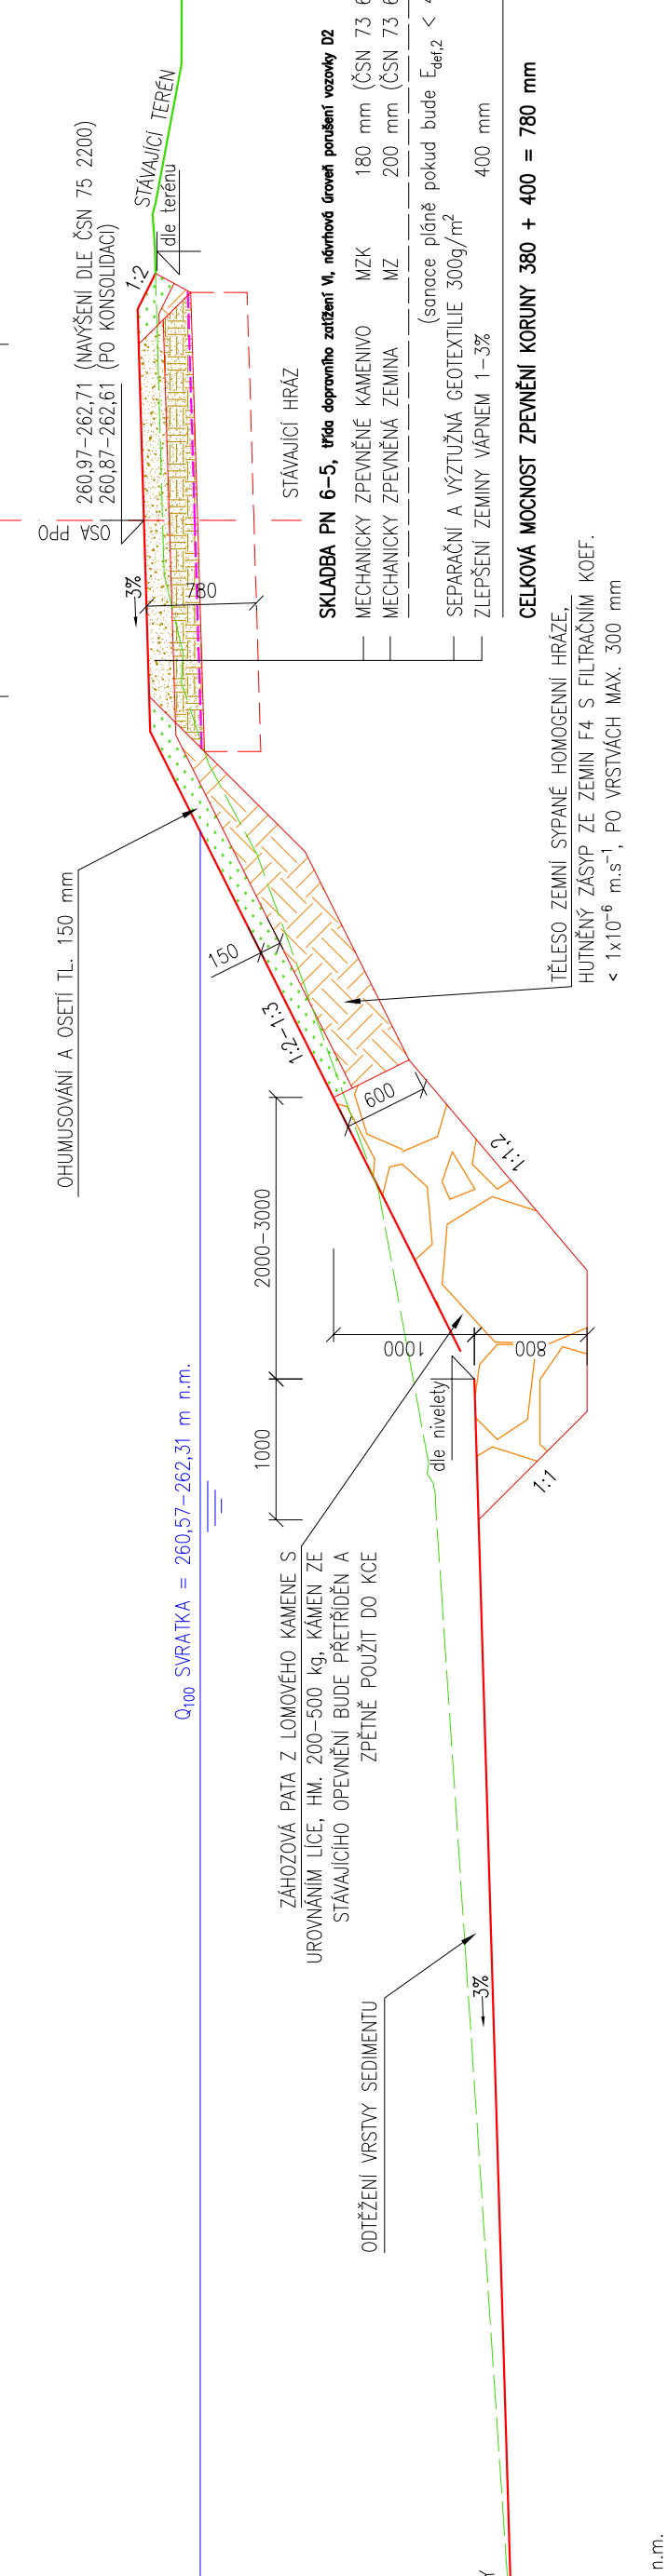


SO 04 PB ZEĎ NAD MOSTEM

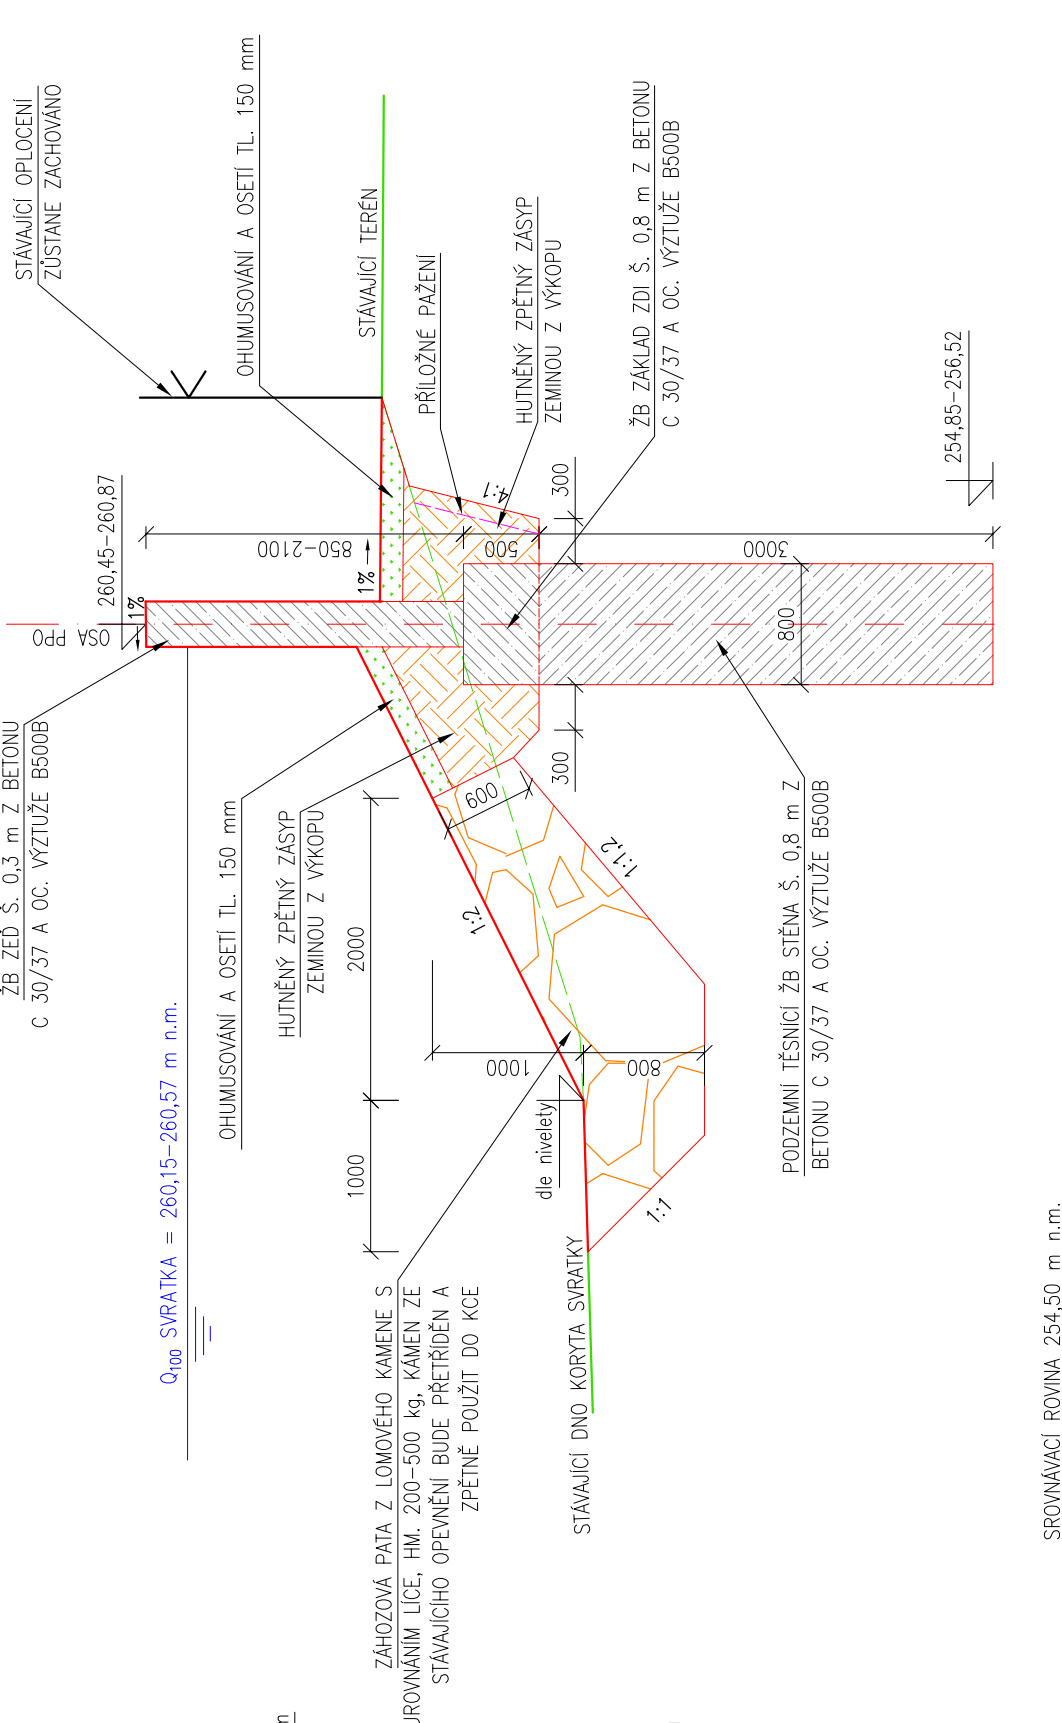


SO 06 PB HRÁZ POD MOSTEM
úsek podél řeky Svatky

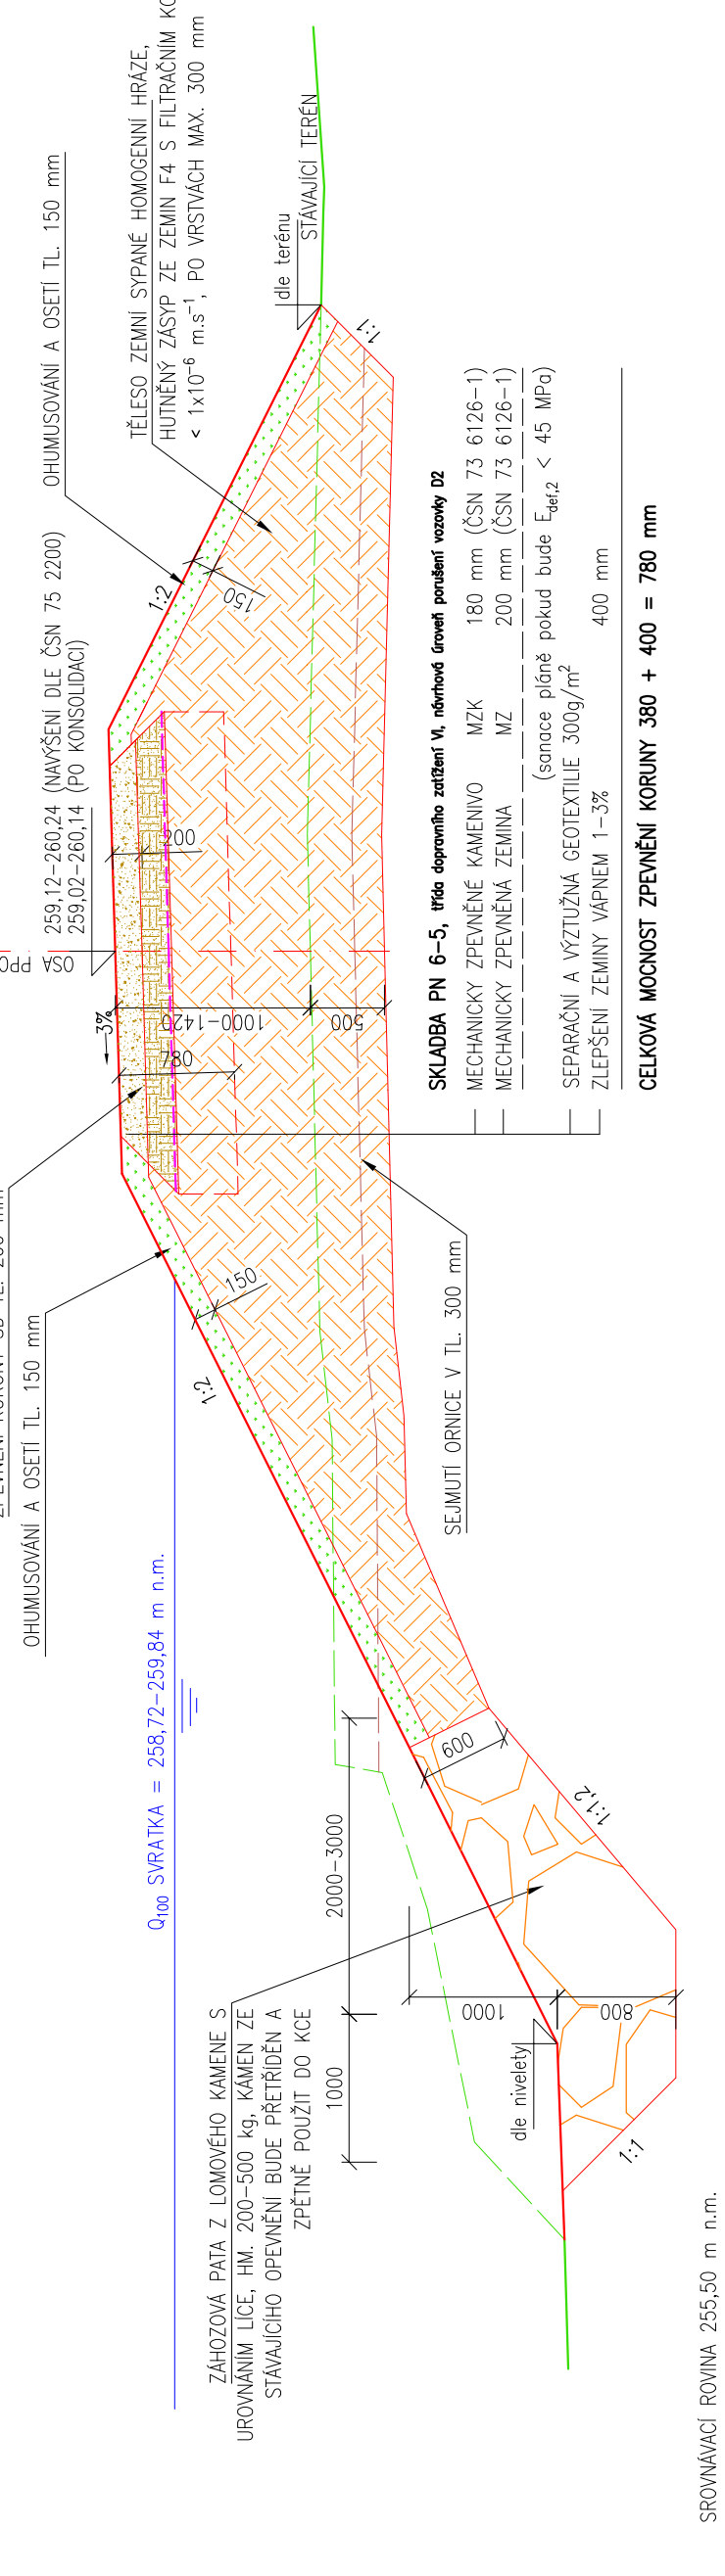

SO 06 PB HRÁZ POD MOSTEM
úsek od řeky Svatky k silnici č. II/387

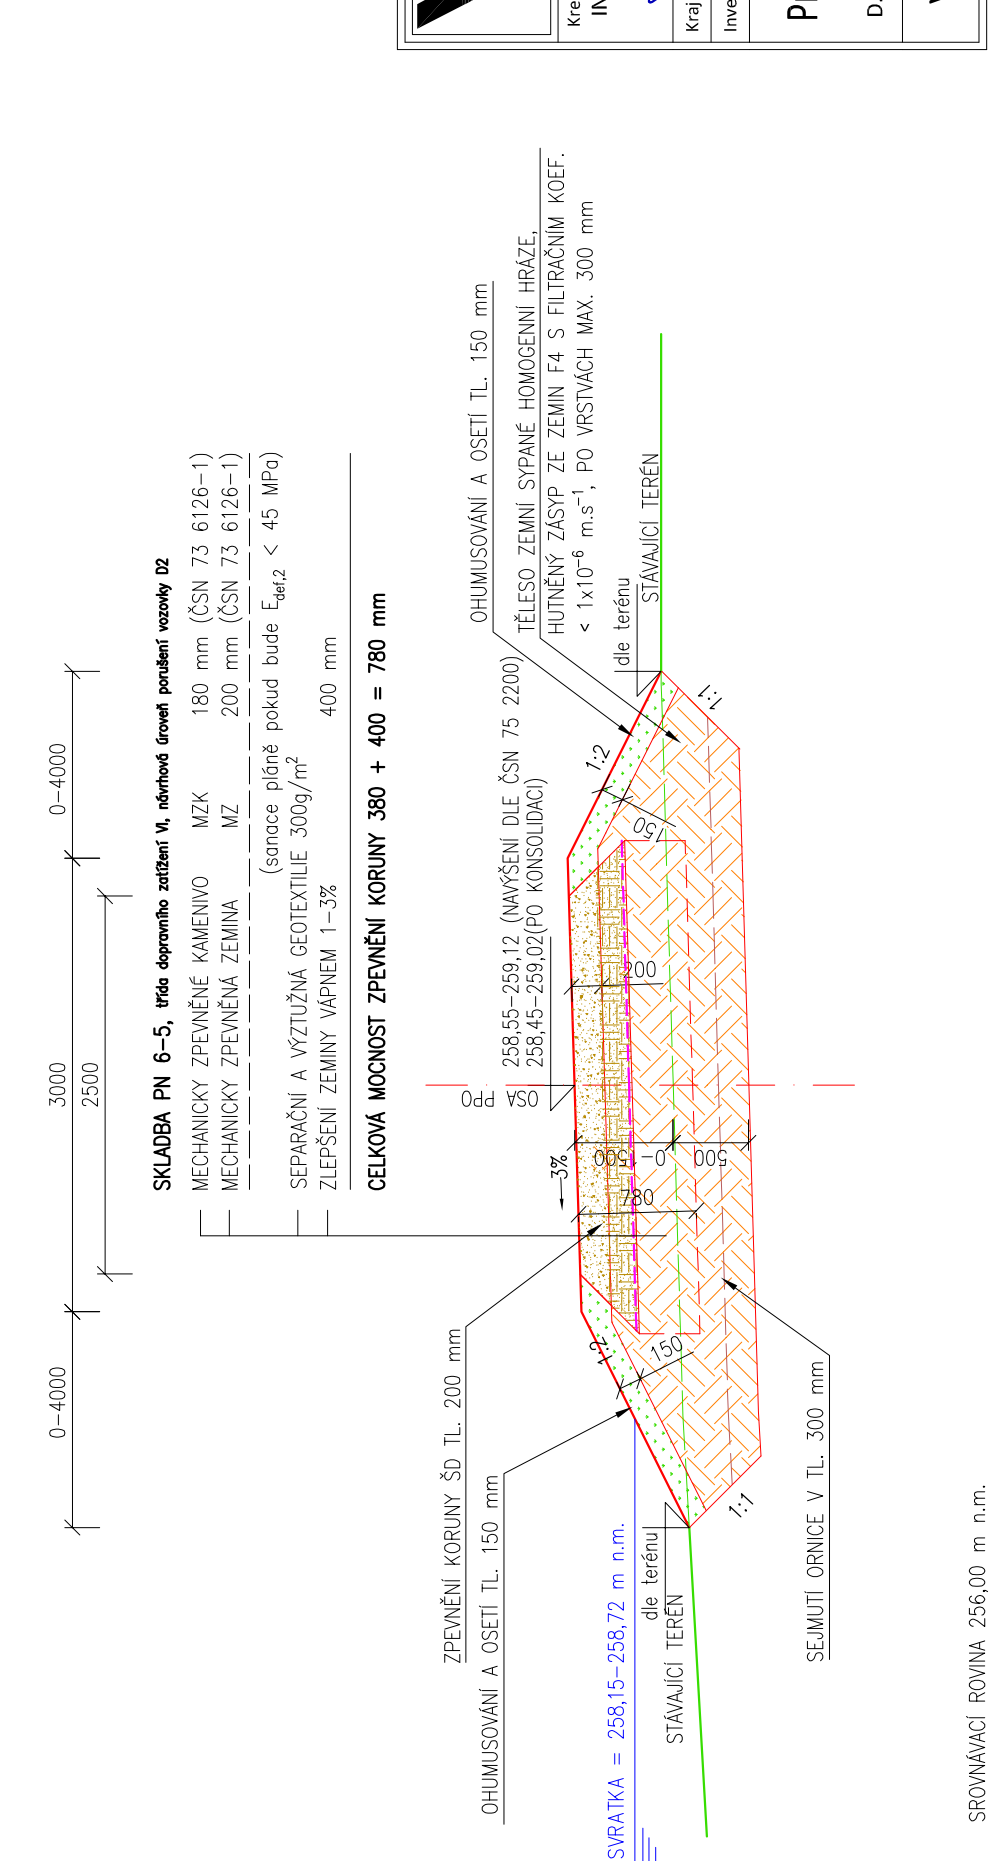

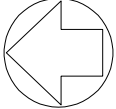		Výkres		Příloha	
VÝKOPISNÝ SYSTÉM: BpV		POLOHOPIŠNÝ SYSTÉM: S-JTSK			
Verze					
