


 Poznámka

- Zařízení staveniště se nachází v území rozlivu povodňových průtoků. V rámci LB od Q5. V rámci PB od Q20.

- Po dobu realizácie stavby bude dodávateľom stavebných prác zajištená protipovodňová funkcia pravobřežní ochranné hráze. V prípade nepříznivého vývoje počasí a hrozby zvýšení hladiny řeky bude případný zásah do ochranné hráze zabezpečen zpětným zasypaním, či jiným ochranným řešením tak, aby byla zajištěna protipovodňová funkce ochranné hráze.

- Za běžných klimatických a provozních podmínek bude nastavení hladiny v nadjezdu odpovídat požadavku celoročního smáčení hradícího vaku, viz manipulační řád.

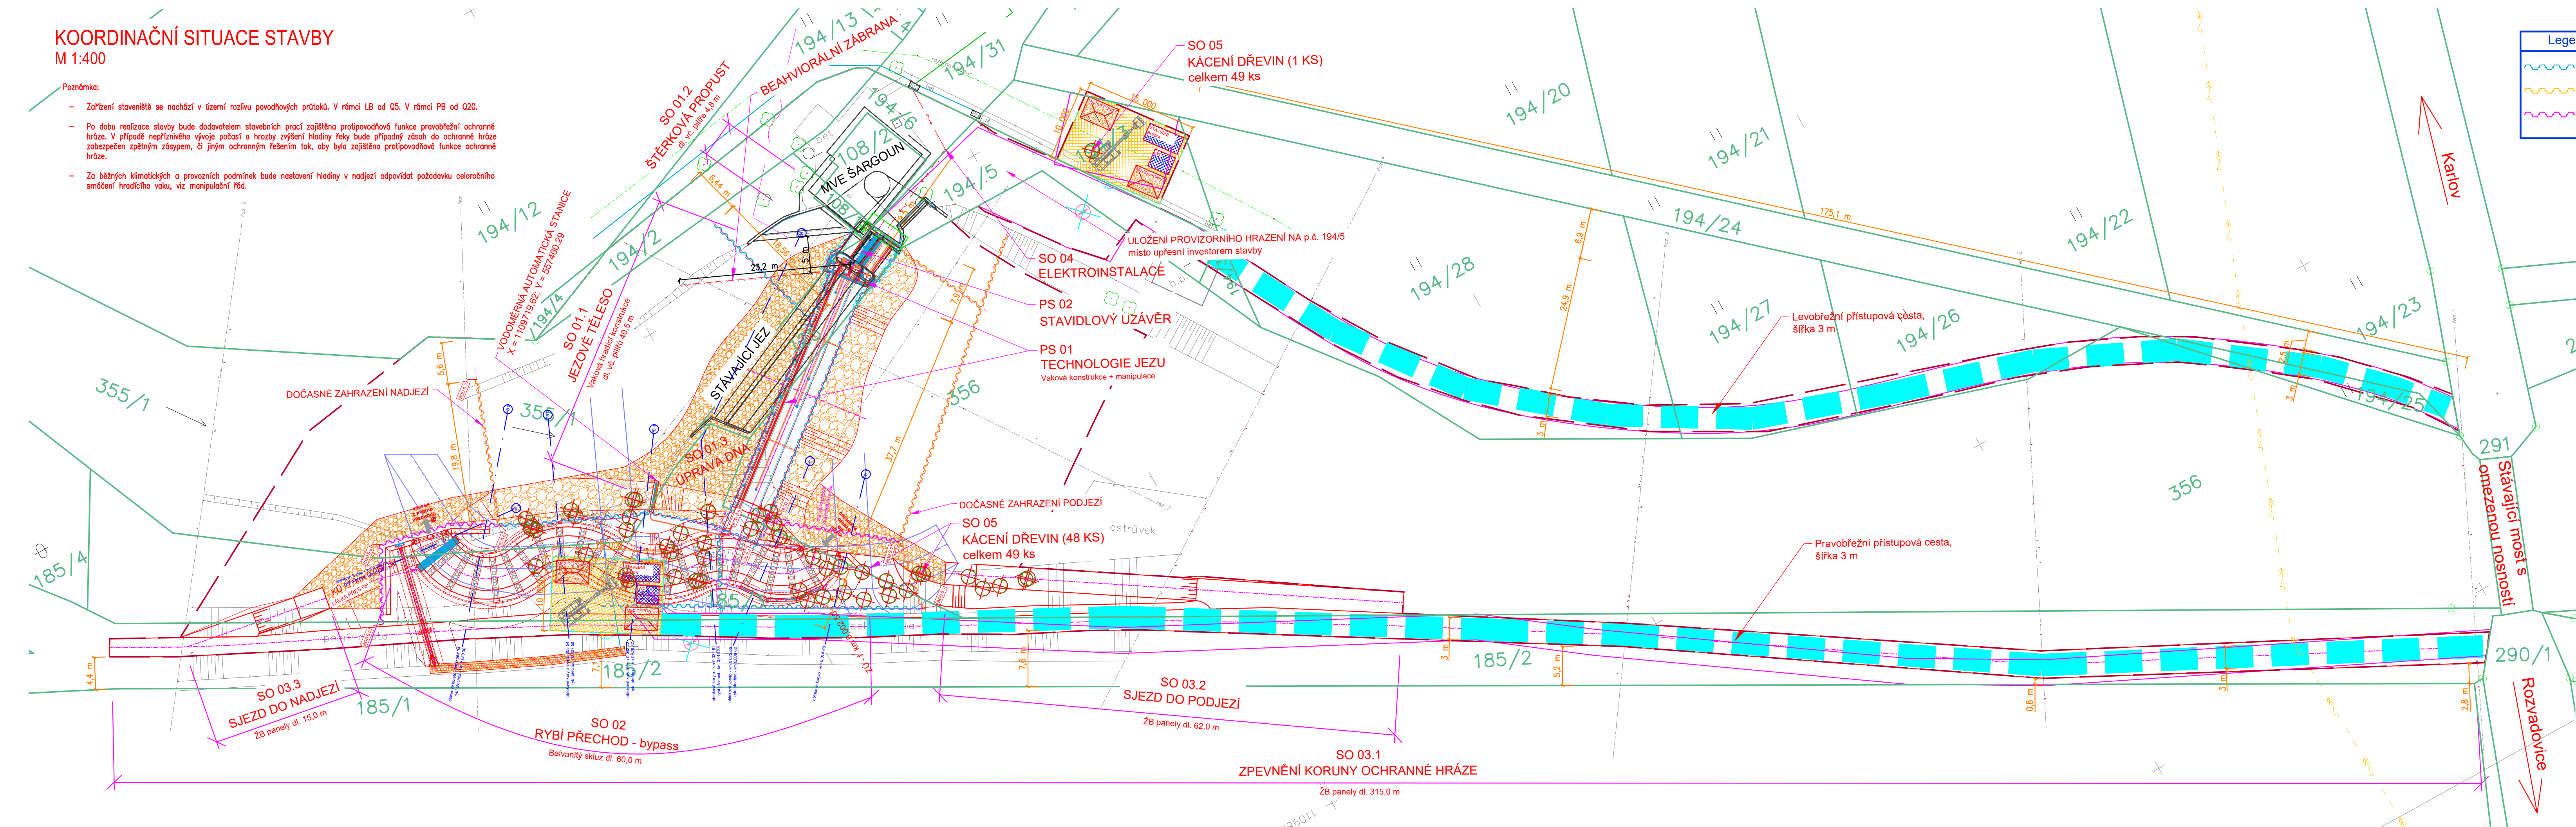

Legenda - štětovnice

- Štětovnice trvalé - budou seřiznuty
- Štětovnice dočasné - budou vytaženy
- Štětovnice dočasné v rámci realizace obvodu rybního přechodu - trvalé - budou seřiznuty

Legenda

- | | |
|--|--|
| | Geodetické zaměření |
| | Katastr nemovitostí |
| | Hranice katastrálního území |
| | Hranice stavby |
| | Linie stavby |
| | Osa toku |
| | Přístup na staveniště, přístupová cesta šifry |
| | Zařízení staveniště |
| | Konstrukce z lomového kamene - kamenná rovnanina |
| | Kácený strom - 47 ks |
| | Studna |
| | Sdělovací vedení CETIN (podzemní vedení) |
| | NN ČEZ Distribuce (podzemní vedení) |
| | VN ČEZ Distribuce (nadzemní vedení) |
| | Vodovodní přípojka (podzemní vedení) |

POZNÁMKY:

Souřadnicový systém: S-JTSK
Výškový systém: Bpv



EVROPSKÁ UNIE
Fond soudržnosti
Operační program Životní prostředí

 HG partner s.r.o. Smetanova 200, 250 82 Úvaly www.hgpartner.cz Telefon: 046 082 015 e-mail: hgp@hgpartner.cz		Paré č.:
Investor: Povodí Moravy, státní podnik, Dřevařská 11, 602 00 Brno		Počet A4: 5
Odpovědný projektant:	Ing. Jaroslav Vrzák	Datum: 03/2021
Vypracoval:	Ing. Miroslav Staněk	Změna: -
Akce: Jez Šargoun, Malá Voda - rekonstrukce		Stupeň: DPS
		Č. zakázky: H-19/021
Název části:	SITUAČNÍ VÝKRESY	Část: C
Příloha:	KOORDINAČNÍ SITUACE STAVBY	Měřítka: 1:400 Č. přílohy: C.3