k.ú.	Číslo parcely	Vlastník	LV	Druh pozemku	Výměra (m2)	Dočasný zábor	Trvalý zábor	BPEJ	Třída ochrany
Javorník u Svitav	1265/2	Povodí Moravy, s.p., Dřevařská 932/11, Veveří, 602 00 Brno	339	vodní plocha	1425	146	71		
Javorník u Svitav	523/20	Státní pozemkový úřad, Husinecká 1024/11a, Žižkov, 13000 Praha 3	10002	trvalý travní porost	2753	813	55	7.08.01	v.
Javorník u Svitav	1255/1	Obec Javorník, č. p. 26, 56802 Javorník	10001	ostatní plocha	1001	643	256		
Javorník u Svitav	469/3	Státní pozemkový úřad, Husinecká 1024/11a, Žižkov, 13000 Praha 3	10002	trvalý travní porost	991	506	14	7.08.01	v.
Javorník u Svitav	523/22	Obec Javorník, č. p. 26, 56802 Javorník	1001	trvalý travní porost	1311	81	219	7.08.01	v.
Moravský Lačnov	2150/2	Město Svitavy, T. G. Masaryka 5/35, Předměstí, 56802 Svitavy	10001	vodní plocha	199	199	0		
Moravský Lačnov	2150/4	Zemědělské obchodní družstvo Opatovec, č. p. 201, 56802 Opatovec	4574	vodní plocha	984	822	145		
Moravský Lačnov	2150/3	Město Svitavy, T. G. Masaryka 5/35, Předměstí, 56802 Svitavy	10001	vodní plocha	394	266	128		
Moravský Lačnov	2150/5	Povodí Moravy, s.p., Dřevařská 932/11, Veveří, 602 00 Brno	5856	vodní plocha	40	13	5		
Moravský Lačnov	1783/1	Město Svitavy, T. G. Masaryka 5/35, Předměstí, 56802 Svitavy	10001	trvalý travní porost	1782	1162	56	7.08.01	v.
Moravský Lačnov	1783/2	Zemědělské obchodní družstvo Opatovec, č. p. 201, 56802 Opatovec	4574	trvalý travní porost	12473	10017	600	7.08.01	v.
Moravský Lačnov	1783/9	Zemědělské obchodní družstvo Opatovec, č. p. 201, 56802 Opatovec	4574	trvalý travní porost	4641	3616	271	7.08.01	v.
Moravský Lačnov	1788/10	Lesy České republiky, s.p., Přemyslova 1106/19, Nový Hradec Králové, 50008 Hradec Králové	3	trvalý travní porost	231	127	3	7.08.01	v.
Moravský Lačnov	1788/2	Zemědělské obchodní družstvo Opatovec, č. p. 201, 56802 Opatovec	4574	trvalý travní porost	10077	8255	596	7.08.01	v.
Moravský Lačnov	1788/3	Zemědělské obchodní družstvo Opatovec, č. p. 201, 56802 Opatovec	4574	trvalý travní porost	219	160	31	7.08.01	v.
Moravský Lačnov	1788/1	Zemědělské obchodní družstvo Opatovec, č. p. 201, 56802 Opatovec	4574	trvalý travní porost	7042	5744	418	7.08.01	v.
Moravský Lačnov	1783/5	Arcibiskupství olomoucké, Wurmova 562/9, 77900 Olomouc	5967	trvalý travní porost	186	1	0	7.08.01	v.
Moravský Lačnov	1788/4	Město Svitavy, T. G. Masaryka 5/35, Předměstí, 56802 Svitavy	10001	trvalý travní porost	2960	2580	157	7.08.01	v.

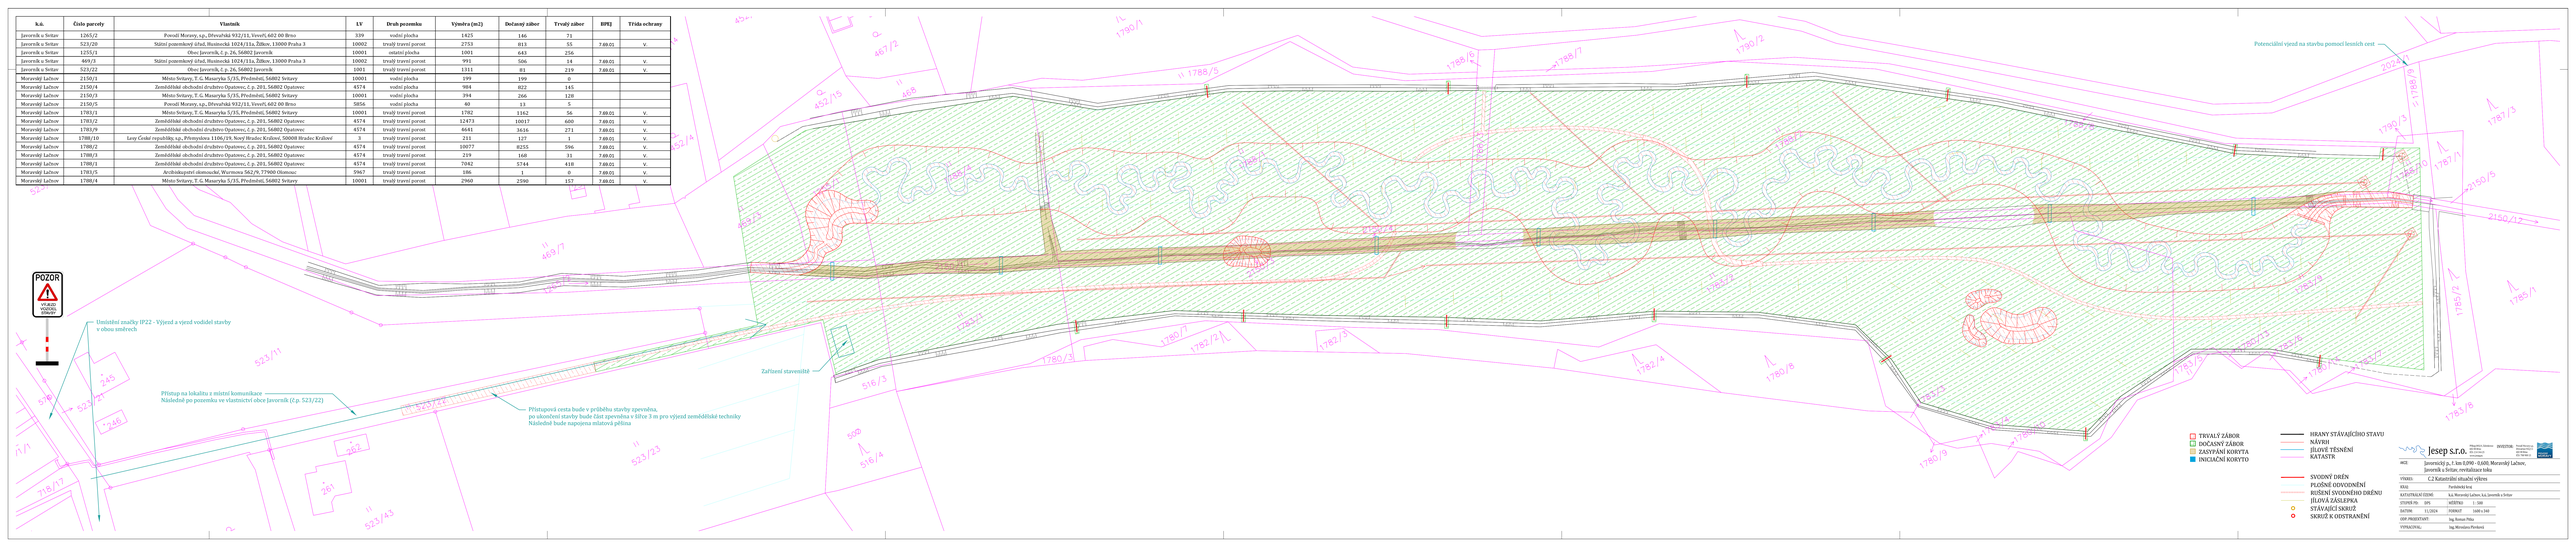

jesp s.r.o.
IČO 28102768
Havlíčkova 1, Svitavy 568 02, Česká republika
Tel.: +420 461 532 111, E-mail: info@jesp.cz, www.jesp.cz

AKCE	Javorníčský p., I. km 0,090 - 0,600, Moravský Lačnov, Javorník u Svitav, revitalizace toku
VYKRES	C.2 Katastrální situační výkres
KRAJ	Pardubický kraj
KATASTRÁLNÍ ÚZEMÍ	k.ú. Moravský Lačnov, k.ú. Javorník u Svitav
STUPEŇ PD	DPS
MĚŘÍTKO	1 : 500
DATUM	11/2024
FORMÁT	1600 x 340
ODP. PROJEKTANT	Ing. Roman Pilka
VYPRACOVAL	Ing. Miroslava Pruková