



SITUACE: ŘEŠENÍ ODVODNĚNÍ

- Osa odvodnění dle archivní dokumentace (upravena dle zaměření skruží a výustí)
- Odkrytí a předrcení hlavního svodného drénu
- Přerušení drenáží
- Přerušení příkopů na hraně lesa
- Zaměřené šachty
- Šachty k odstranění

Jelikož přesné uložení sběrných a svodných drénů není možné stanovit. Bylo drženo délek a ploch z archivní projektové dokumentace, která byla v několika lokalitách ověřena.

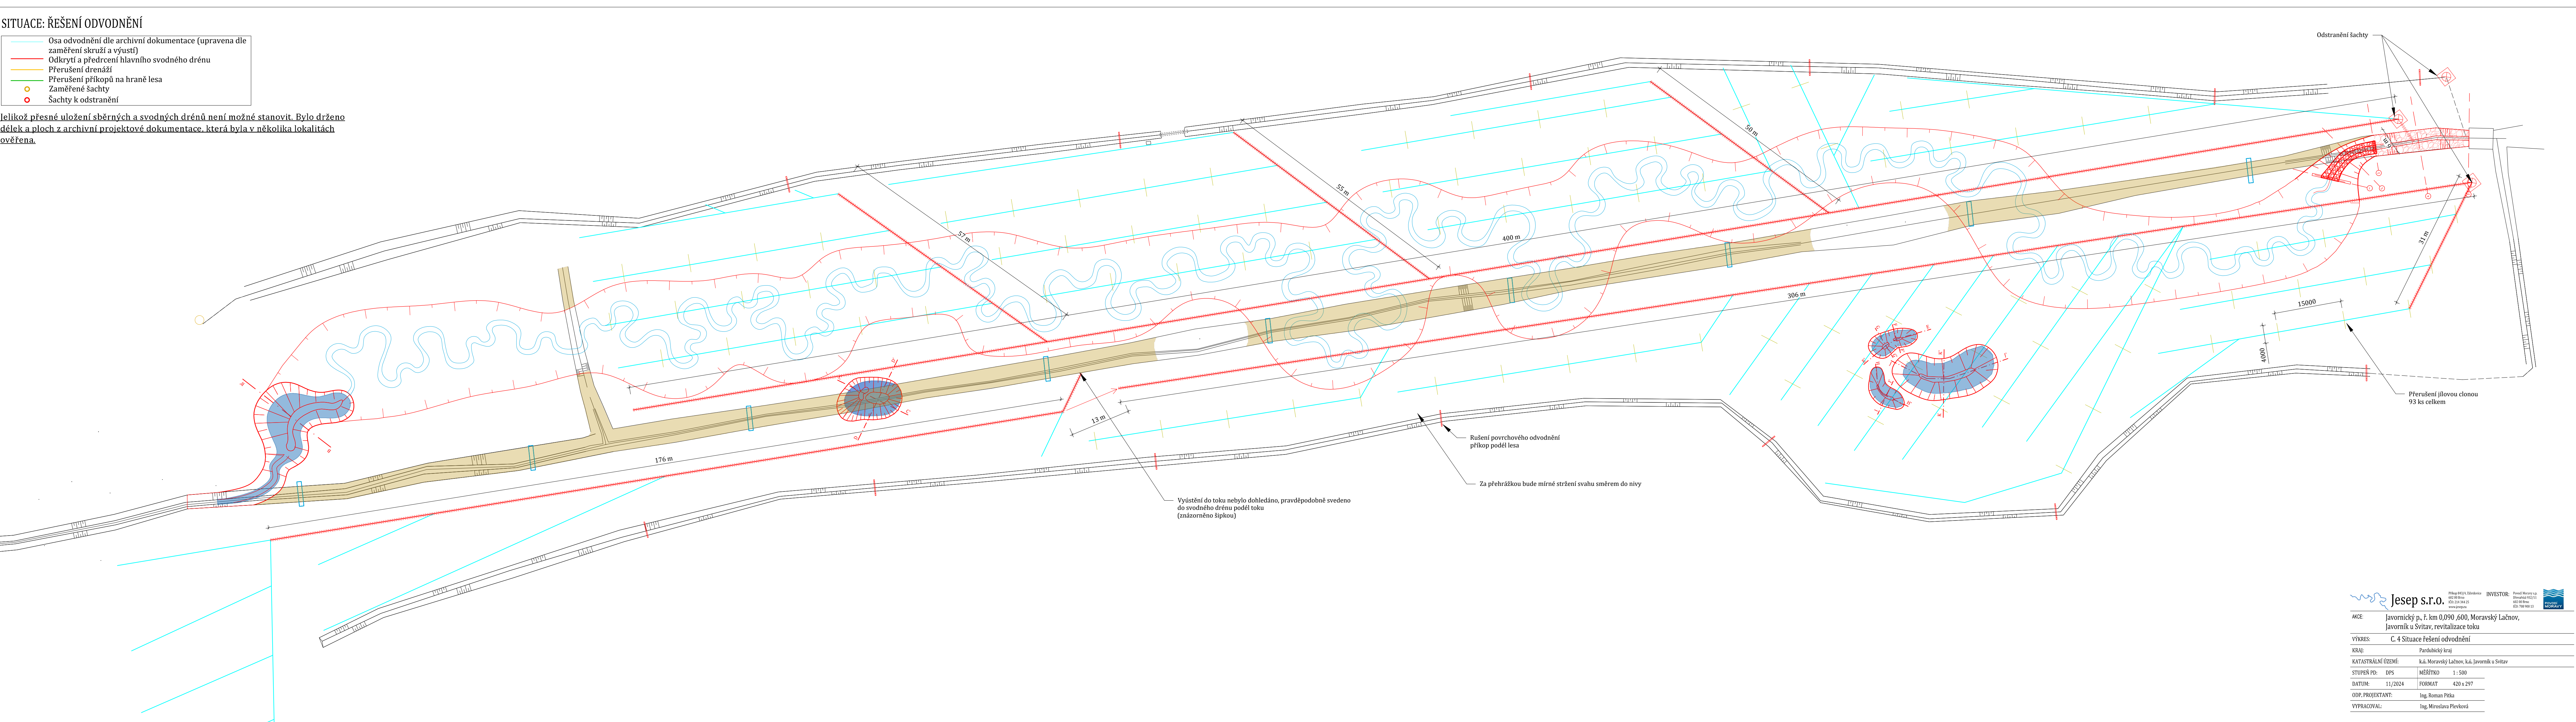

 <b>Jesep s.r.o.</b>		<b>PRŮJED: 014-03-01-01</b> Přísl. 014-03-01-01-01 014-03-01-01
---	--	--